


**R4**

- 4 Mm Tecu Bond réz/PP szendvics
- 12 Mm Integrált Ufal lemez
- 10 Cm polisztirolhab hőszigetelés, expandált bitumenes lemez
- 1 RTG Statikailag meretezett vasbeton fal
- 20 Cm László Bekőrfelület

**R1**

- XX Cm Intenzív növényesítés
- 50 Cm Talajvédelem
- 1 RTG Geotextília, elválasztó és szűrő polipropilén fic
- 5 Cm alacsony vízfelvételező, formahabosított, expandált polisztirolhab hőszigetelés
- 1 RTG Geotextília, elválasztó és szűrő polipropilén fic
- 1 RTG Gyökérálló műanyag vízszigetelés, oldoszeres ragasztással
- 1 RTG Hőszigetelőanyag, leterheléssel rögzítve
- 1 RTG Polipropilén fic, elválasztó réteg
- 5-30 Cm Expandált polisztirolhab hőszigetelés letekészítő elemek
- 10 Cm Expandált polisztirolhab hőszigetelés
- 1 RTG Párazáró fólia
- 120 Cm Monolit vasbeton gerendacsodás, állatborda

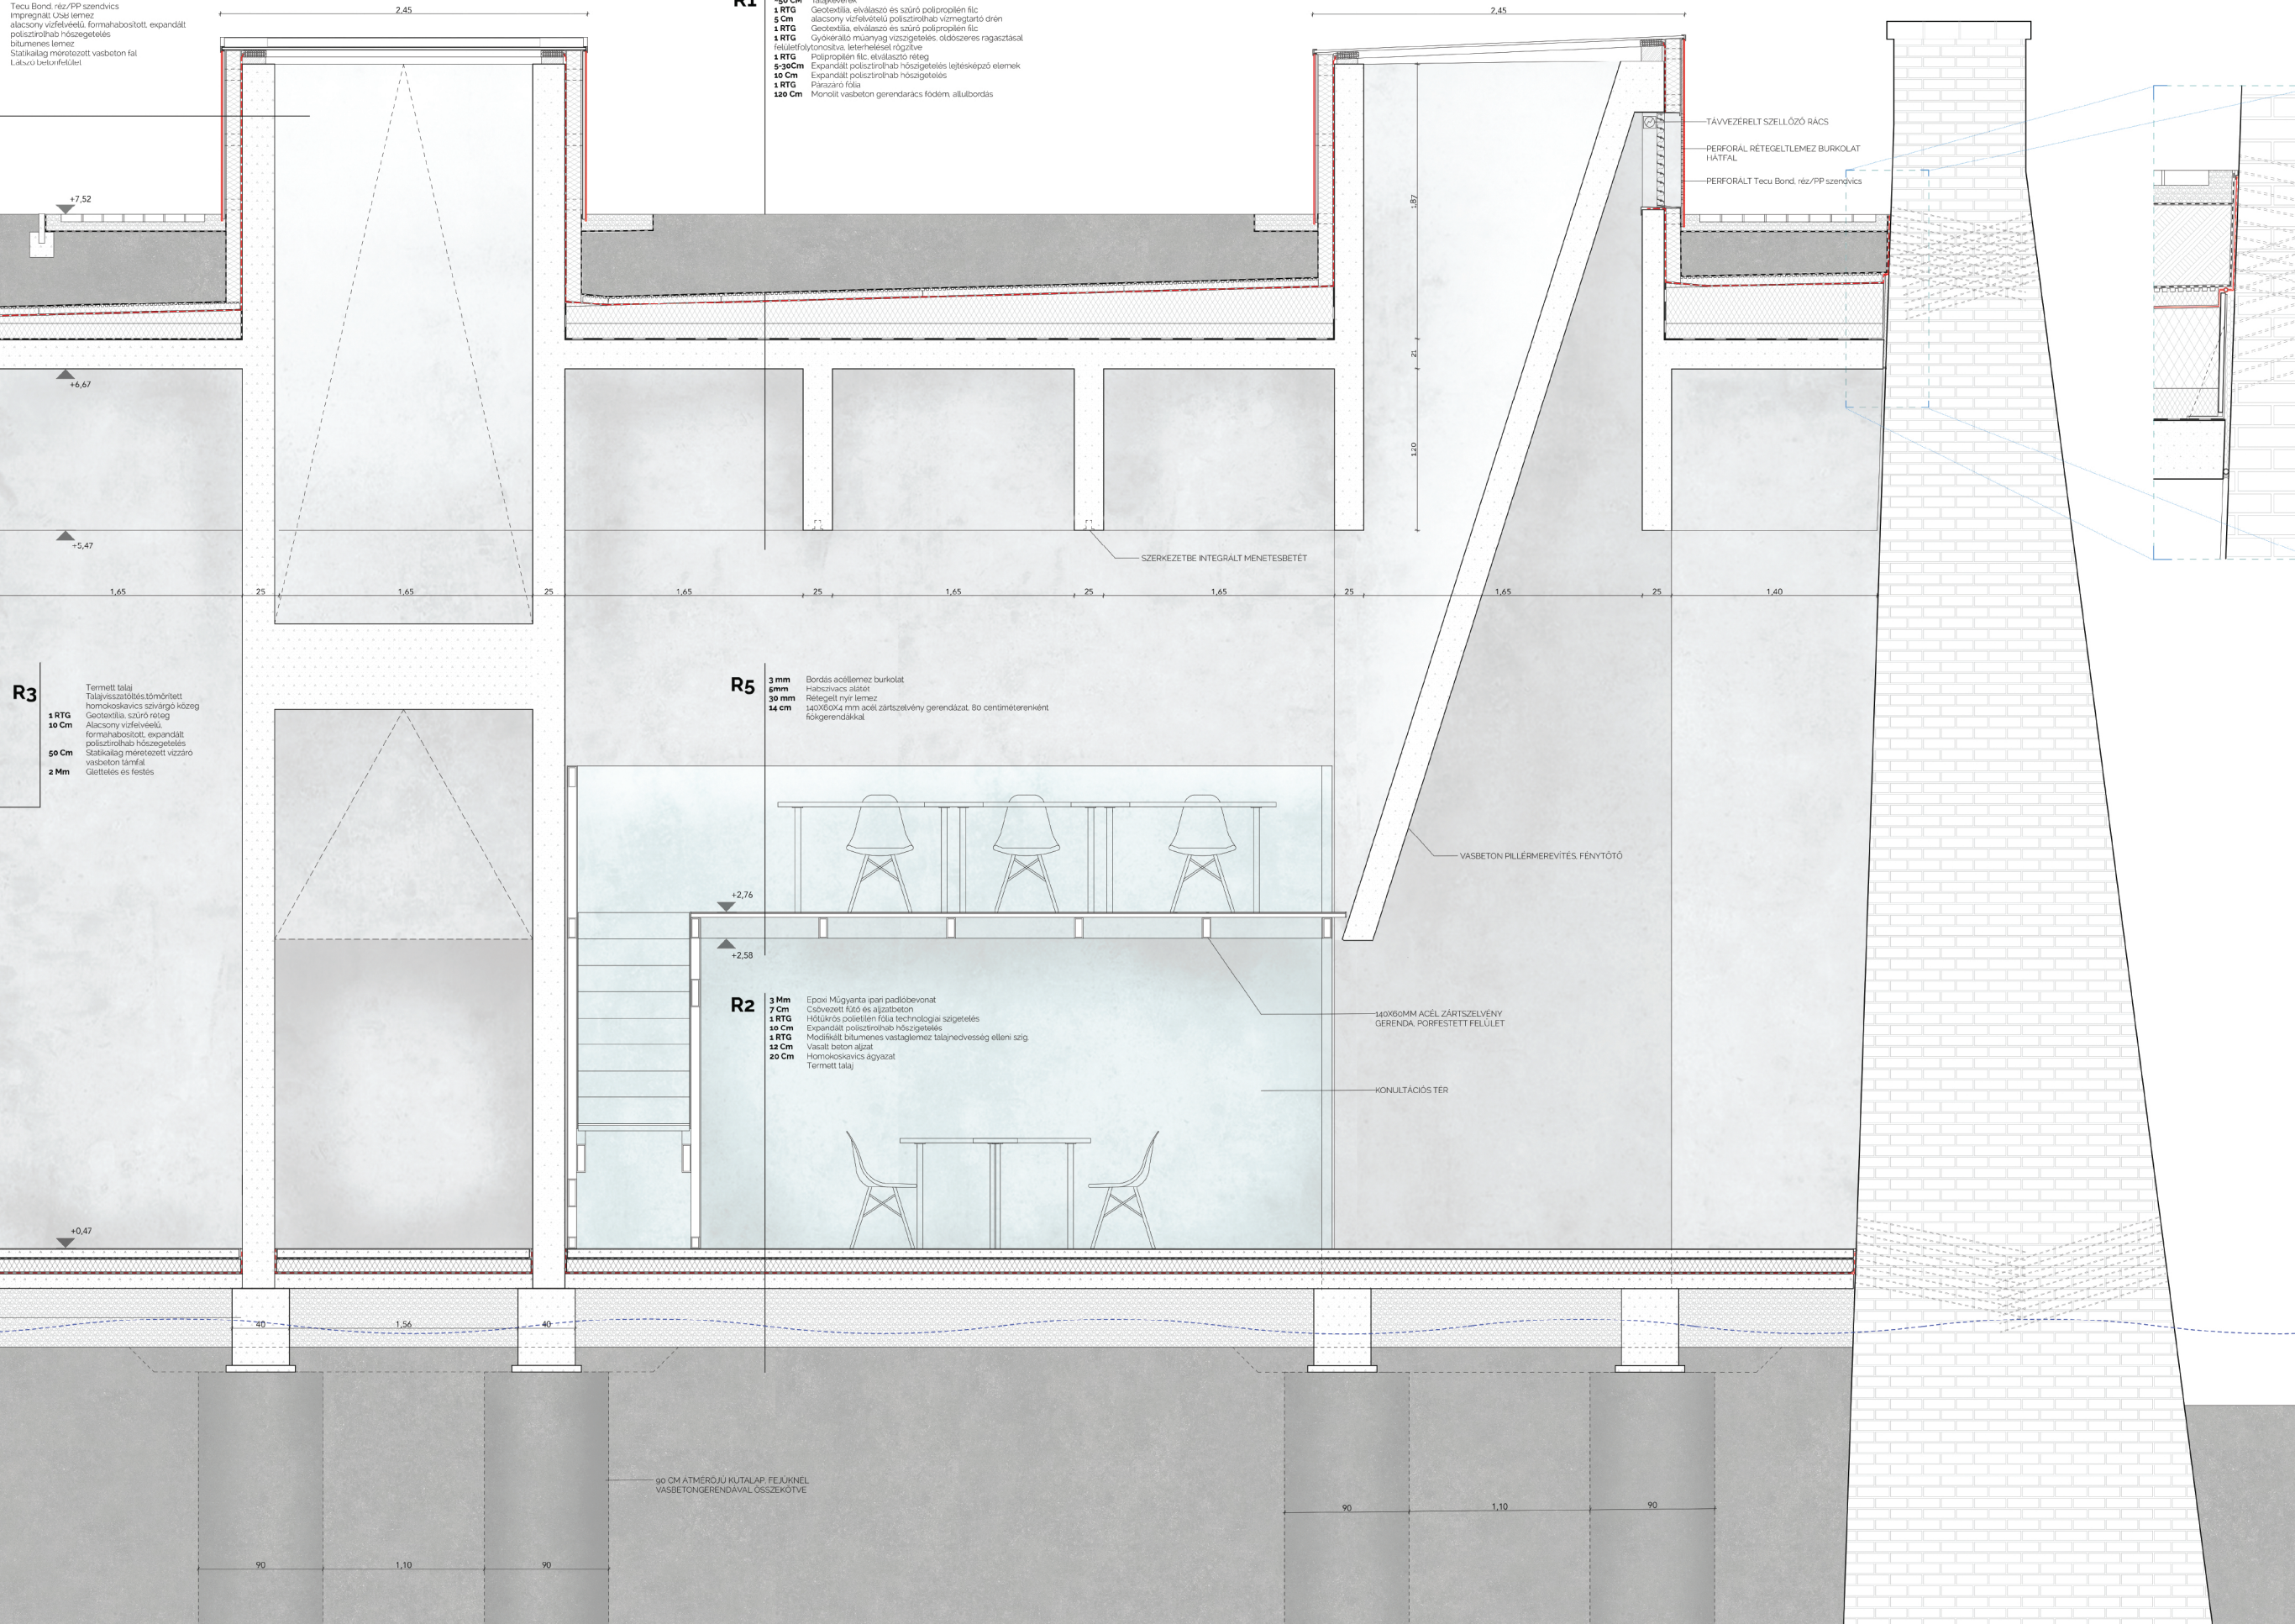

**R3**

- Termott talaj
- Talajviszáltság, tömörített homokoskevercs szivargó közeg
- Geotextília, szűrő réteg
- Alacsony vízfelvételező, formahabosított, expandált polisztirolhab hőszigetelés
- Statikailag meretezett vízszigetelő vasbeton támfal
- Geotextília és festés

**R5**

- 3 mm Dordis acéllemez burkolat
- 6mm Habszivacs alátét
- 30 mm Rétegelt nyír lemez
- 14 cm 140x60x4 mm acél zártszelvény gerendázat, 80 centiméterenként főgerendákkal

**R2**

- 3 Mm Epoxi Műgyanta ipari padlóbevonat
- 7 Cm Csővezetett fűtő és ajzálbeton
- 1 RTG Hőszigetelő, potellen fólia technológiai szigetelés
- 10 Cm Expandált polisztirolhab hőszigetelés
- 1 RTG Modifikált bitumenes vastaglemez talajnedvesség elleni sziget
- 12 Cm Vasalt beton alap
- 20 Cm Homokoskevercs agyazat
- Termott talaj

TÁVVEZÉRELT SZELLŐZŐ RACS  
PERFORÁLT RÉTEGTELMEZ BURKOLAT VATTAL  
PERFORÁLT Tecu Bond réz/PP szendvics

SZERKEZETBE INTEGRÁLT MENESBETÉT

VASBETON PILLERMEREVÍTÉS FÉNYTŐTŐ

140X60MM ACÉL ZÁRTSZELVÉNY GERENDA PORFESTETT FELÜLET

KONULTÁCIÓS TER

90 CM ÁTMÉRŐJŰ KUTALAP FEJKÉVEL VASBETONGERENDÁVAL ÖSSZEKÖTVE