

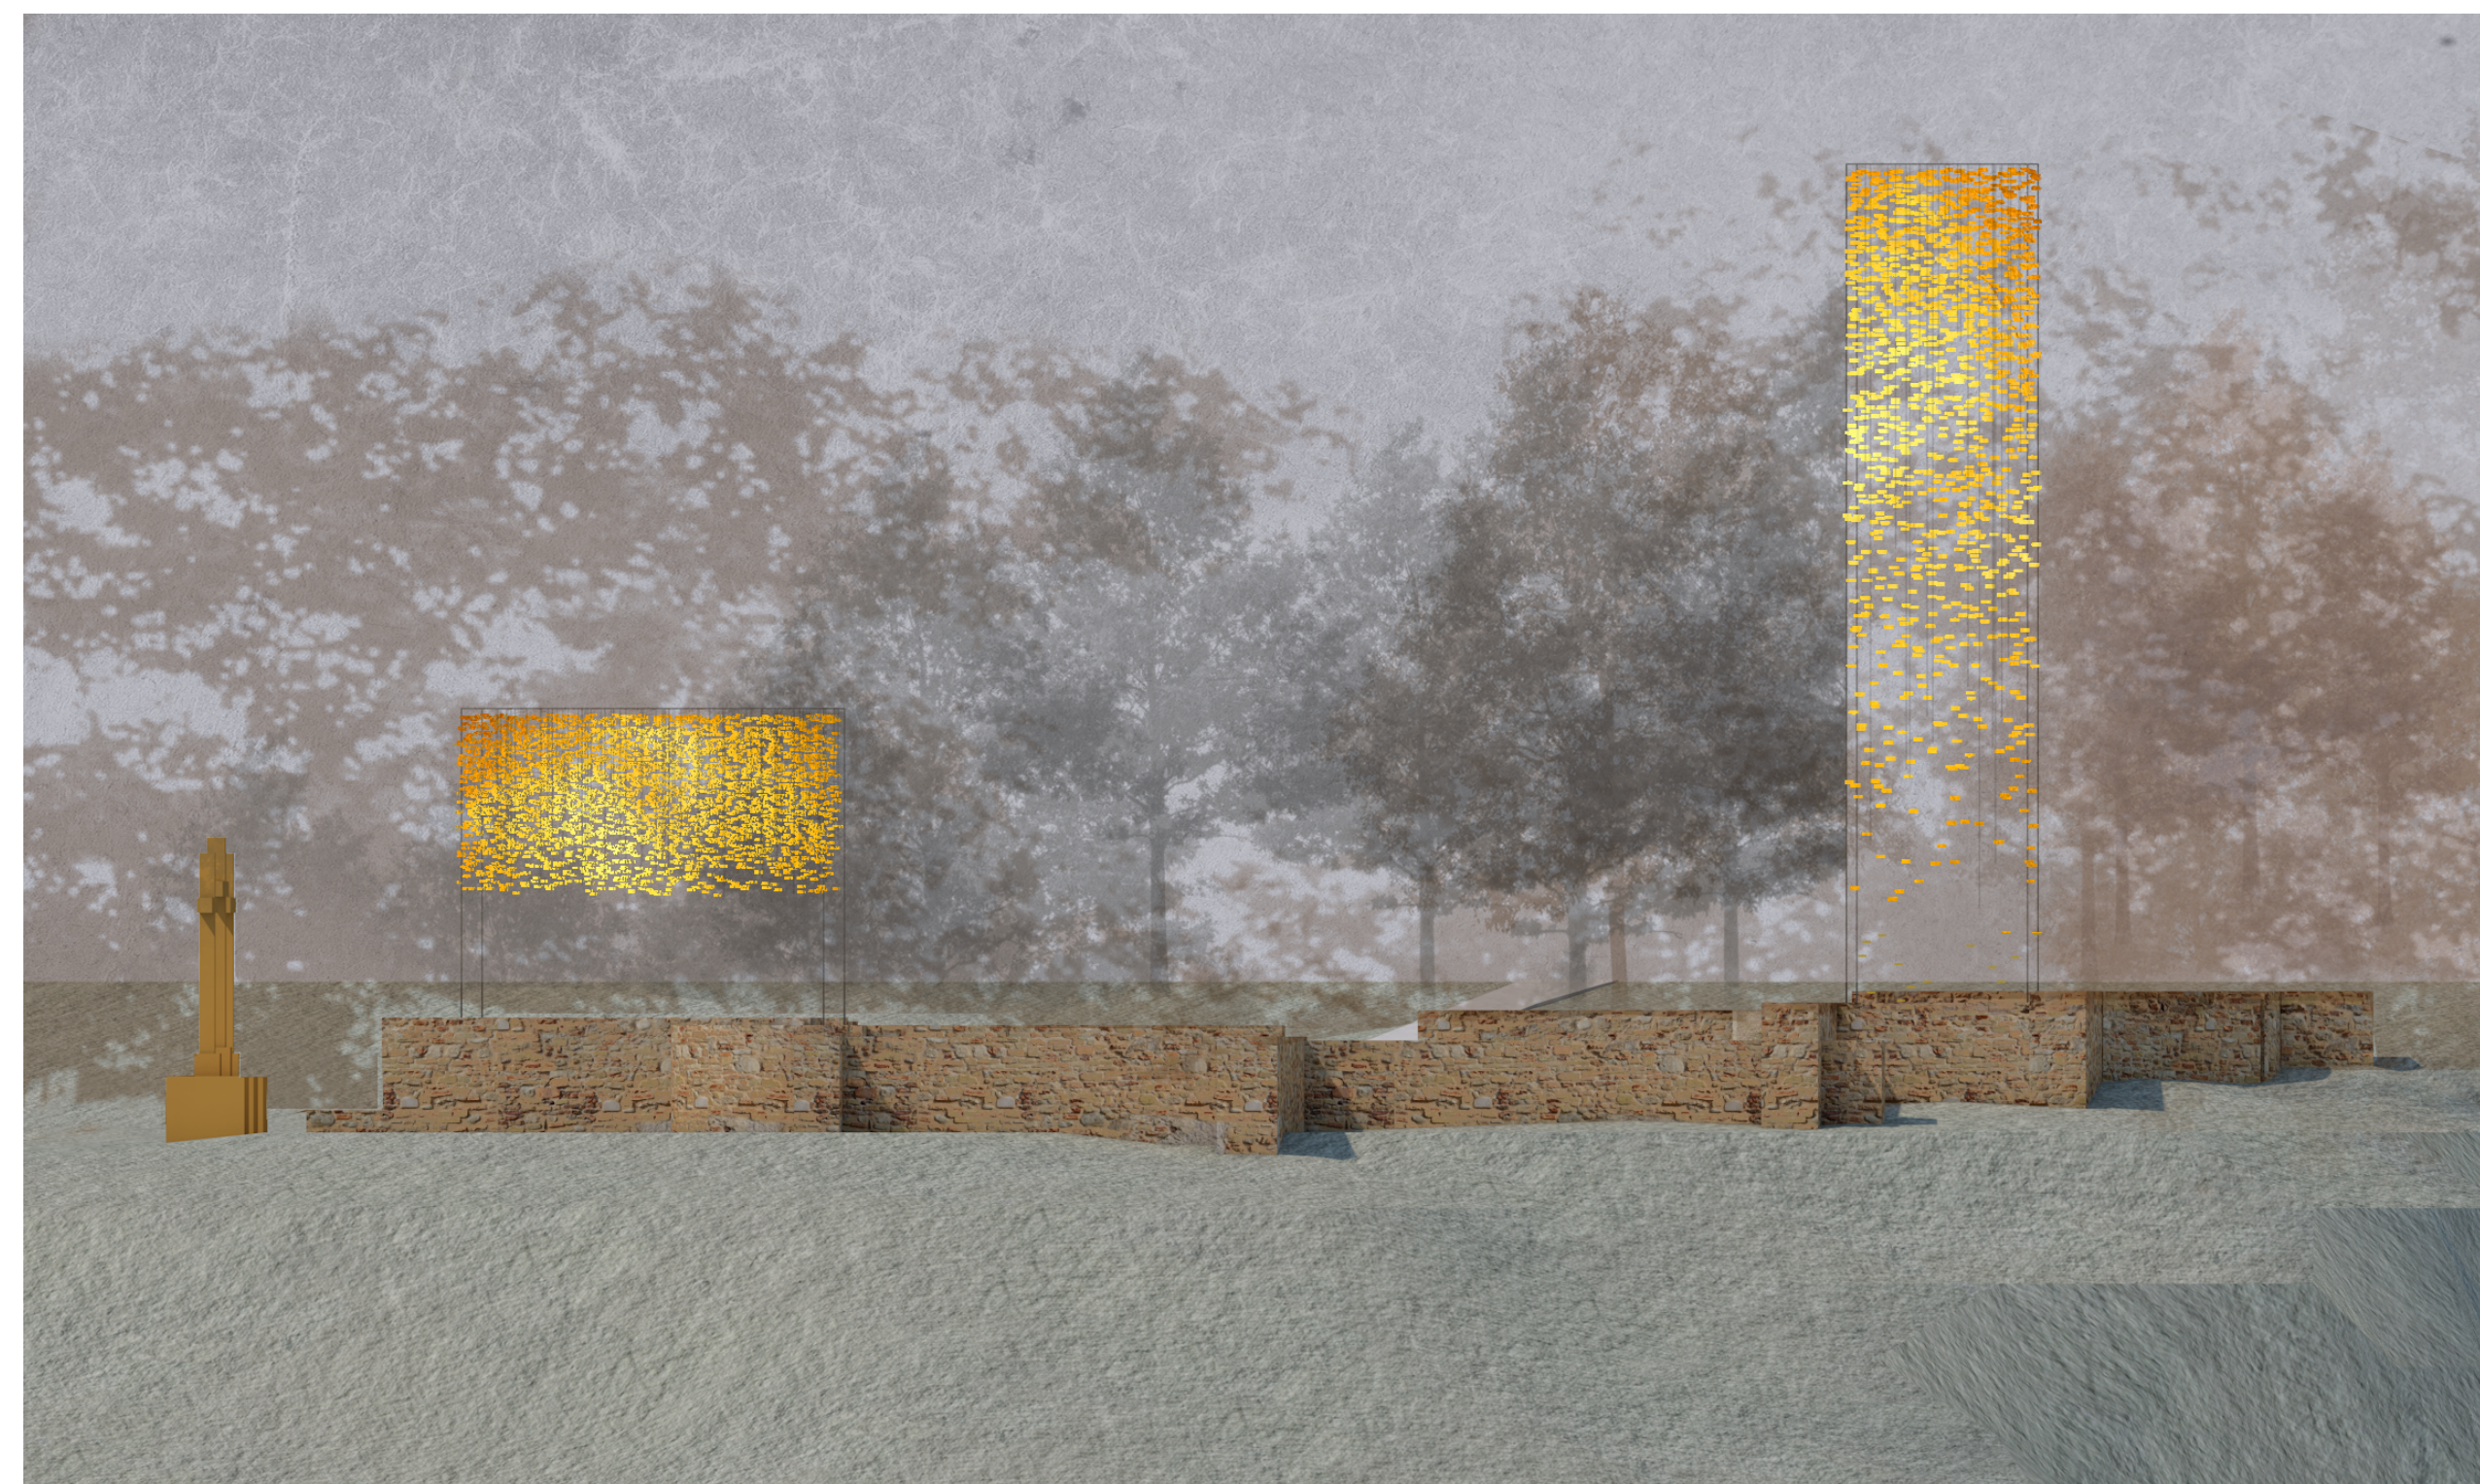
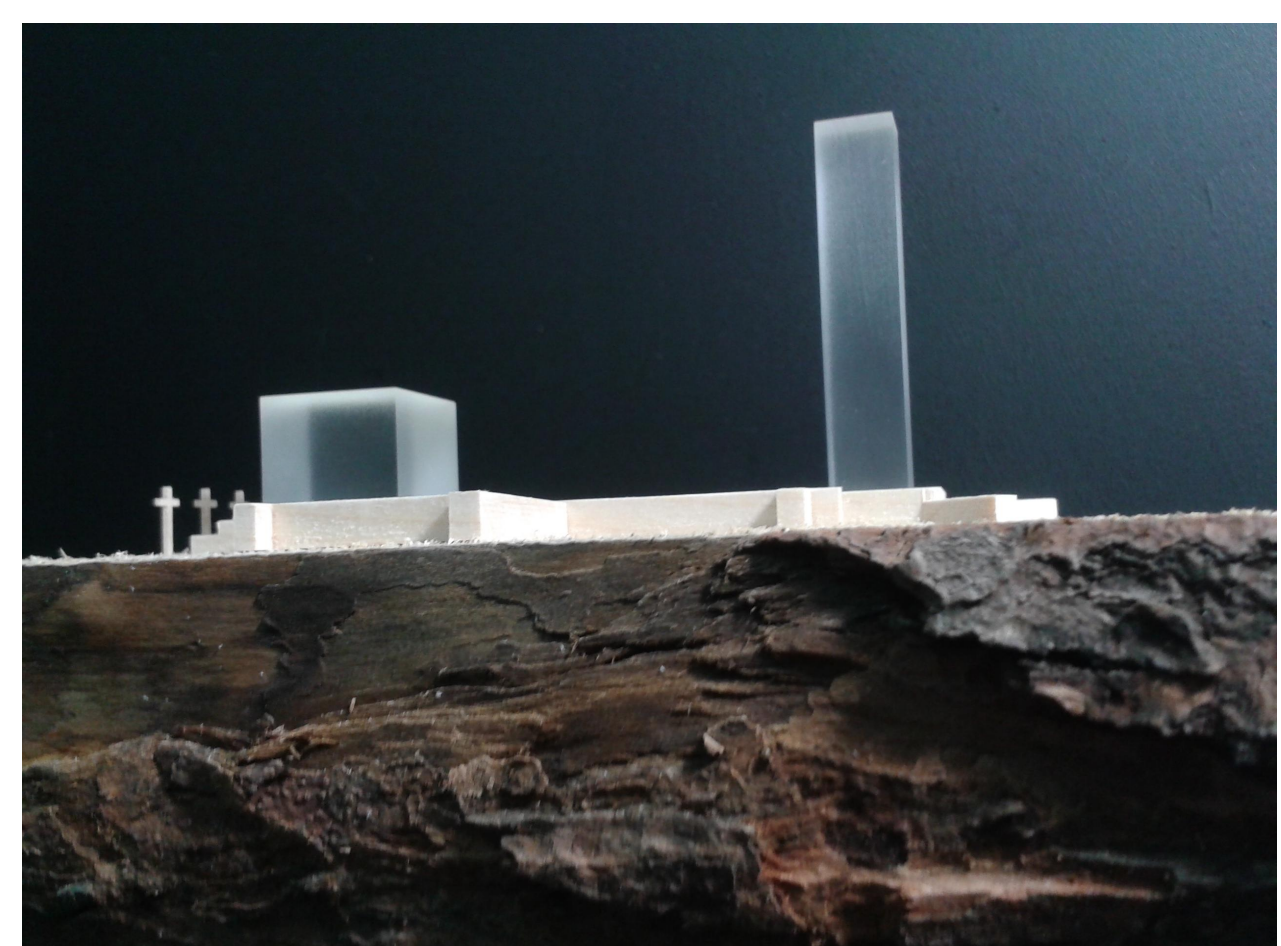
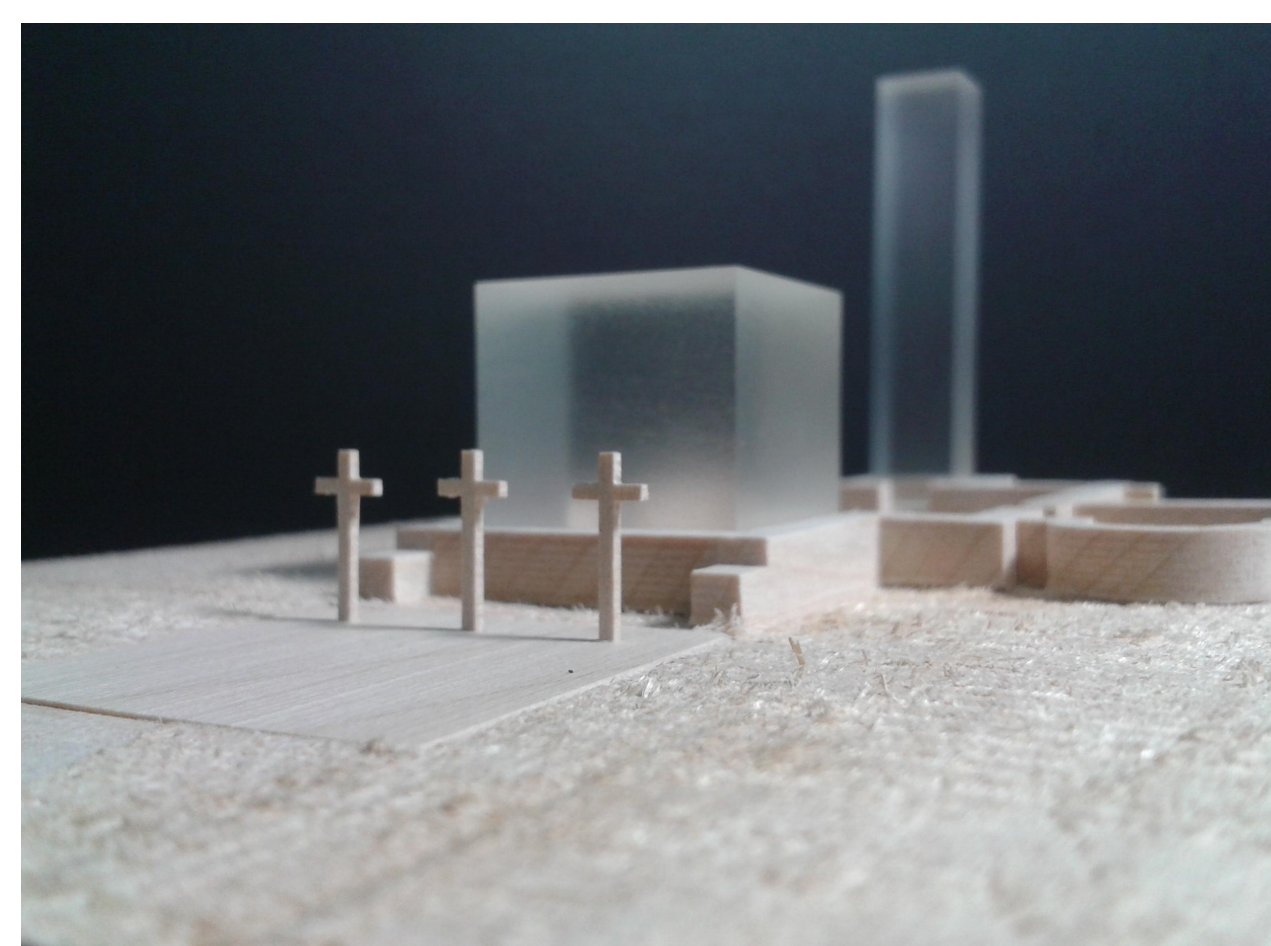
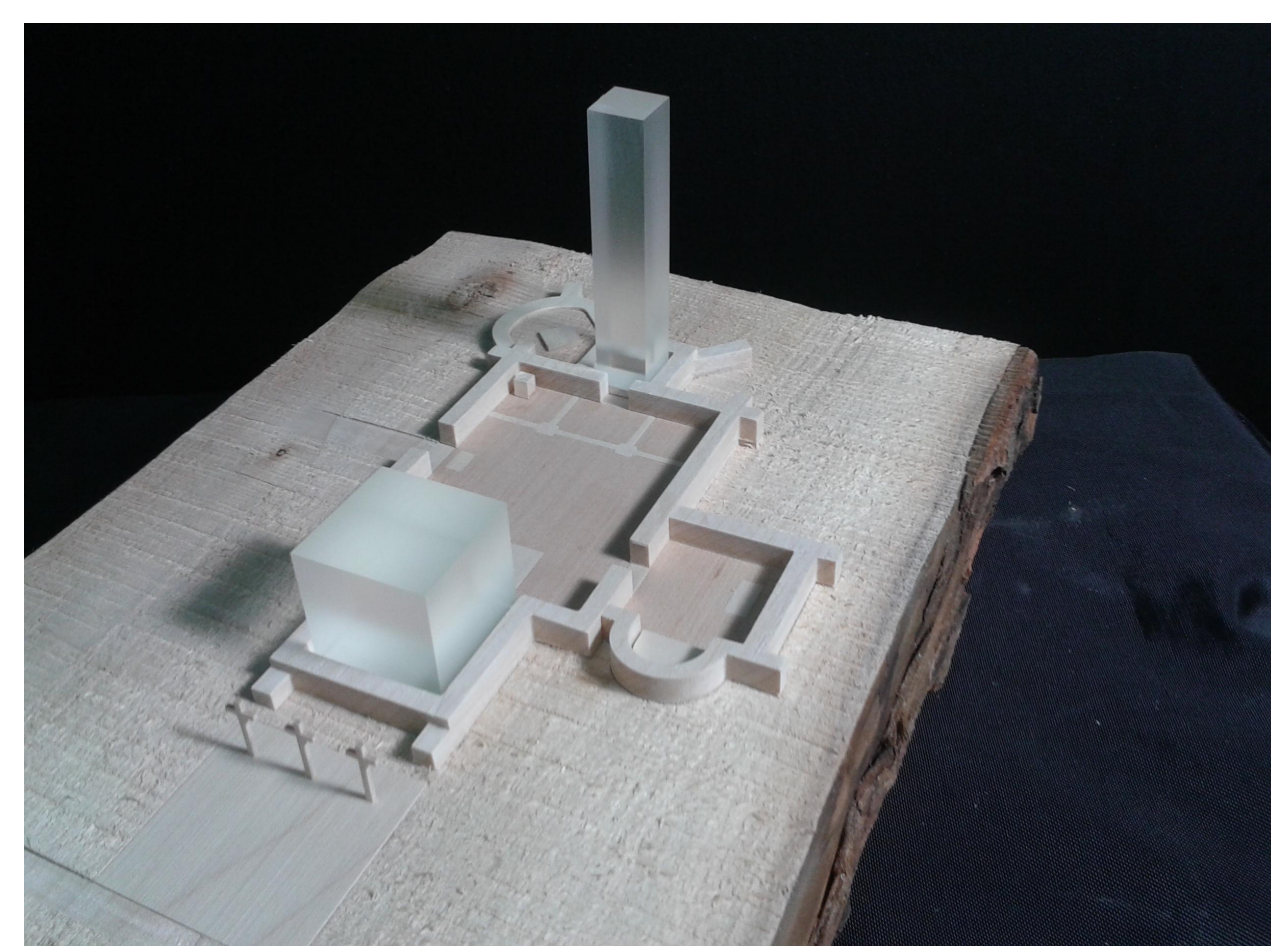


alaprész m 1:100

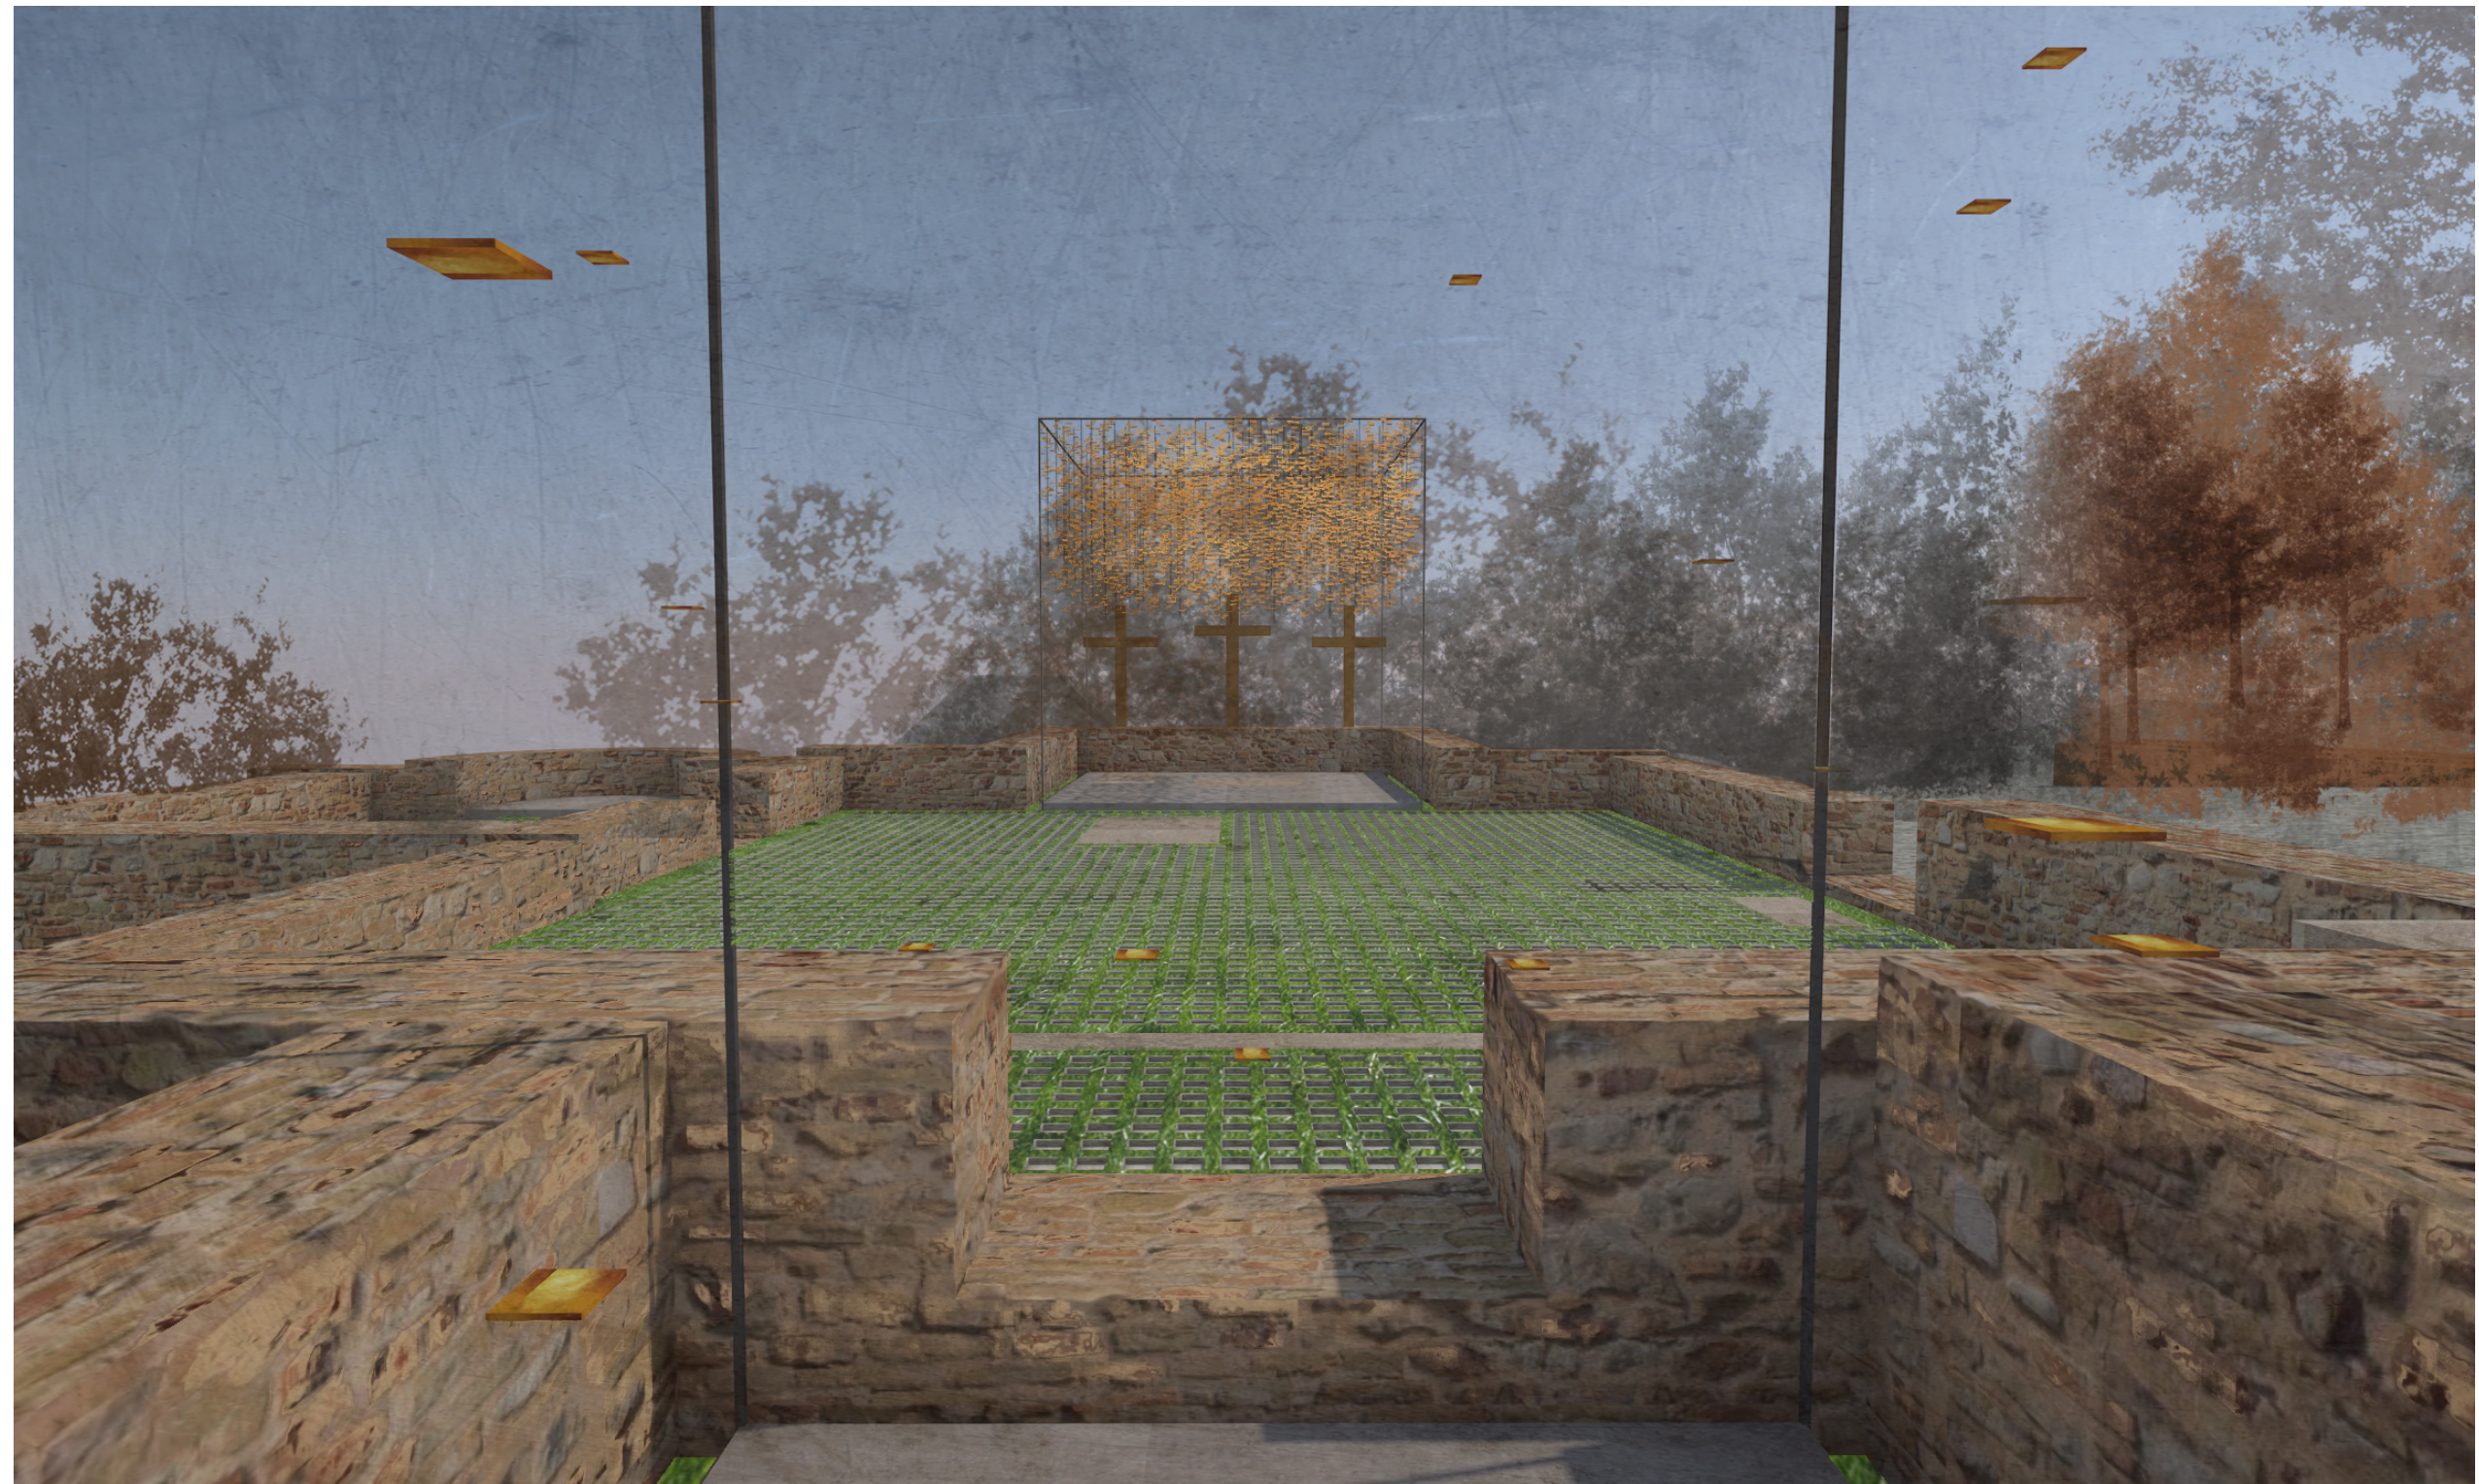

homlokzat m 1:100

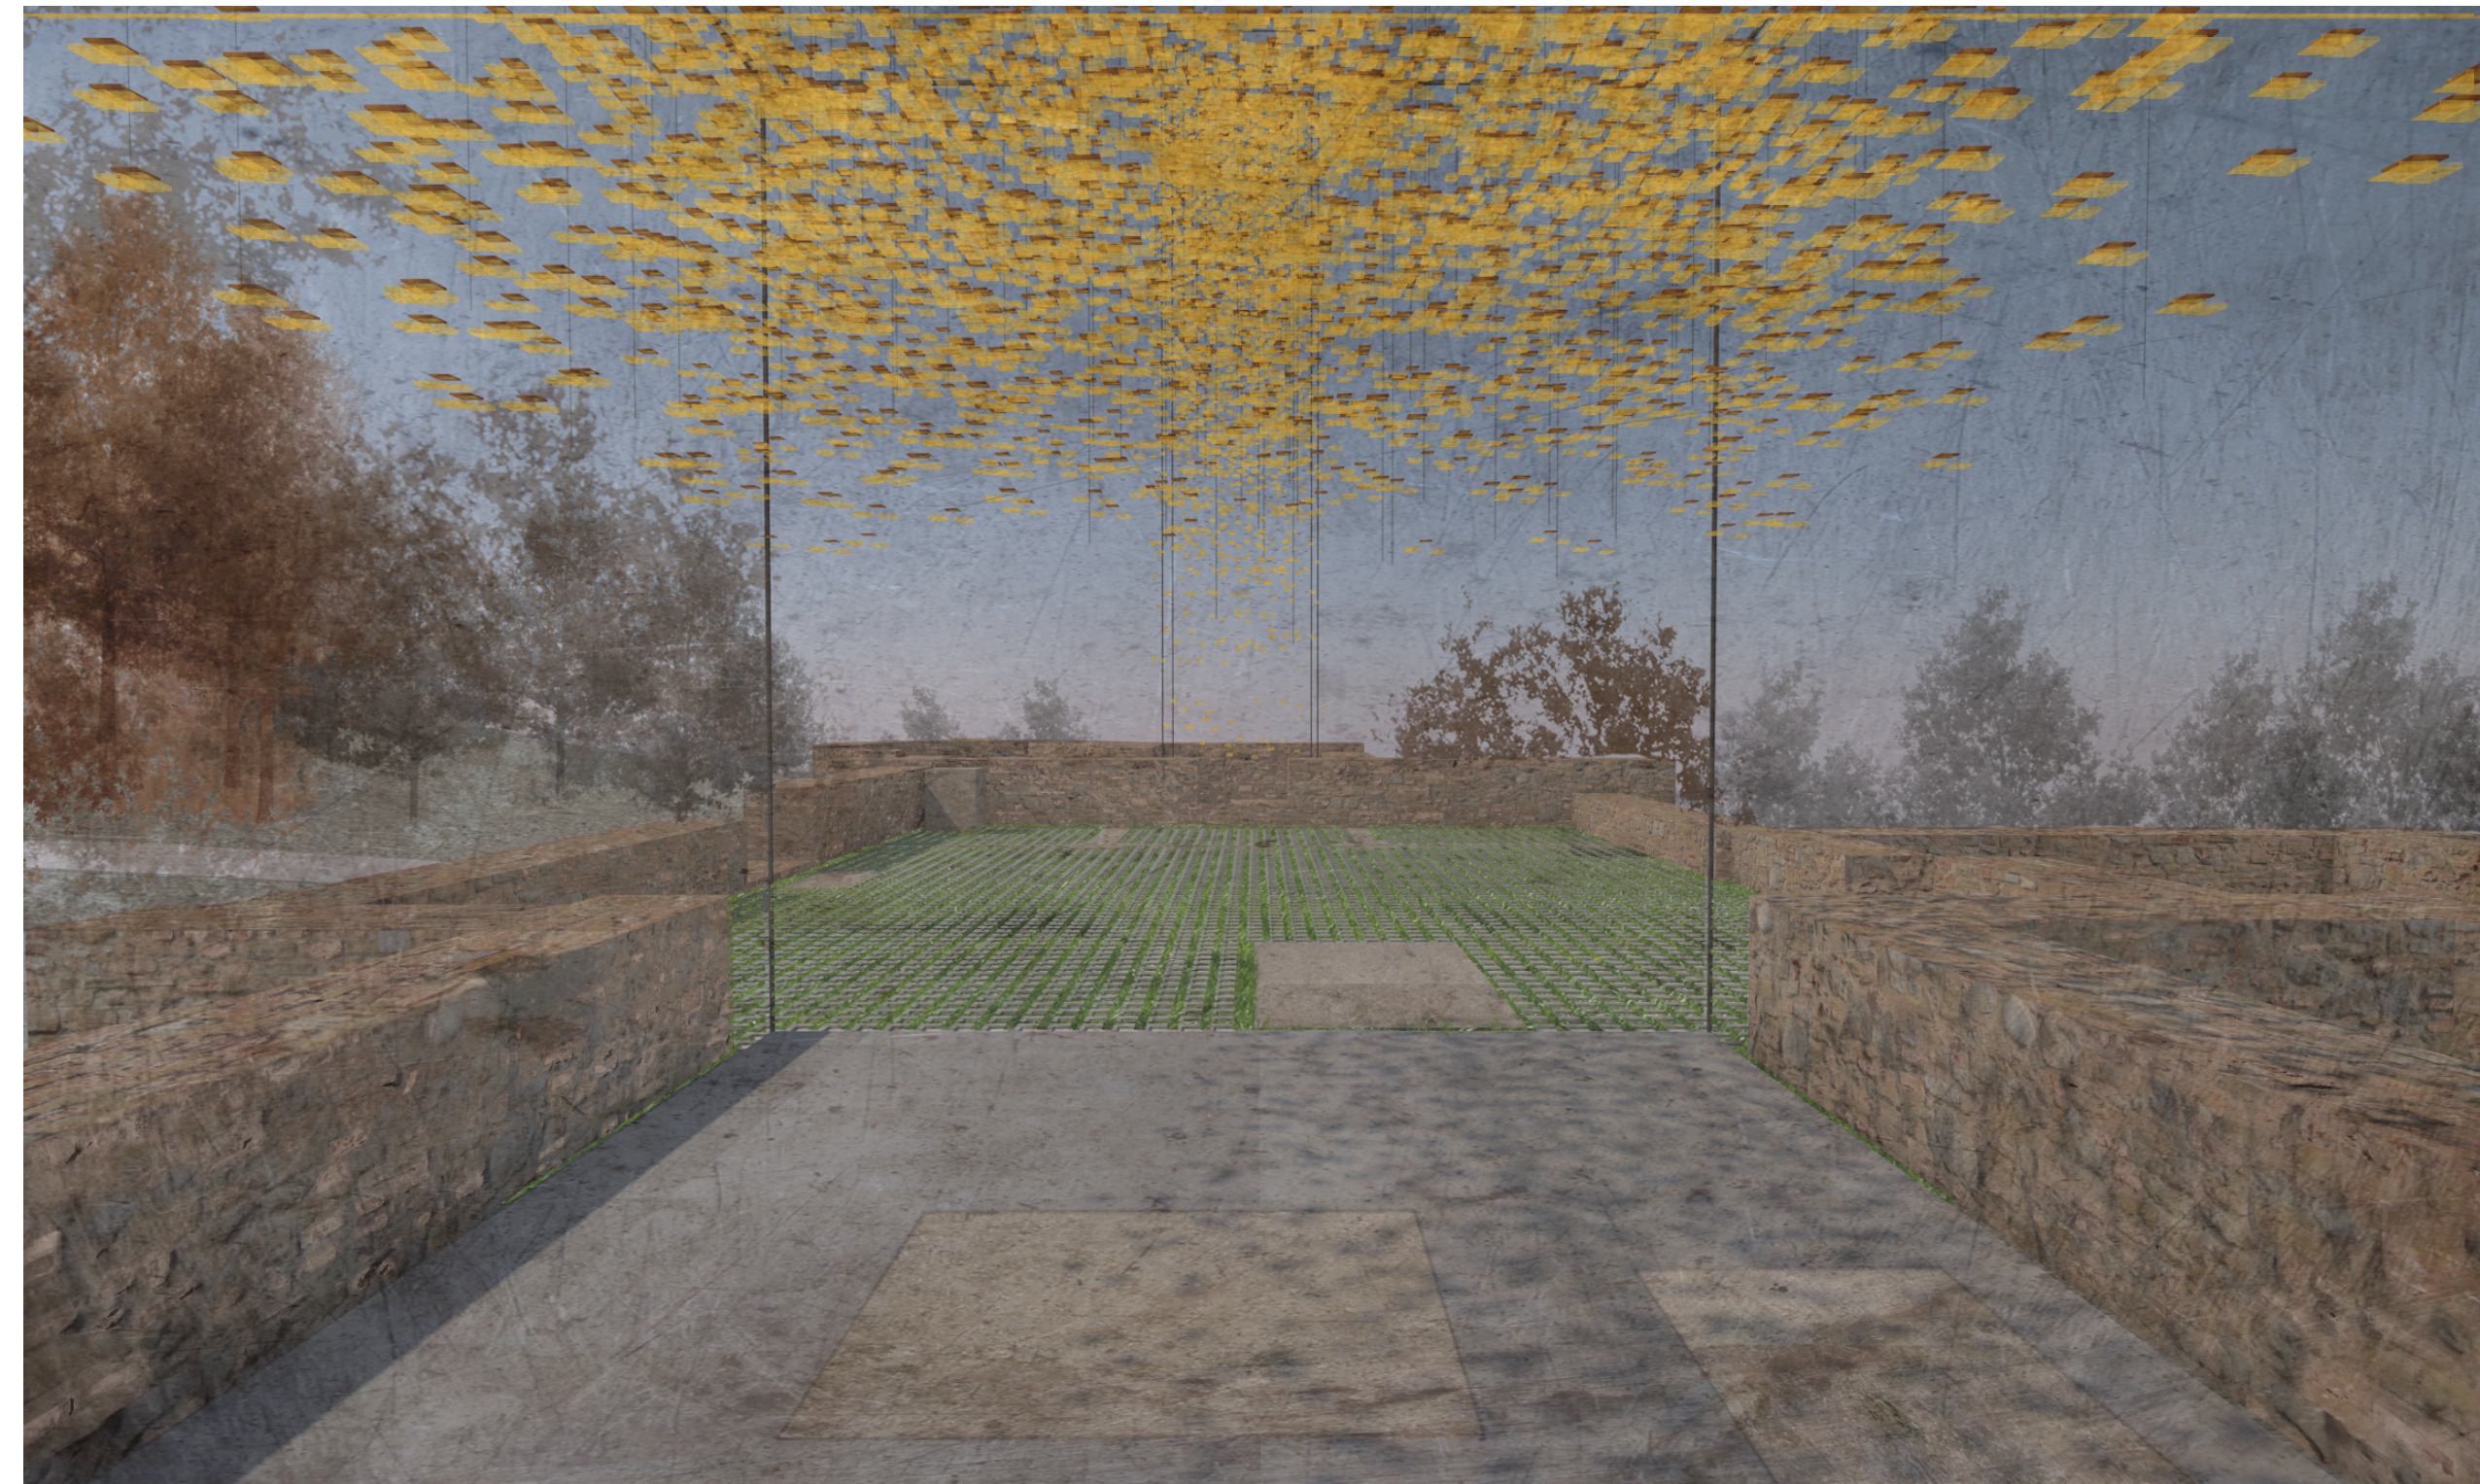

BUDAKALÁSZ MAGJA - 2018