






BUDAPESTI FŐVÁROS XII. KERÜLET ANNA-RÉTI MISÉZŐ-, EMLÉKHELY KONCEPCIÓ TERVE
TERVPÁLYÁZAT 2019

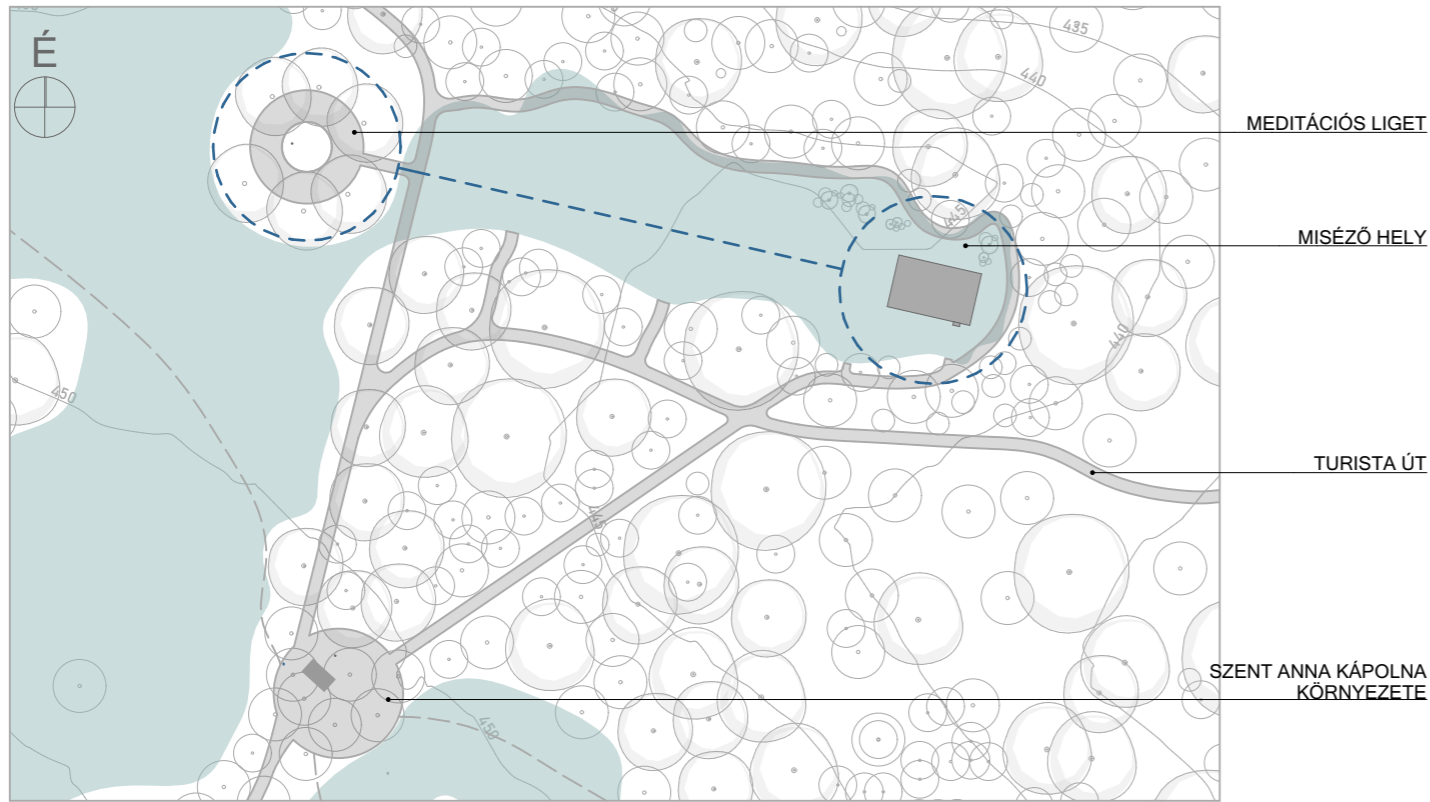


ÁTNÉZETI HELYSZÍNRAJZ M=1:1000

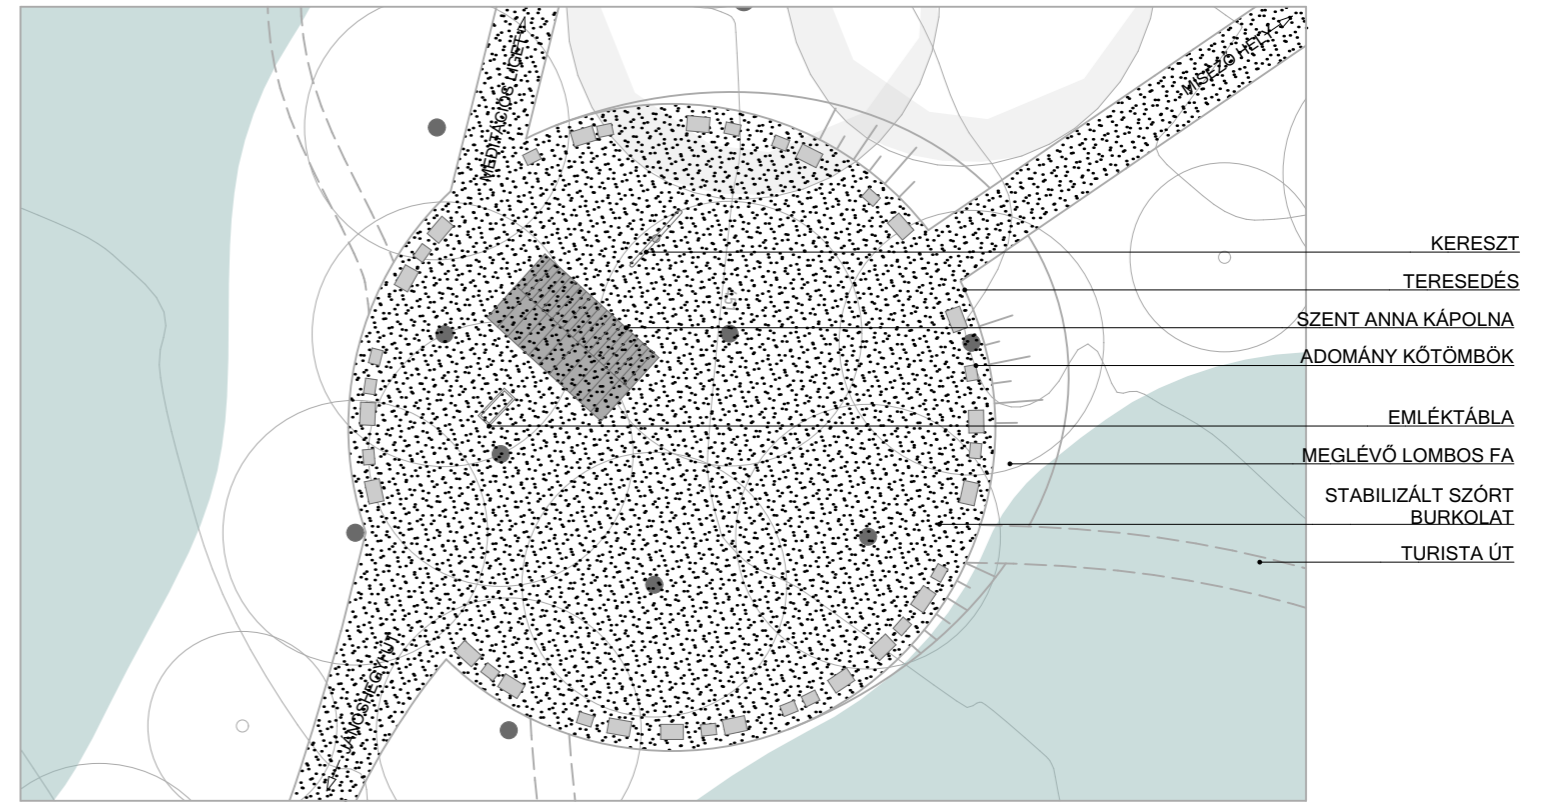


SZENT ANNA KÁPOLNA HELYSZÍNRAJZ M=1:200

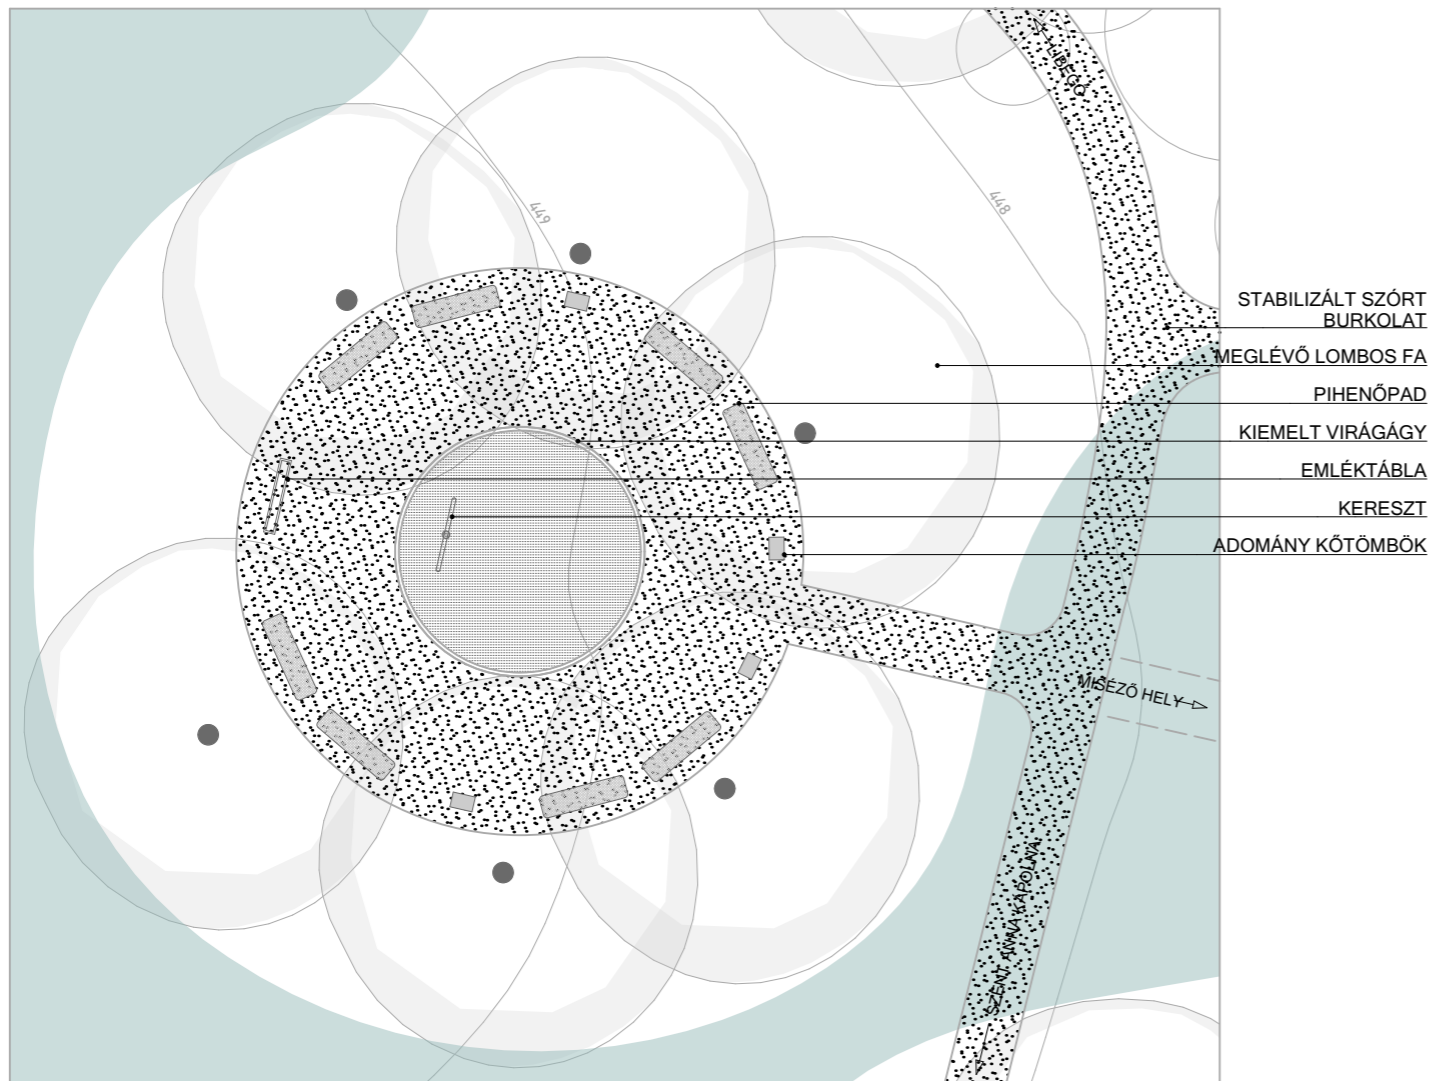

MEDITÁCIÓS LIGET HELYSZÍNRAJZ M=1:200

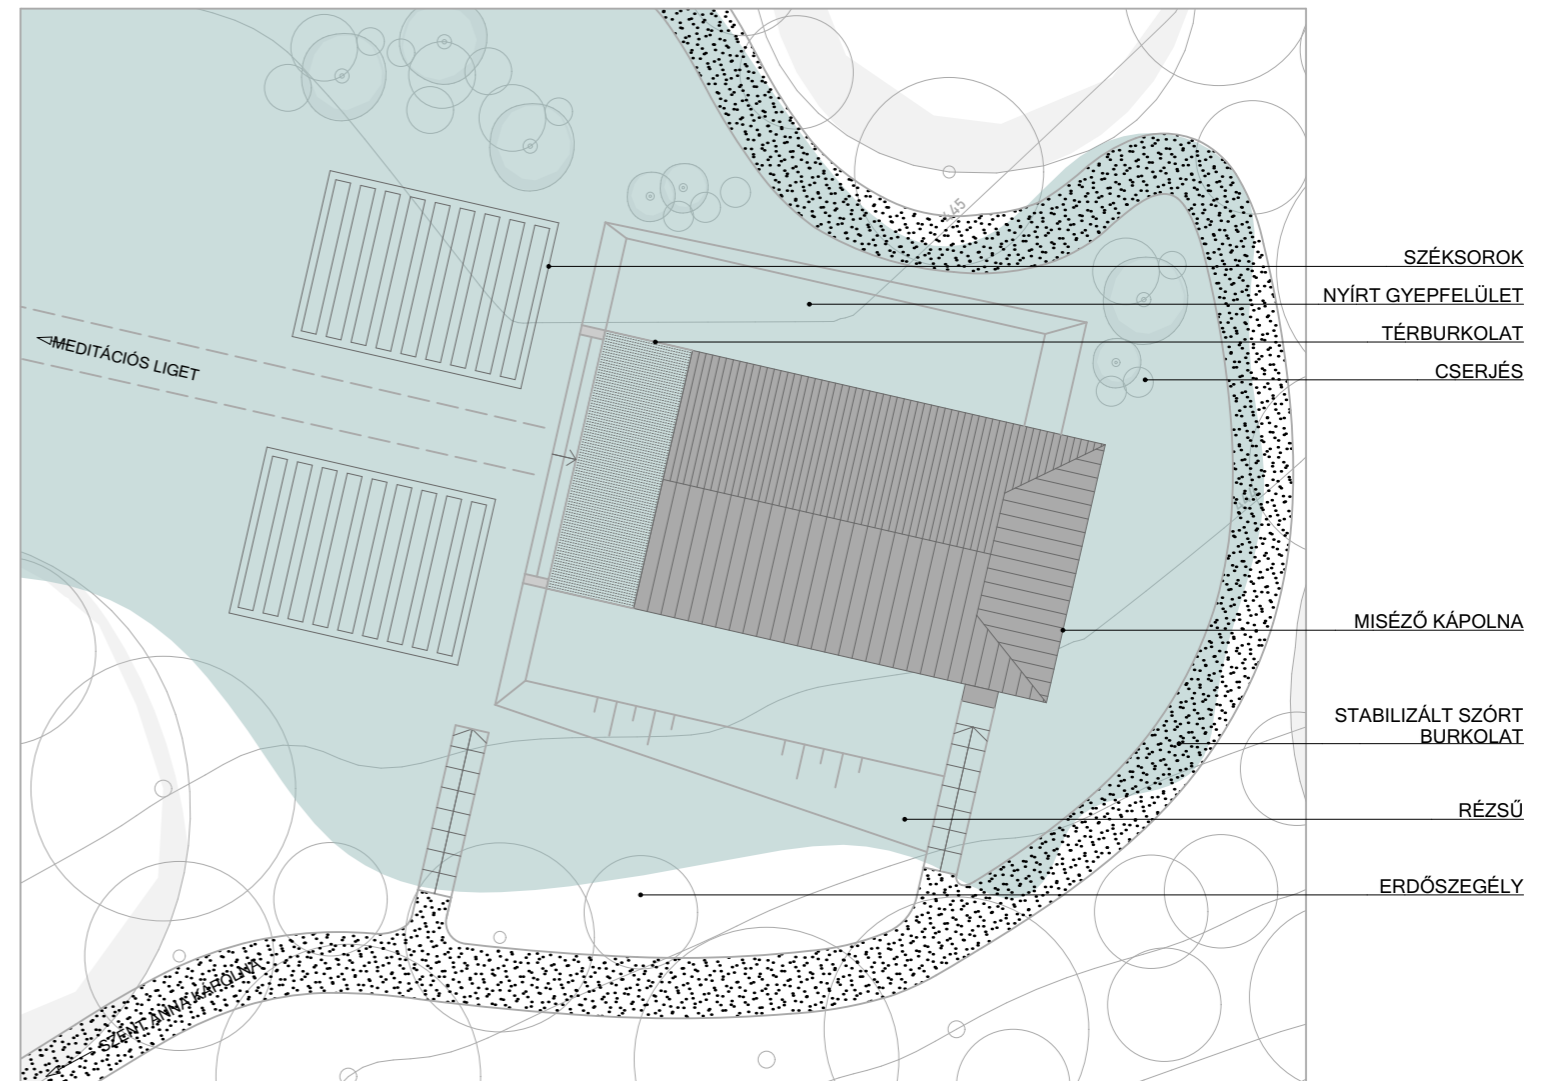

MISÉZŐHELY HELYSZÍNRAJZ M=1:200

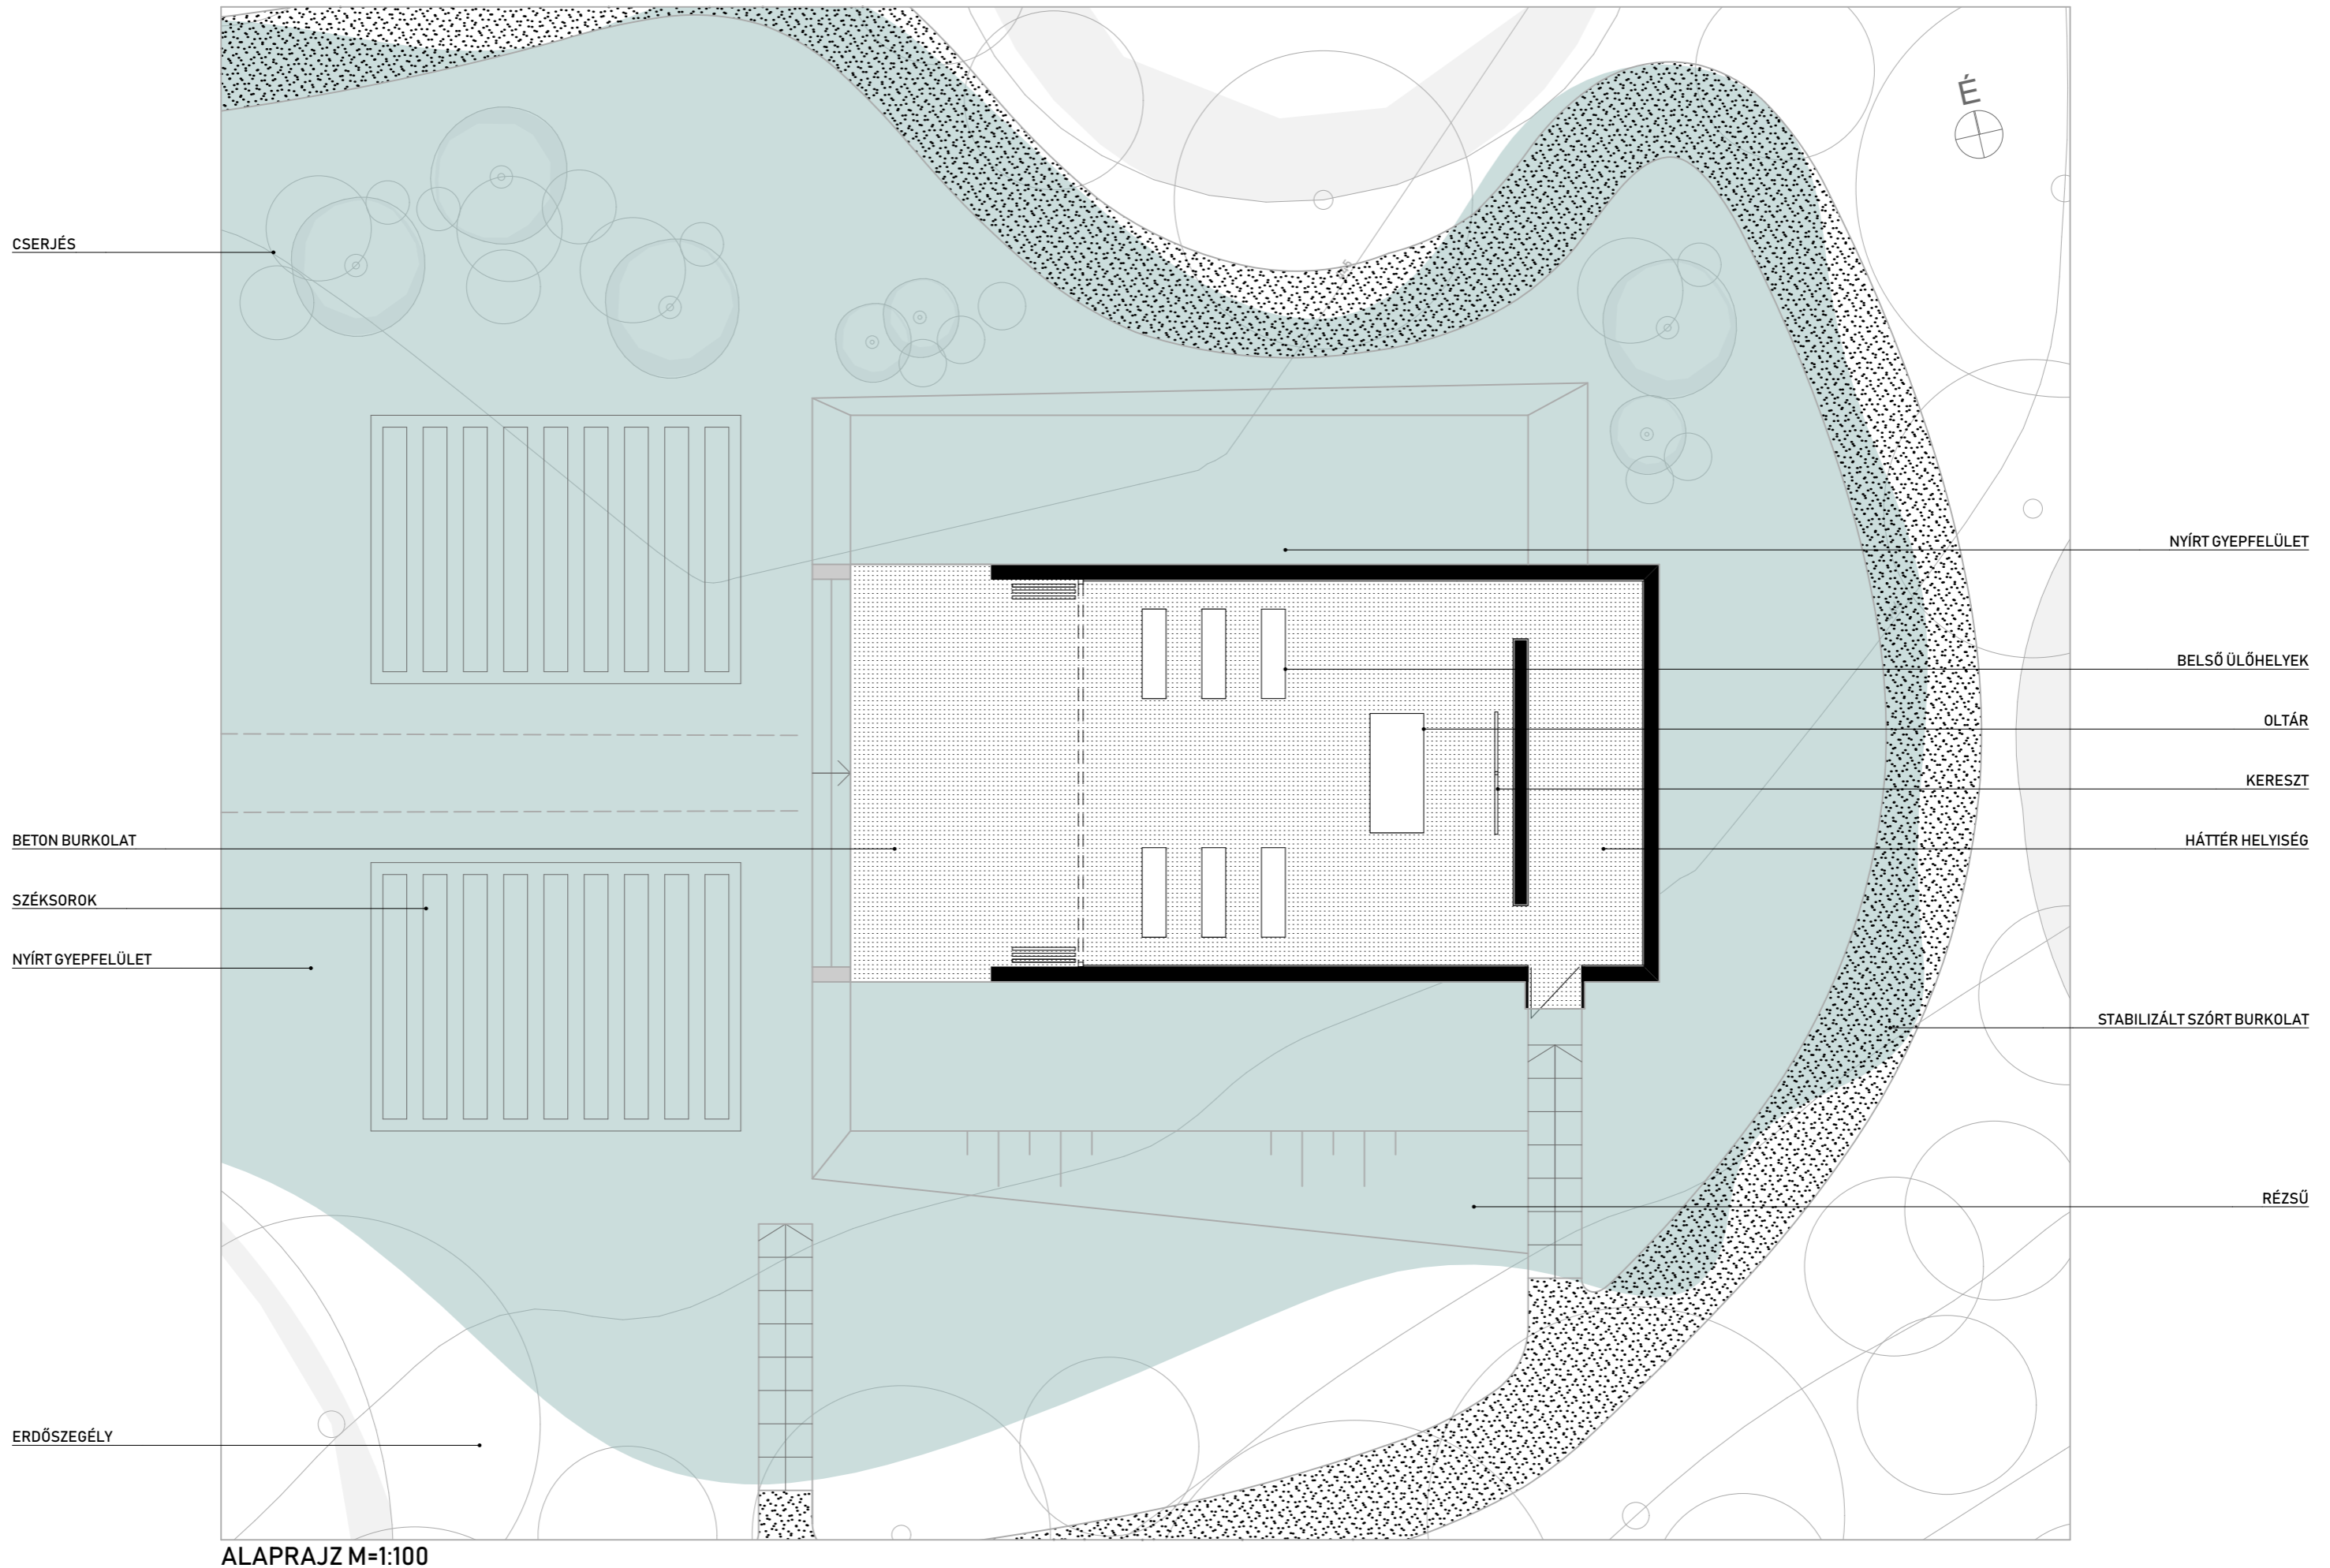

CSERJÉS

BETON BURKOLAT

SZÉKSOROK

NYÍRT GYEPFELÜLET

ERDŐSZEGÉLY

NYÍRT GYEPFELÜLET

Belső Űlőhelyek

Oltár


Kereszt

Hátter helyiség


Stabilizált szórt burkolat

Rézsú


ALAPRAJZ M=1:100

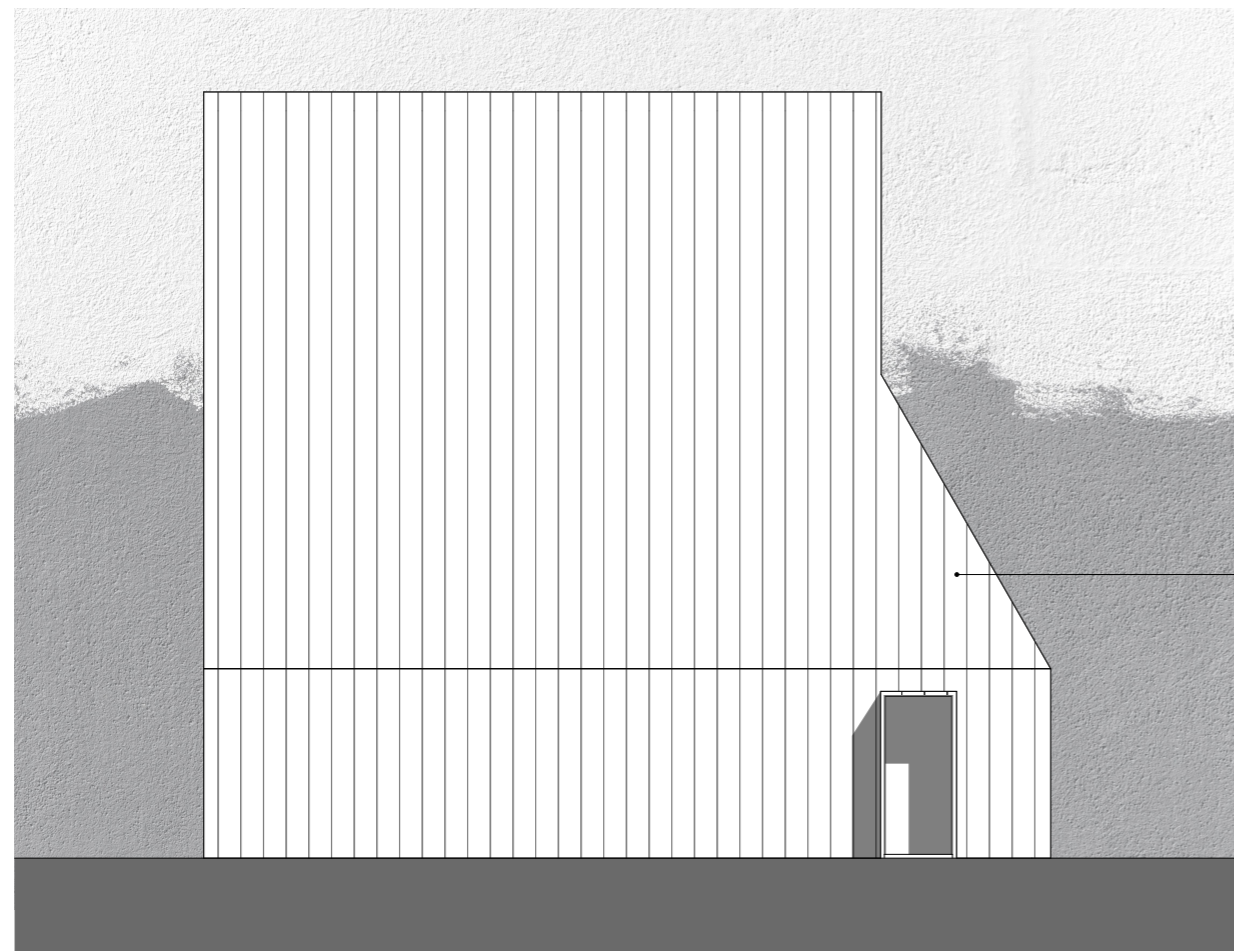

DÉLI HOMLOKZAT M=1:100

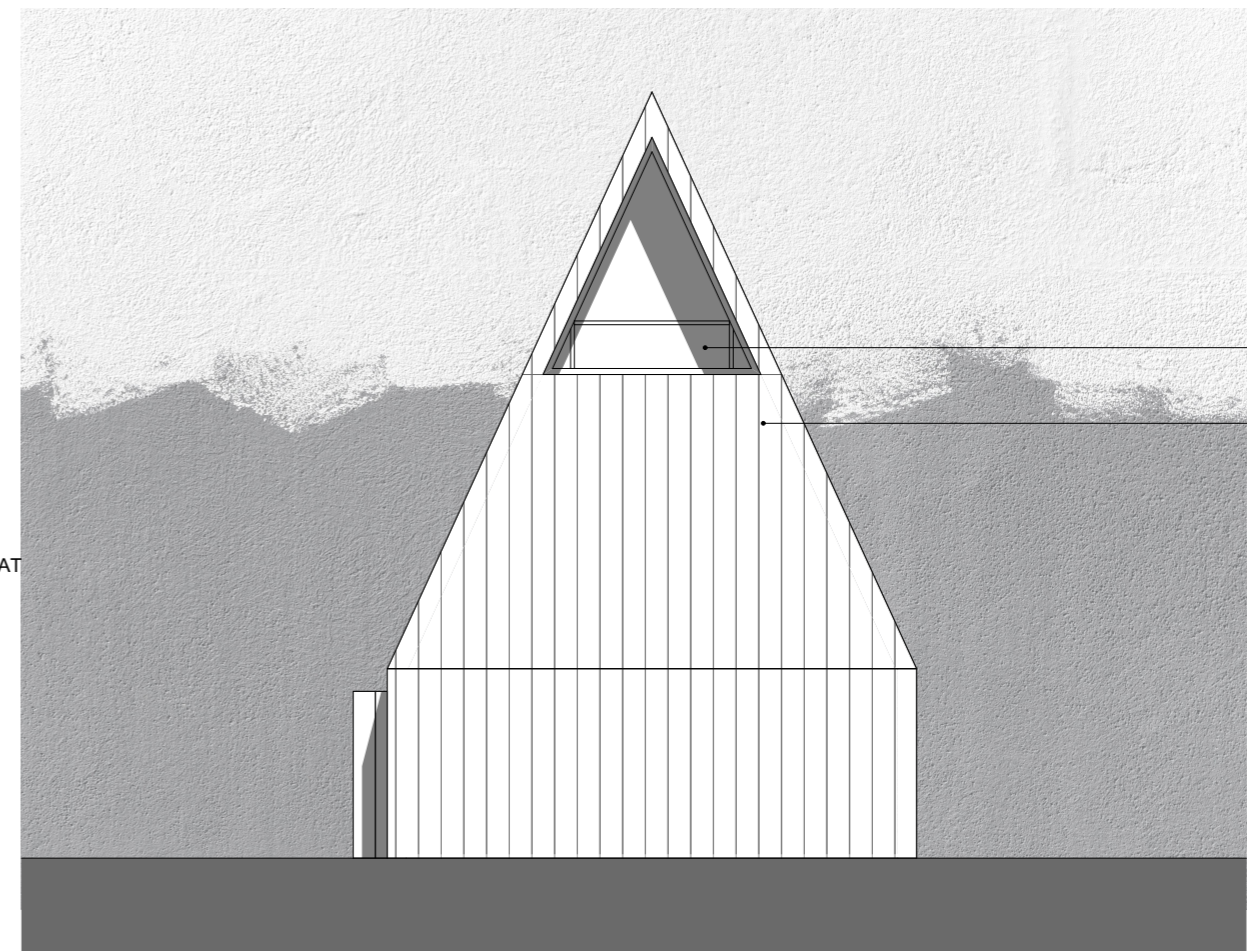


KELETI HOMLOKZAT M=1:100

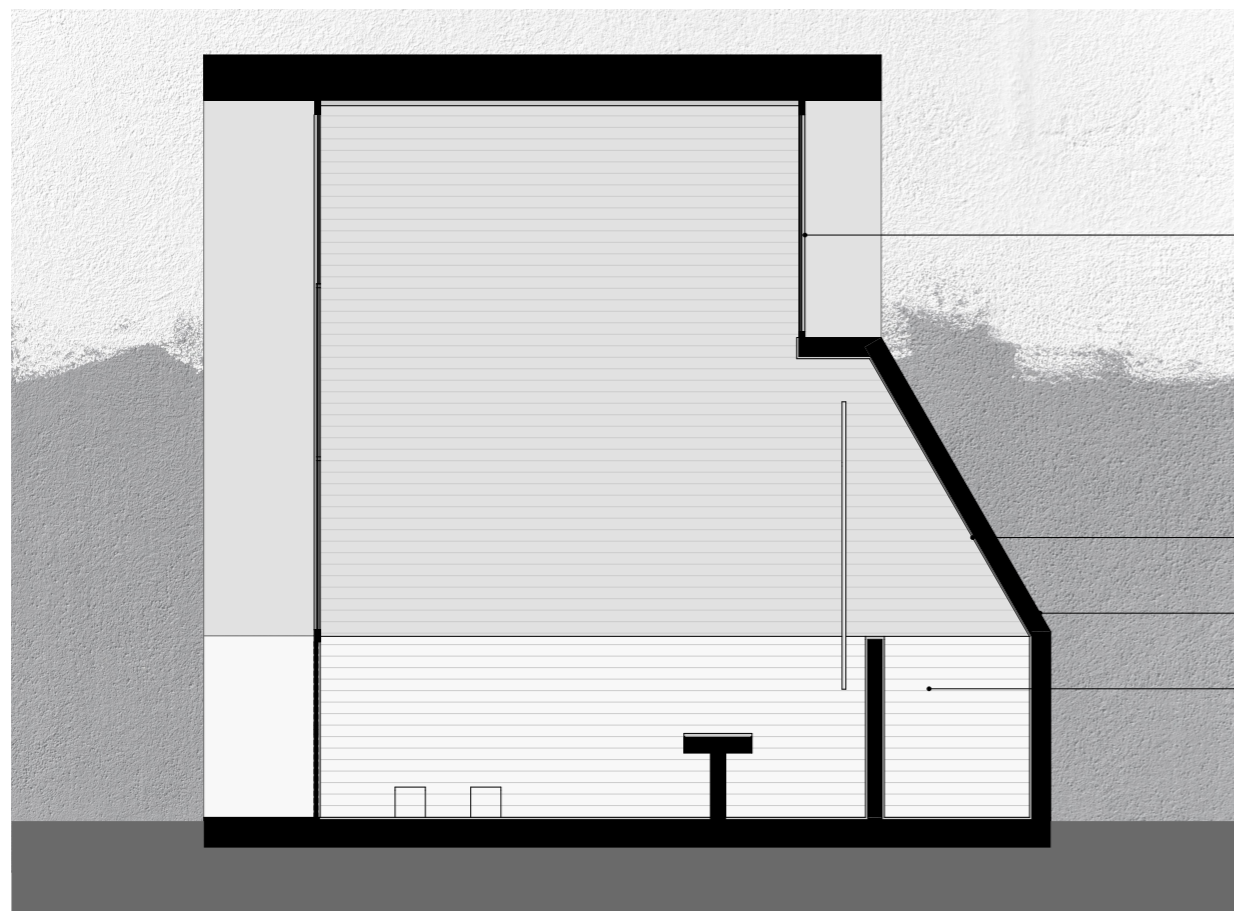


HOSSZMETSZET M=1:100




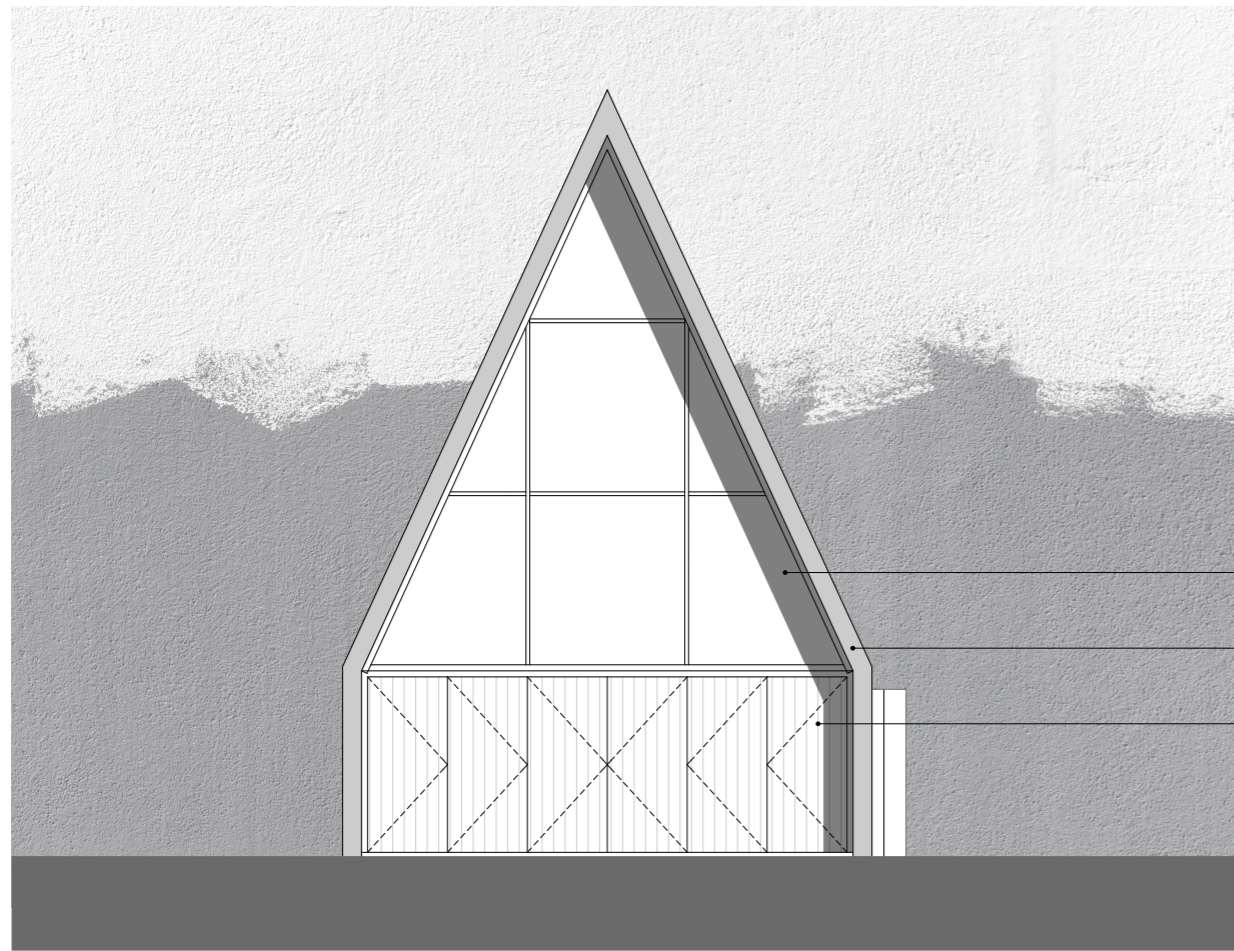

NYUGATI HOMLOKZAT M=1:100

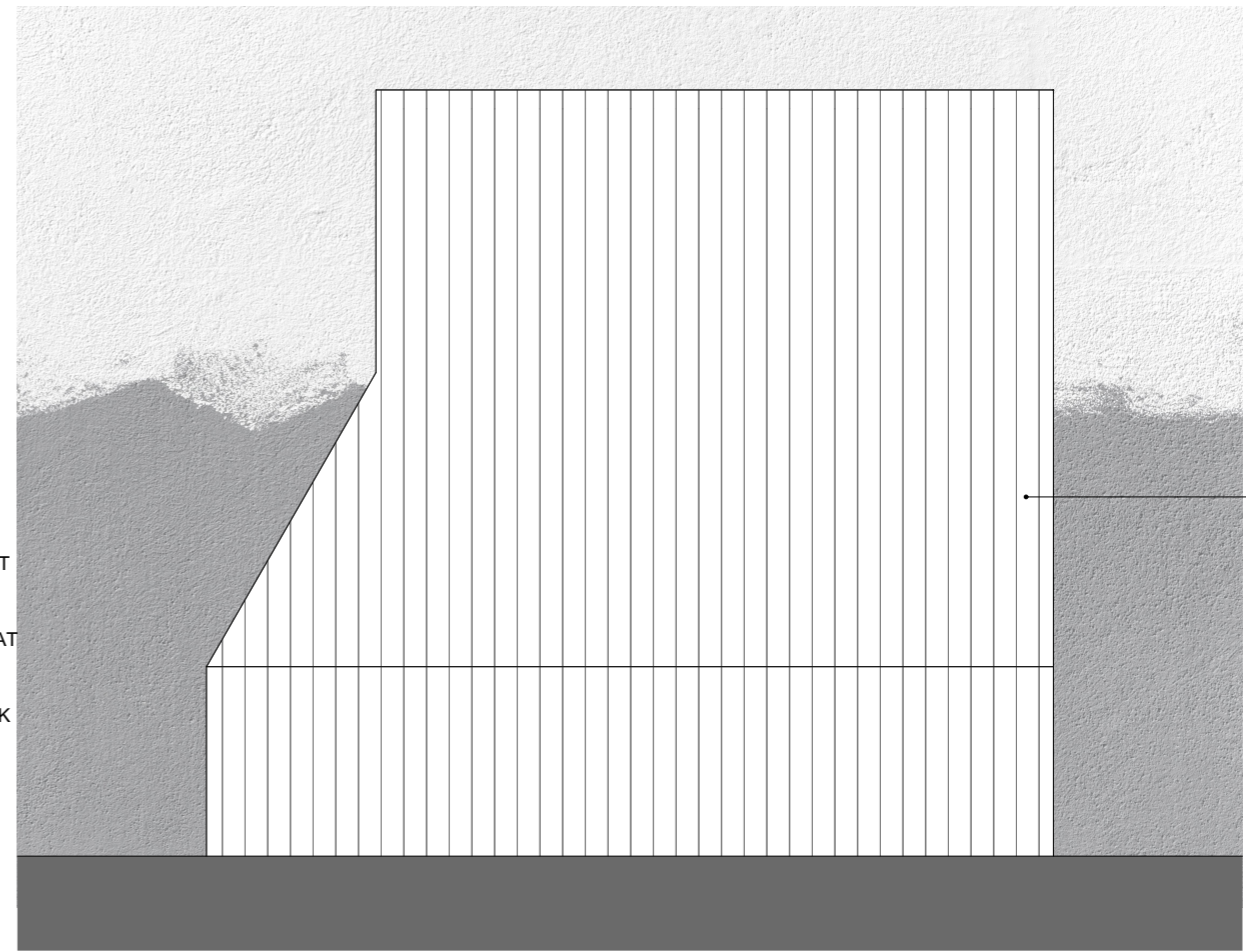

ÉSZAKI HOMLOKZAT M=1:100

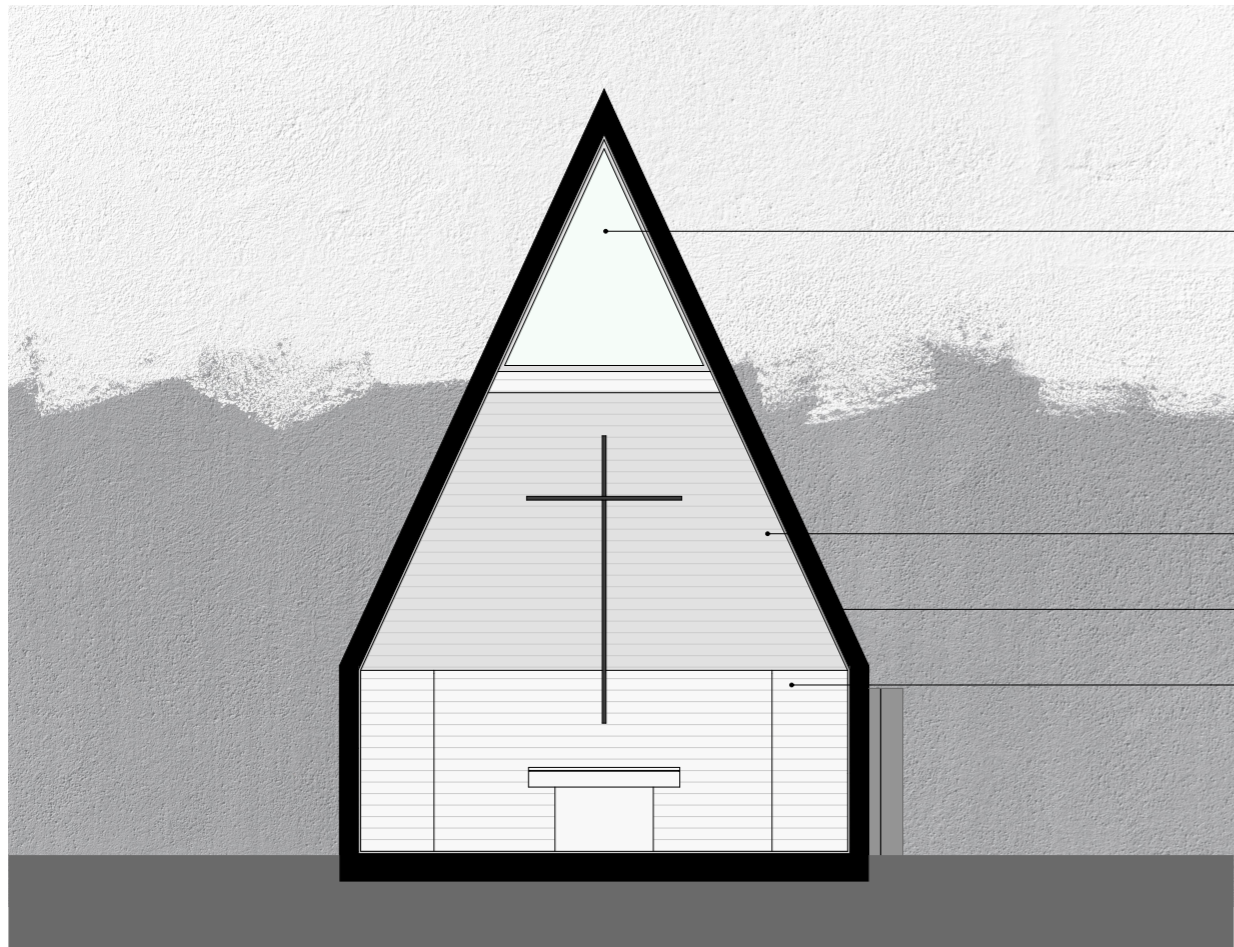

KERESZTMETSZET M=1:100





KÁPOLNA FŐHOMLOKZATA



LÉGIFELVÉTEL