



CSP8-eresz csomópont

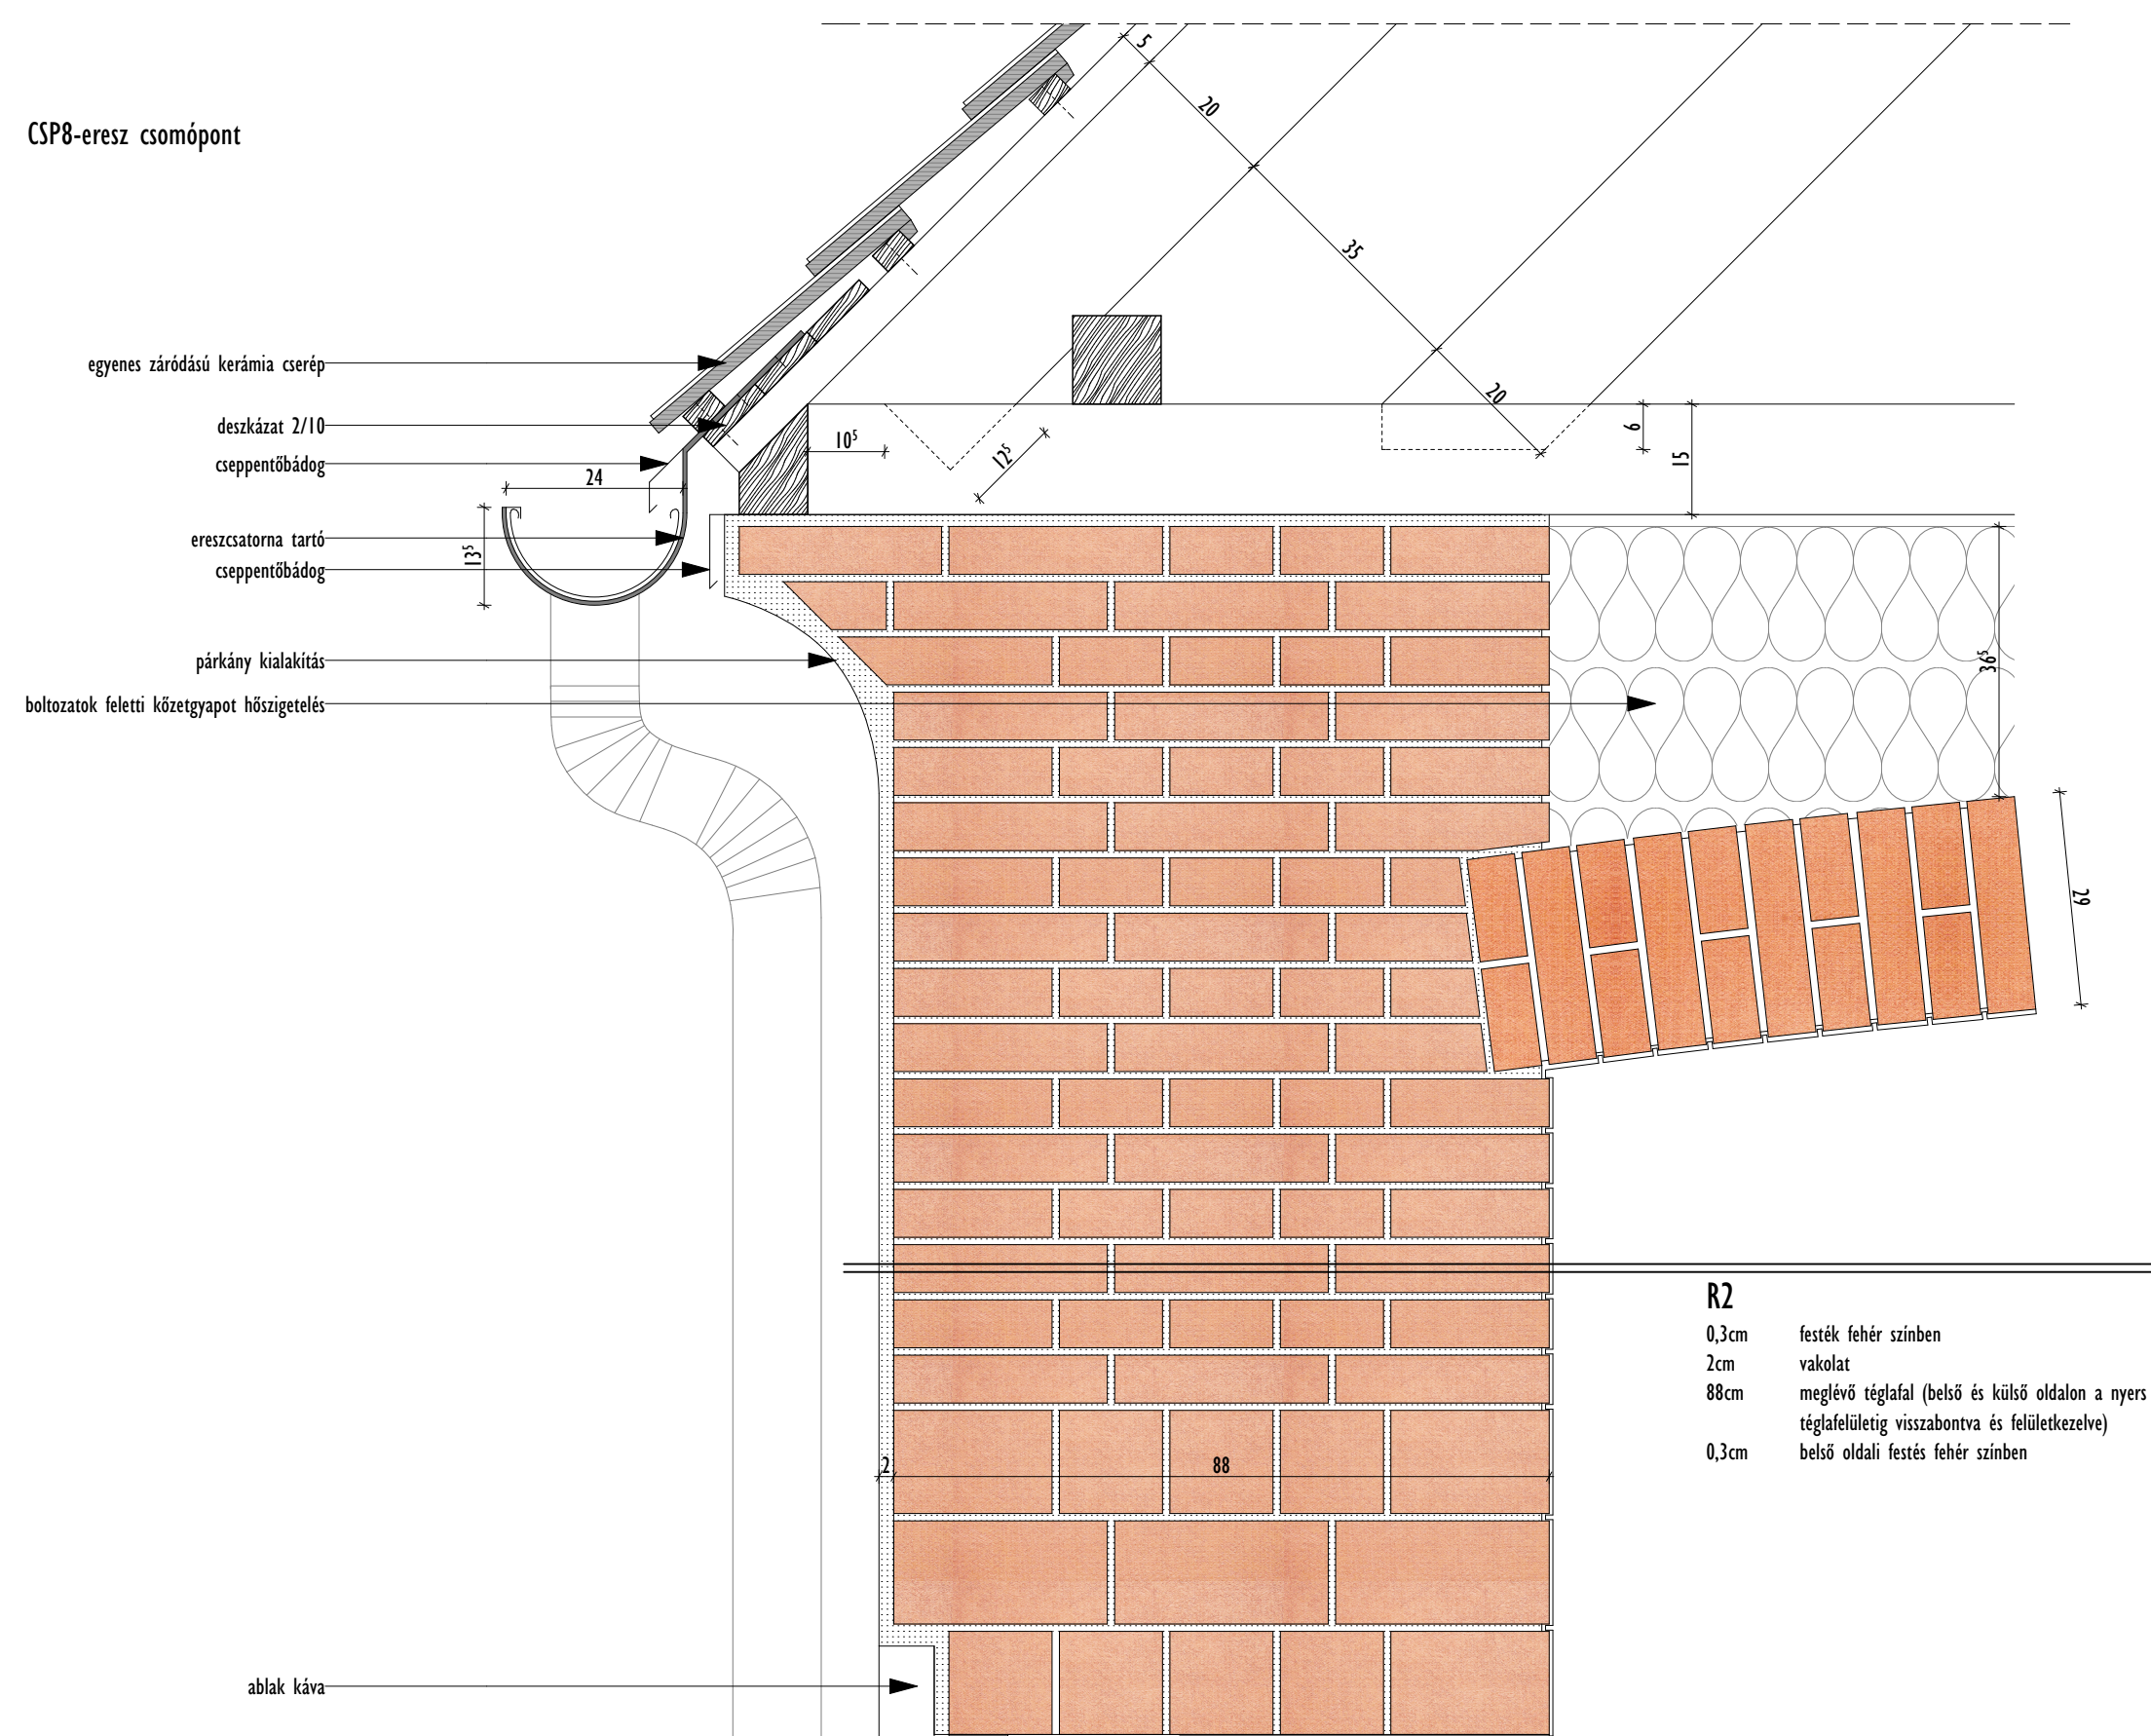


**R2**  
0,3cm festék fehér színben  
2cm vakolat  
88cm meglévő téglafal (belső és külső oldalon a nyers téglafelületig visszabontva és felületkezelve)  
0,3cm belső oldali festés fehér színben

CSP9-fixen üvegezett ablak függőleges csomópont


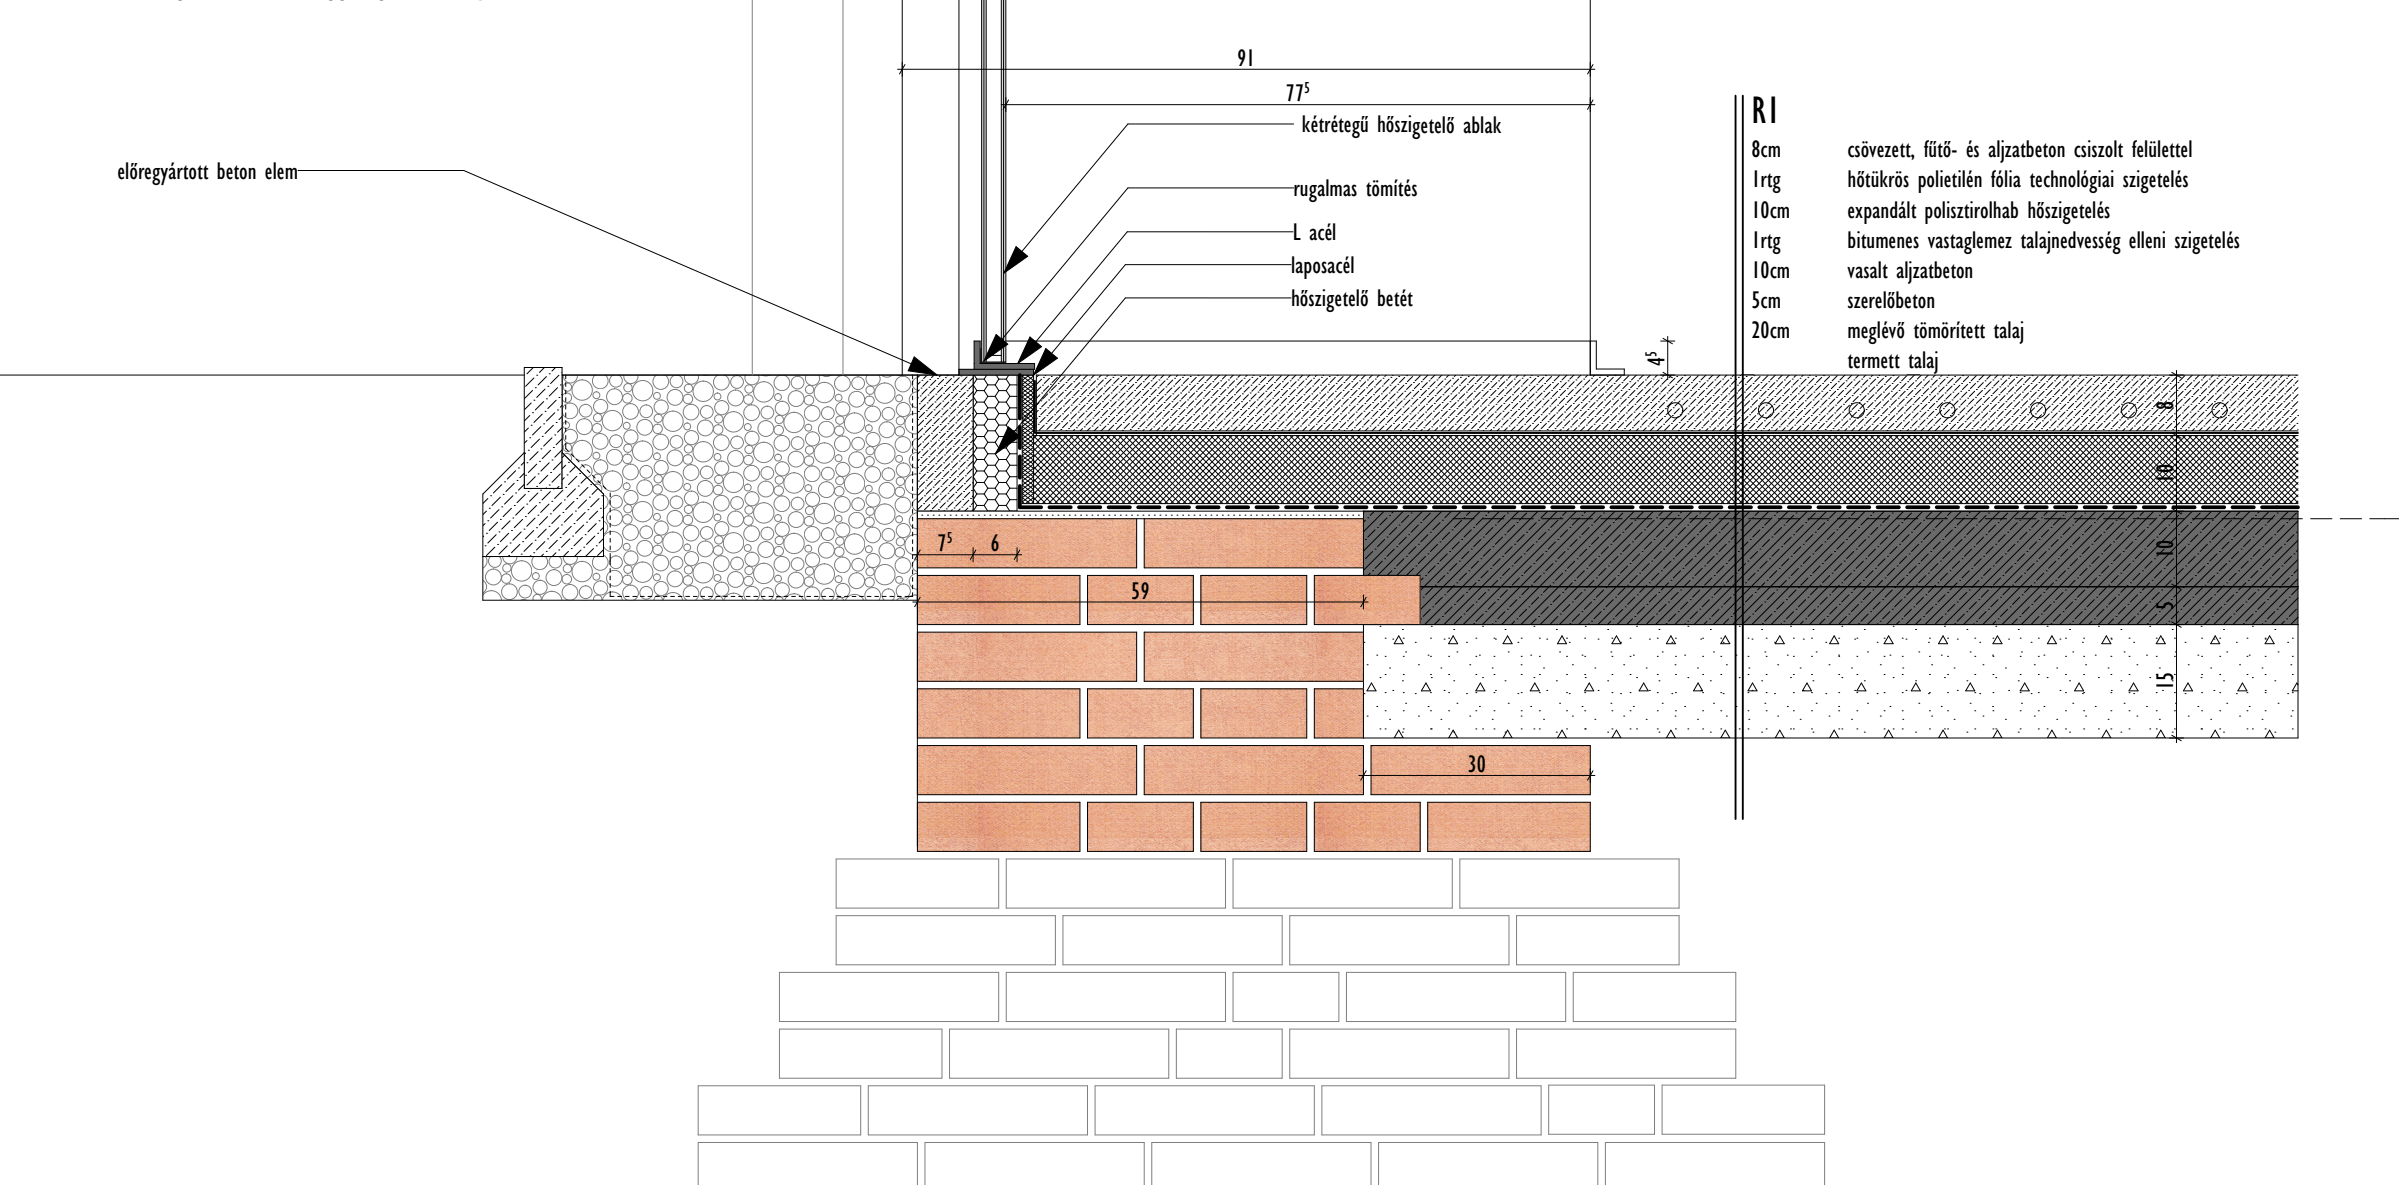


**R1**  
8cm csővezet, fűtő- és aljzatbeton csiszolt felülettel  
1rtg hőtükrös polietilén fólia technológiai szigetelés  
10cm expandált polisztirolhab hőszigetelés  
1rtg bitumenes vastaglemez talajnedvesség elleni szigetelés  
10cm vasalt aljzatbeton  
5cm szerelőbeton  
20cm meglévő tömörített talaj  
termett talaj

CSP10- nyíló ablak beépítés

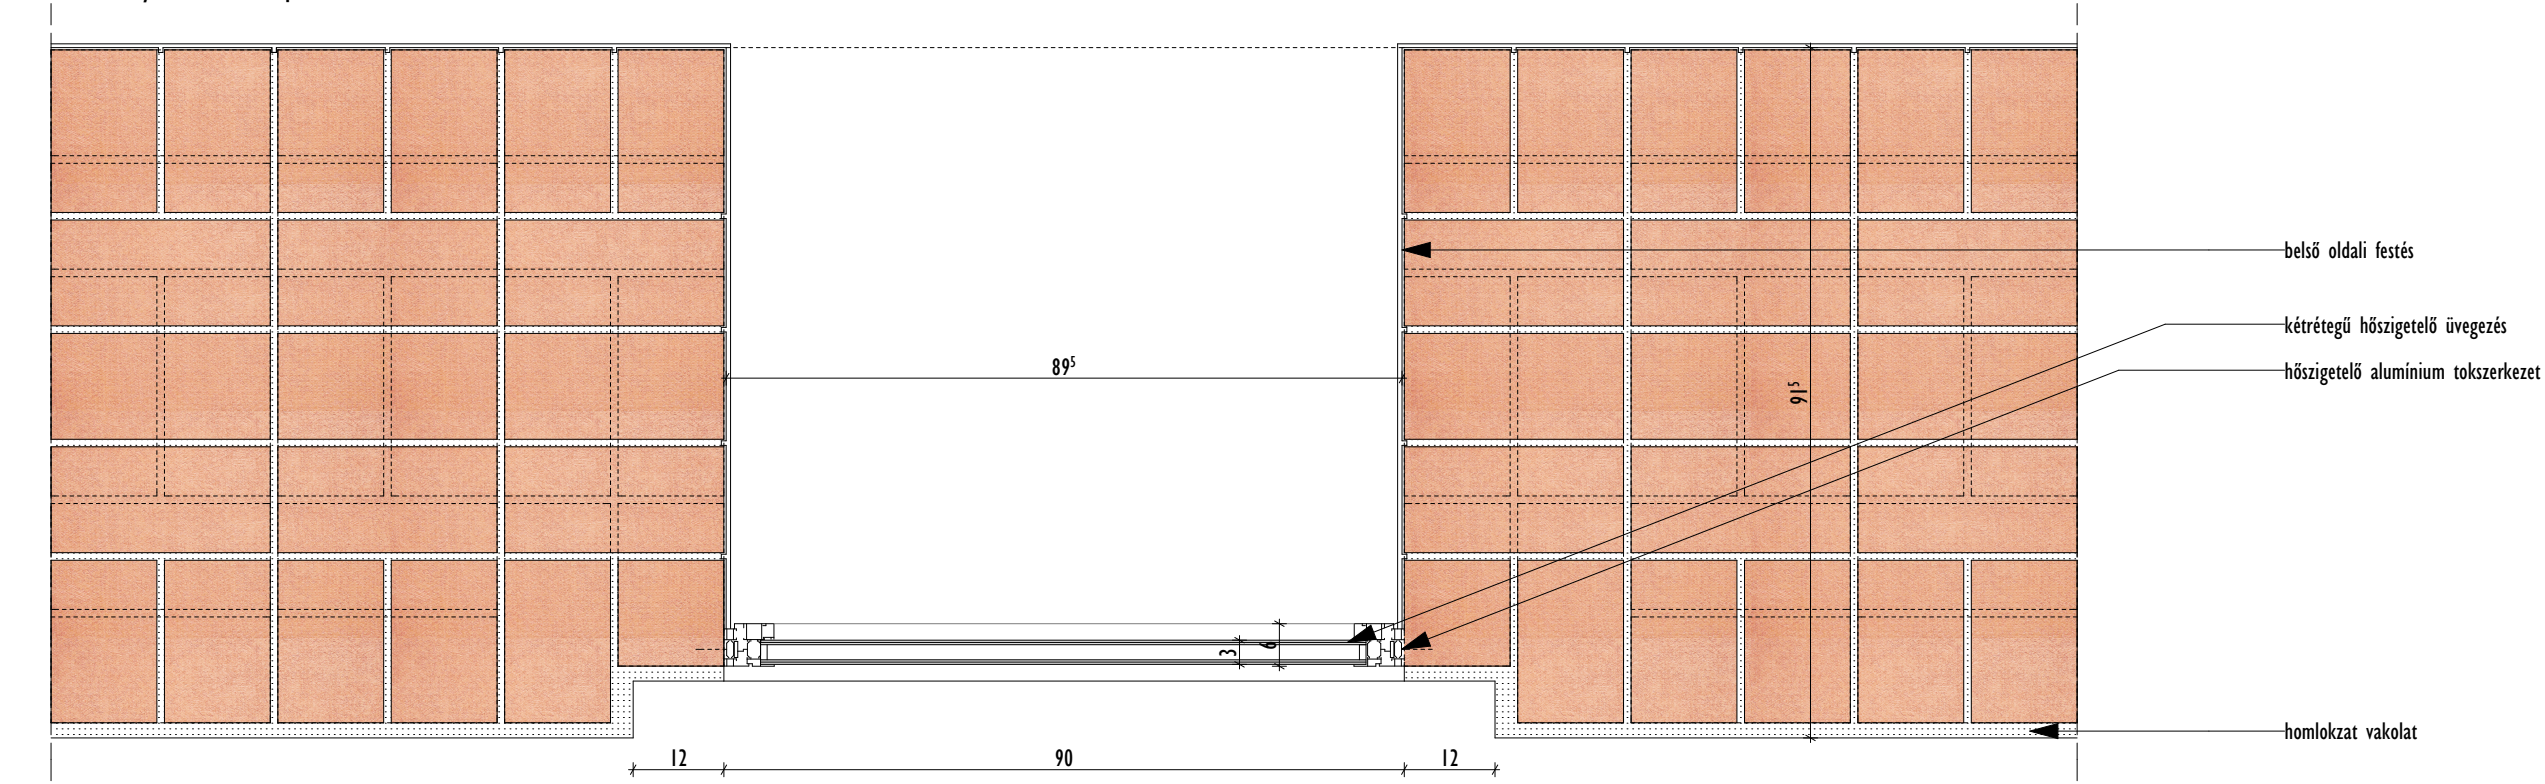

CSP11- fixen üvegezett ablak beépítés

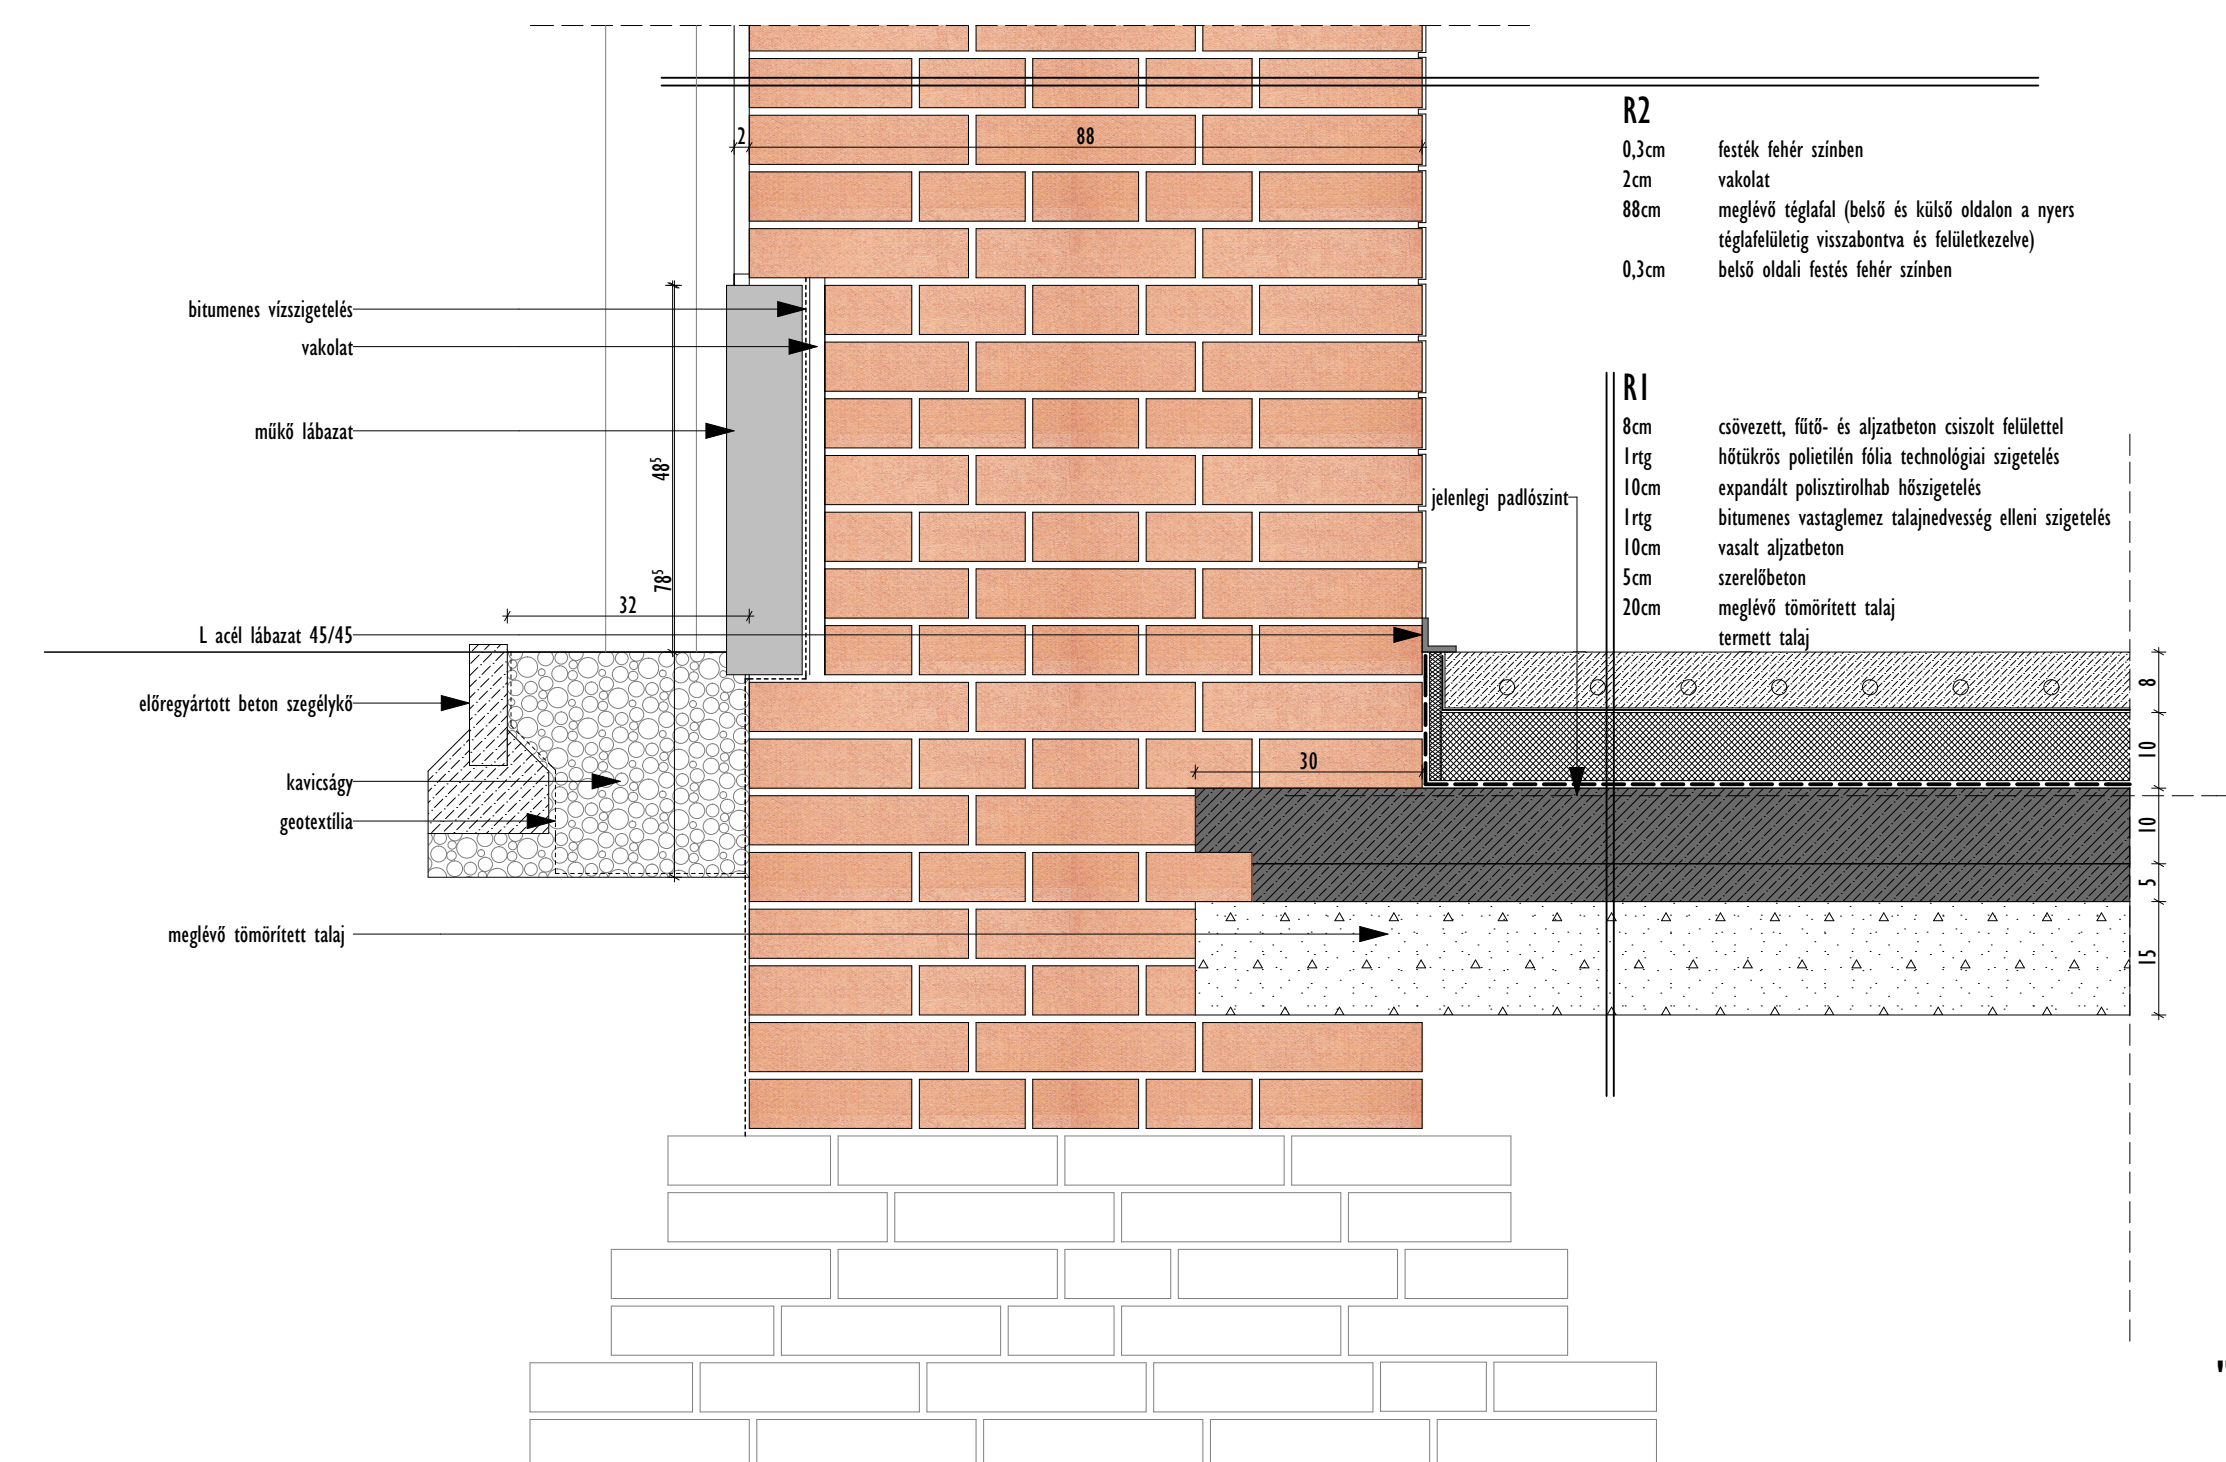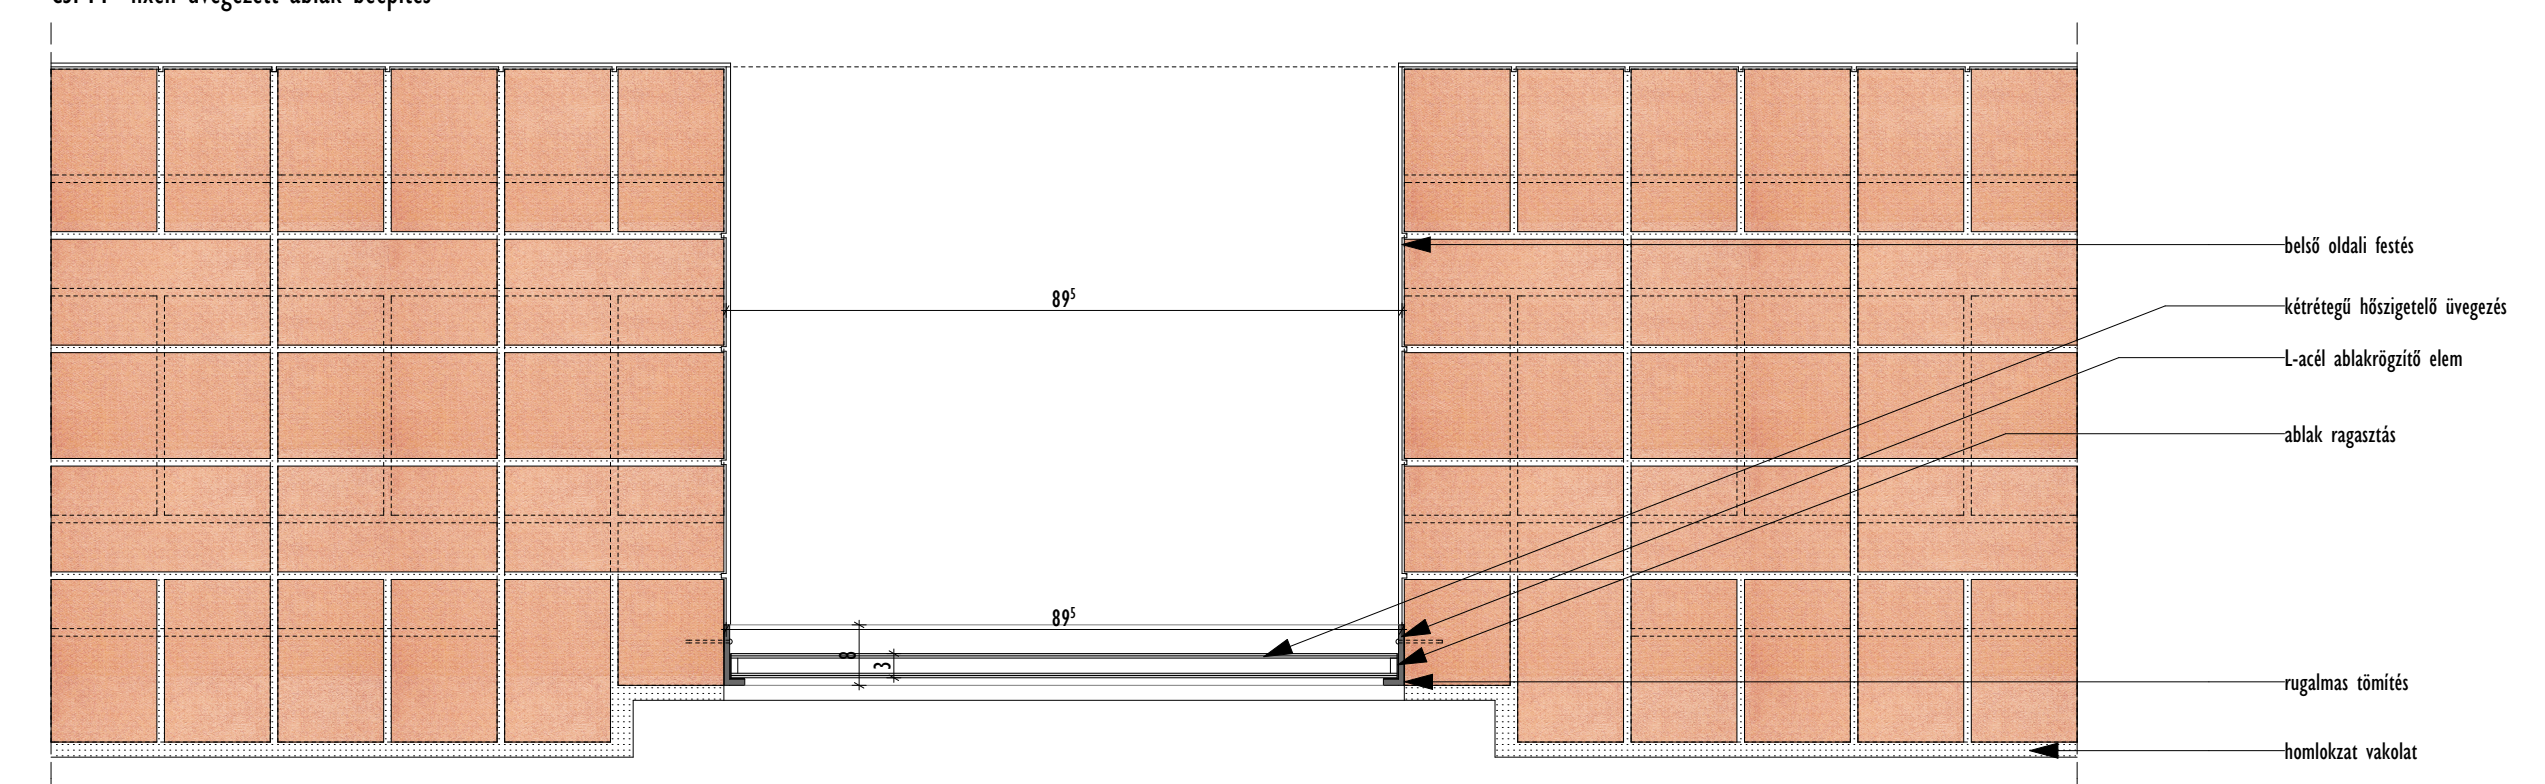

**R2**  
0,3cm festék fehér színben  
2cm vakolat  
88cm meglévő téglafal (belső és külső oldalon a nyers téglafelületig visszabontva és felületkezelve)  
0,3cm belső oldali festés fehér színben

**R1**  
8cm csővezet, fűtő- és aljzatbeton csiszolt felülettel  
1rtg hőtükrös polietilén fólia technológiai szigetelés  
10cm expandált polisztirolhab hőszigetelés  
1rtg bitumenes vastaglemez talajnedvesség elleni szigetelés  
10cm vasalt aljzatbeton  
5cm szerelőbeton  
20cm meglévő tömörített talaj  
termett talaj