



ÉSZAKKELETI HOMLOKZAT M 1:100

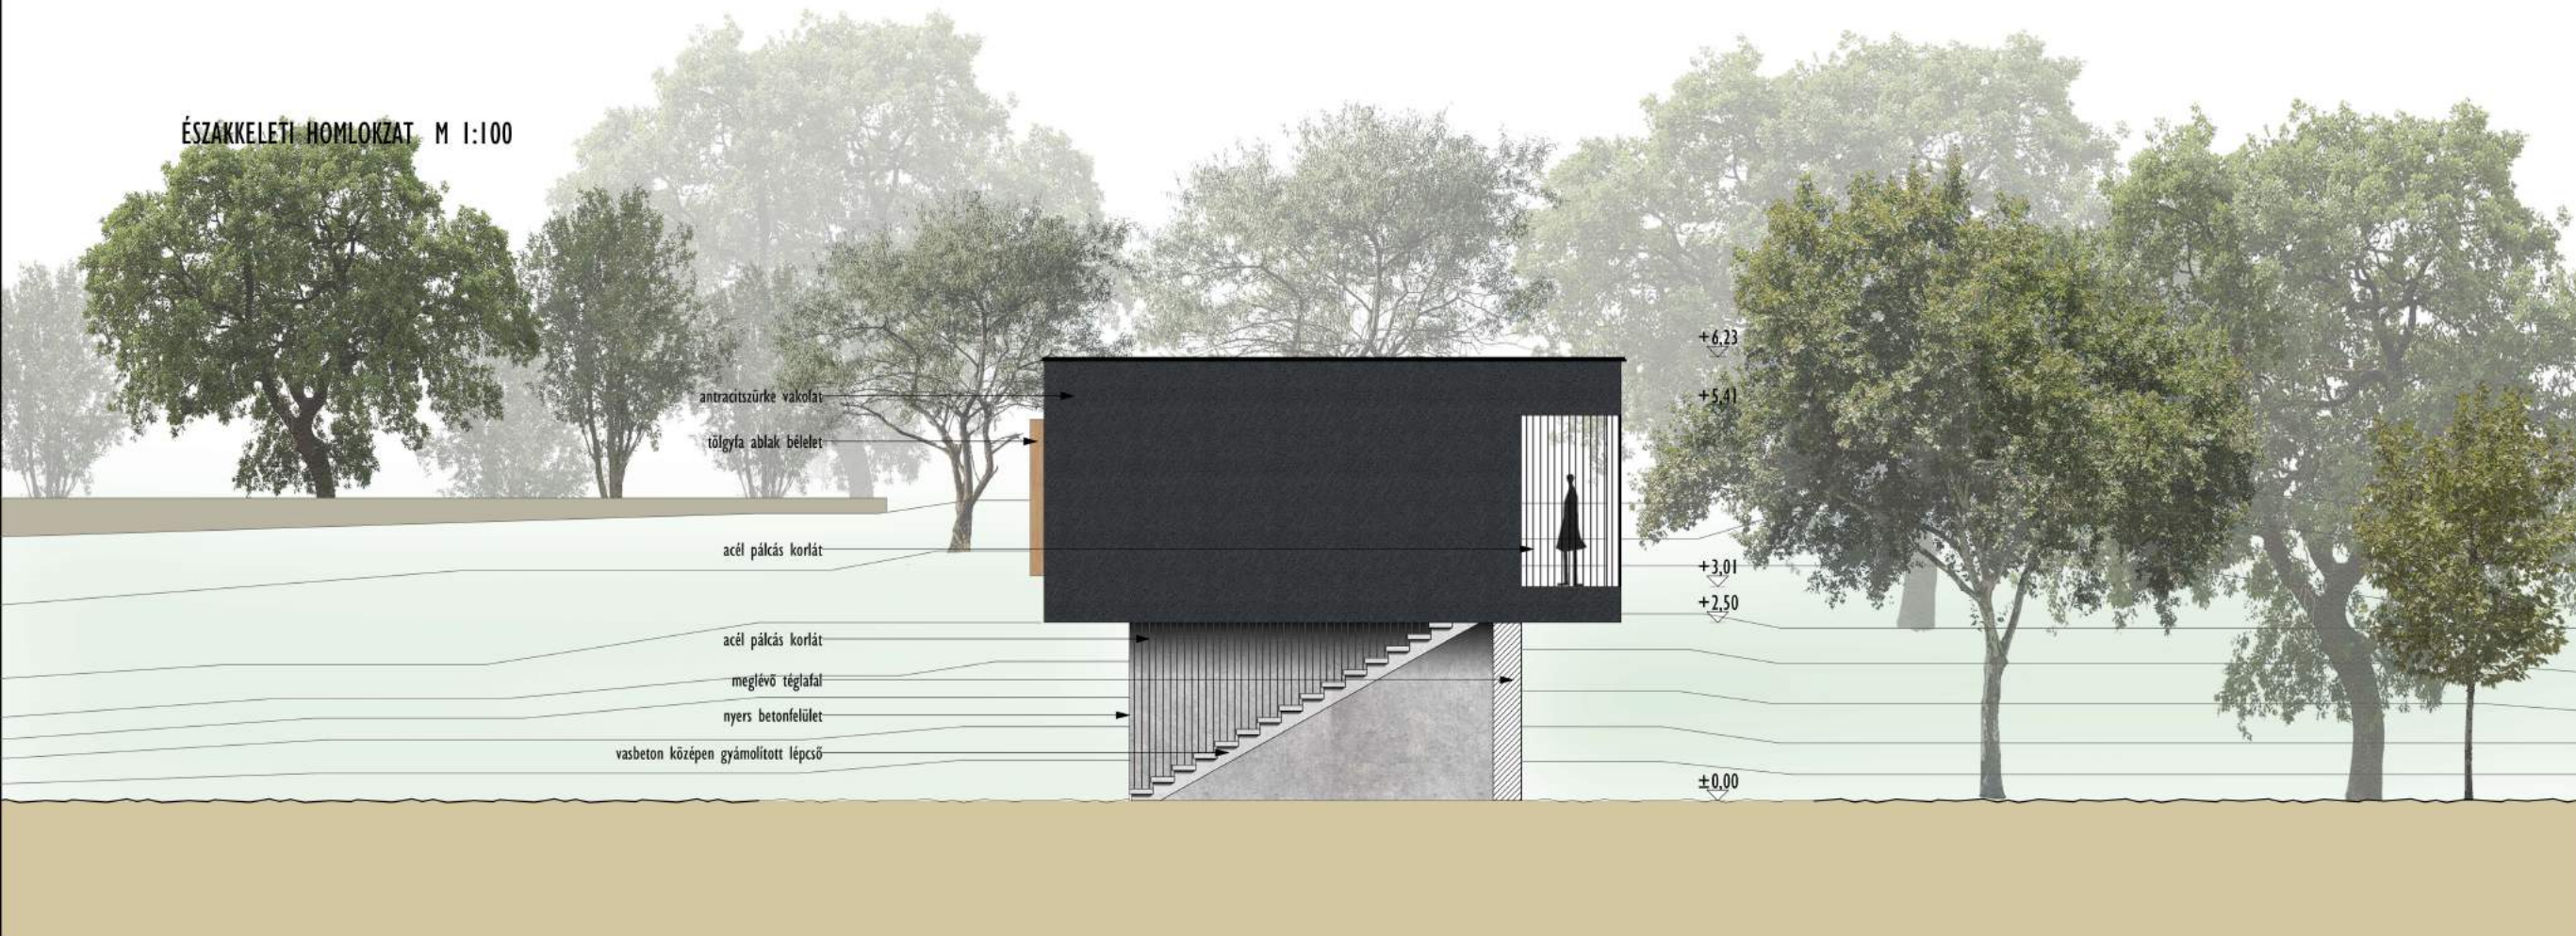

DÉLNYUGATI HOMLOKZAT M 1:100

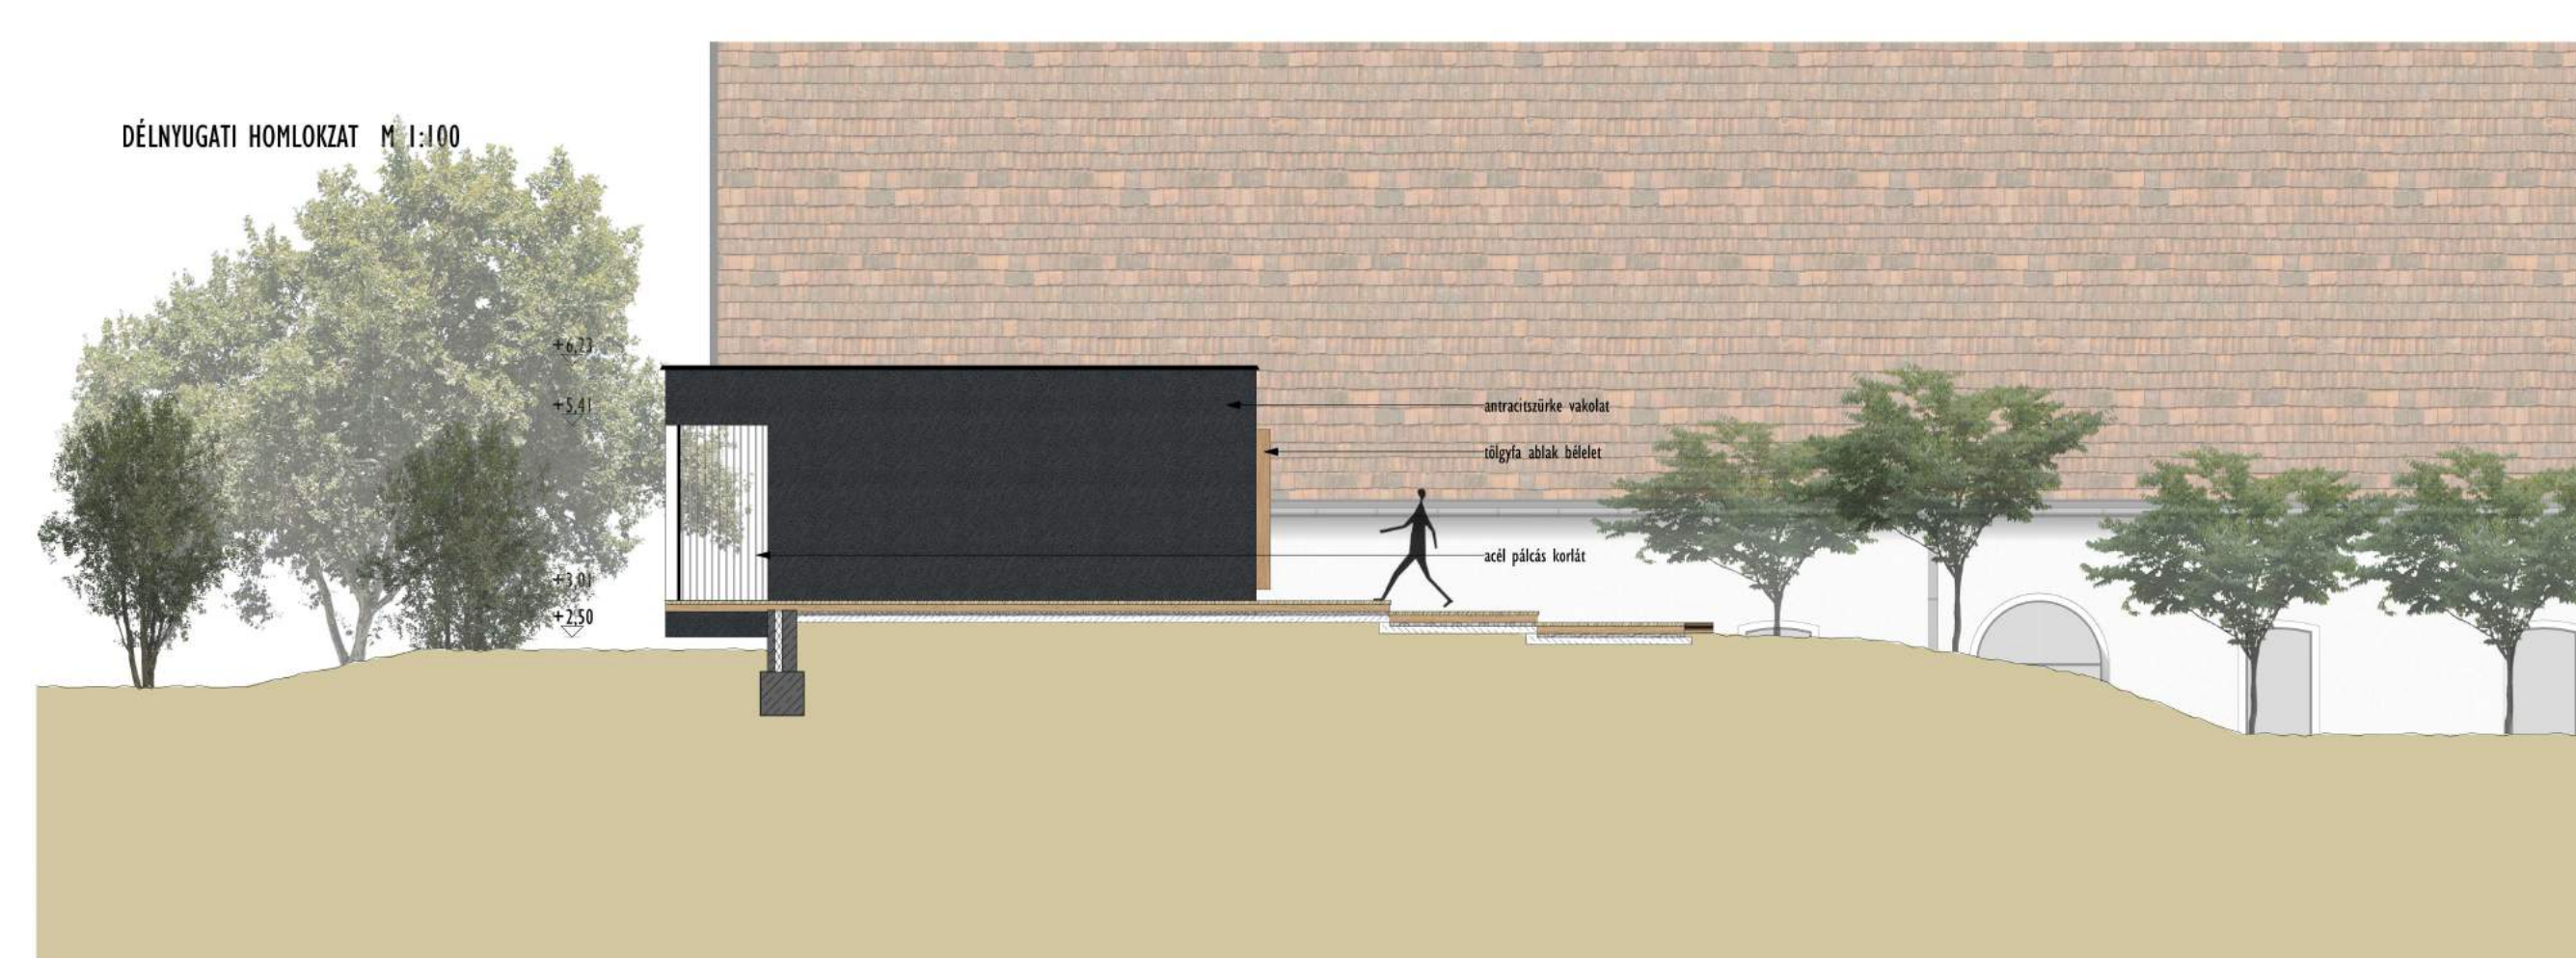

ÉSZAKNYUGATI HOMLOKZAT M 1:100



DÉLKELETI HOMLOKZAT M 1:100



SZÁLLÁS HOMLOKZATOK M 1:100

BEIERMEISZTER TAMÁS
DIPLOMA 2019.

KULTURÁLIS KÖZPONT