



A-A metszet

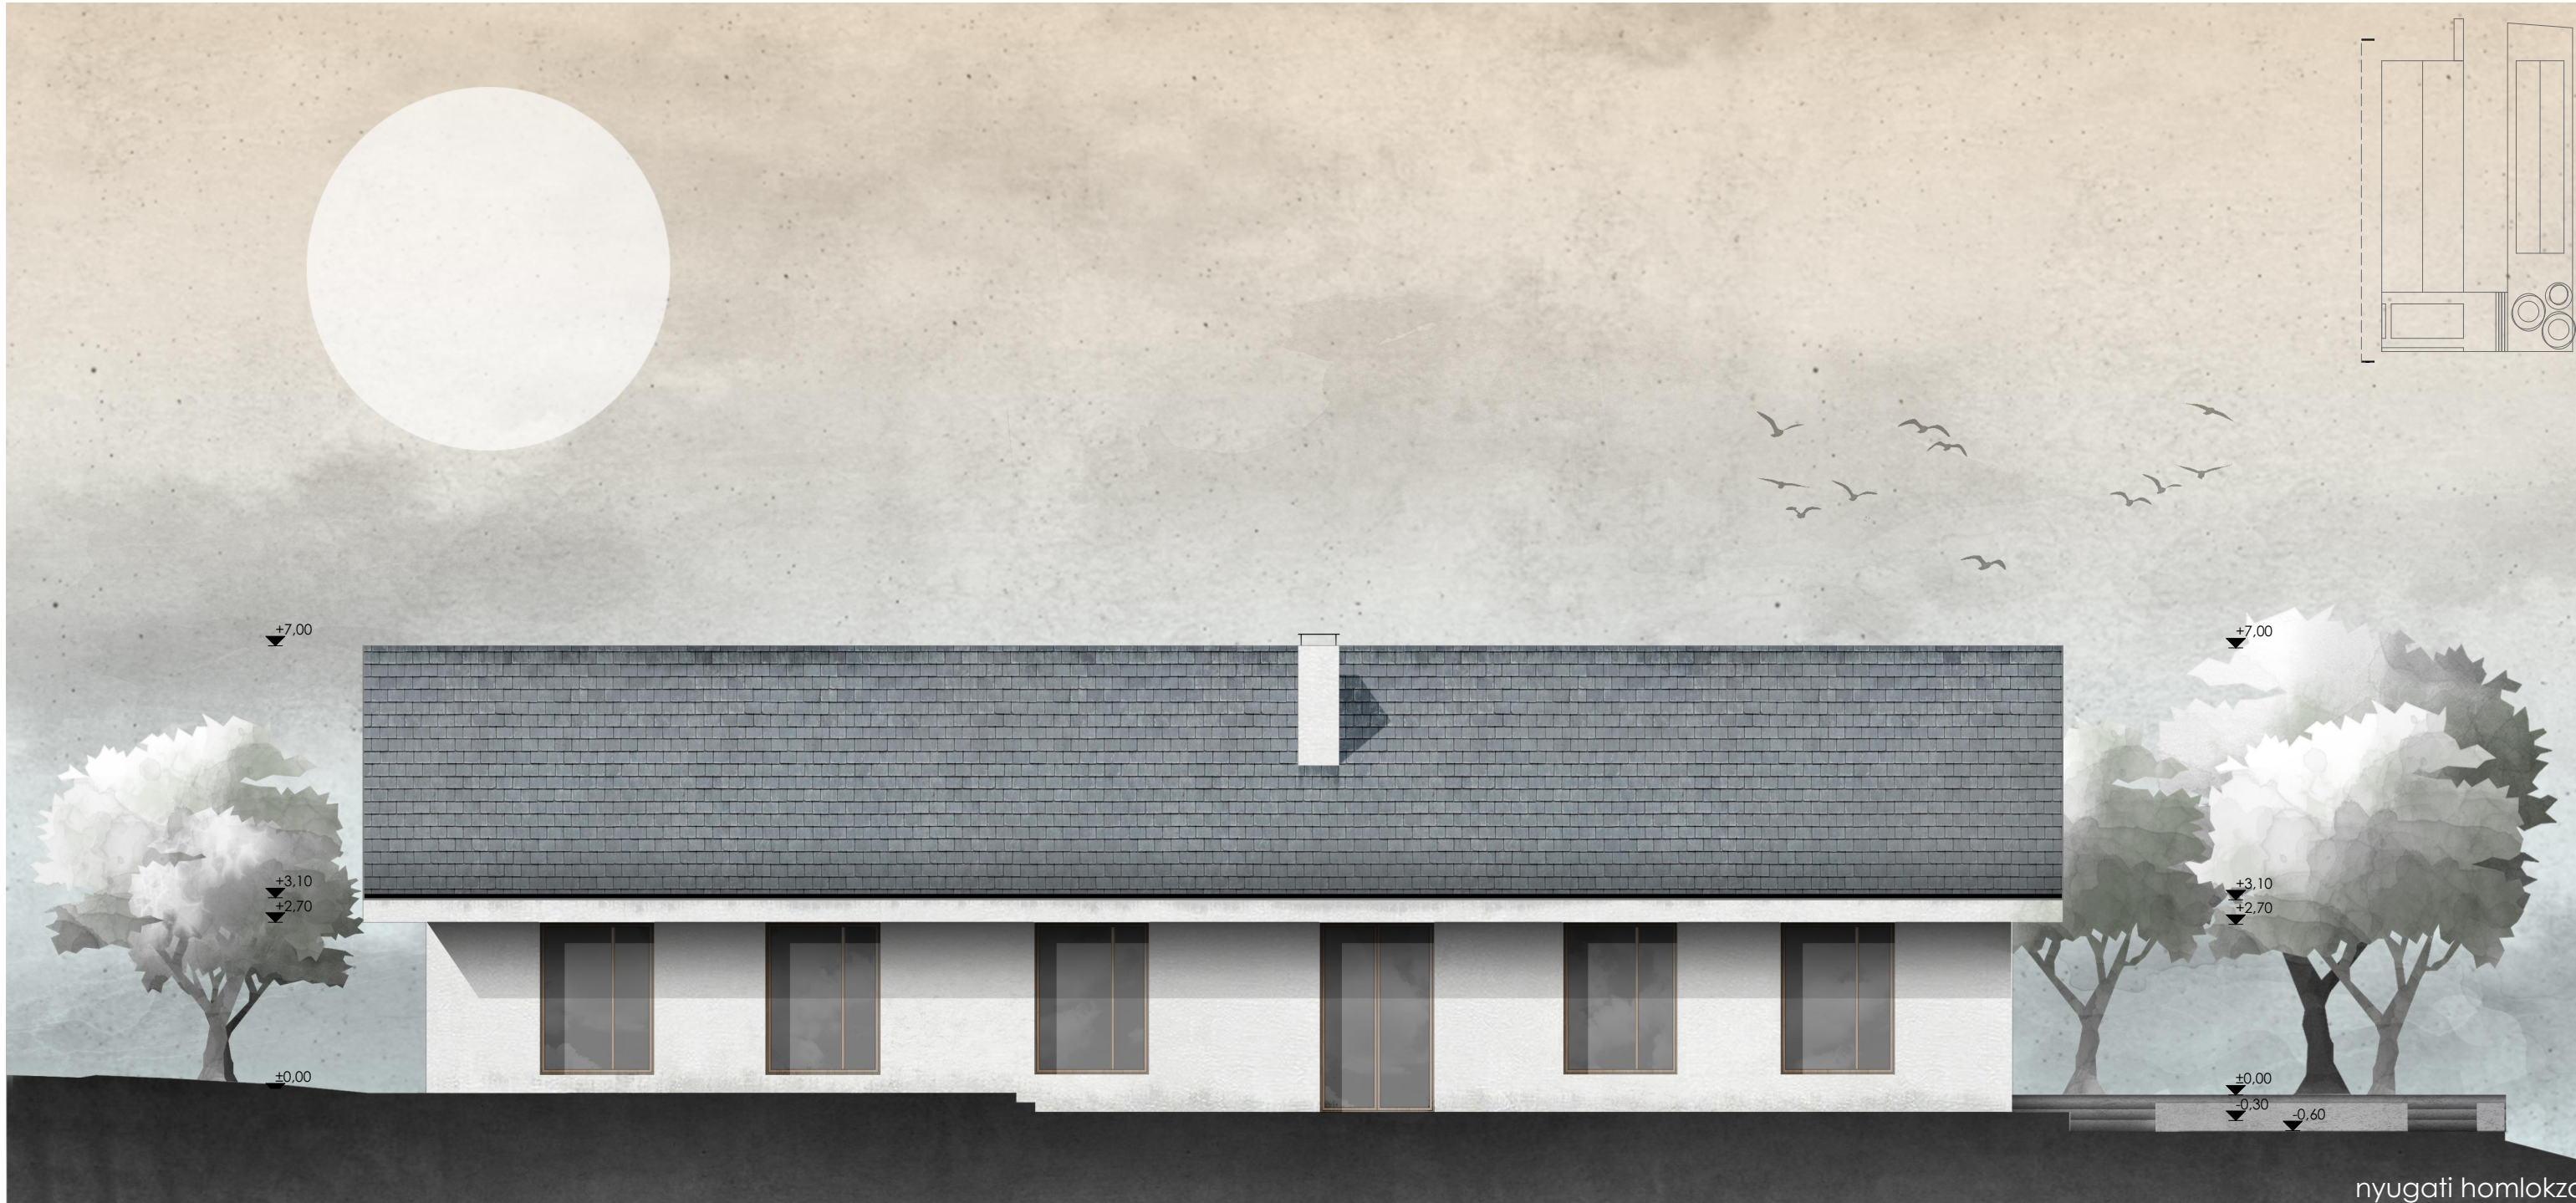

nyugati homlokzat

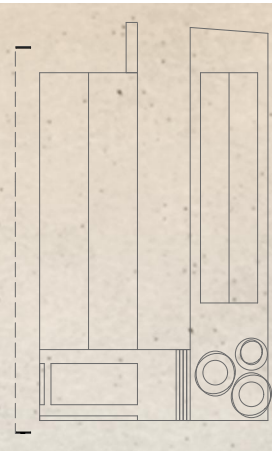

keleti homlokzat