

Építető:

Cím:

Képviselet:

Cím:

Felelős tervező:

Építész tervező:


Tartószerkezet:

Épületgépészet:


Épületvillamosság:

Konyhatechnológia:

Nyugati homlokzat
M 1:100

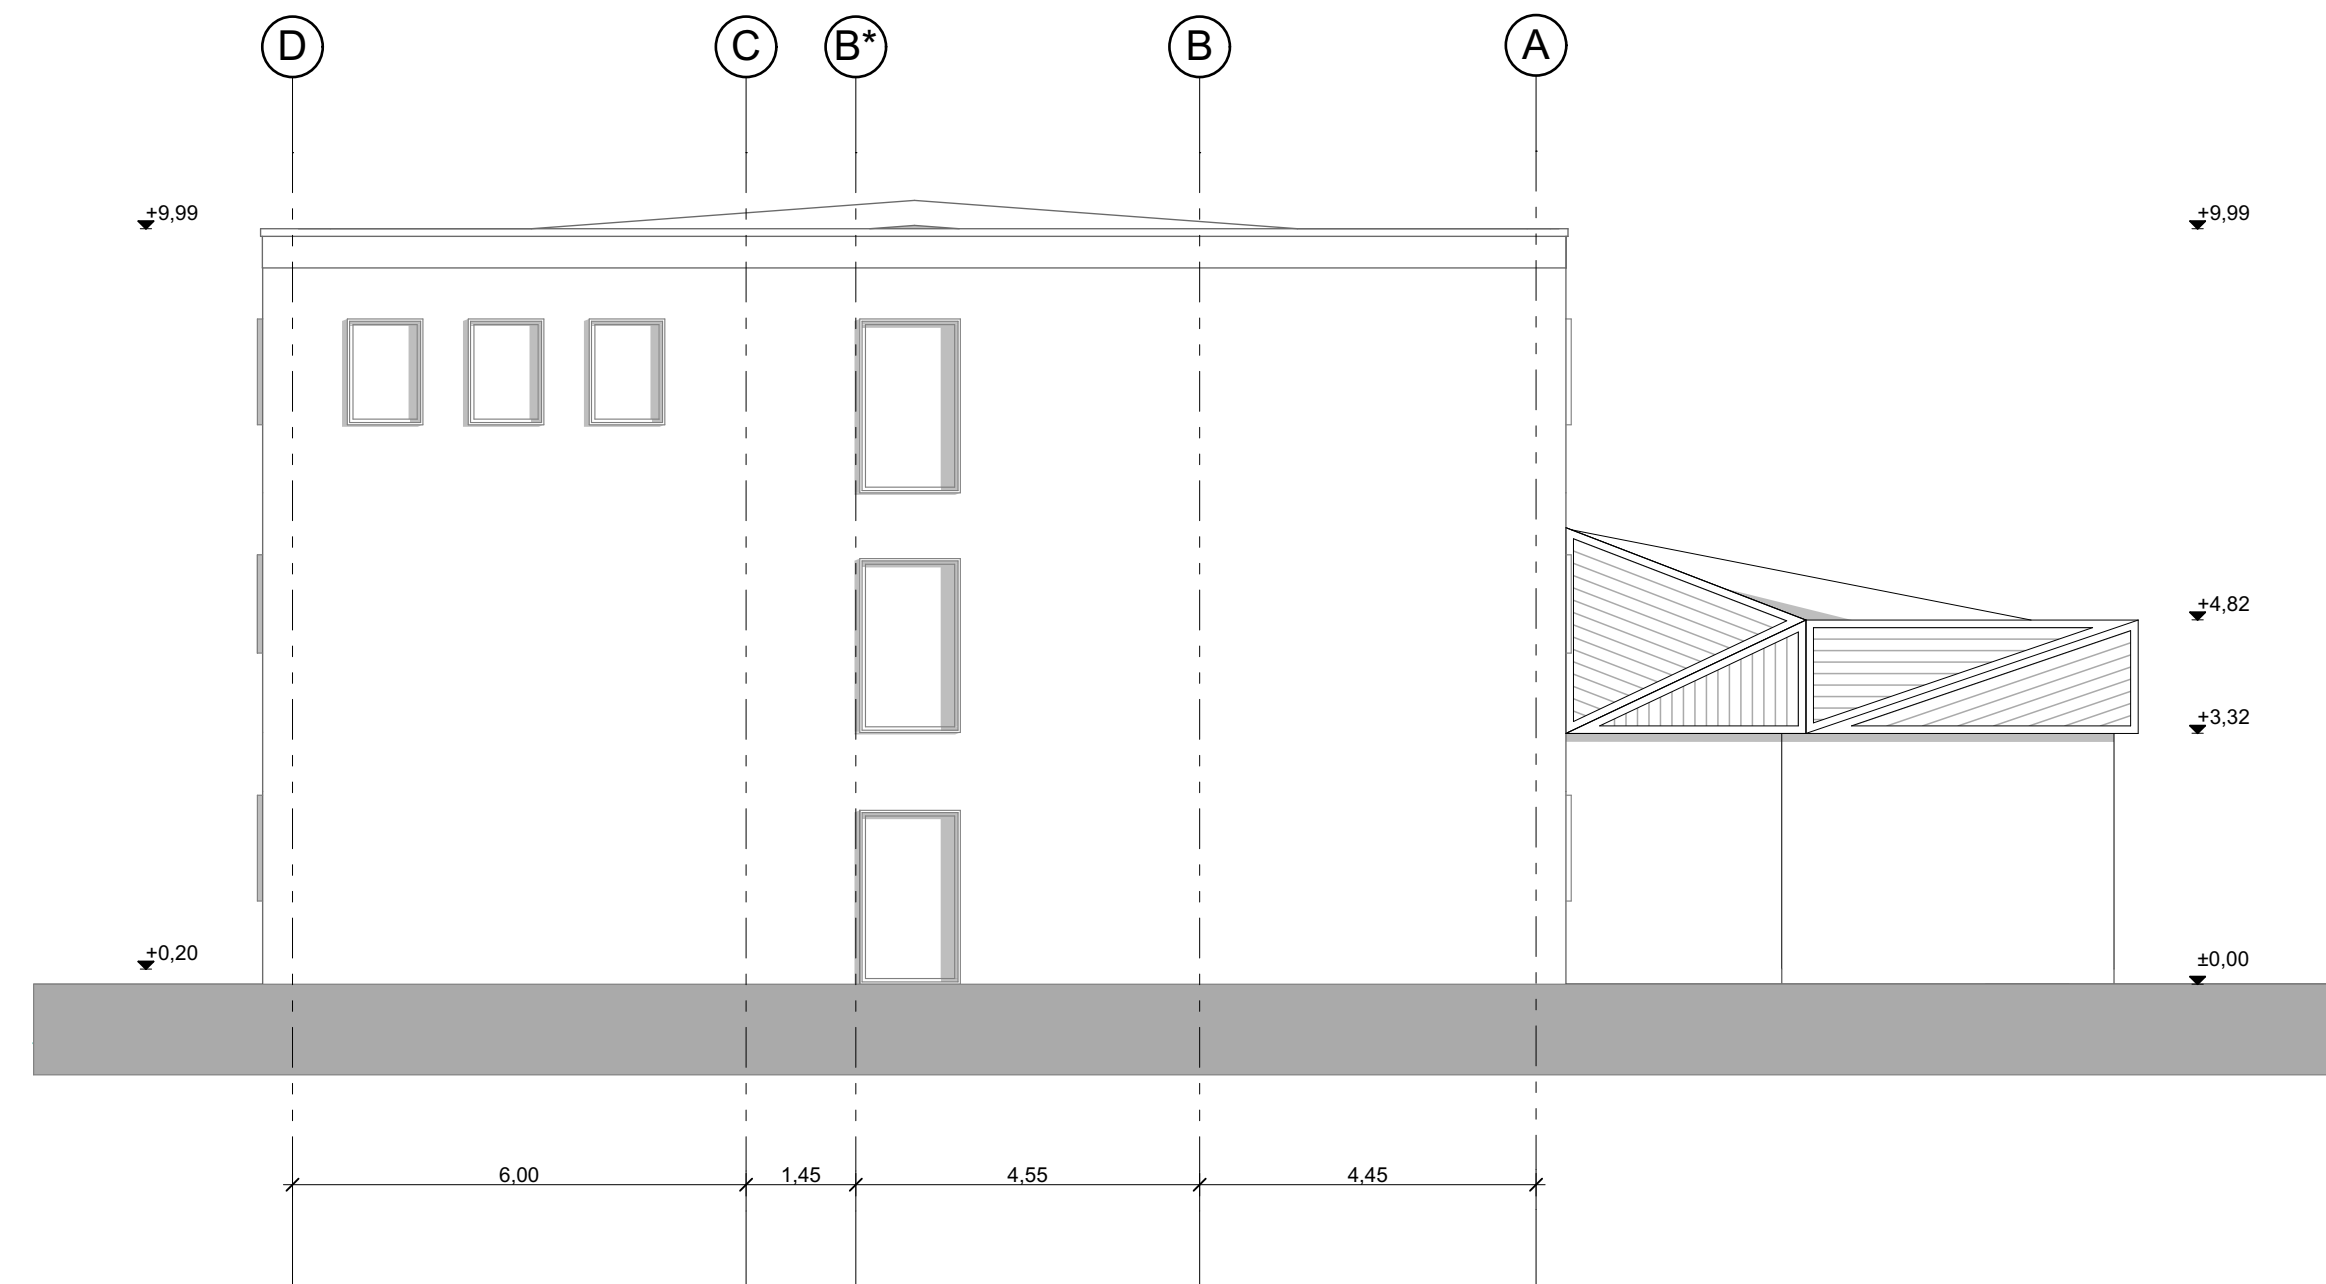

Keleti homlokzat
M 1:100

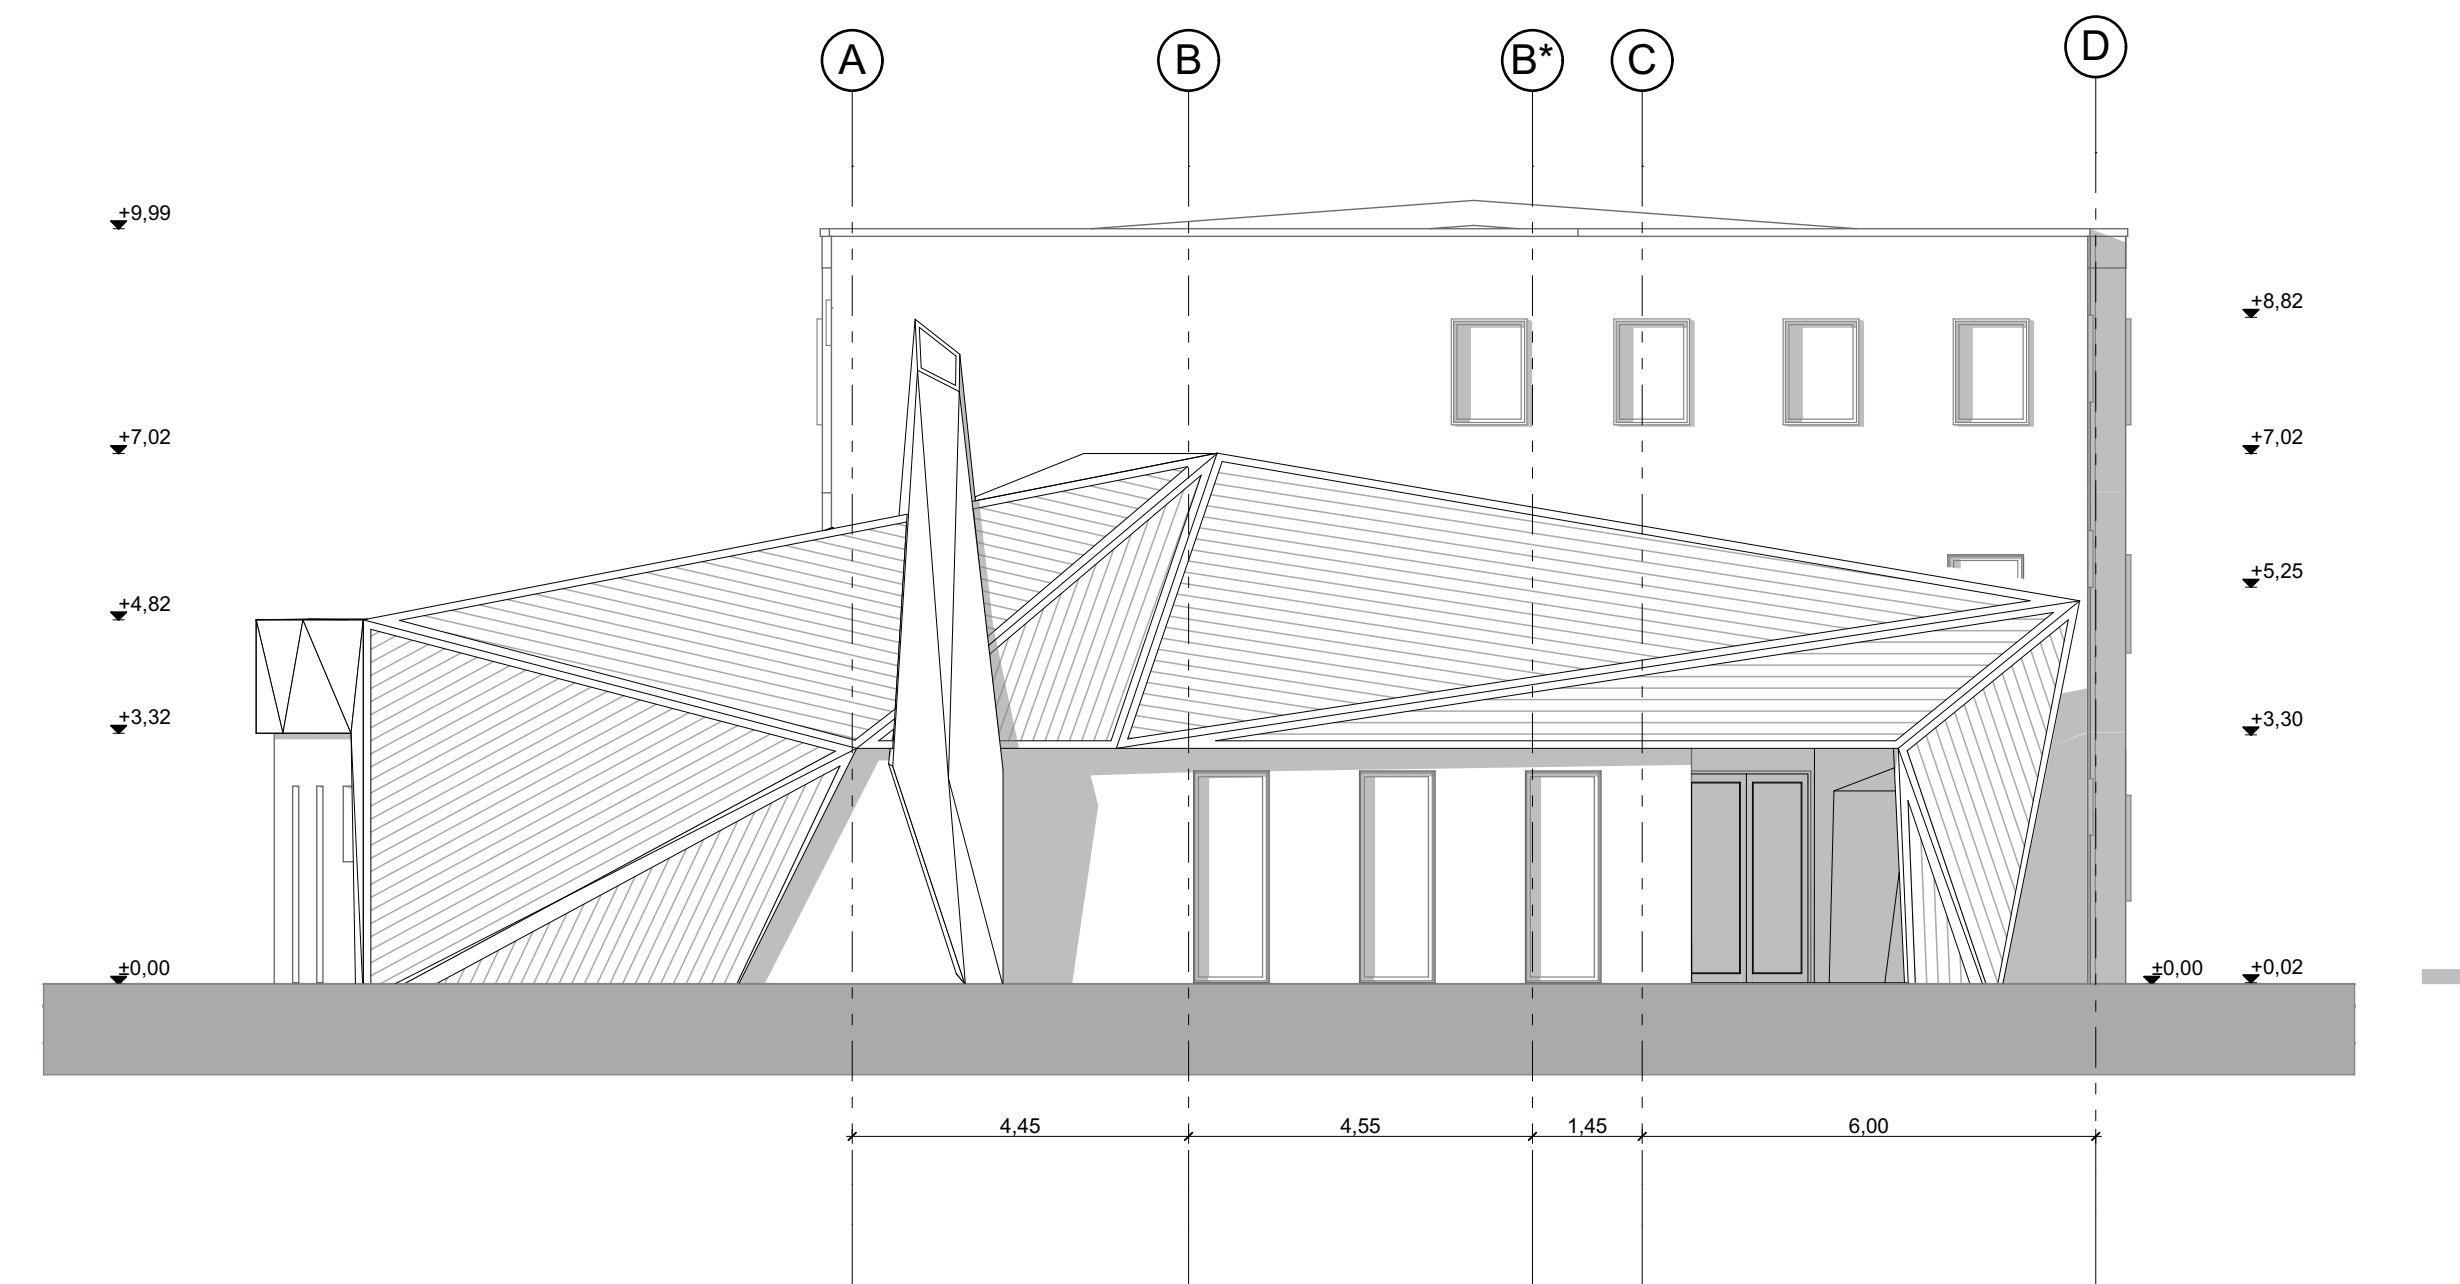

Keleti-, Nyugati homlokzat

M 1:100

2017. január

E - 09