


III. MINI BÖLCSIBŐL ÚJ BÖLCSŐDEÉPÜLET //ANYAGOK, RÉSZLETEK, II. KATEGÓRIA "A" VÁLTOZAT

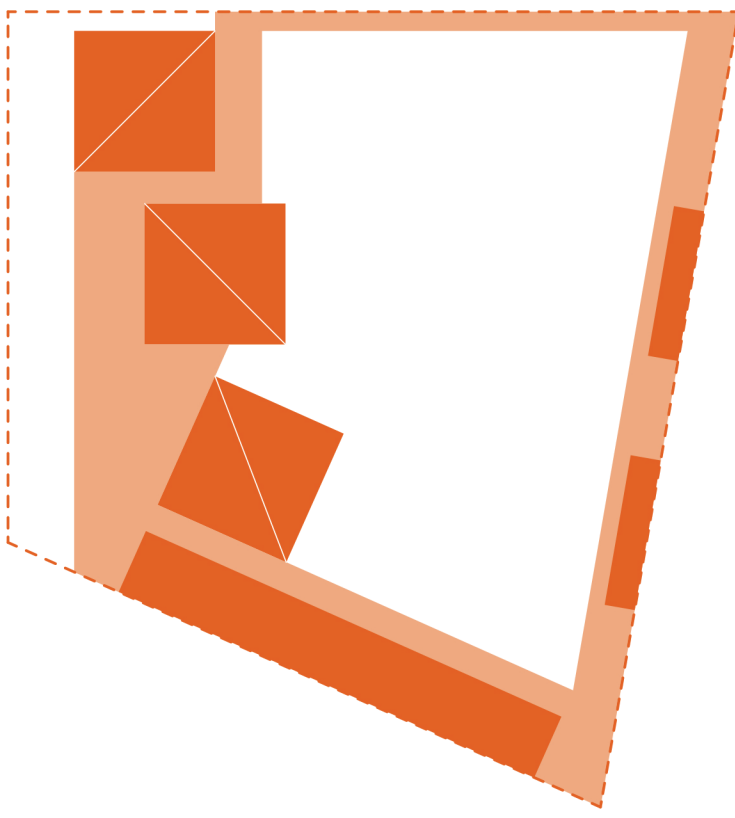


A VERZIÓ, avagy III. ÜTEM, avagy az újépítés

Az utolsó, befejező ütem megvalósulása akkor válik aktuálissá, mikor a korábbi meglévő épületrész műszakilag végleg elavulttá válik, illetve a nevelési munka magasabb követelményeket támaszthat a munkavégzés körülményeit illetően.


Ekkor a „kockaház” helyére is új nevelési egység kerül, melyben az akkori igényektől függően egyéni fejlesztés, közösségi tér, vagy szükség esetén egy további nevelési egység is kialakítható. Ezzel együtt a két teleknyi kert körbeépül, biztosítva a kiszolgáló funkciókat és a különösen fontos átmeneti tereket.

A III. ÜTEM ELKÉSZÜLTE UTÁN A BERUHÁZÁS TELJESNEK TEKINTHETŐ. EKKOR KÉT ESET LEHETŐSÉG, EGY OPTIMUM ÉS EGY MAXIMUM.

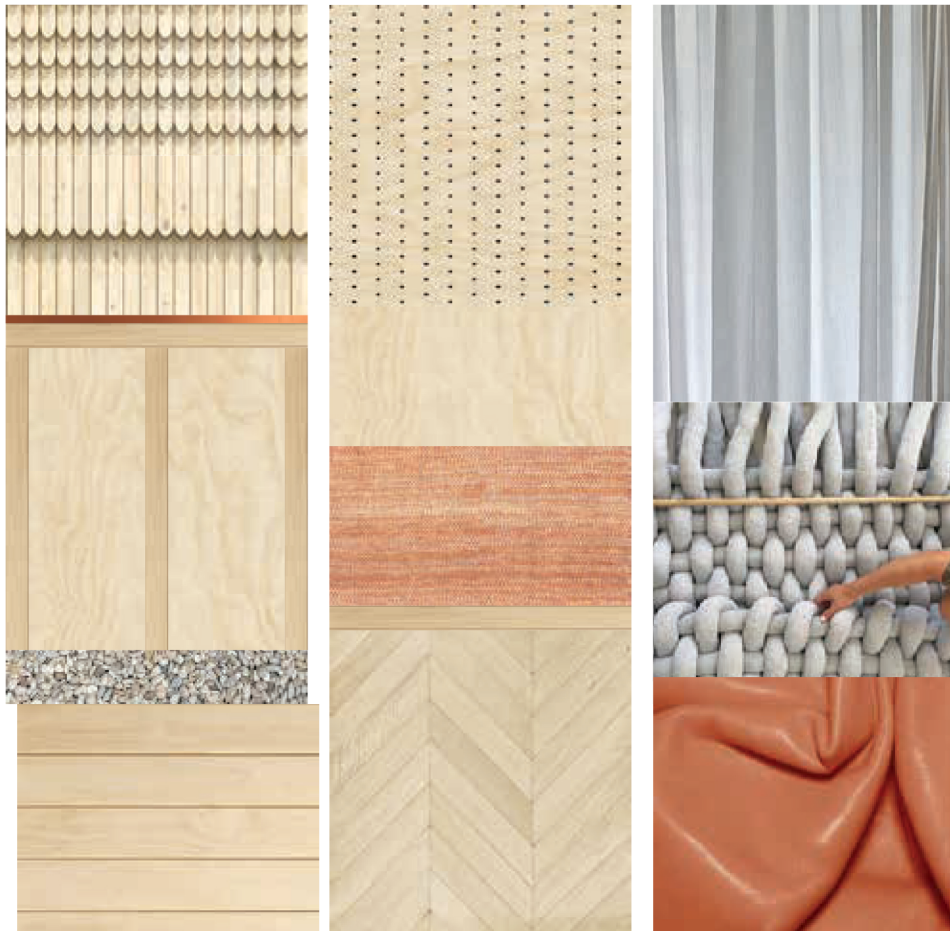

A FELÜLETEK VISSZAFOGOTTSÁGA SZÁNDÉKOS. CÉL EGY MAGAS MINŐSÉGŰ, TETISZTULT TÉR LÉTREHOZÁSA AHOLA BENNE LÉVŐKNEK MARAD LEHETŐSÉGÜK KIFEJEZNI MAGUKAT.

AZ ALKALMAZOTT ANYAGOKKAL SZEMBEN TÁMASZTOTT KÖVETELMÉNY A TARTÓSSÁG, TAKARÍTHATÓSÁG, IDŐTÁLLÓSÁG, DE ÉPPÜGY ELVÁRÁS AZ OTTHONOSSÁG ÉS A MELEGSÉG IS.

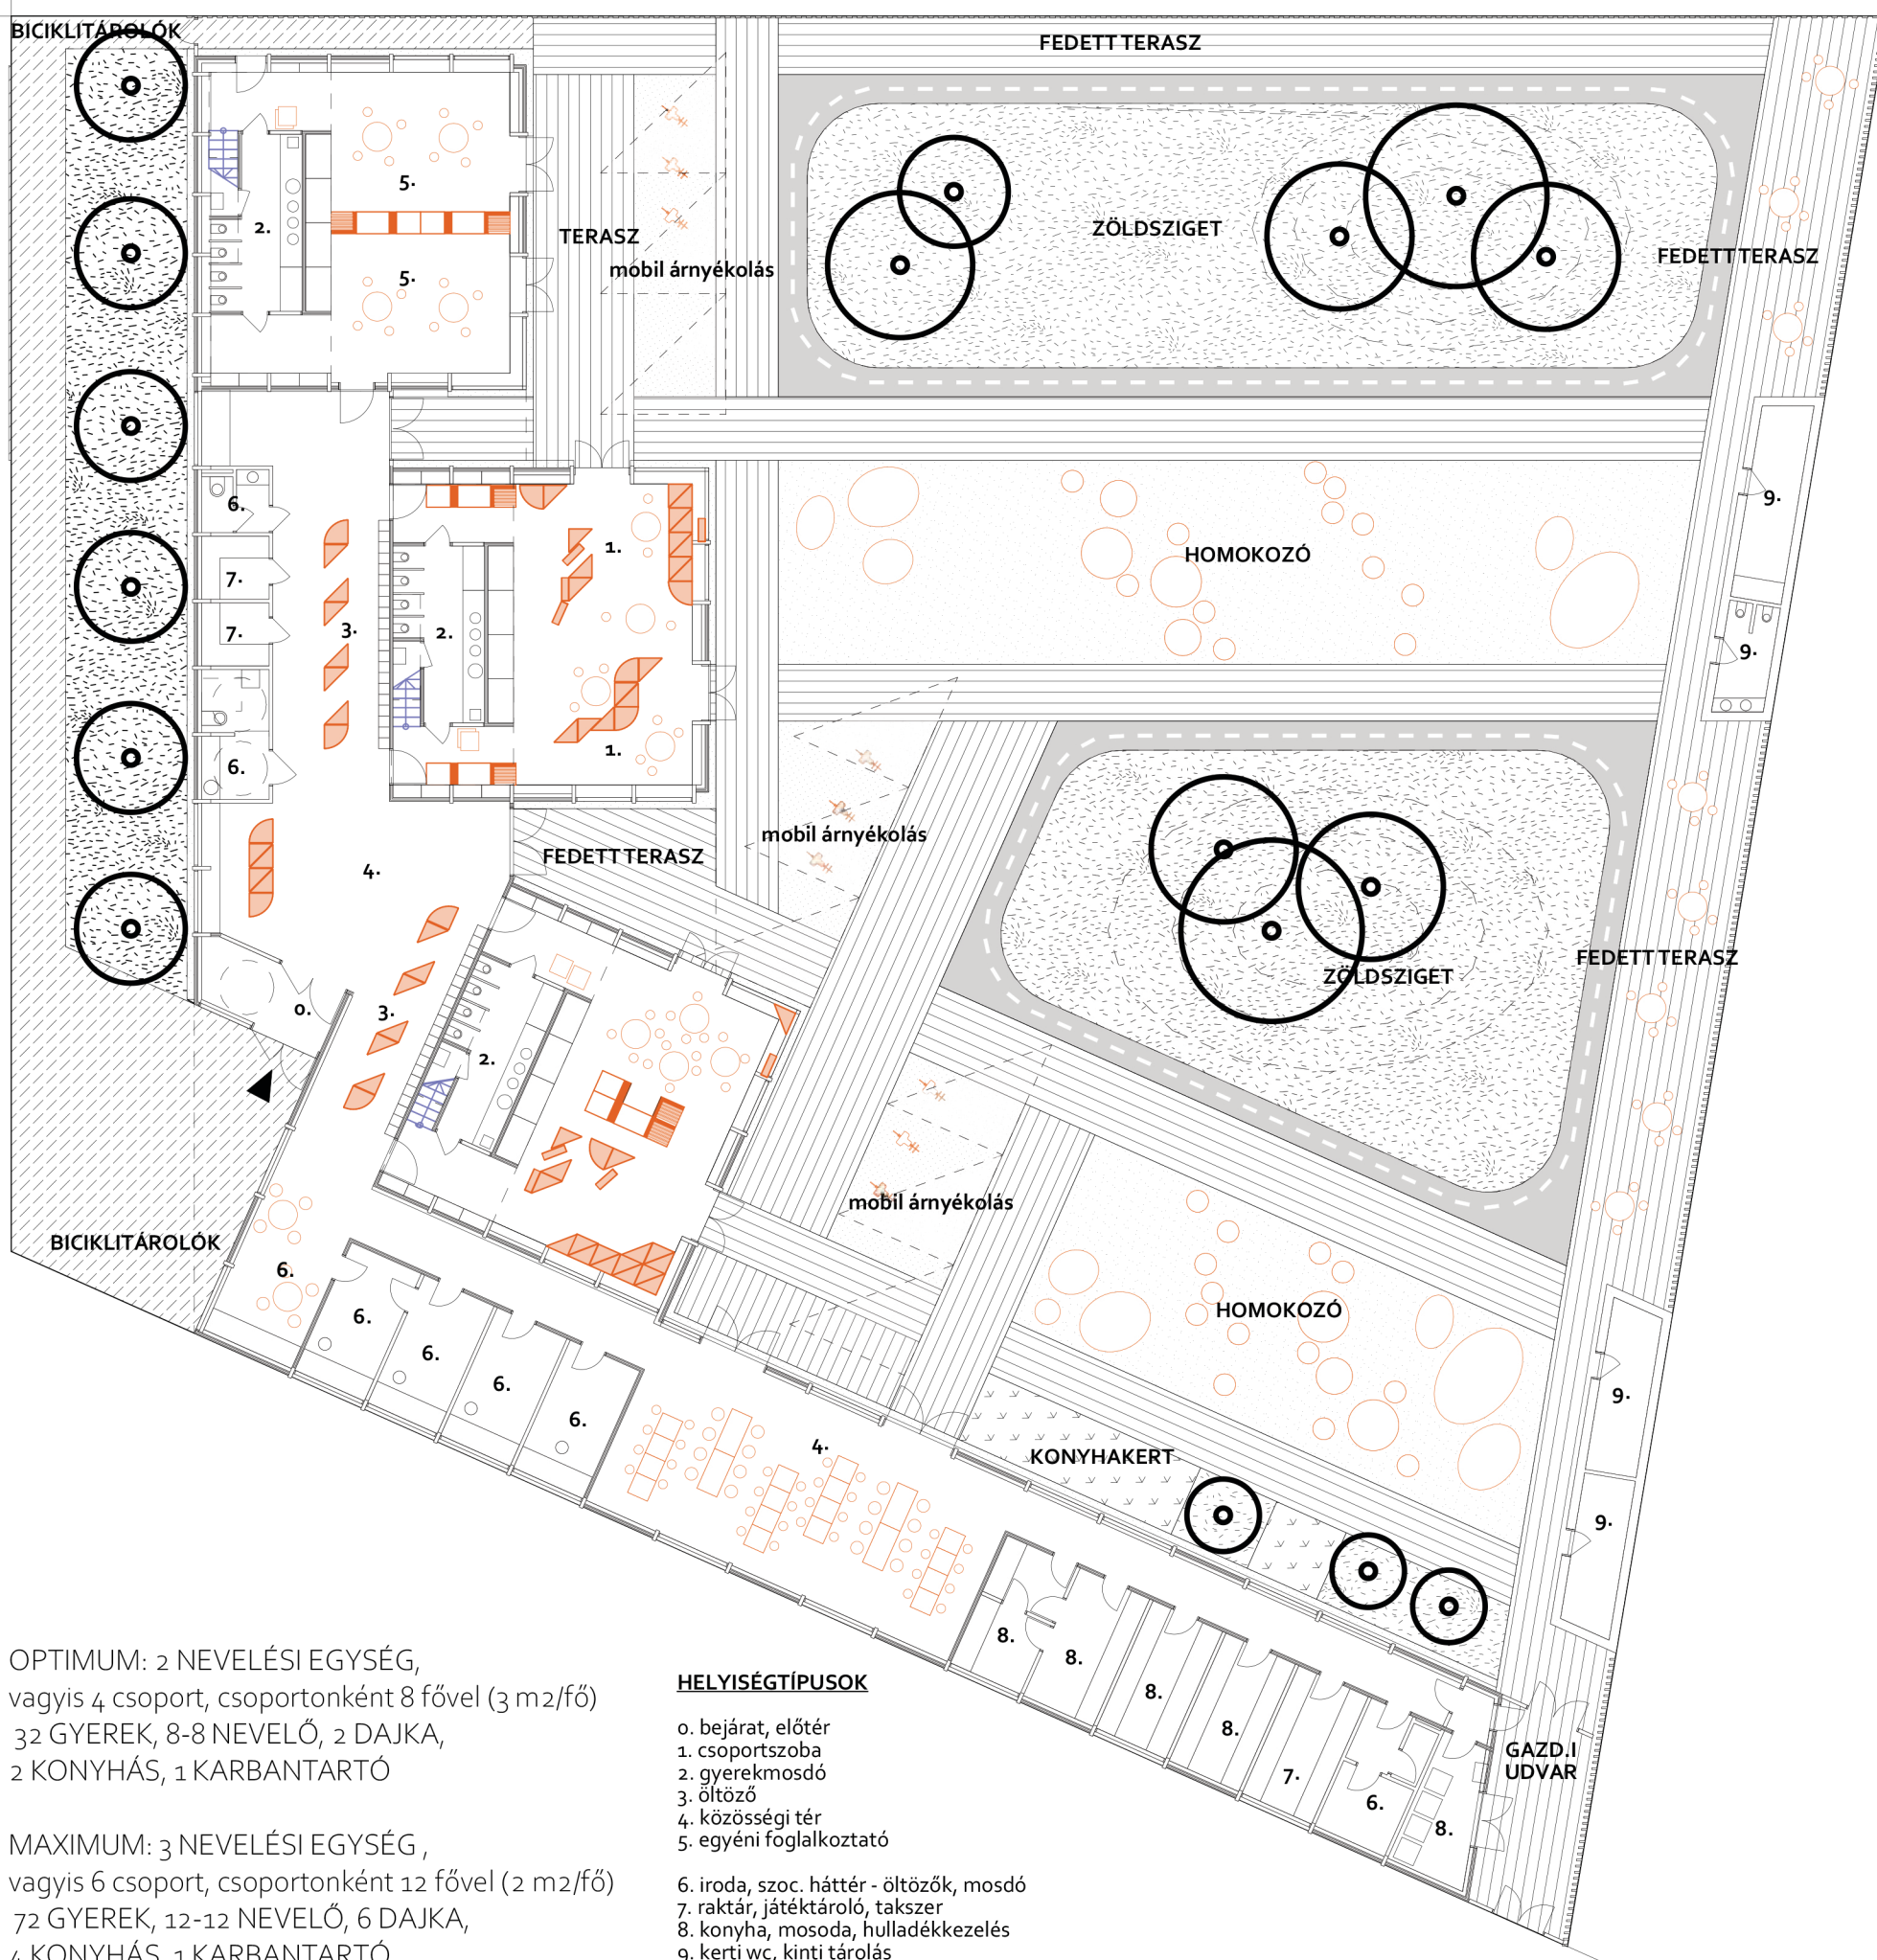

OPTIMUM: 2 NEVELÉSI EGYSÉG,
vagyis 4 csoport, csoportonként 8 fővel (3 m²/fő)
32 GYEREK, 8-8 NEVELŐ, 2 DAJKA,
2 KONYHÁS, 1 KARBANTARTÓ

MAXIMUM: 3 NEVELÉSI EGYSÉG,
vagyis 6 csoport, csoportonként 12 fővel (2 m²/fő)
72 GYEREK, 12-12 NEVELŐ, 6 DAJKA,
4 KONYHÁS, 1 KARBANTARTÓ

HELYISÉGTÍPUSOK

0. bejárat, előtér
1. csoportszoba
2. gyerekmosdó
3. öltöző
4. közösségi tér
5. egyéni foglalkoztató
6. iroda, szoc. háttér - öltözők, mosdó
7. raktár, játéktároló, takszer
8. konyha, mosoda, hulladékkezelés
9. kerti wc, kinti tárolás

