

KECSKEMÉT


1. Kecskeméti Rajzfilm Stúdió
2. Otthon mozi_KAFF
3. Malom Mozi
4. Erkel Ferenc Művelődési Központ_KAFF
5. volt Városi mozi_felújítás alatt_KAFF
6. Katedra Gimnázium, Informatikai és Művészeti Szakközépiskola
7. Kecskeméti Főiskola
8. Halasi úti telephely_Helyszín

HELYSZÍNTÖRTÉNET

Mélyebb terület - sokáig lakatlan
Tégélagyarak
Első Kecskeméti Konzervgyár 1900
Szocialista iparosítás
60-as évek - laza ipari beépítés
Új üzemek, telephelyek
Termékelosztó, raktározási tevékenység
80-as évek - túlfújtt ipari lu
2000 Telephelycsőd - kiadó raktárak

STÚDIÓ TERÜLETE M 1:750

A telephely jelenleg kettő bejáratral működik. Területén különböző irodák, üzemek, és raktárak működnek, nem összetartozó vállalként. A tárház mellett húzóó épületek bontását megkezdték, állaguk rossz, használhatatlan, építészeti értéket nem visel. Az animációs stúdiók kialakítása úgy történik, hogy a területet három részre bontják, így a telephelynek mostani működése zavartalanul folytatódhat, viszont a siló egy saját tulajdonú terület vehet használatba. Az épület környékén megmarad a meglévő betonburkolat mint járda, burkolt felület, viszont a terület nagy részén ezt felbontják, füves területé alakítják. A parkoló a meglévő mellékútról érhető el, agy a forgalma nem zavarja a párhuzamosan futó Halasi úton - négysavas fűt - a közlekedést. A tárház melletti részre egy egyfalános kocsópálya található a munka utáni időtöltésre gondolva. Ennek burkolata újrahasznosított gumitábla. A telephely iparvágánya lezárt pálya, erre helyeznek el egy vasúti teherkocsit melyben a kerékpár tárolót alakítom ki. Ehez egy kis lemezről készített rámpa csatlakozik, mely leküzdí a 1,20 as magasságkülönbséget.

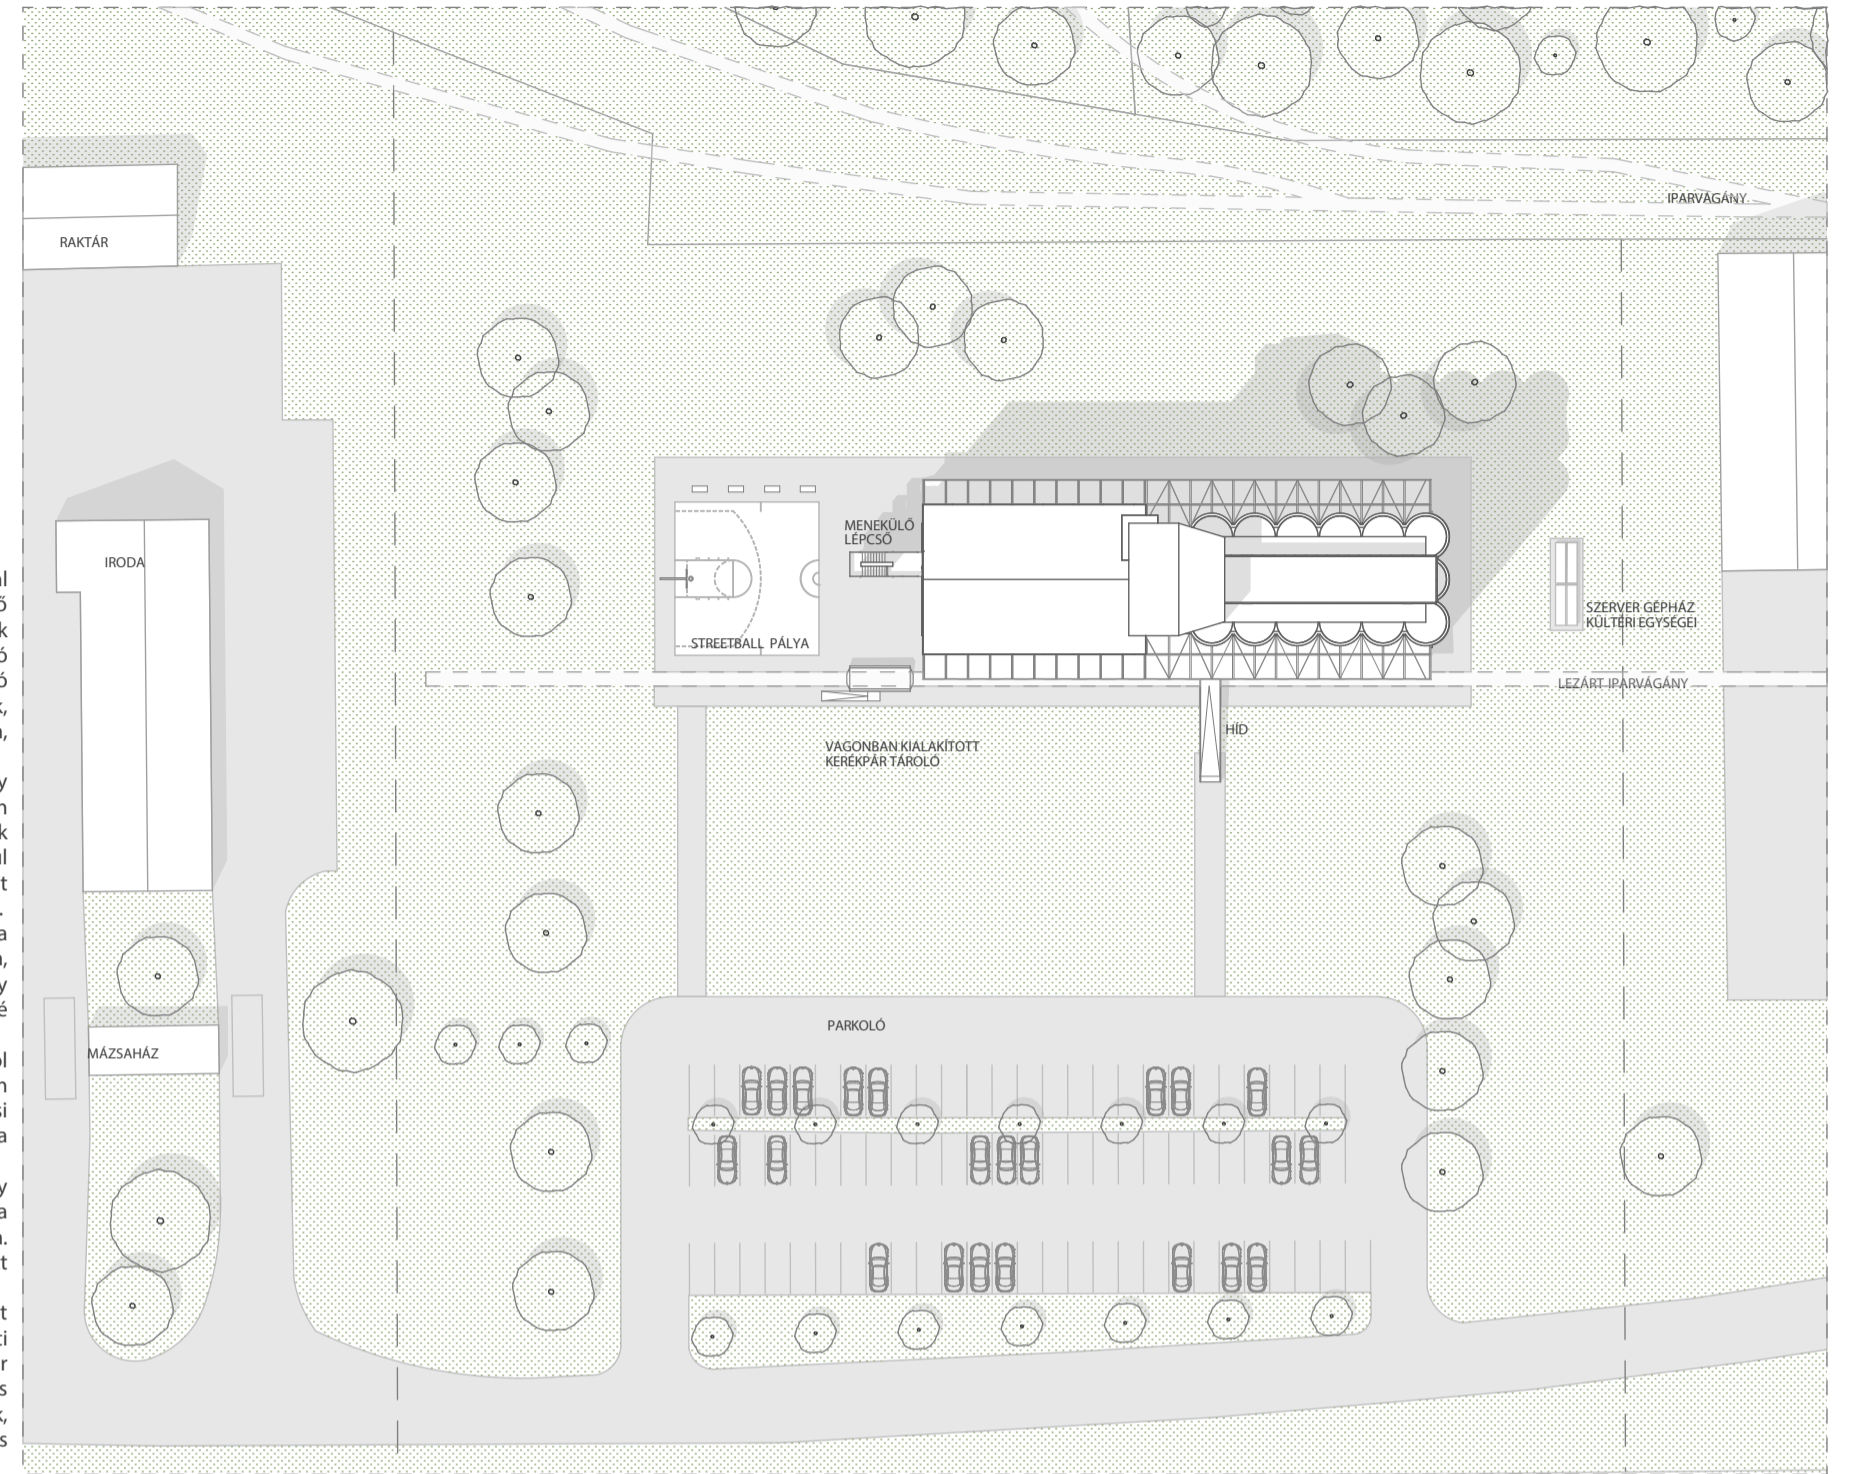

MEGLÉVŐ ÁLLAPOT M 1:2000



JAVASOLT TELEPHELY KIALAKÍTÁS M 1:2000