


IPARI ÖRÖKSÉG REHABILITÁCIÓJA - "KULTÚRGYÁR" KONCEPCIÓ

A VÁROSSZÖVEGBEN ZÁRVÁNYKÉNT ELHELYEZKEDŐ GYÁRTERÜLET KISEBB LÉPTÉKŰ EGYSÉGEKRE VALÓ FELBONTÁSA, VALAMINT A MEGLÉVŐ, HASZNÁLATON KÍVÜLI IPARI LÉTESÍTMÉNYEK FELHASZNÁLÁSA KULTURÁLIS FUNKCIÓVÁLTÁSSAL.

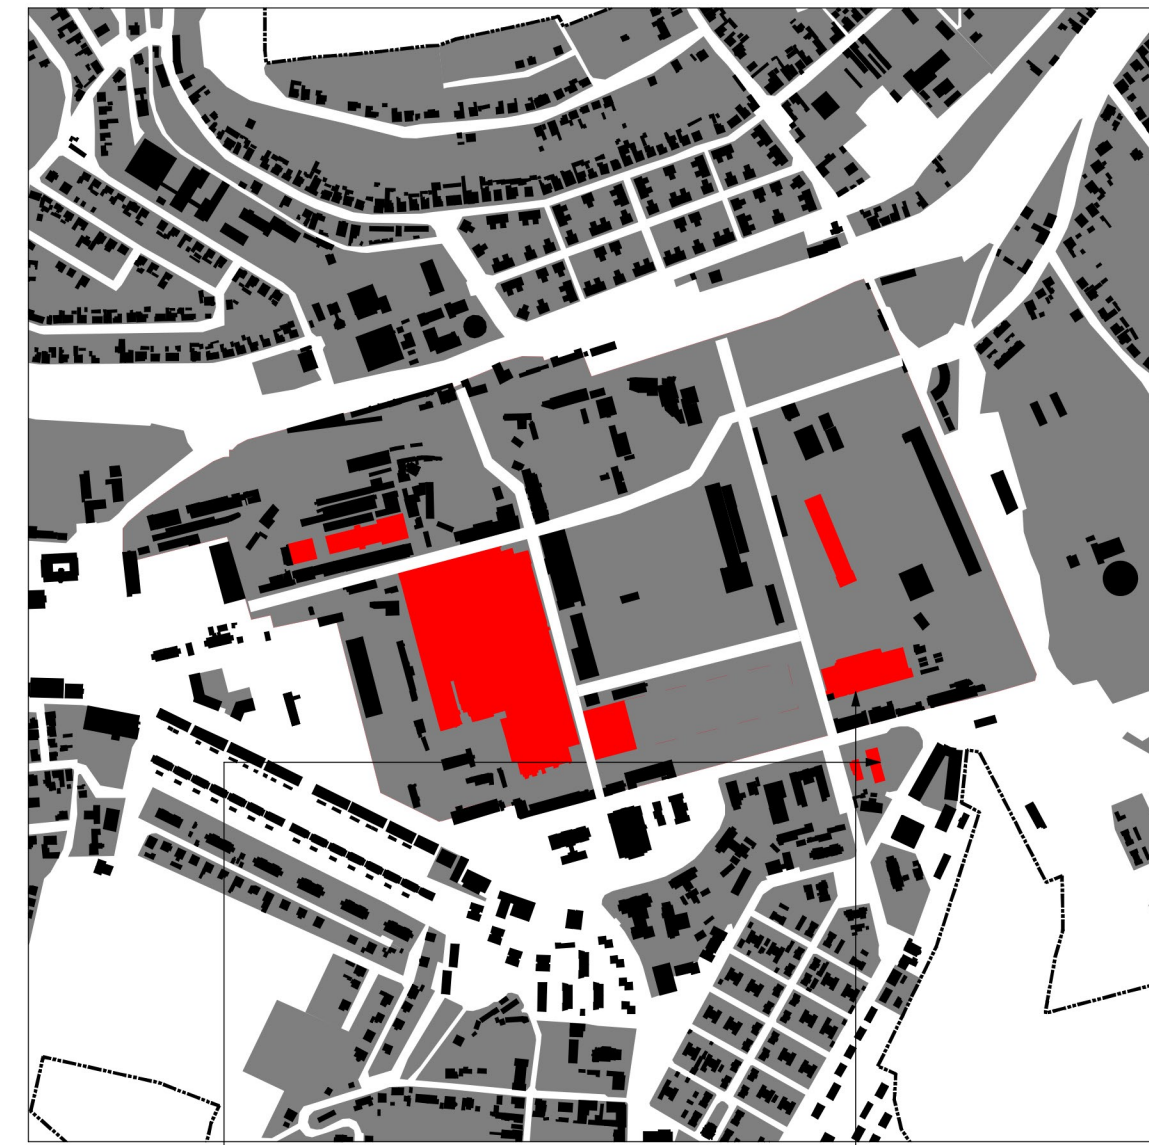

MAI ÁLLAPOT



RENDEZÉSI JAVASLAT



ACÉLMŰ CSARNOK - DIGITALIZÁCIÓS KÖZPONT



ERŐMŰ - LÁTOGATÓ KÖZPONT /IPARI SKANZEN



FŰVÓGÉPHÁZ - FILMTÖRTÉNETI MÚZEUM



HŰTŐREAKTOR - MÉDIA KÖZPONT




HELYSZÍNRAJZ M = 1:1000

KONCEPCIÓ

HÁRMAS FUNKCIÓ




TRAFÓHÁZ - HŰTŐREAKTOR - HŰTŐTORONY

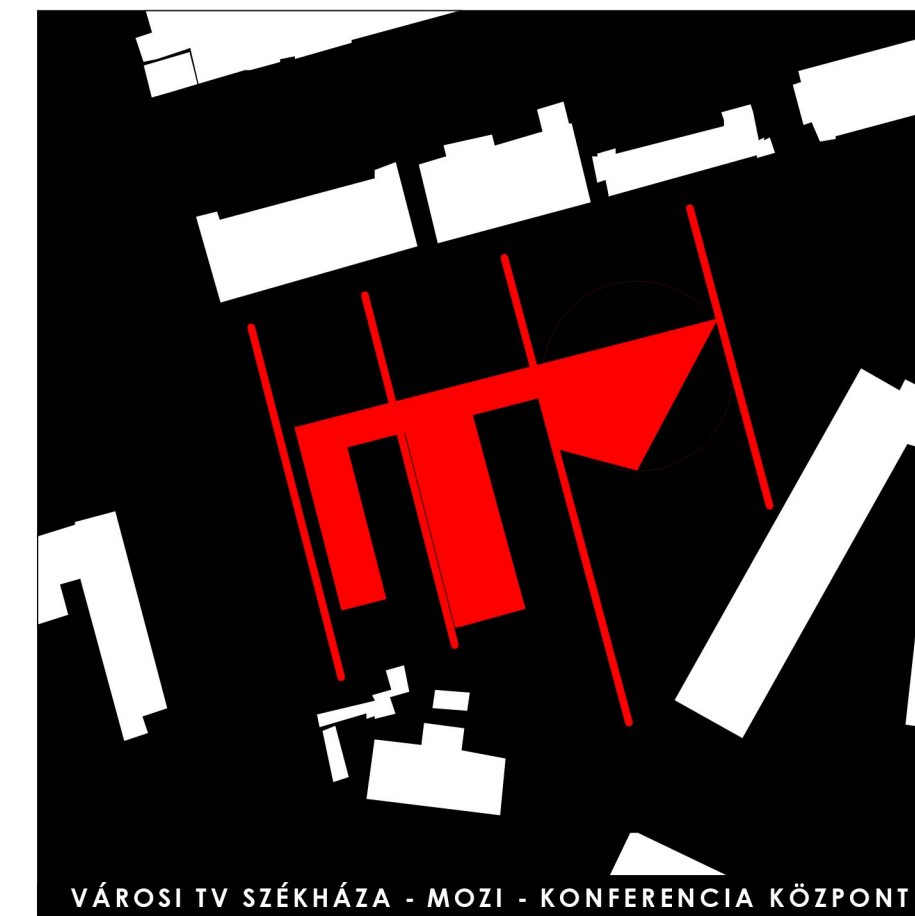


VÁROSI TV SZÉKHÁZA - MOZI - KONFERENCIA KÖZPONT

ÁTJÁRTHATÓSÁG ÉS ÉPÜLETRÉSZEK ÖSSZEKÖTÉSE

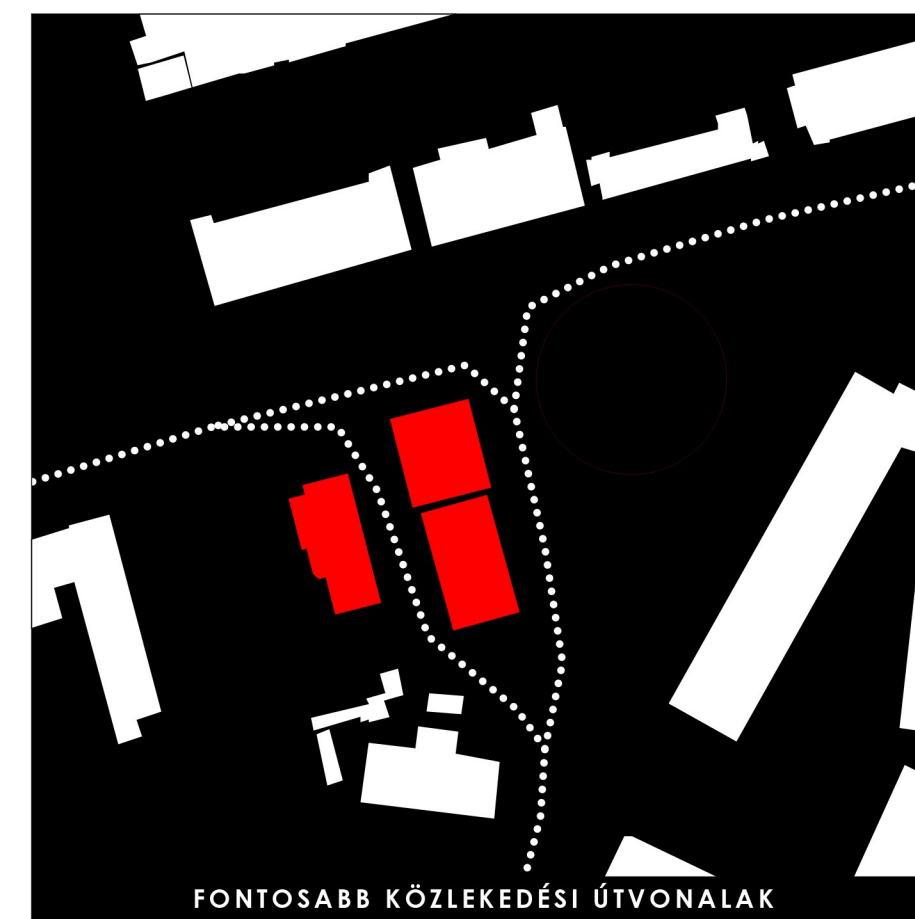


FONTOSABB KÖZLEKEDÉSI ÚTVONALAK

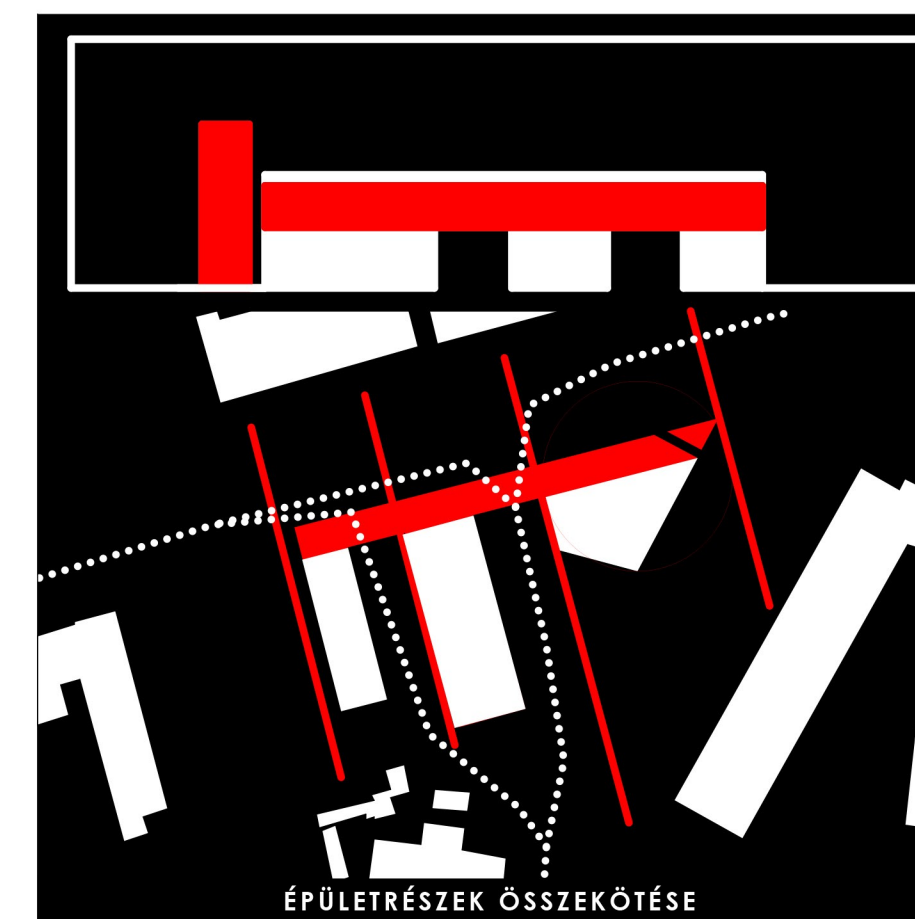

ÉPÜLETRÉSZEK ÖSSZEKÖTÉSE

JELSZERŰSÉG, HELY MEGJELÖLÉS

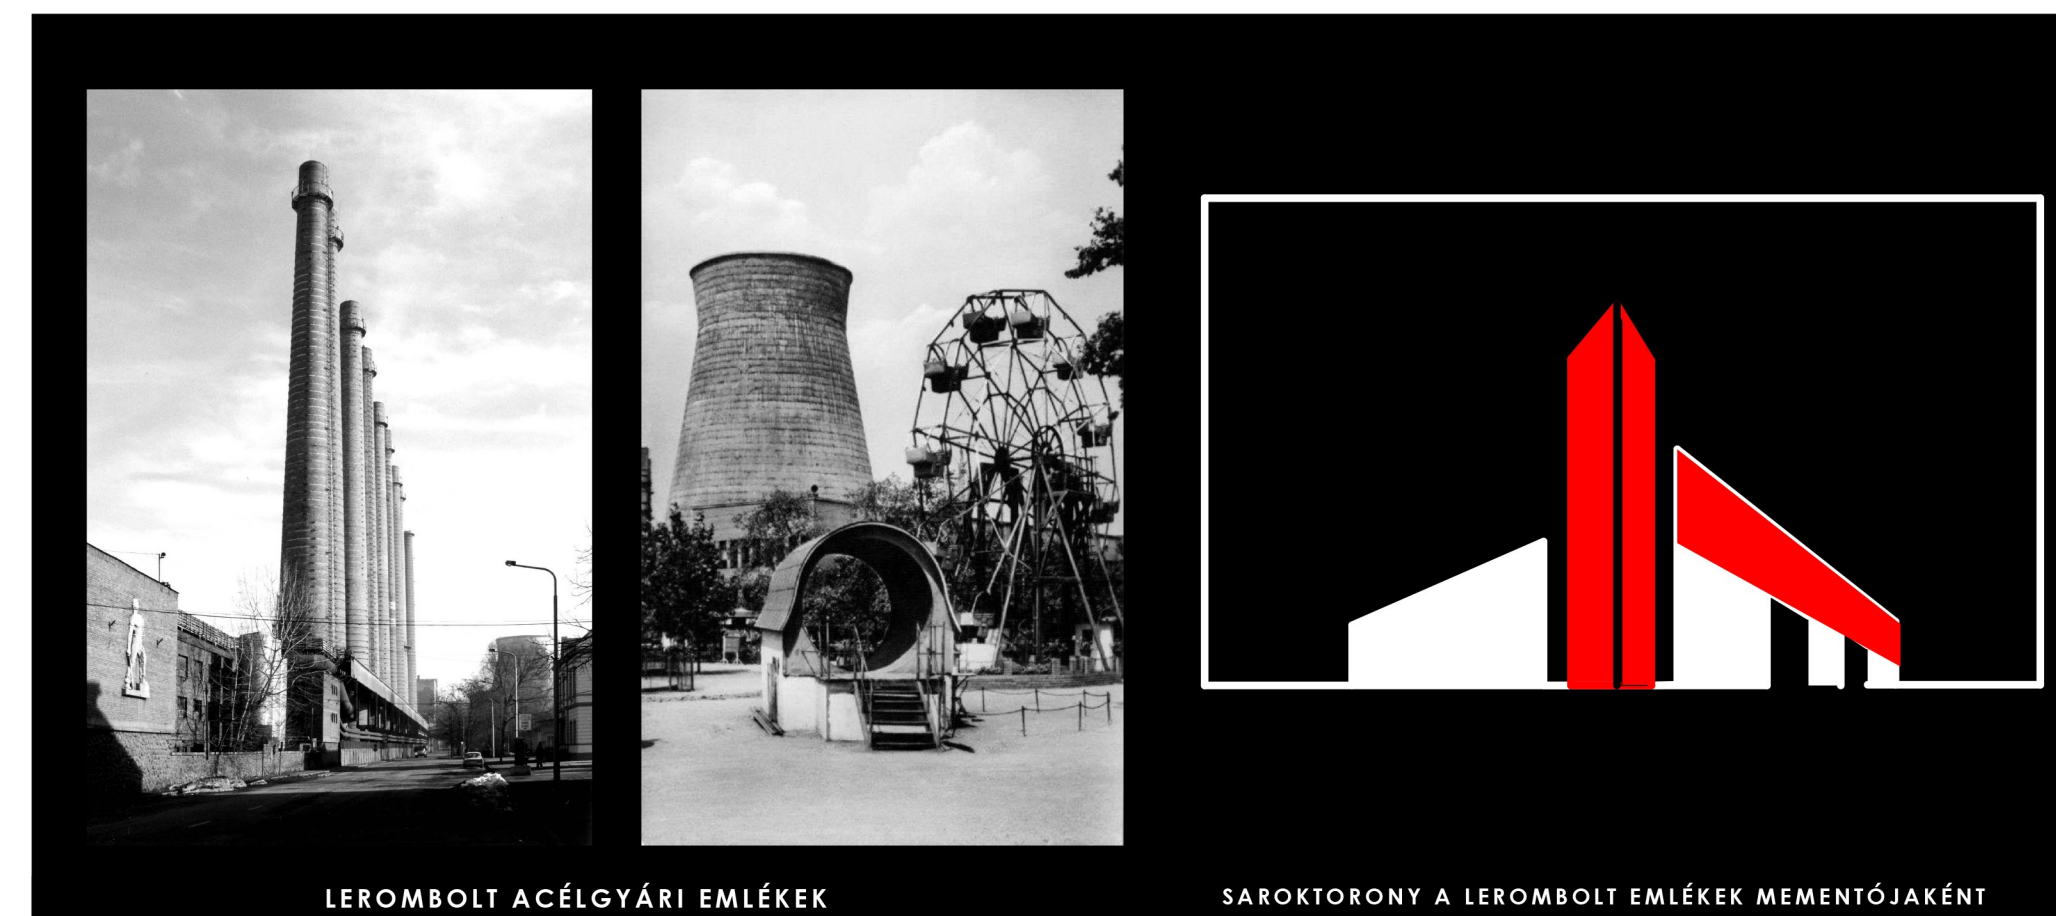

LEROMBOLT ACÉLGYÁRI EMLÉKEK

SARORTORONY A LEROMBOLT EMLÉKEK MEMENTŐJAKÉNT

TÉRFALAK KIALAKÍTÁSA A MEGHATÁROZÓ TENGELEK MENTÉN




A TERÜLET FŐ TENGELEI

A TERÜLET MEGHATÁROZÓ TÉRFALAI

TÖMEGALKALÍTÁS ÉS TÉRSZERVEZÉS

TV SZÉKHÁZ

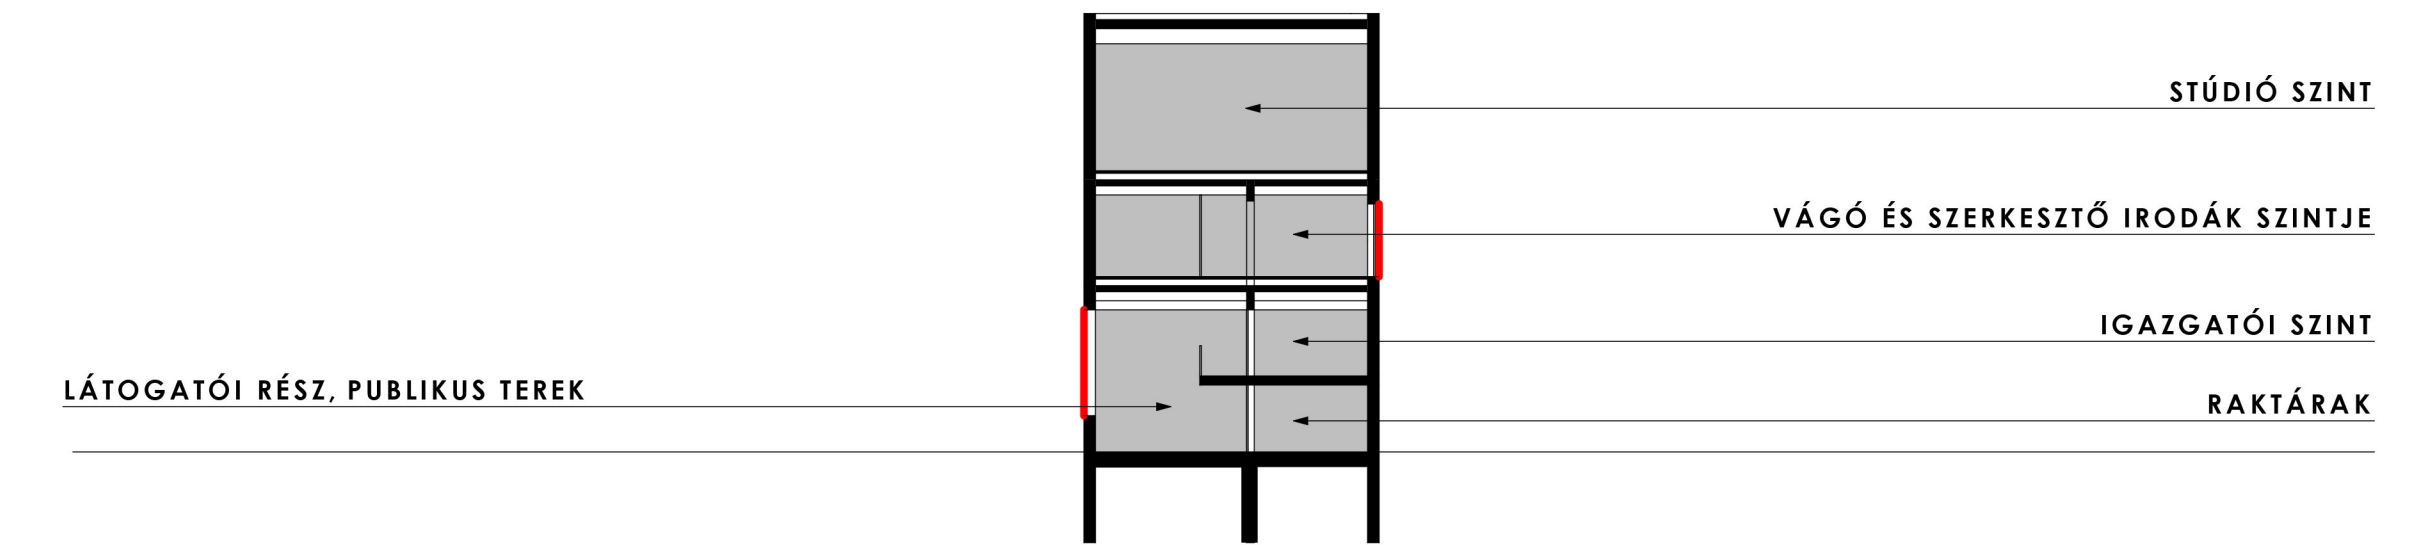

STÚDIÓ SZINT


VÁGÓ ÉS SZERKESZTŐ IRODÁK SZINTJE

IGAZGATÓI SZINT

RAKTÁRAK


LÁTOGATÓI RÉSZ, PUBLIKUS TEREK

MOZI

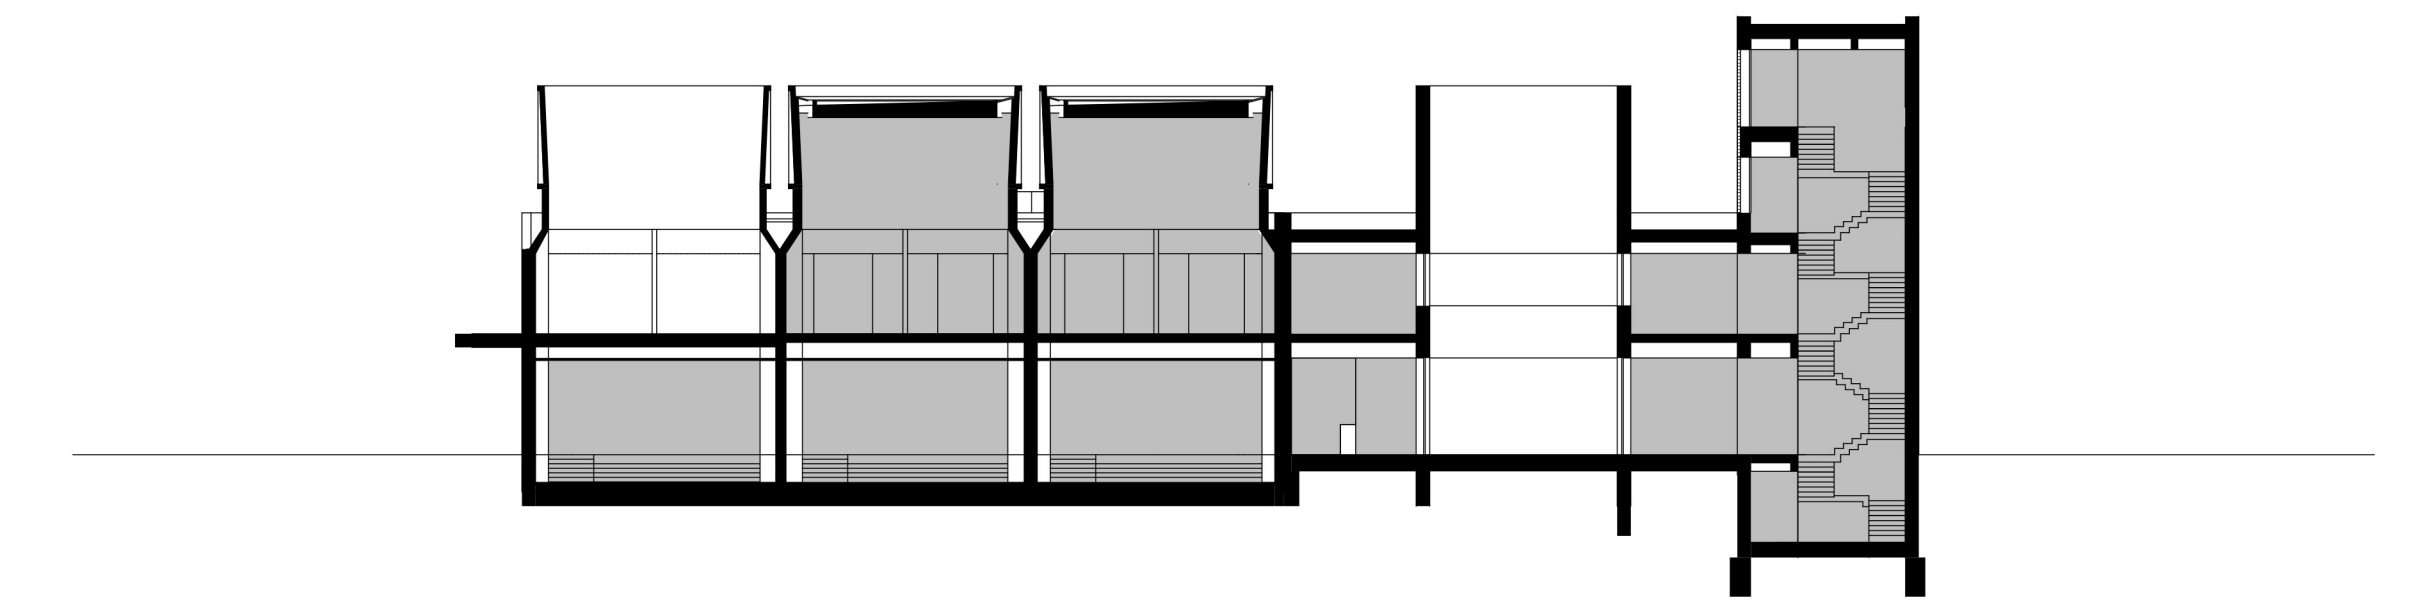

A REAKTOR ÉPÜLET VASBETON KÜRTŐINEK LEKÉPEZÉSE ÁLTAL, EGY NEGYEDIK VASBETON KÜRTŐ KERÜLT KIALAKÍTÁSA, MELY BELSŐ UDVARKÉNT FUNKCIONÁL. A MEGLÉVŐ KÜRTŐK KÖZÜL KETTŐ LEFEDÉSRE KERÜL, EGY PEDIG KÜLSŐ KIÁLLÍTÓ TÉRKÉNT FUNKCIONÁL, MELYET AZ ÉPÜLET OLDALA MENTÉN KIALAKÍTOTT KÜLSŐ LÉPCSŐVEL LEHET MEGKÖZELÍTENI. AZ ÉPÜLET FÖLDSZINTJÉN HÁROM KISEBB MOZITEREM ÉS KISZOLGÁLÓ HELYSÉGEIK, AZ EMELETEN PEDIG KIÁLLÍTÓTEREK TALÁLHATÓK.

KONFERENCIA KÖZPONT

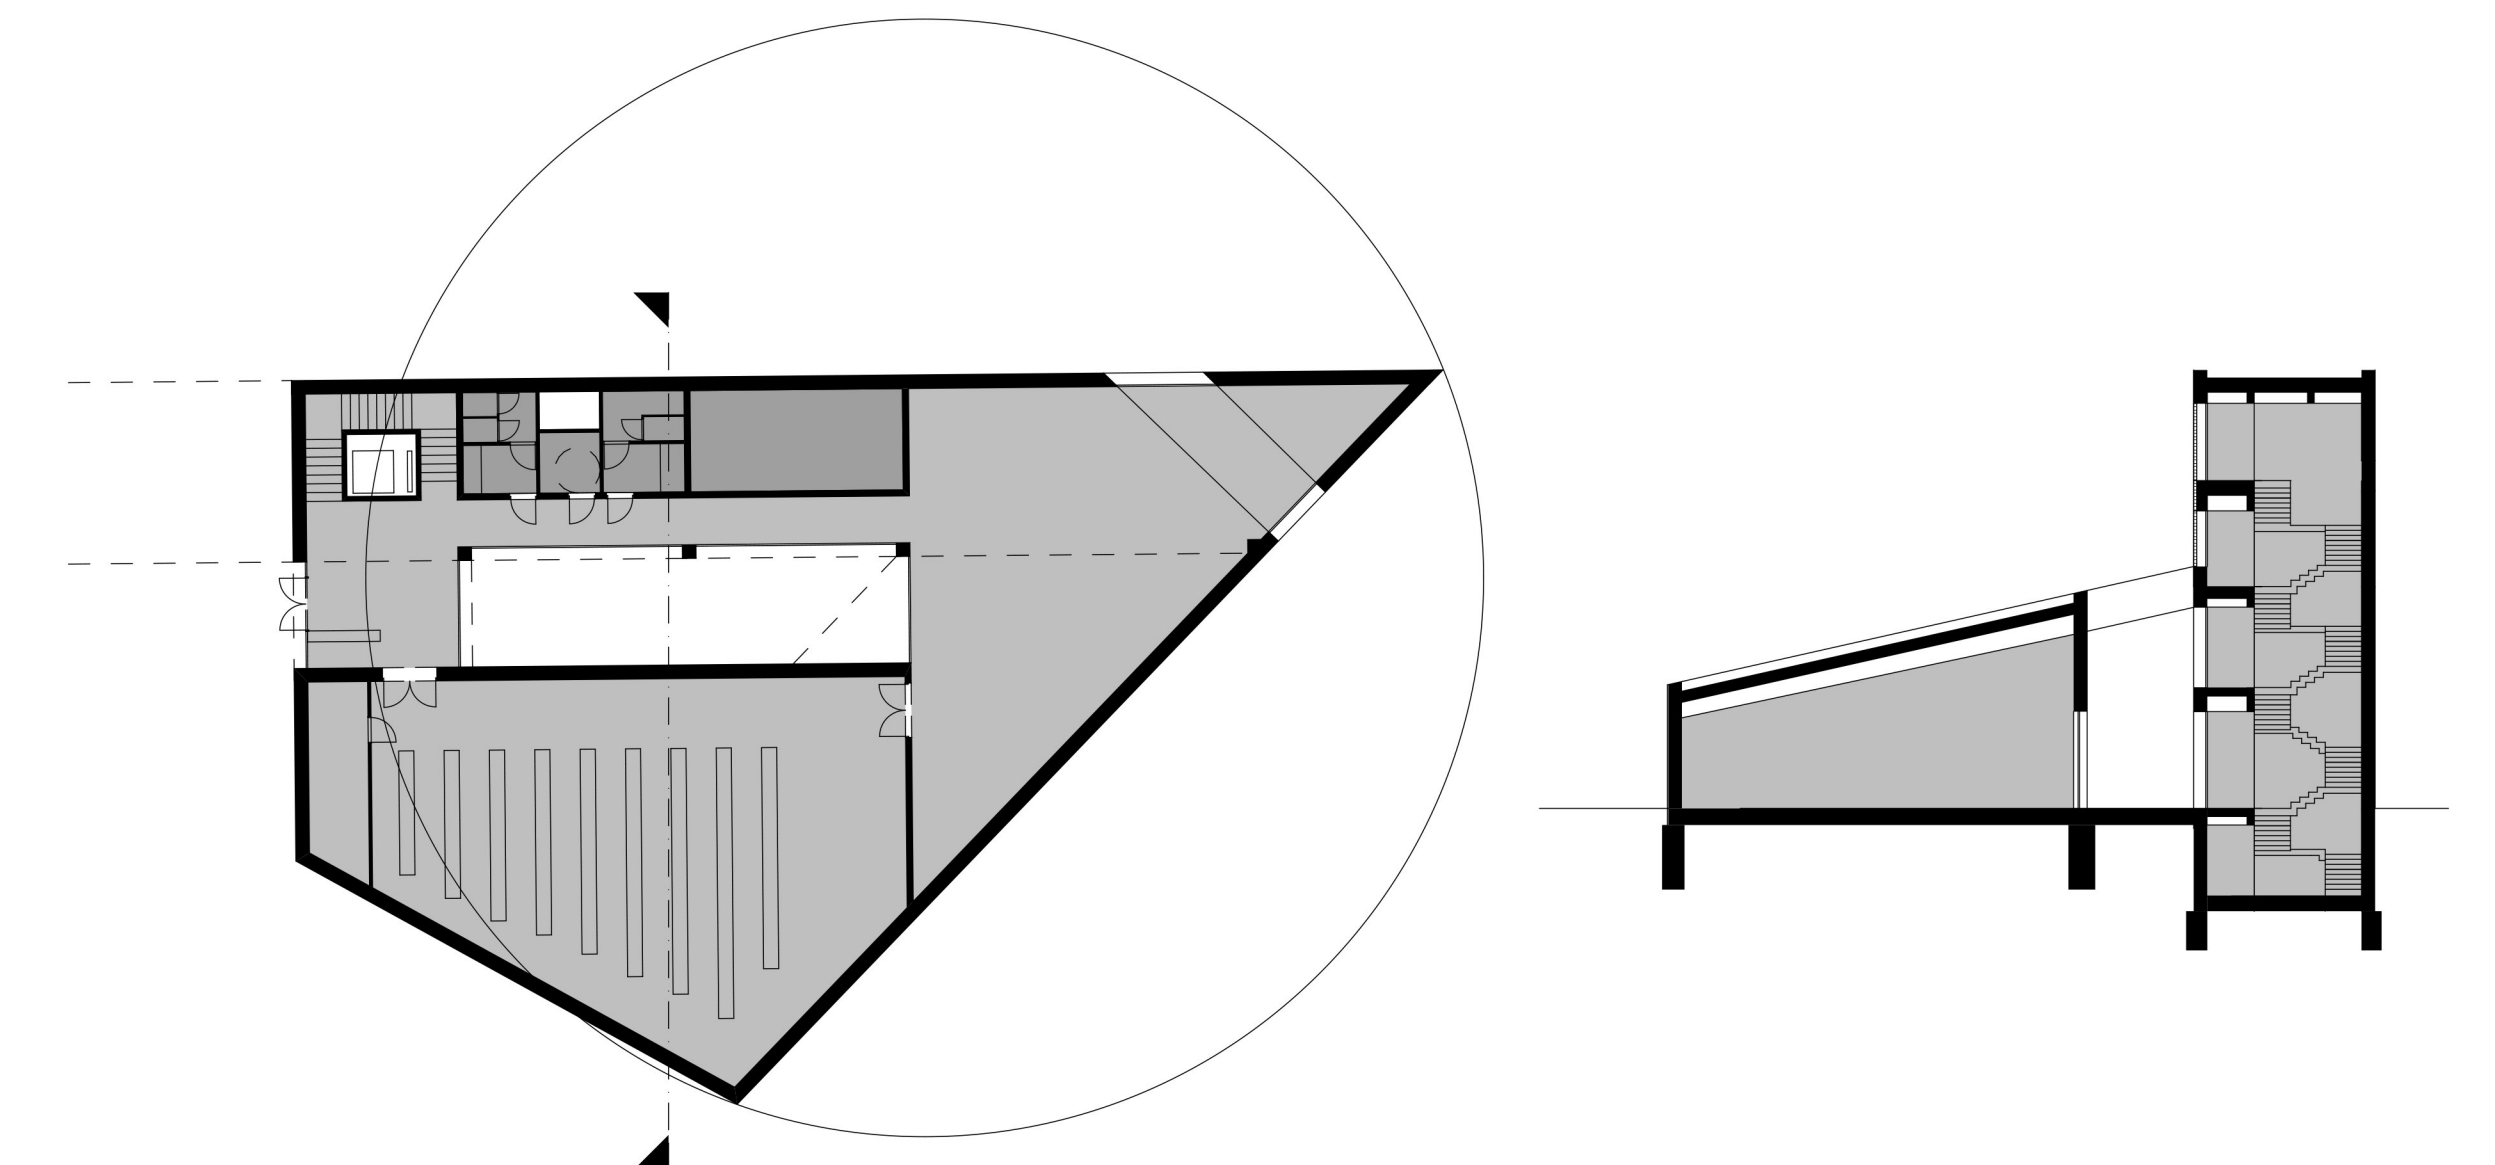

A KONFERENCIA KÖZPONT KELETI HOMLOKZATÁNAK VONALÁT, AZ EGYKORI HŰTŐTORONY ALAPRAJZI KÖRÉNEK EGY HÜRJA HATÁROZZA MEG. ELTÉRŐ KIALAKÍTÁSÚ A TV SZÉKHÁZ ÉS A MOZI TÖMEGÉHEZ KÉPEST, HISZEN AZ UTÓBBI KETTŐ MEGLÉVŐ ÉPÜLETRÉSZEIVEL, PÁRHUZAMOS TENGELEK MENTÉN SZERVEZŐDIK EGYMÁS MELLÉ. A KONFERENCIA KÖZPONT POZÍCIÓJÁBÓL ADÓDÓAN NEM HOSSZTENGELY MENTÉN SZERVEZŐDIK, CSUPÁN OLDALFALAI KÖVETIK A TERÜLETEN KORÁBBAN MEGHATÁROZOTT KÉT FŐTENGELEK IRÁNYÁT.