


HELYSÍNRAJZ M = 1:200



TÁVLATI KÉP A HŰTŐTORONYNAL AZ 1960-AS ÉVEKBŐL

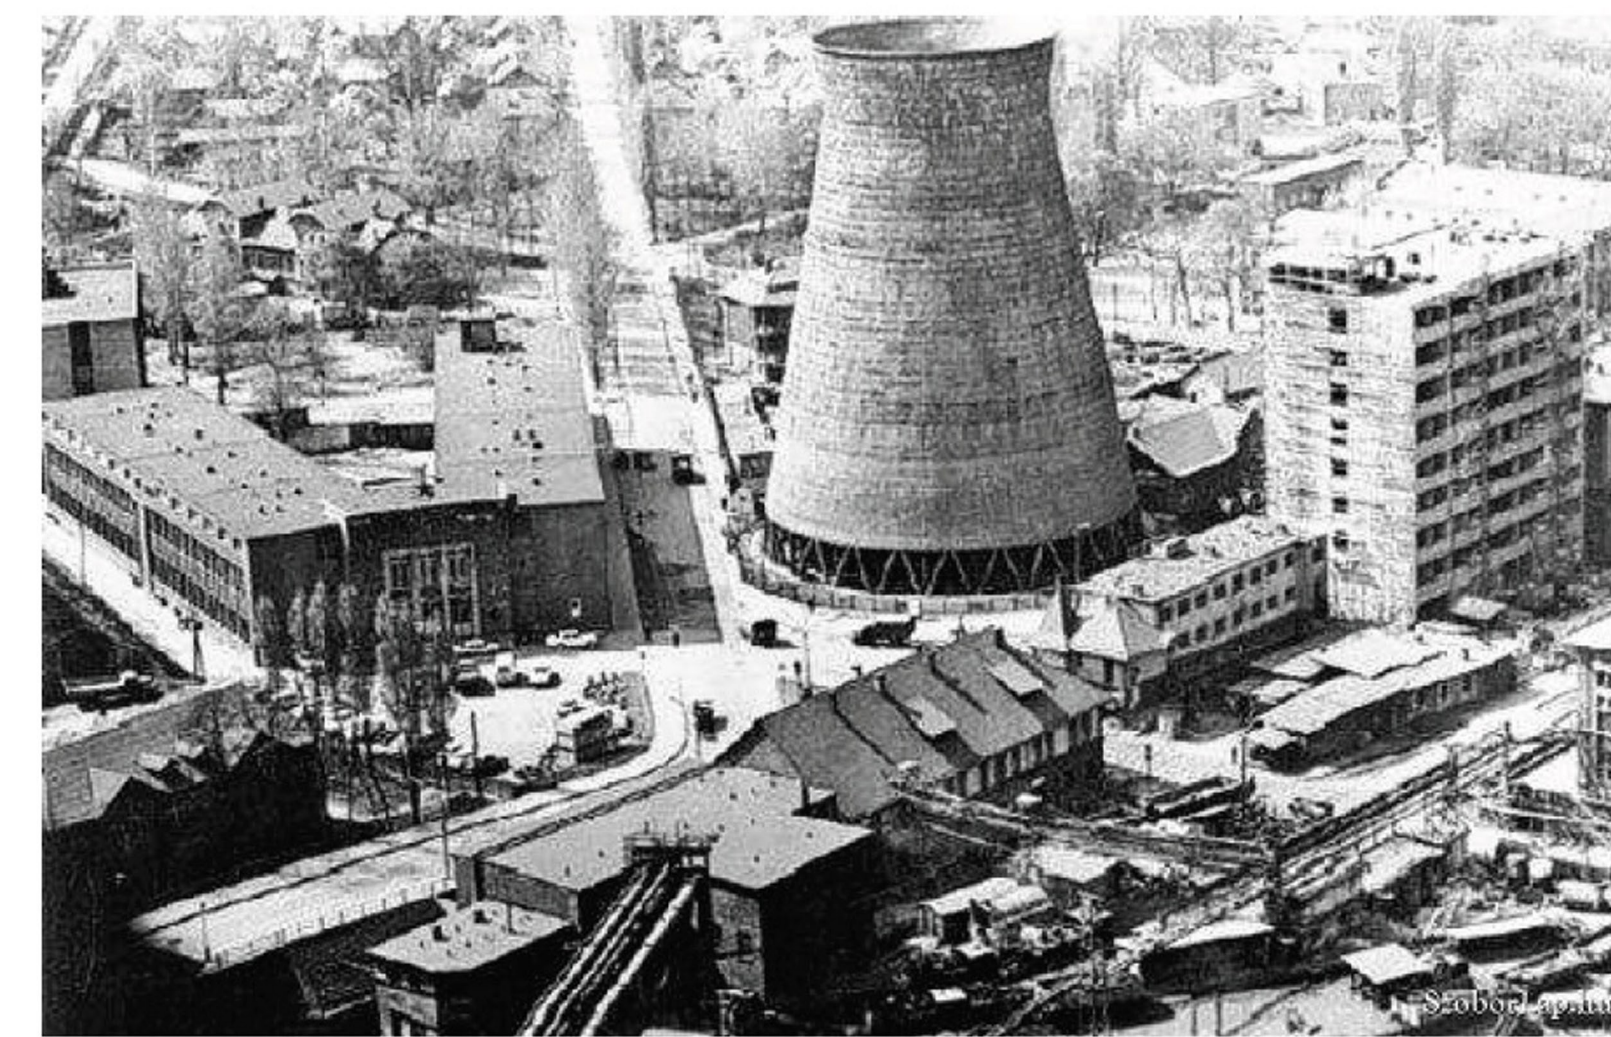

A HŰTŐTORONY LEROBBANTÁSA - 1990-ES ÉVEK




1. NÉZET - A GYÁR UTÉS AZ ALKOTMÁNY UTCA KERESZTJÖZDÉSE FELŐLI UTCAKÉP



2. NÉZET - REAKTOR ÉPÜLET AZ ALKOTMÁNY UTCA FELŐL NÉZVE, EREDETI ÁLLAPOT



REAKTOR KÜRTŐ EREDETI ÁLLAPOTA

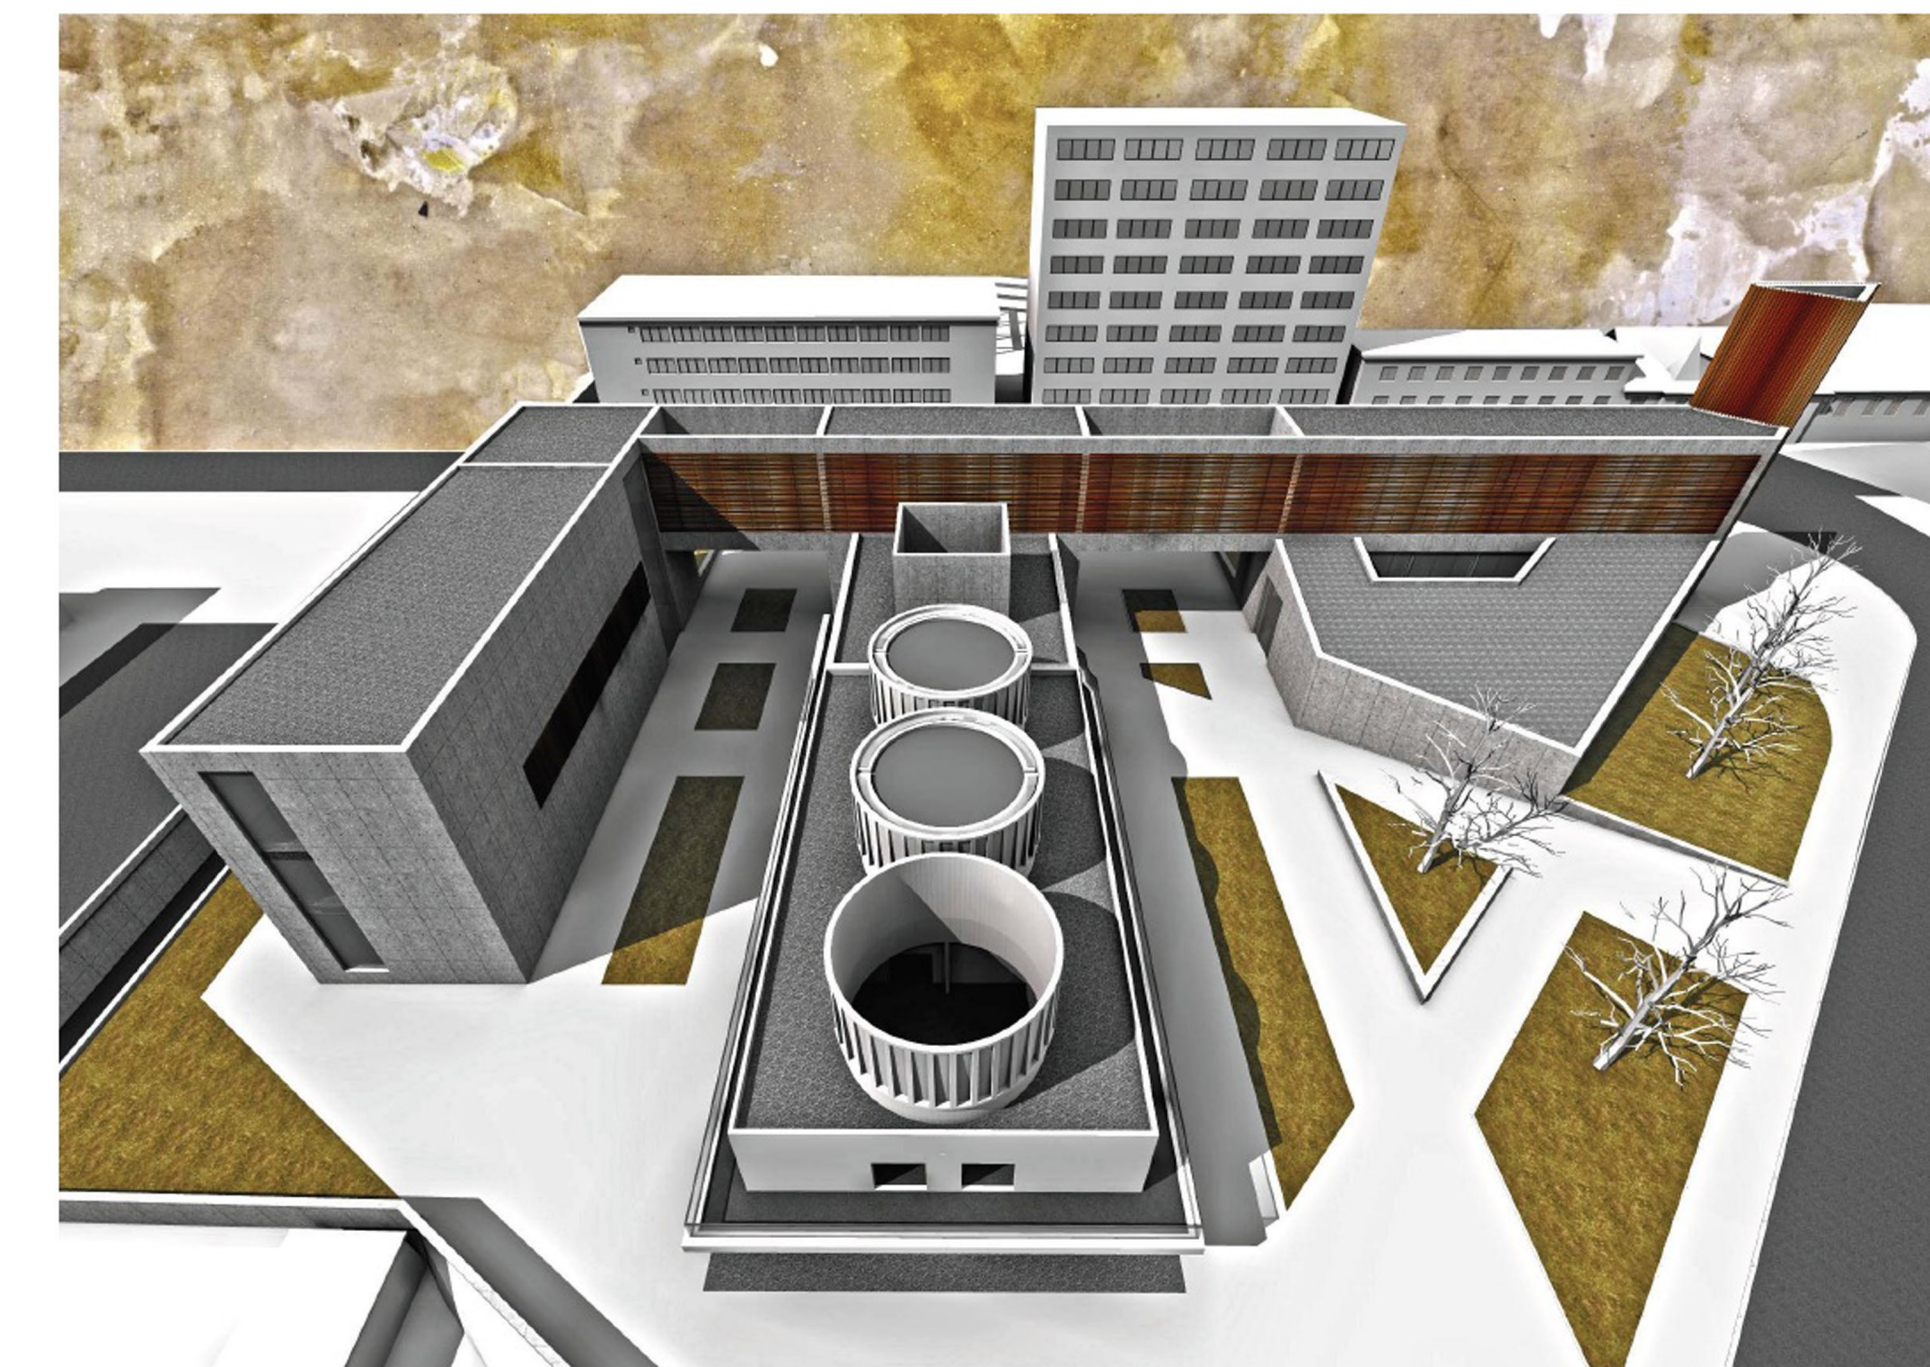

TÁVLATI KÉP