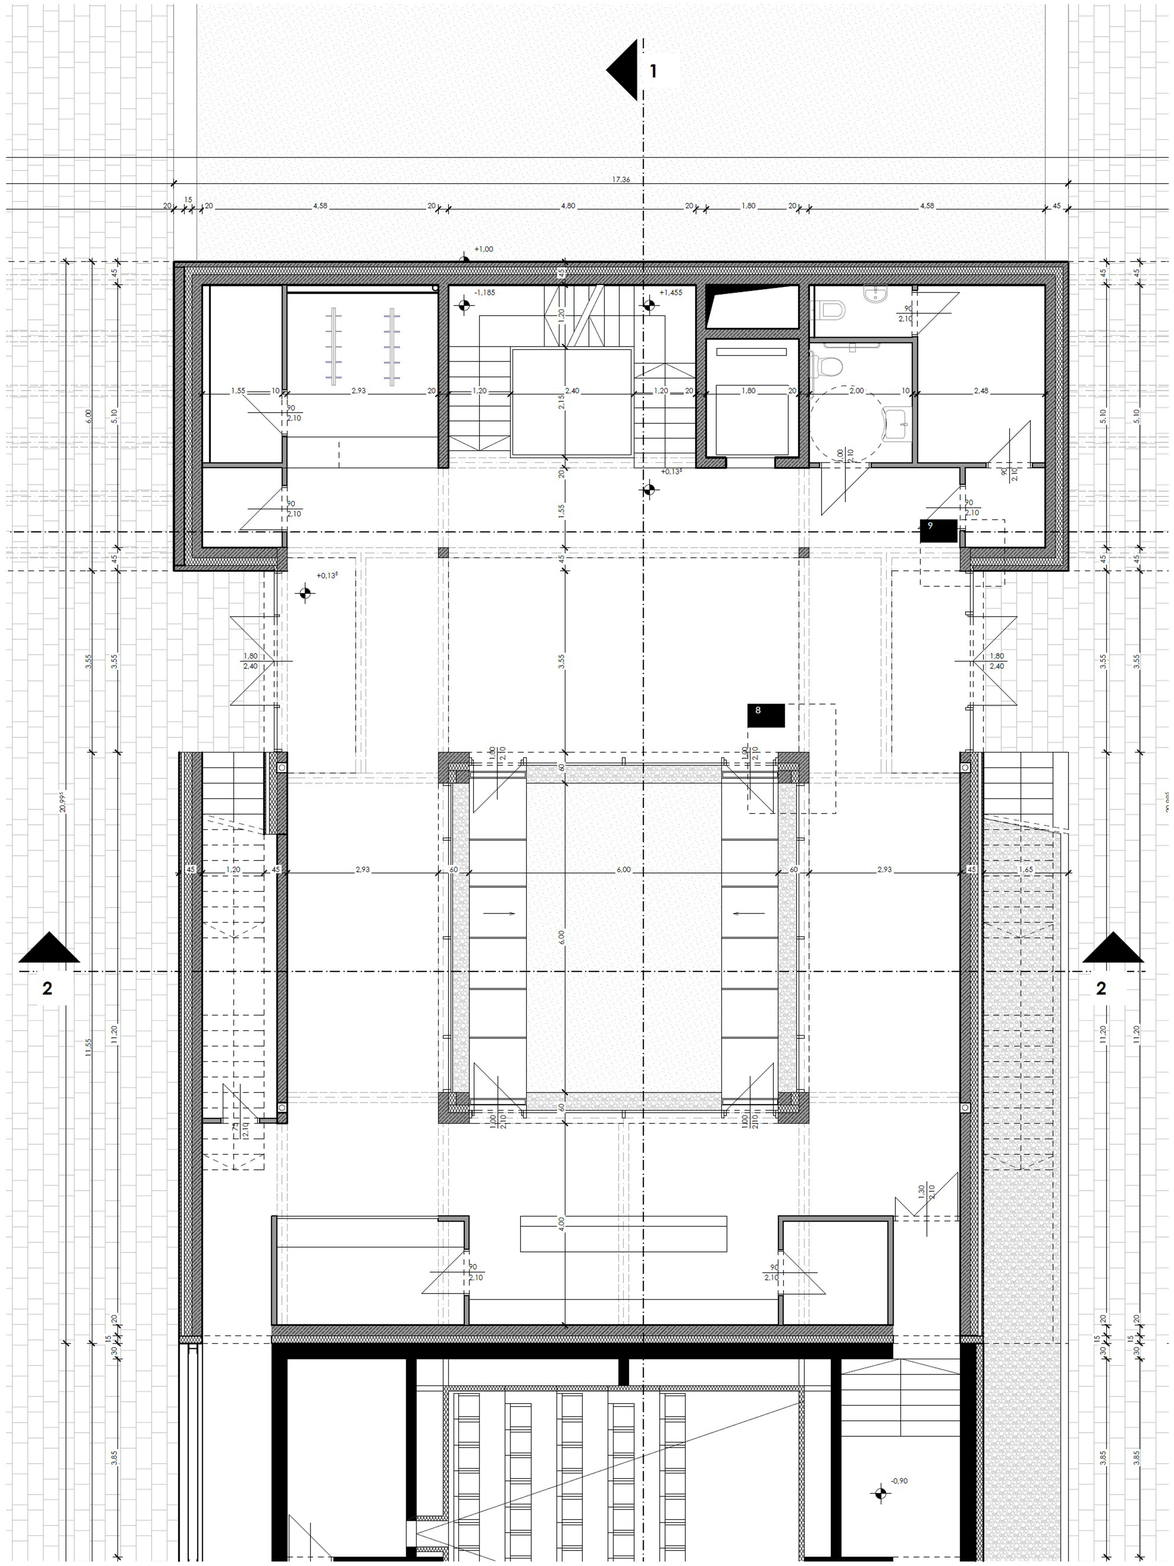

FÖLDSZINTI ALAPRAJZ M=1:50

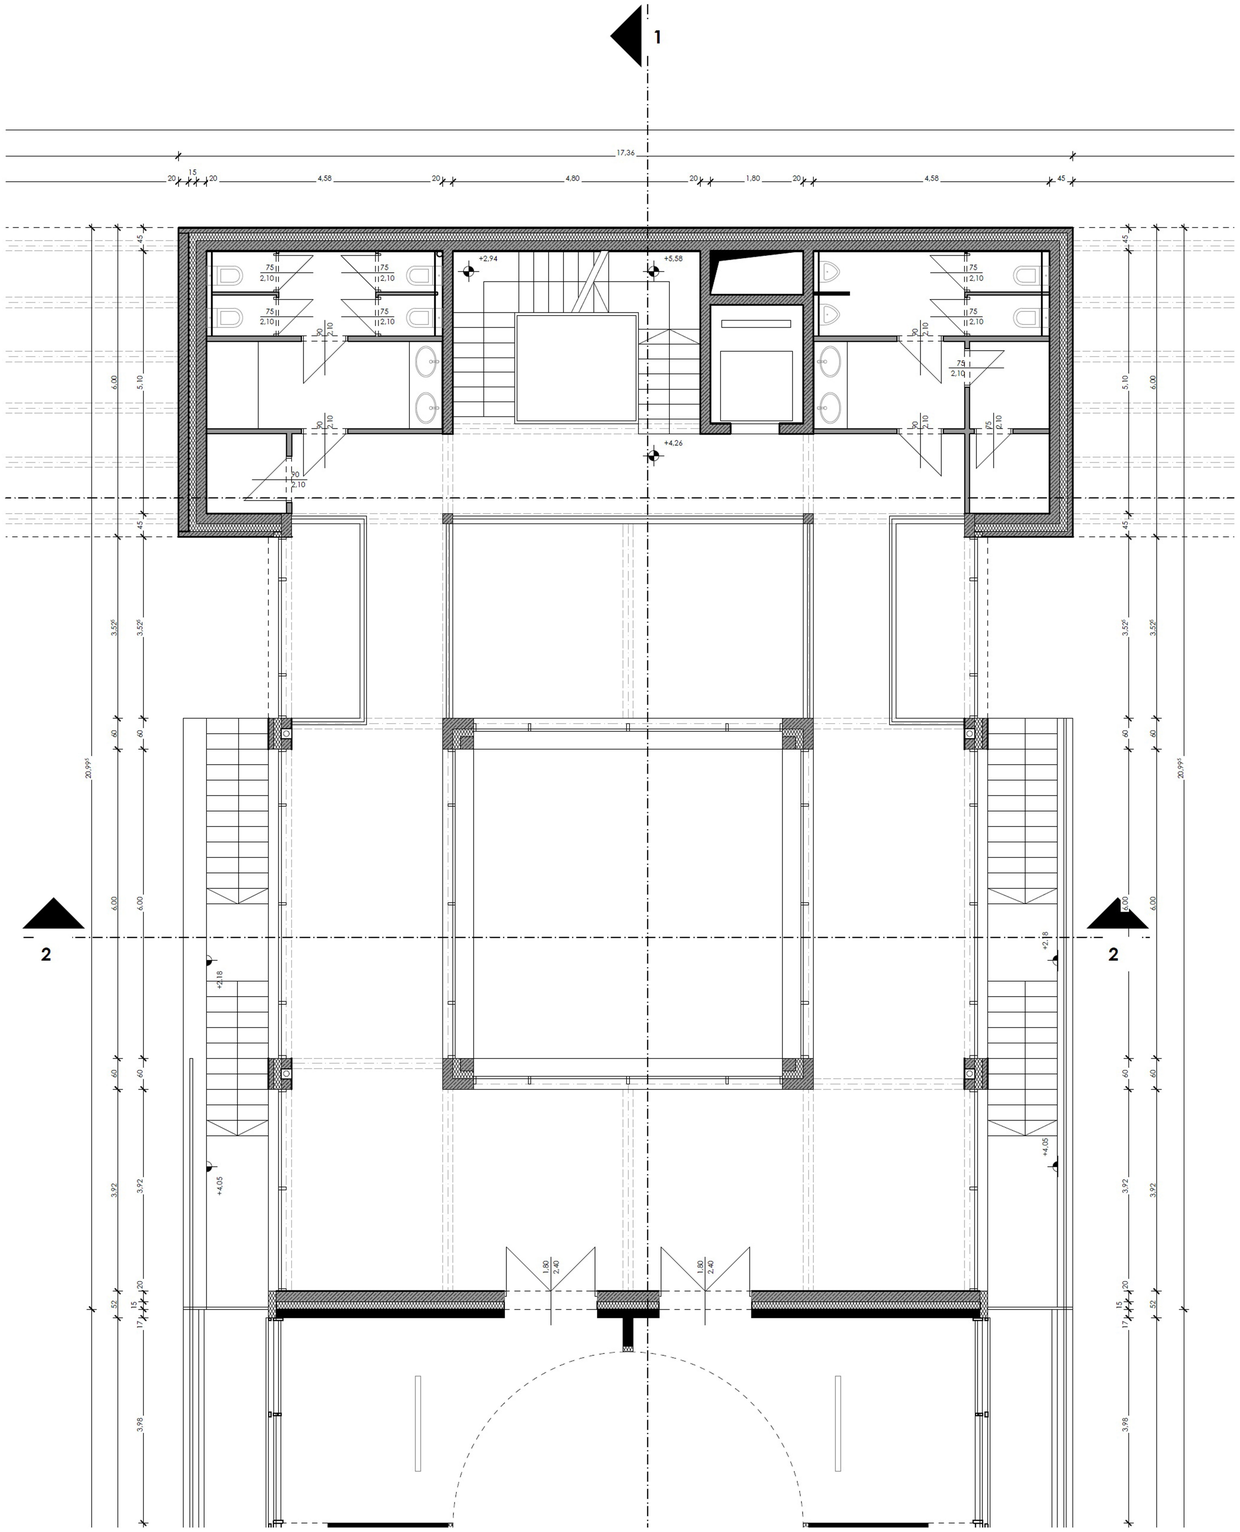

1. EMELETI ALAPRAJZ M=1:50