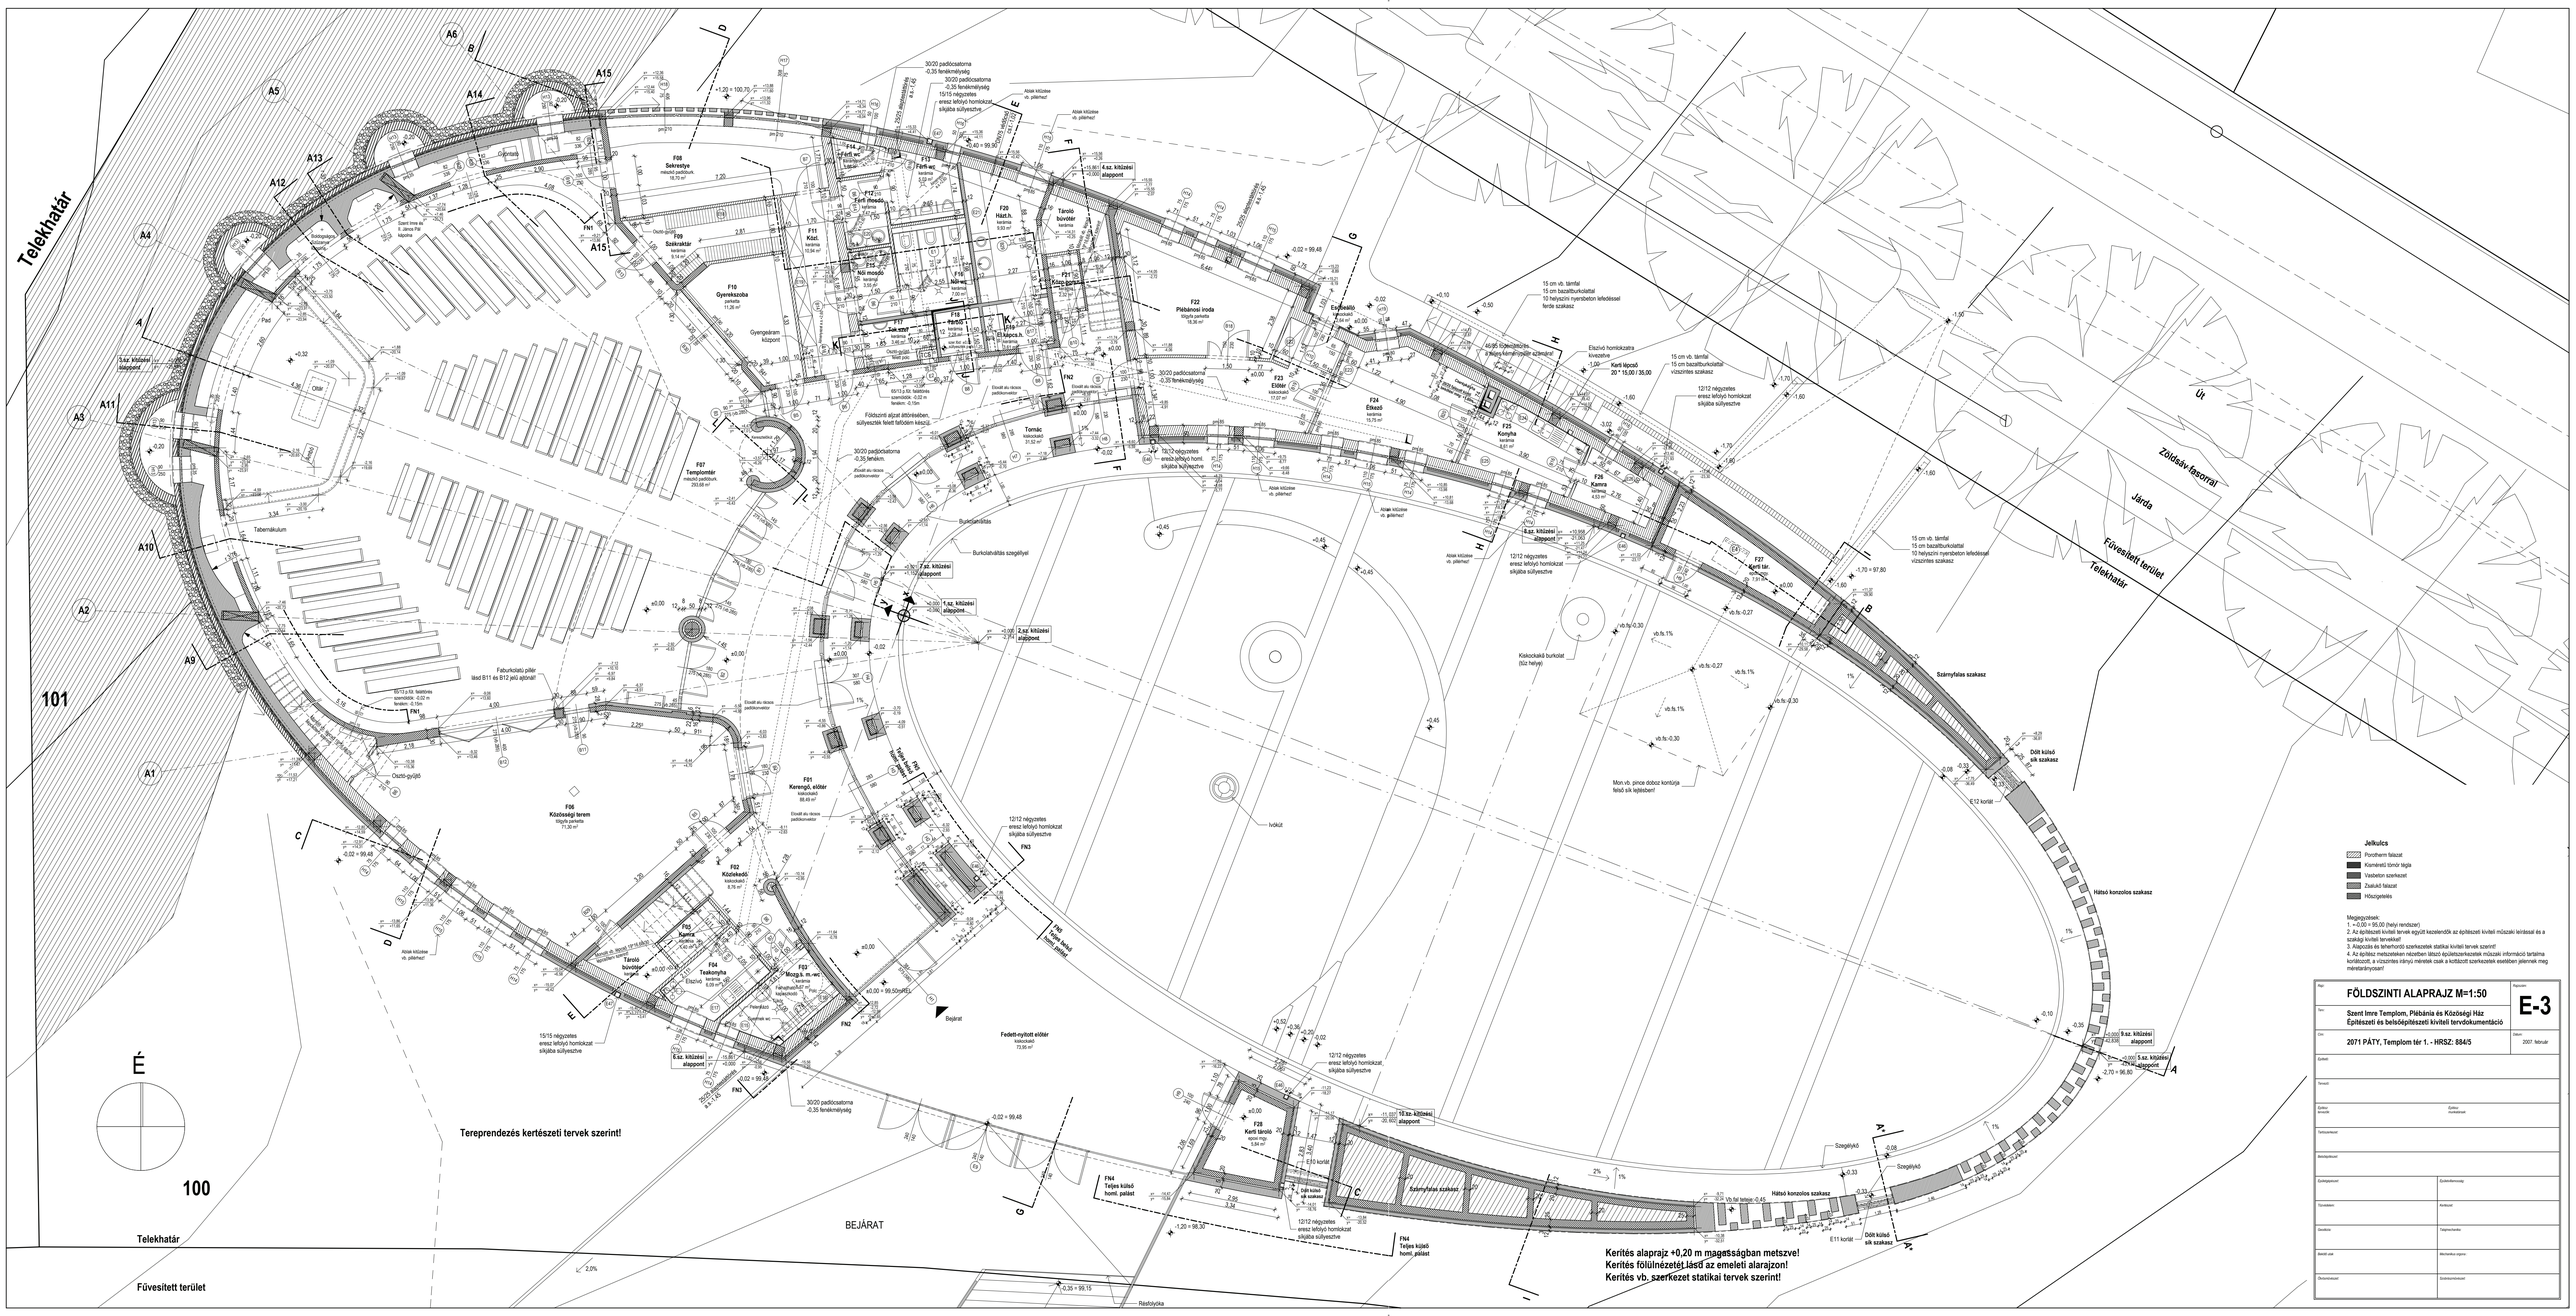
Telekhatár
101
100
É
Tereprendezés kertészeti tervek szerint!
BEJÁRAT
Telekhatár
Fűvesített terület
Zöldsáv fasorral
Járda
Fűvesített terület
Telekhatár
Út
Kerítés alapraj +0,20 m magasságban metszve!
Kerítés fölülnézetét lásd az emeleti alarajzon!
Kerítés vb. szerkezet statikai tervek szerint!
Jelkulcs
Porotherm falazat
Kiemeretű tömör tégla
Vasbeton szerkezet
Zsalukő falazat
Hőszigetelés
Megjegyzések:
1. +0,00 = 95,00 (helyi rendszer)
2. Az építészeti kiviteli tervek egyút kezelendők az építészeti kiviteli műszaki leírással és a szakági kiviteli tervekkel!
3. Alapozás és teherhordó szerkezetek statikai kiviteli tervek szerint!
4. Az építész metszetekben nézetben látszó épületszerkezetek műszaki információ tartalma korlátozott, a vízszintes irányú méretek csak a kottázott szerkezetek esetében jelennek meg méretarányosan!
FÖLDSZINTI ALAPRAJZ M=1:50
E-3
Szent Imre Templom, Plébánia és Közösségi Ház
Építészeti és belsőépítészeti kiviteli tervdokumentáció
2071 PÁTY, Templom tér 1. - HRSZ: 884/5
2007. február