
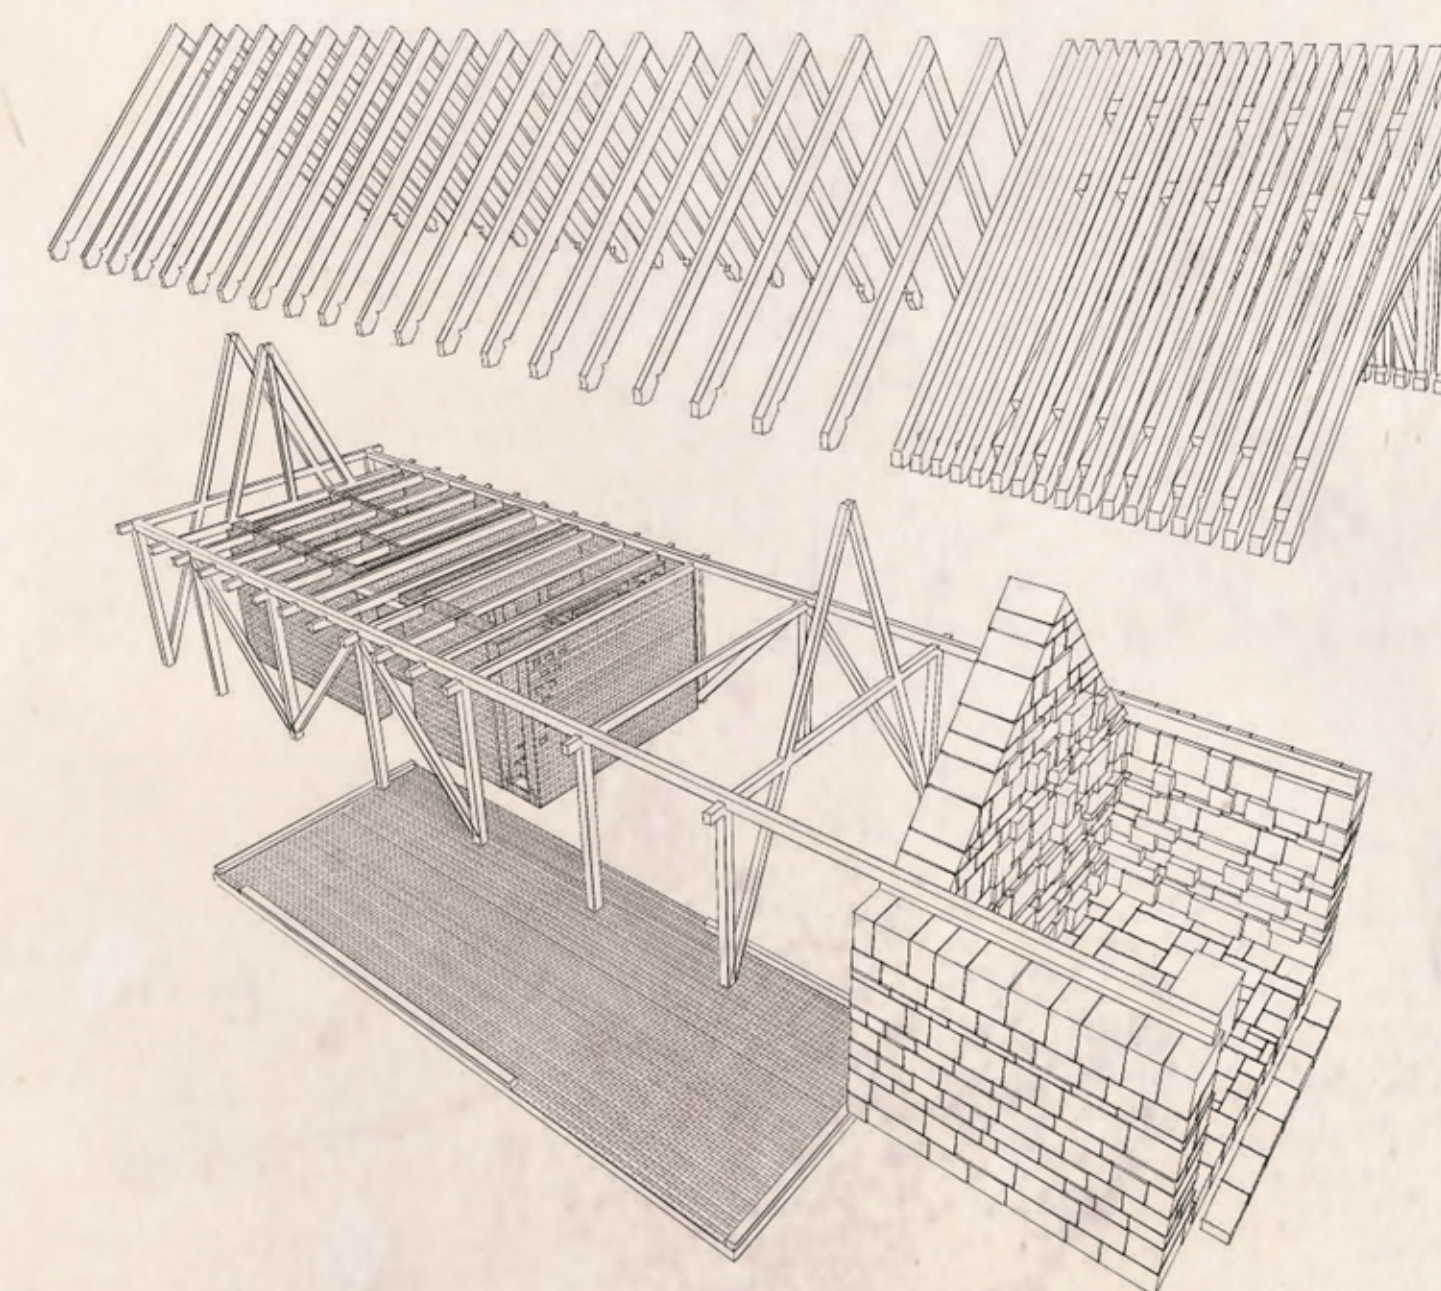


tartószerkezeti  
ábra

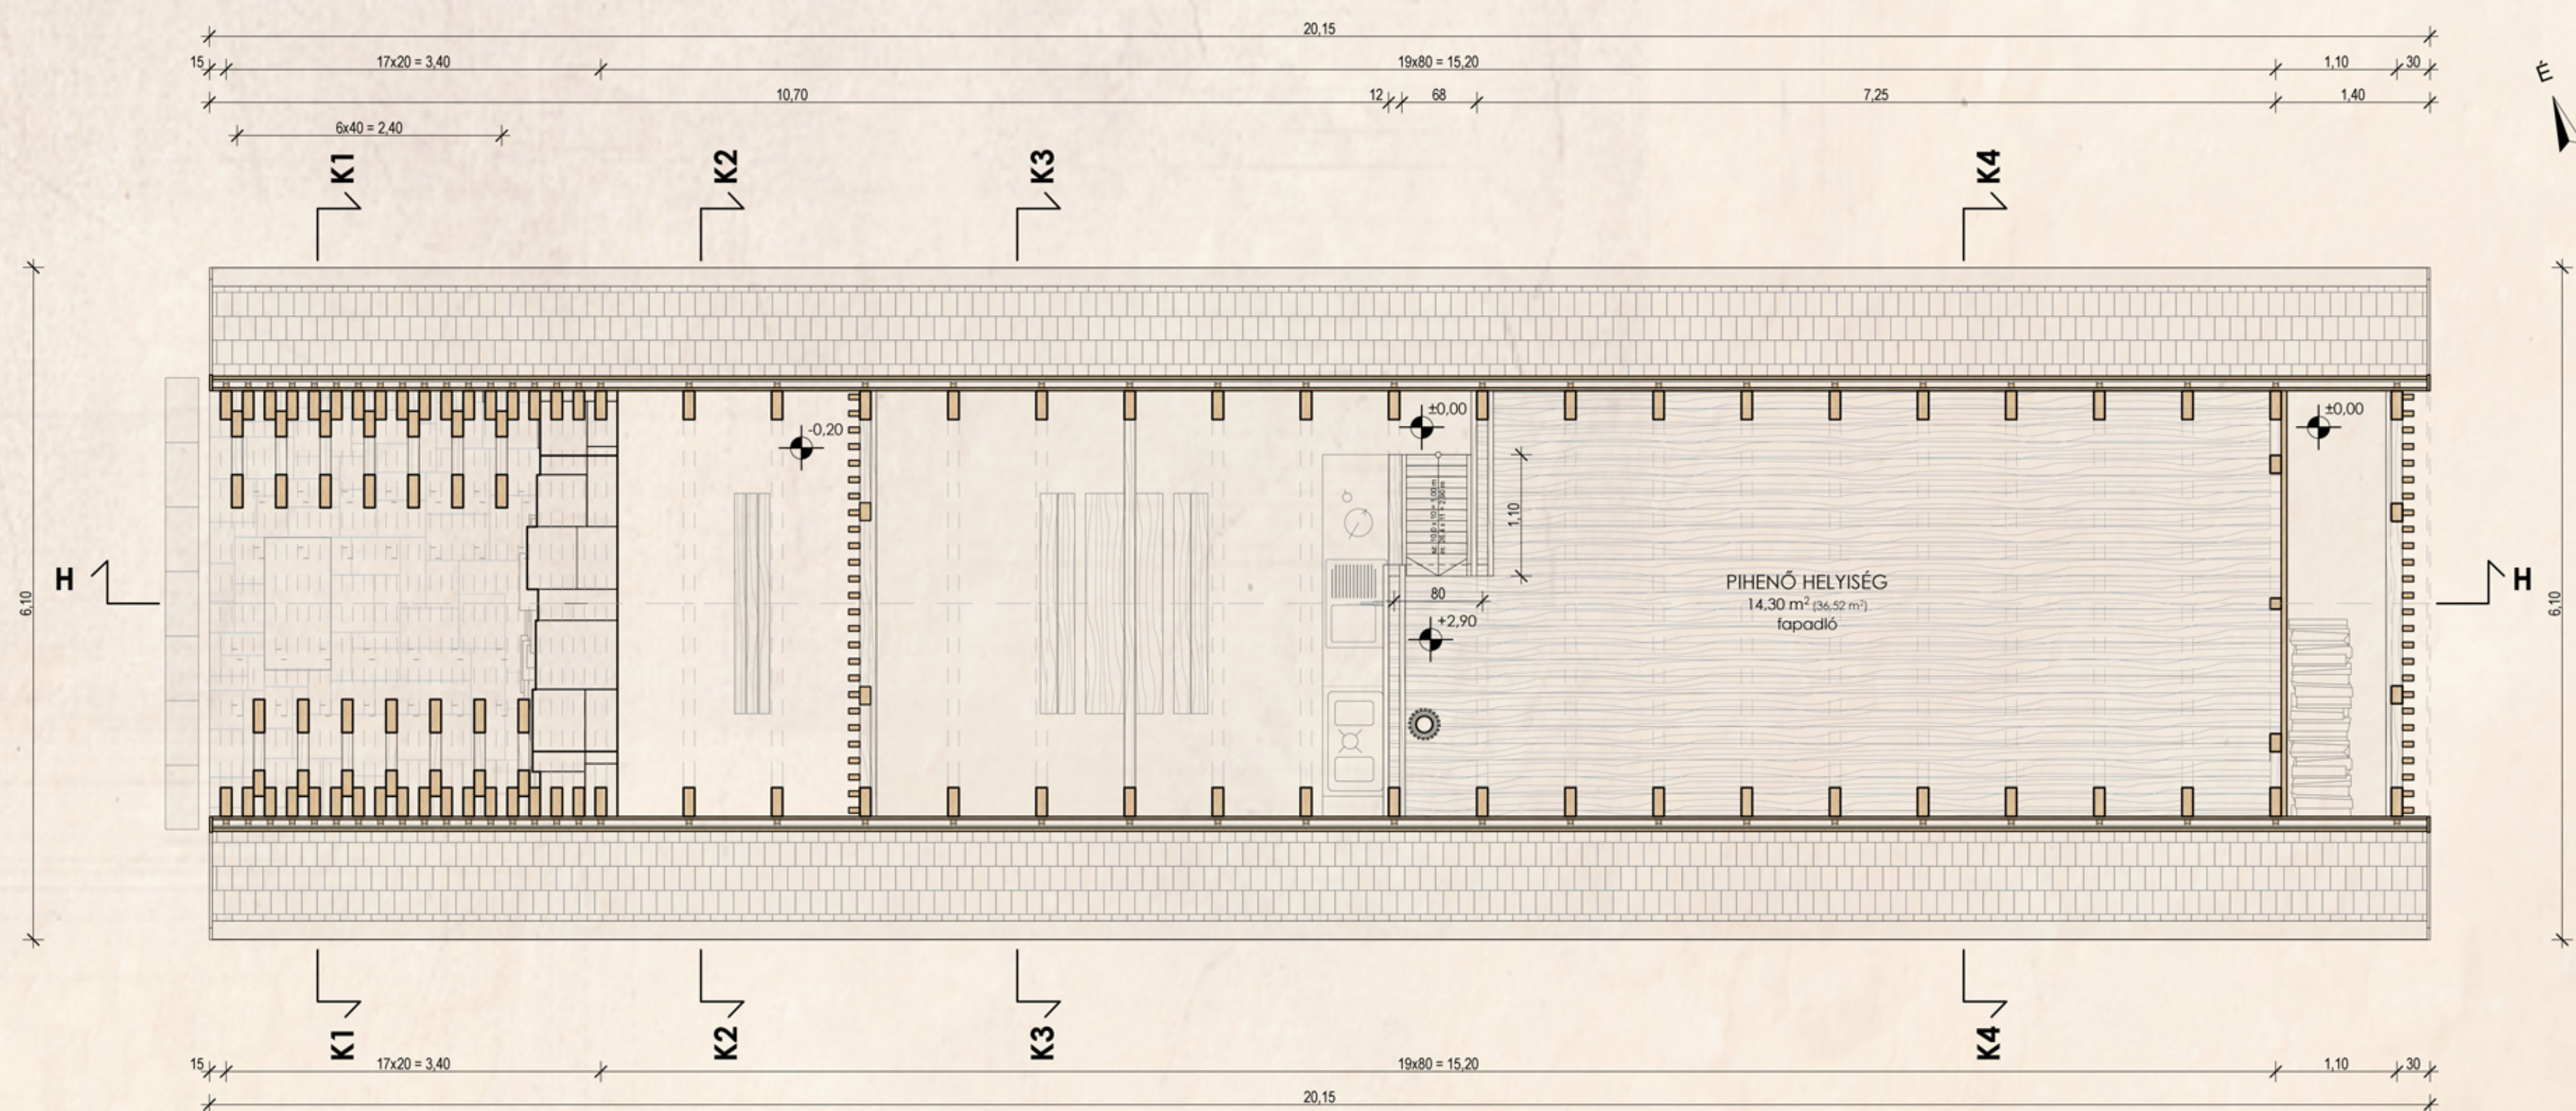

robbantott  
tartószerkezeti  
ábra

emeleti alaprajz  
m1:50