




eresz - tolókapu

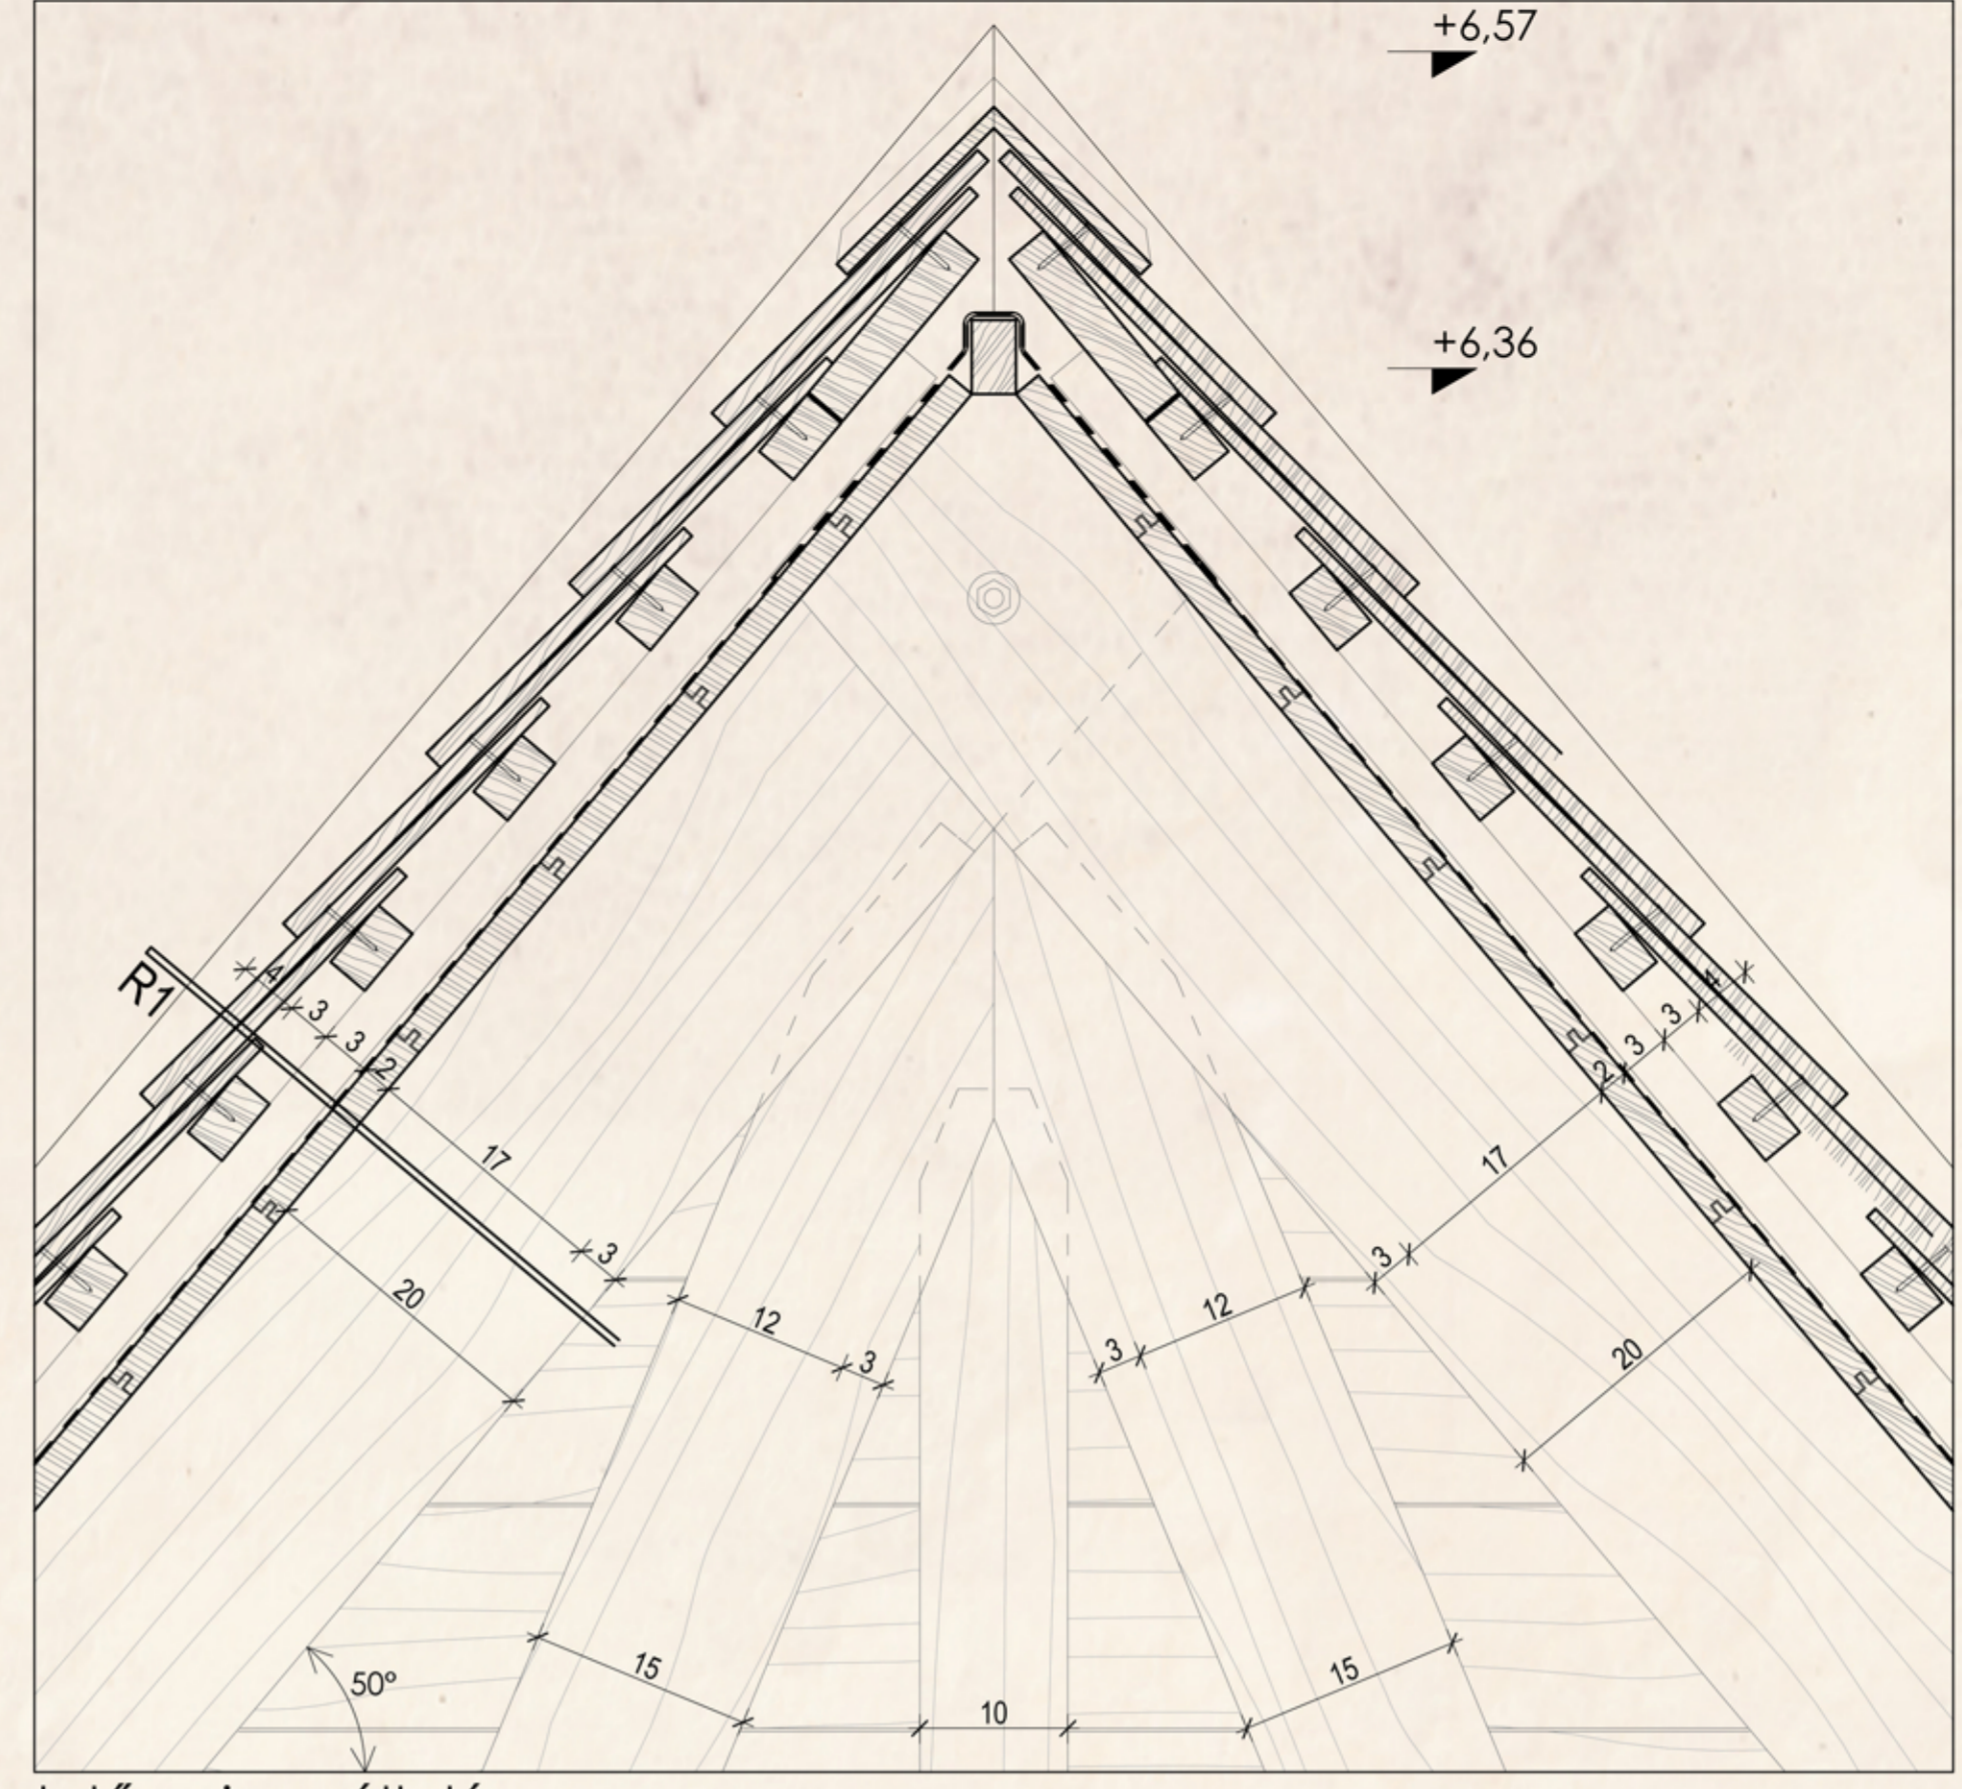

tetőgerinc - általános

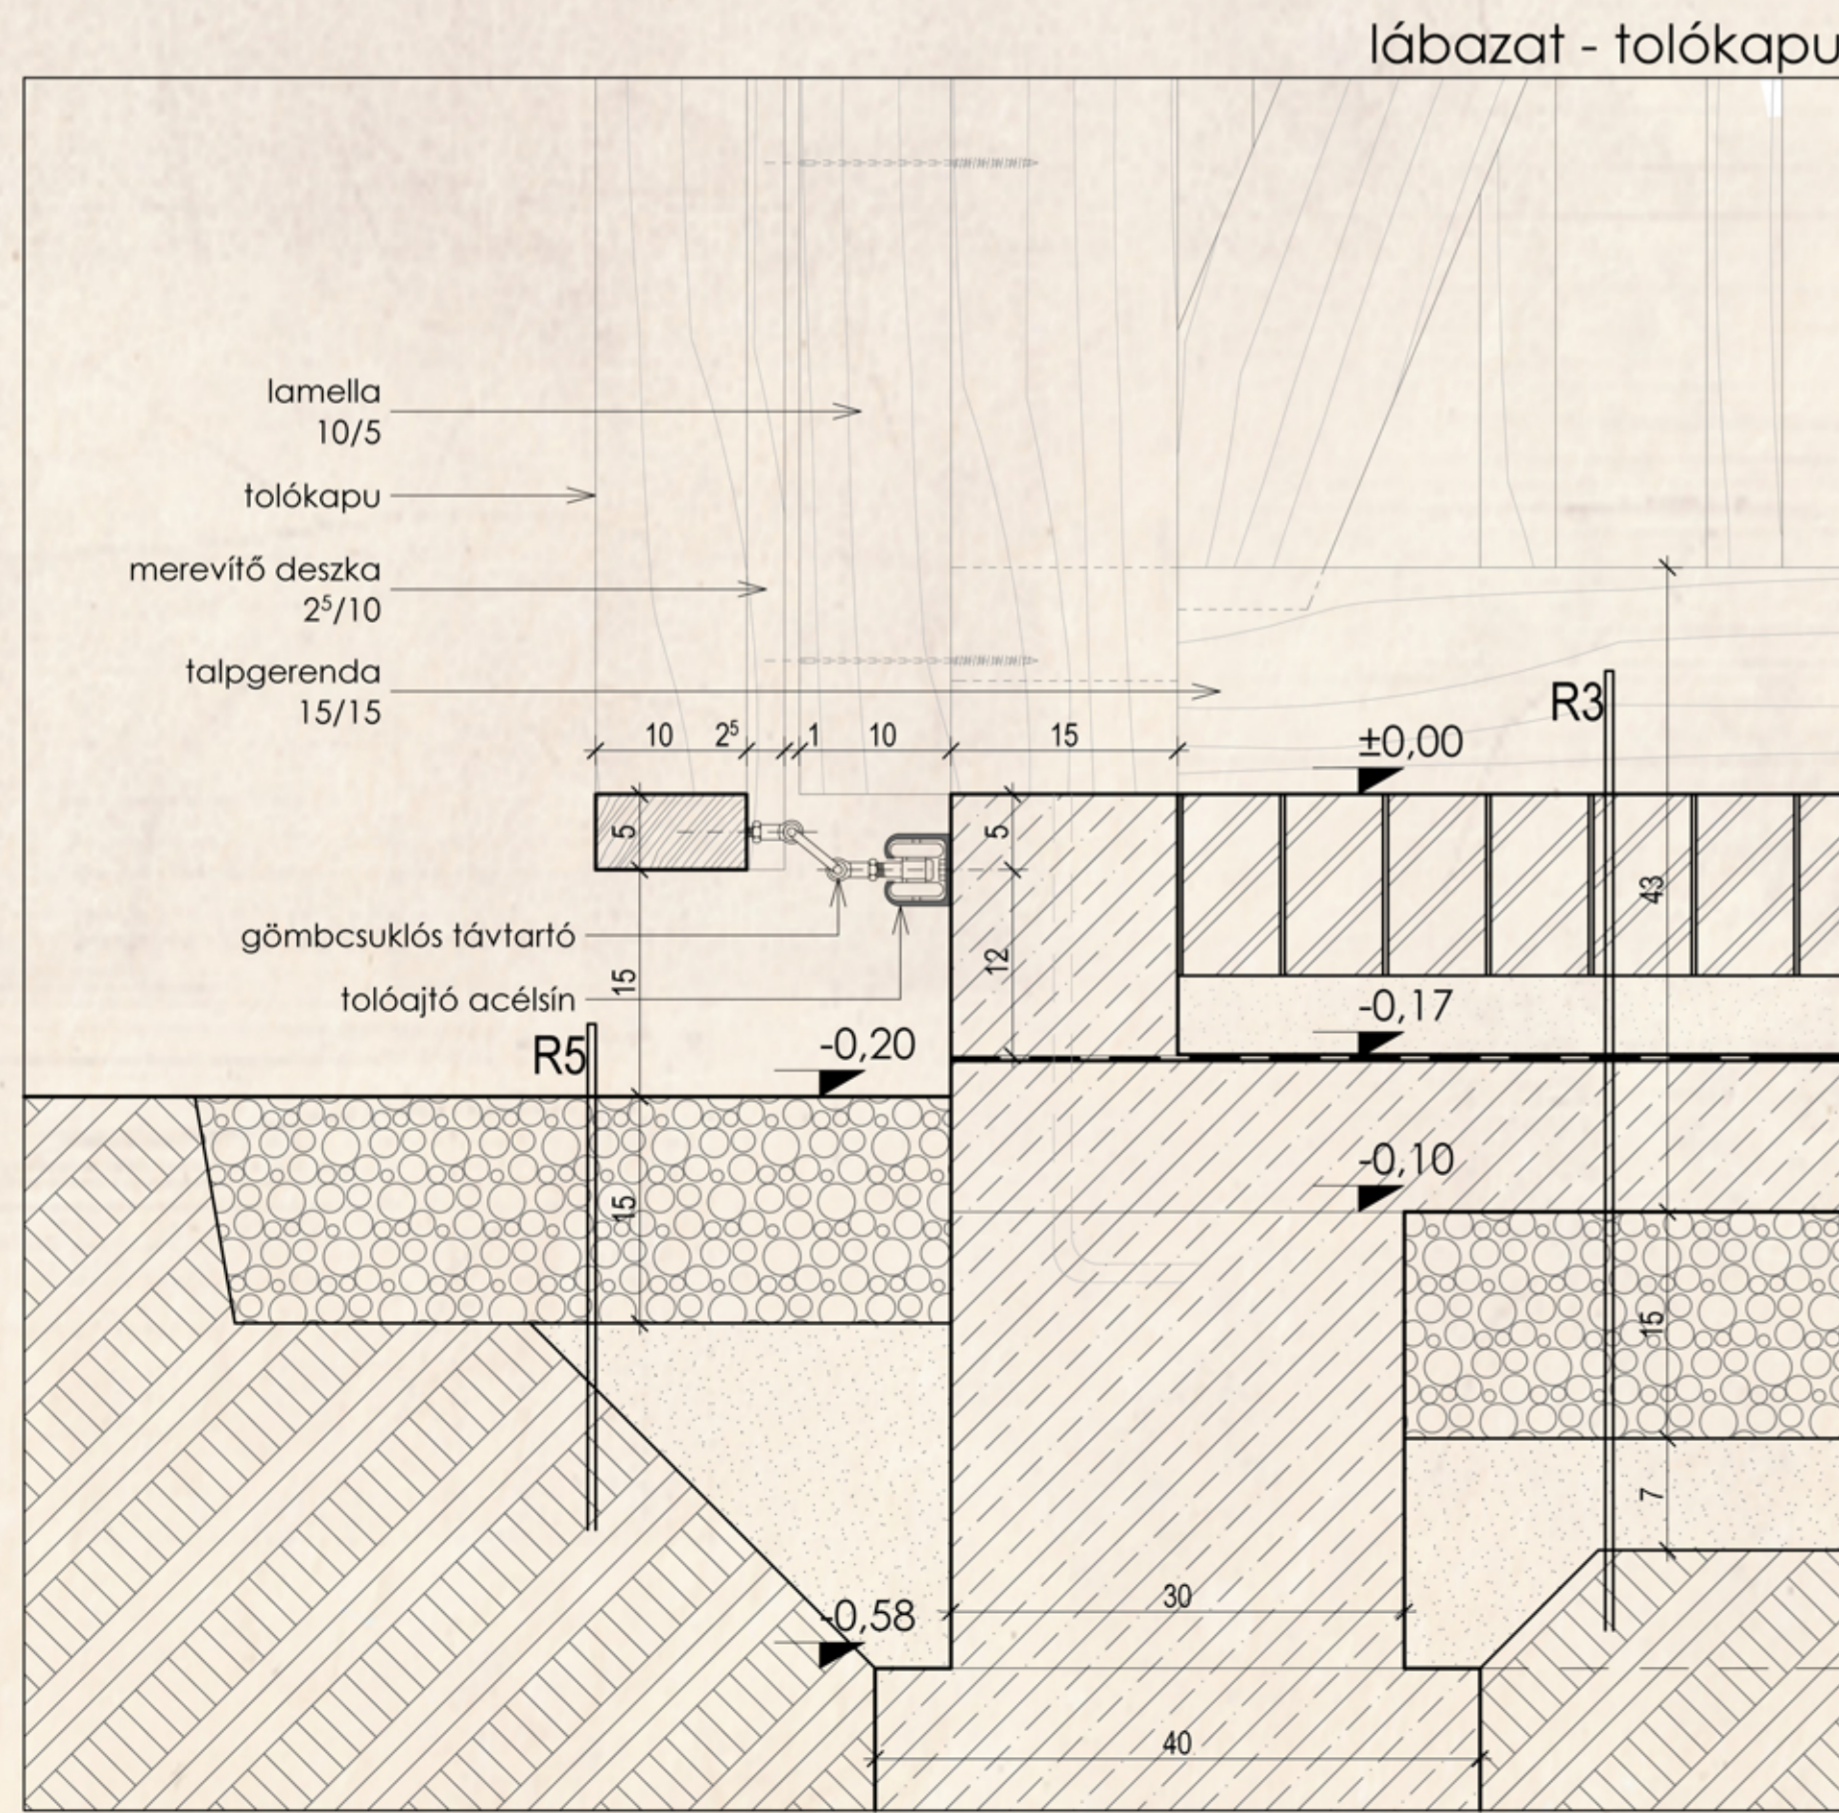

lábazat - tolókapu

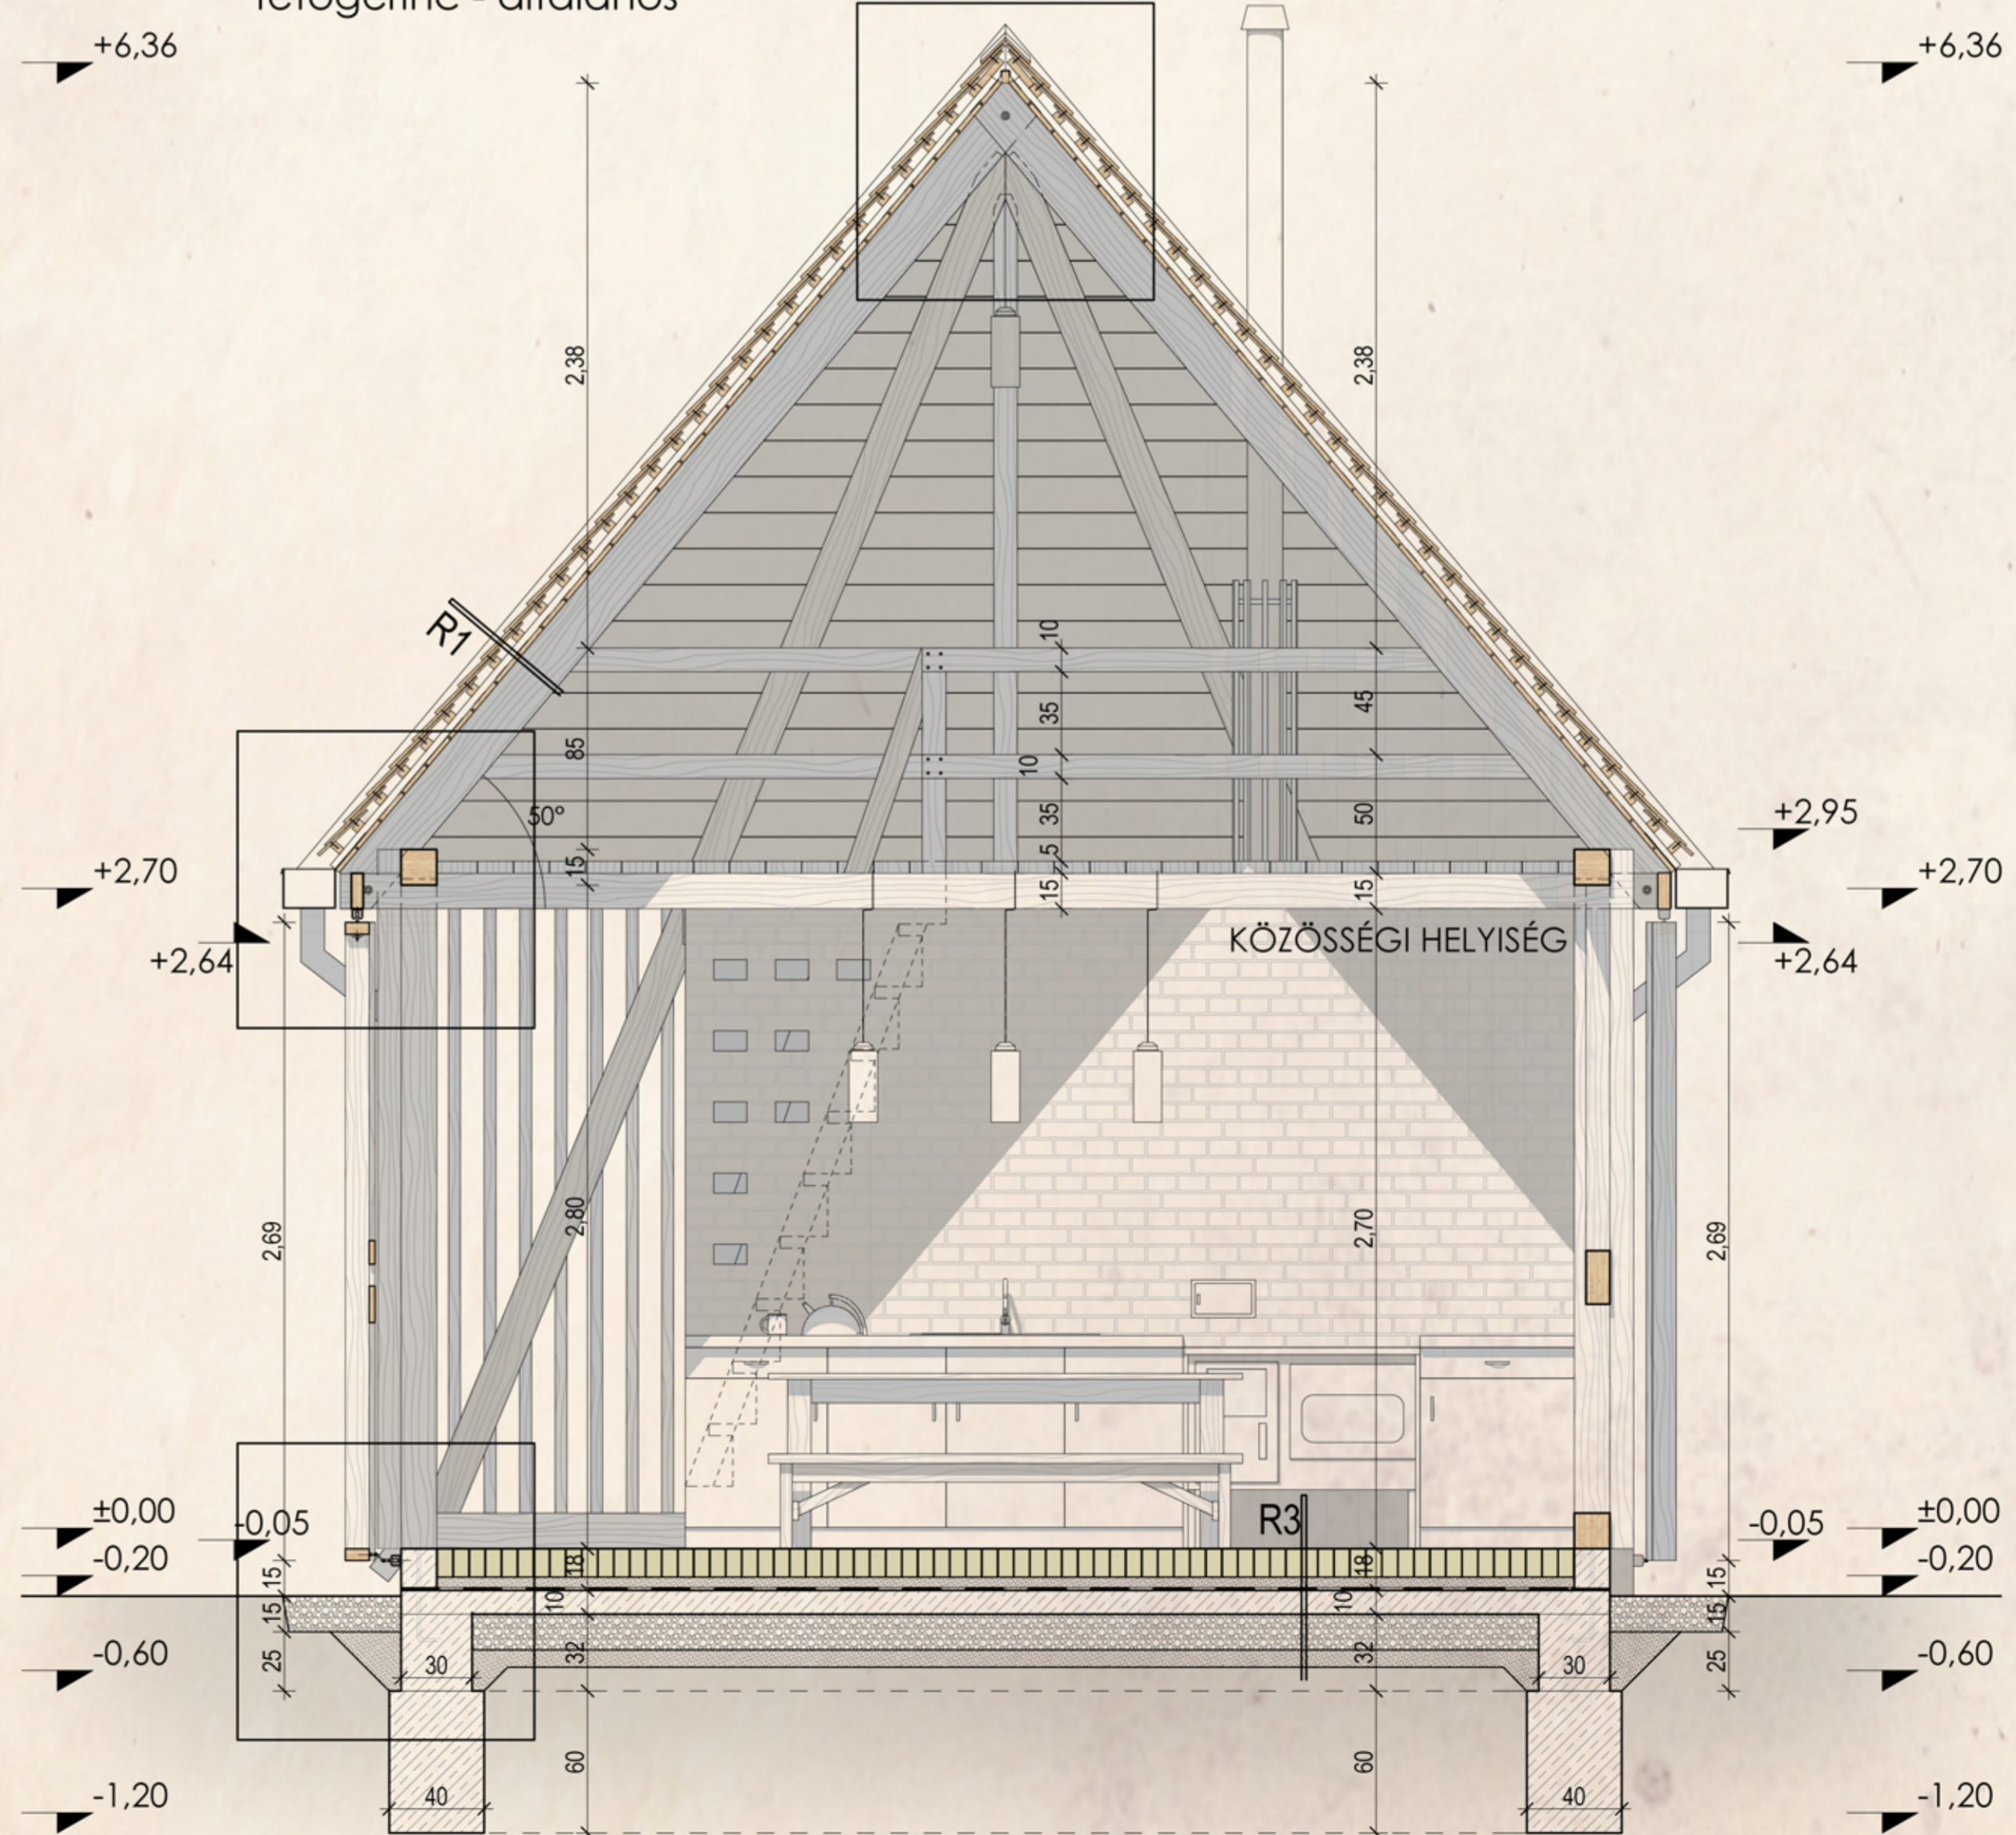

K3 metszet  
m1:25