




Fasade - Øst

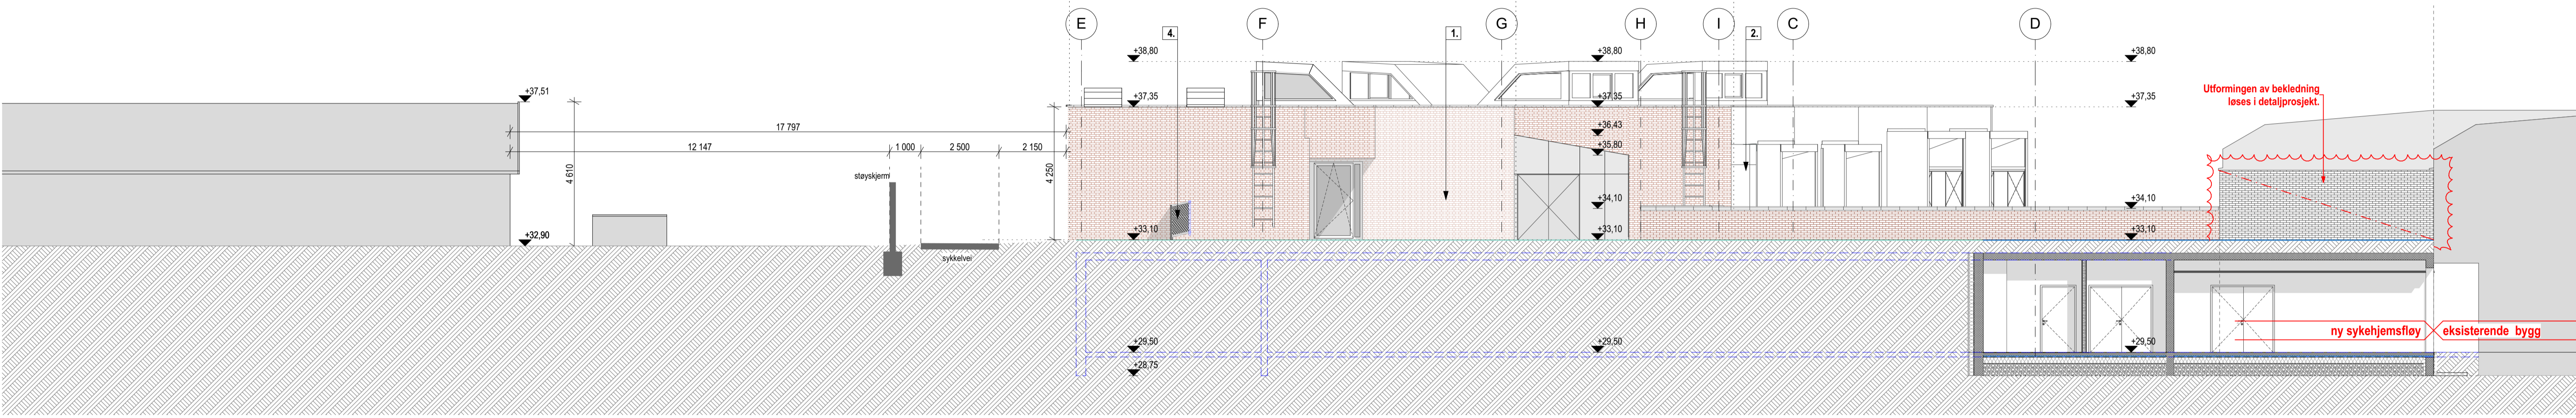

Fasade - Nord

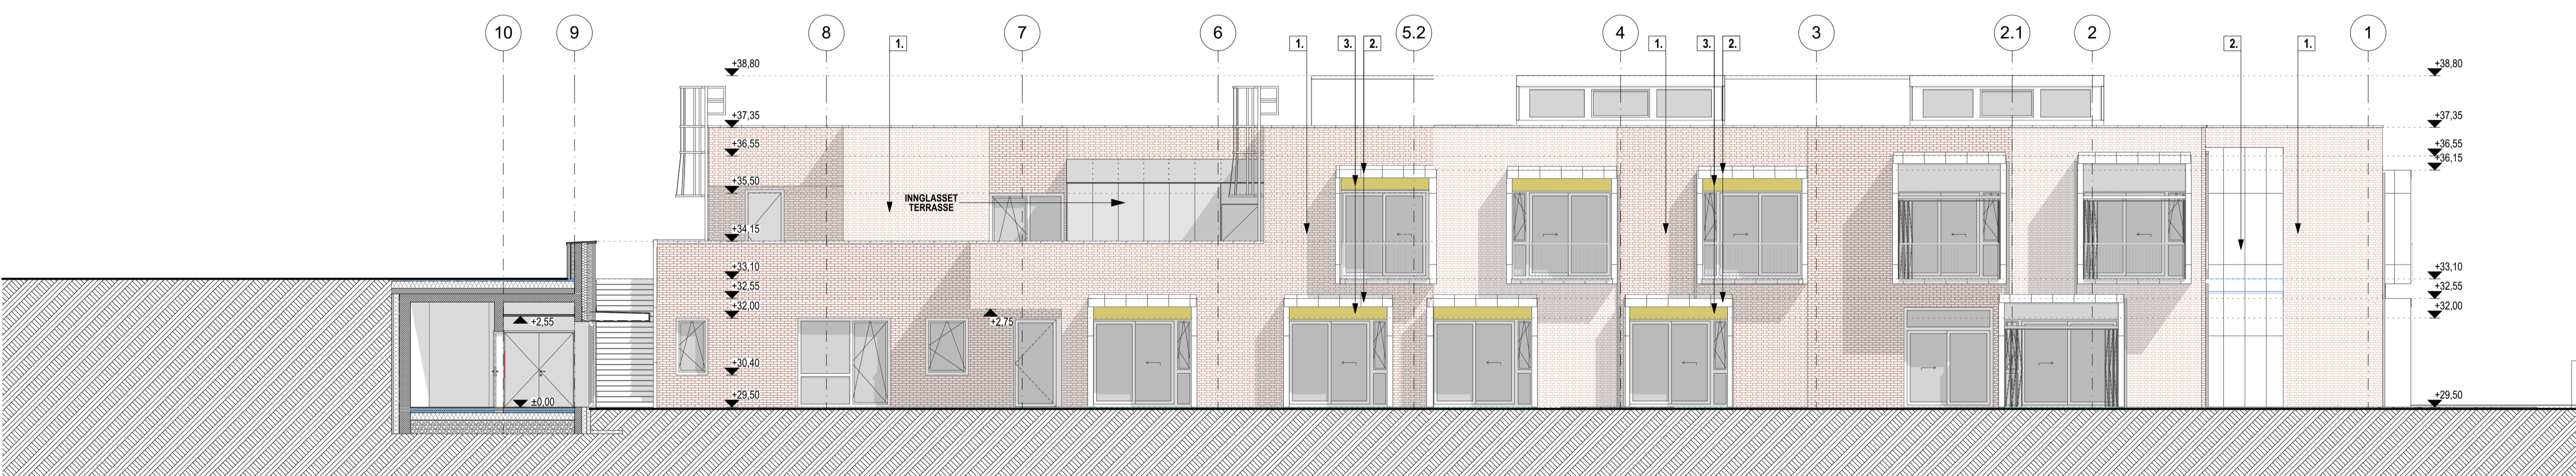

Fasade - Vest

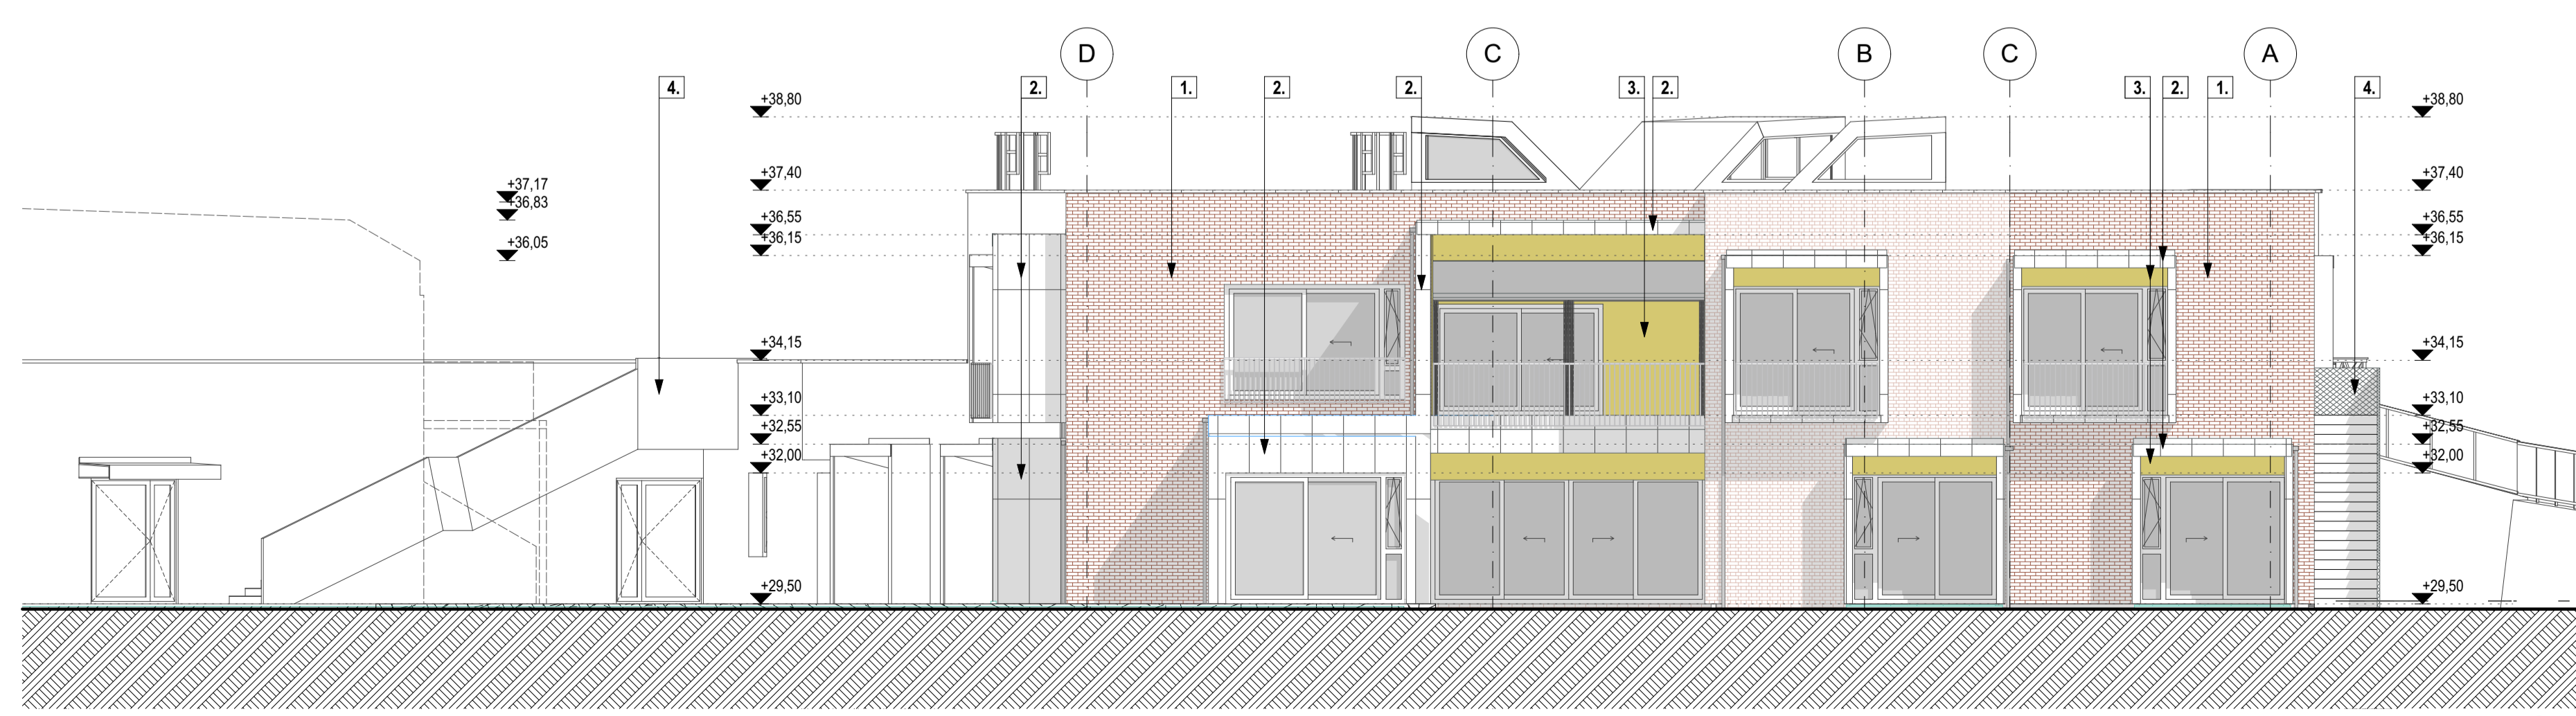

Fasade - Syd

- 1. - tegl fasadekledning
- 2. - lommefalspanel i TiZn
- 3. - farget vedlikeholdsfri fasadeplate
- 4. - horg acélháló, 3x3cm hálósrúséggel

Høyde innvendig gulvlinje (OK-gulv, PLAN 1): +29,50 m.o.h.

Rev. / Indek.	Rev. Nr.	Beskrivelse	Dato	Sign. / Kontr.
D	09	Søknad om rammetillatelse	2019.12.19.	A.B. B.V.
D	04-08	Dagsenter	2019.12.06.	A.B. B.V.
D	03	TE grunnlag - drafft	2018.12.06.	A.B. B.V.
D	02	Utkast	2018.06.26.	A.B. B.V.

AL

NITEO Kft.
 Ajtósi Dűrer sor. 5.
 1146 Budapest - UNGARN
 tel/fax: +36 1 222 67 91
 e-mail: niteo.kft@chello.hu

BVE
XTG
ZK

CÉH zRt.
 Dió utca 3-5.
 1112 Budapest - UNGARN
 tel/fax: +36 1 246-28-98
 e-mail: ceh@cch.hu

CĚH+
 české stavební

tiltaksnavn:
VADSØ KOMMUNALE EIENDOMSSelsKAP KF
 PB 614,
 9811 VADSØ
 tlf.: +47 46 628910
 e-post: rune.aslaksen@vadsokommune.no

prosjekt:
HRO VADSØ SYKEHJEM OG DAGSENTER
 Bekkefarei, 9800 VADSØ
 Gnr./Bnr.: 8/3, 8/1320

tegning:	TE-grunnlag	målestokk:	1:100	tegn. format:	A1
saksbehandler:	Gabor Zimboras	dato:	19.12.2019.	tegning nr.:	
tegn.:		rev.:		fig.:	
FASADER		D09		A 1001	