Keresztmetszet
M1:50
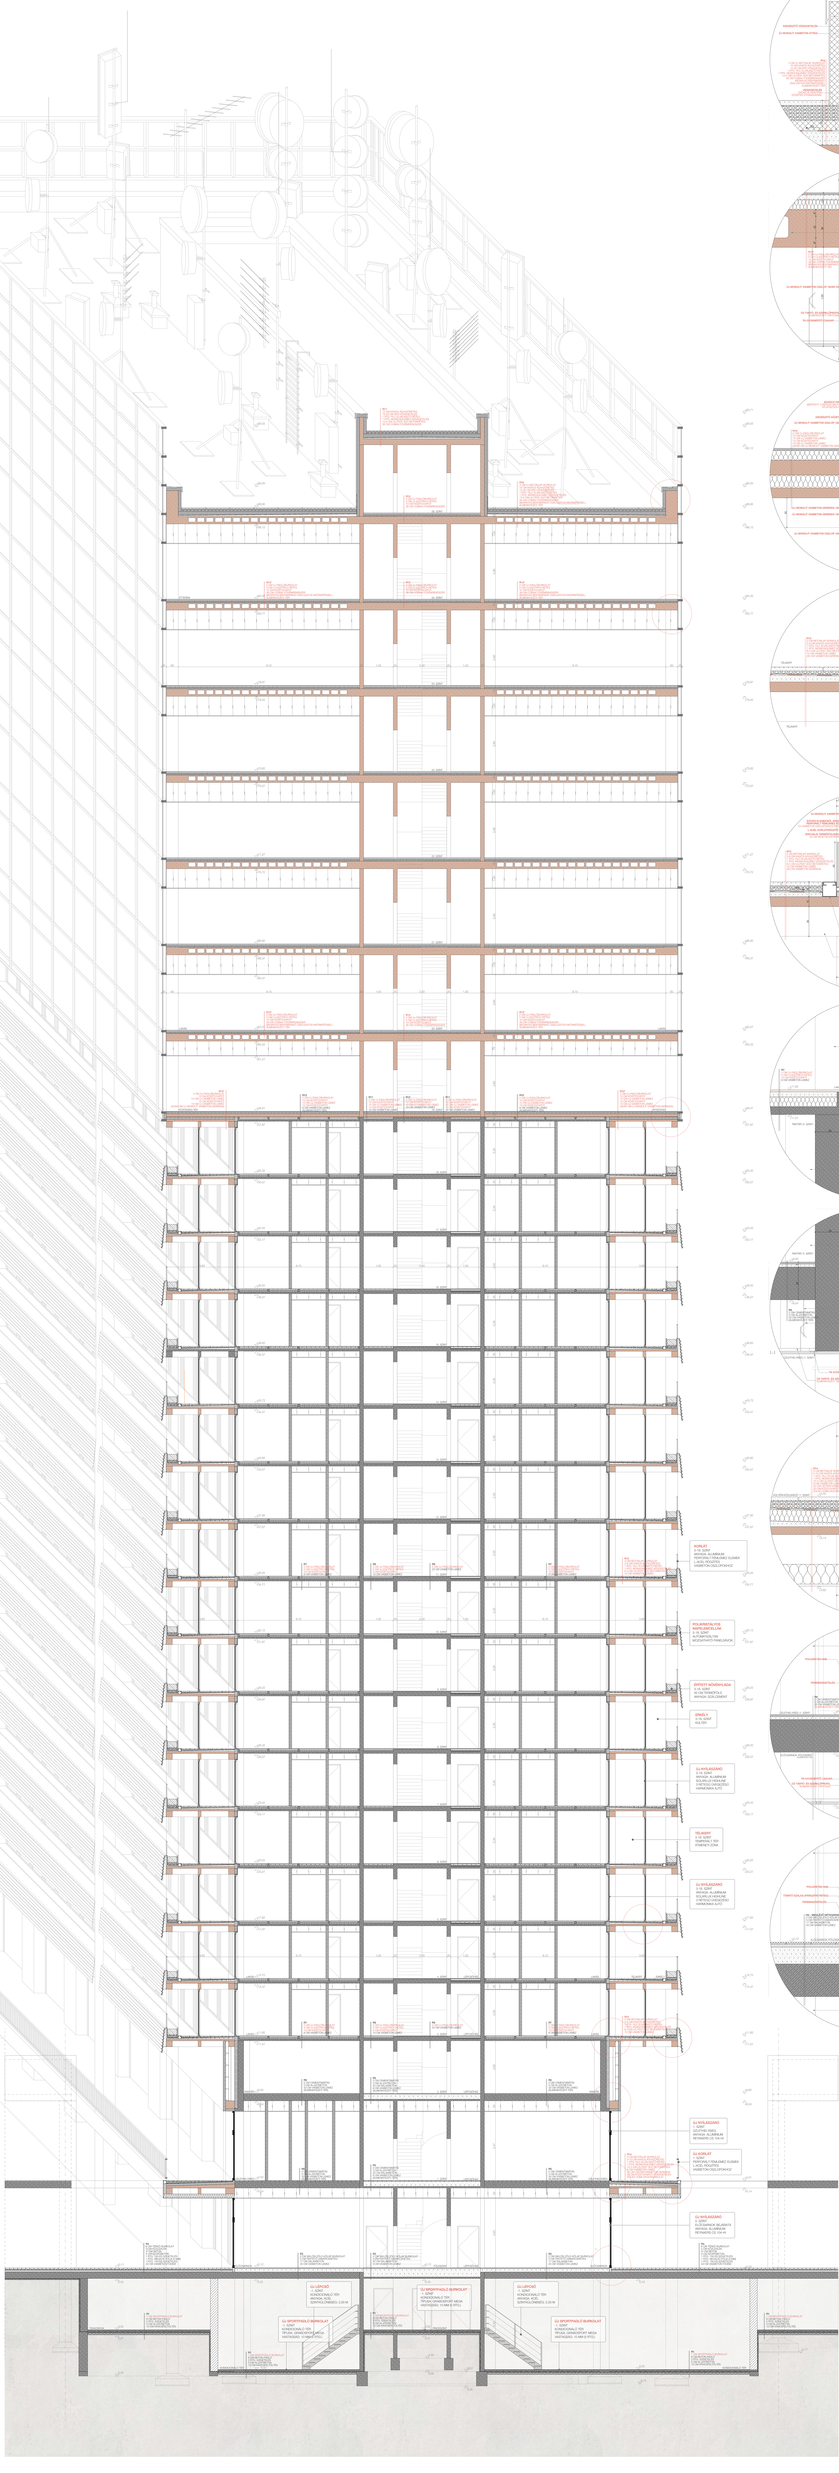
Csomópontok
M1:10