Meglévő keresztmetszet
M1:200

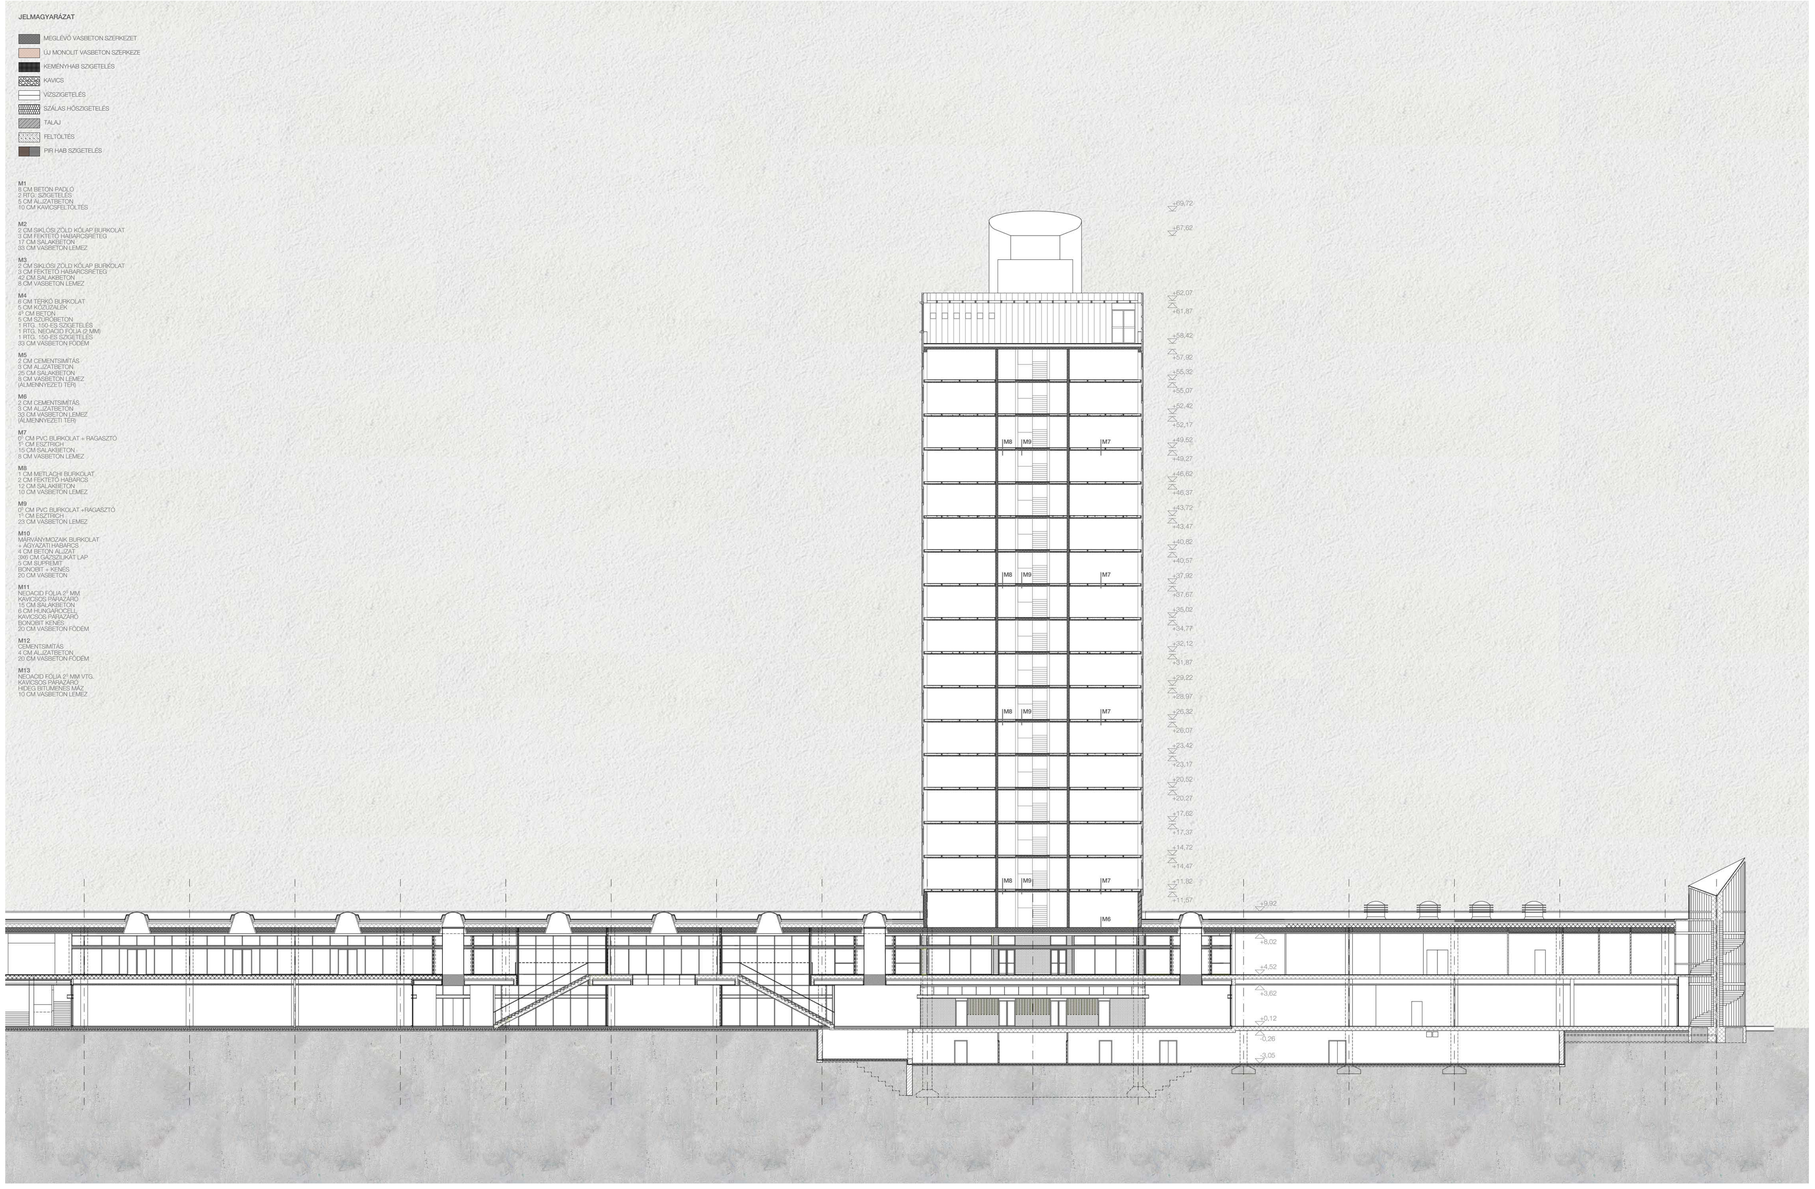
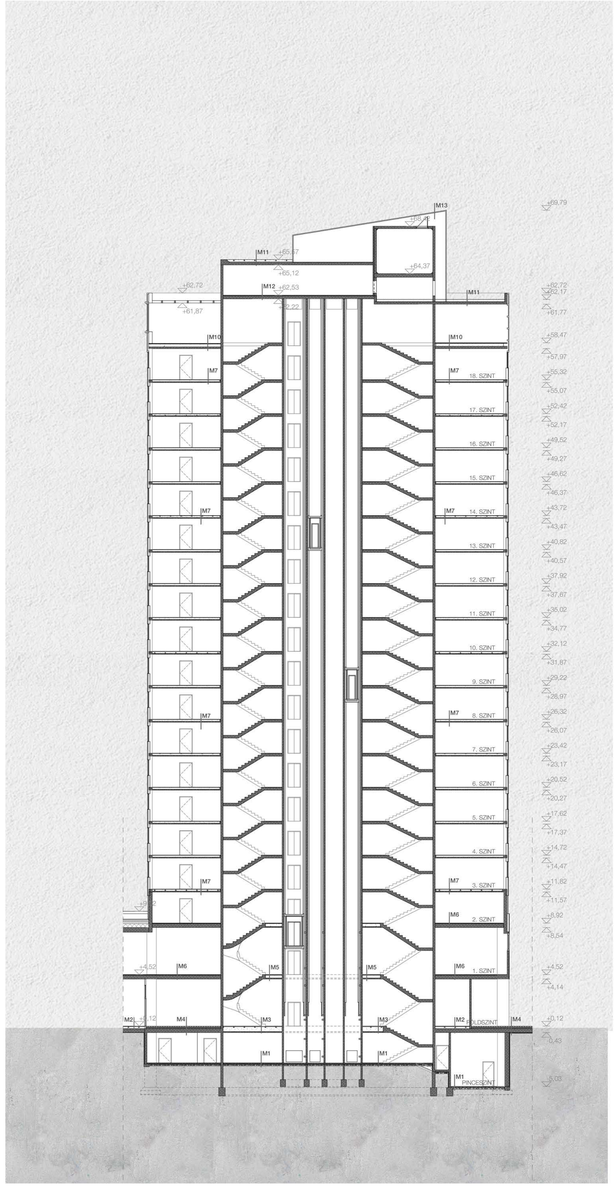
Meglévő hosszmetszet
M1:200