


# PARK KIALAKÍTÁSA HELYSZÍNRAJZ

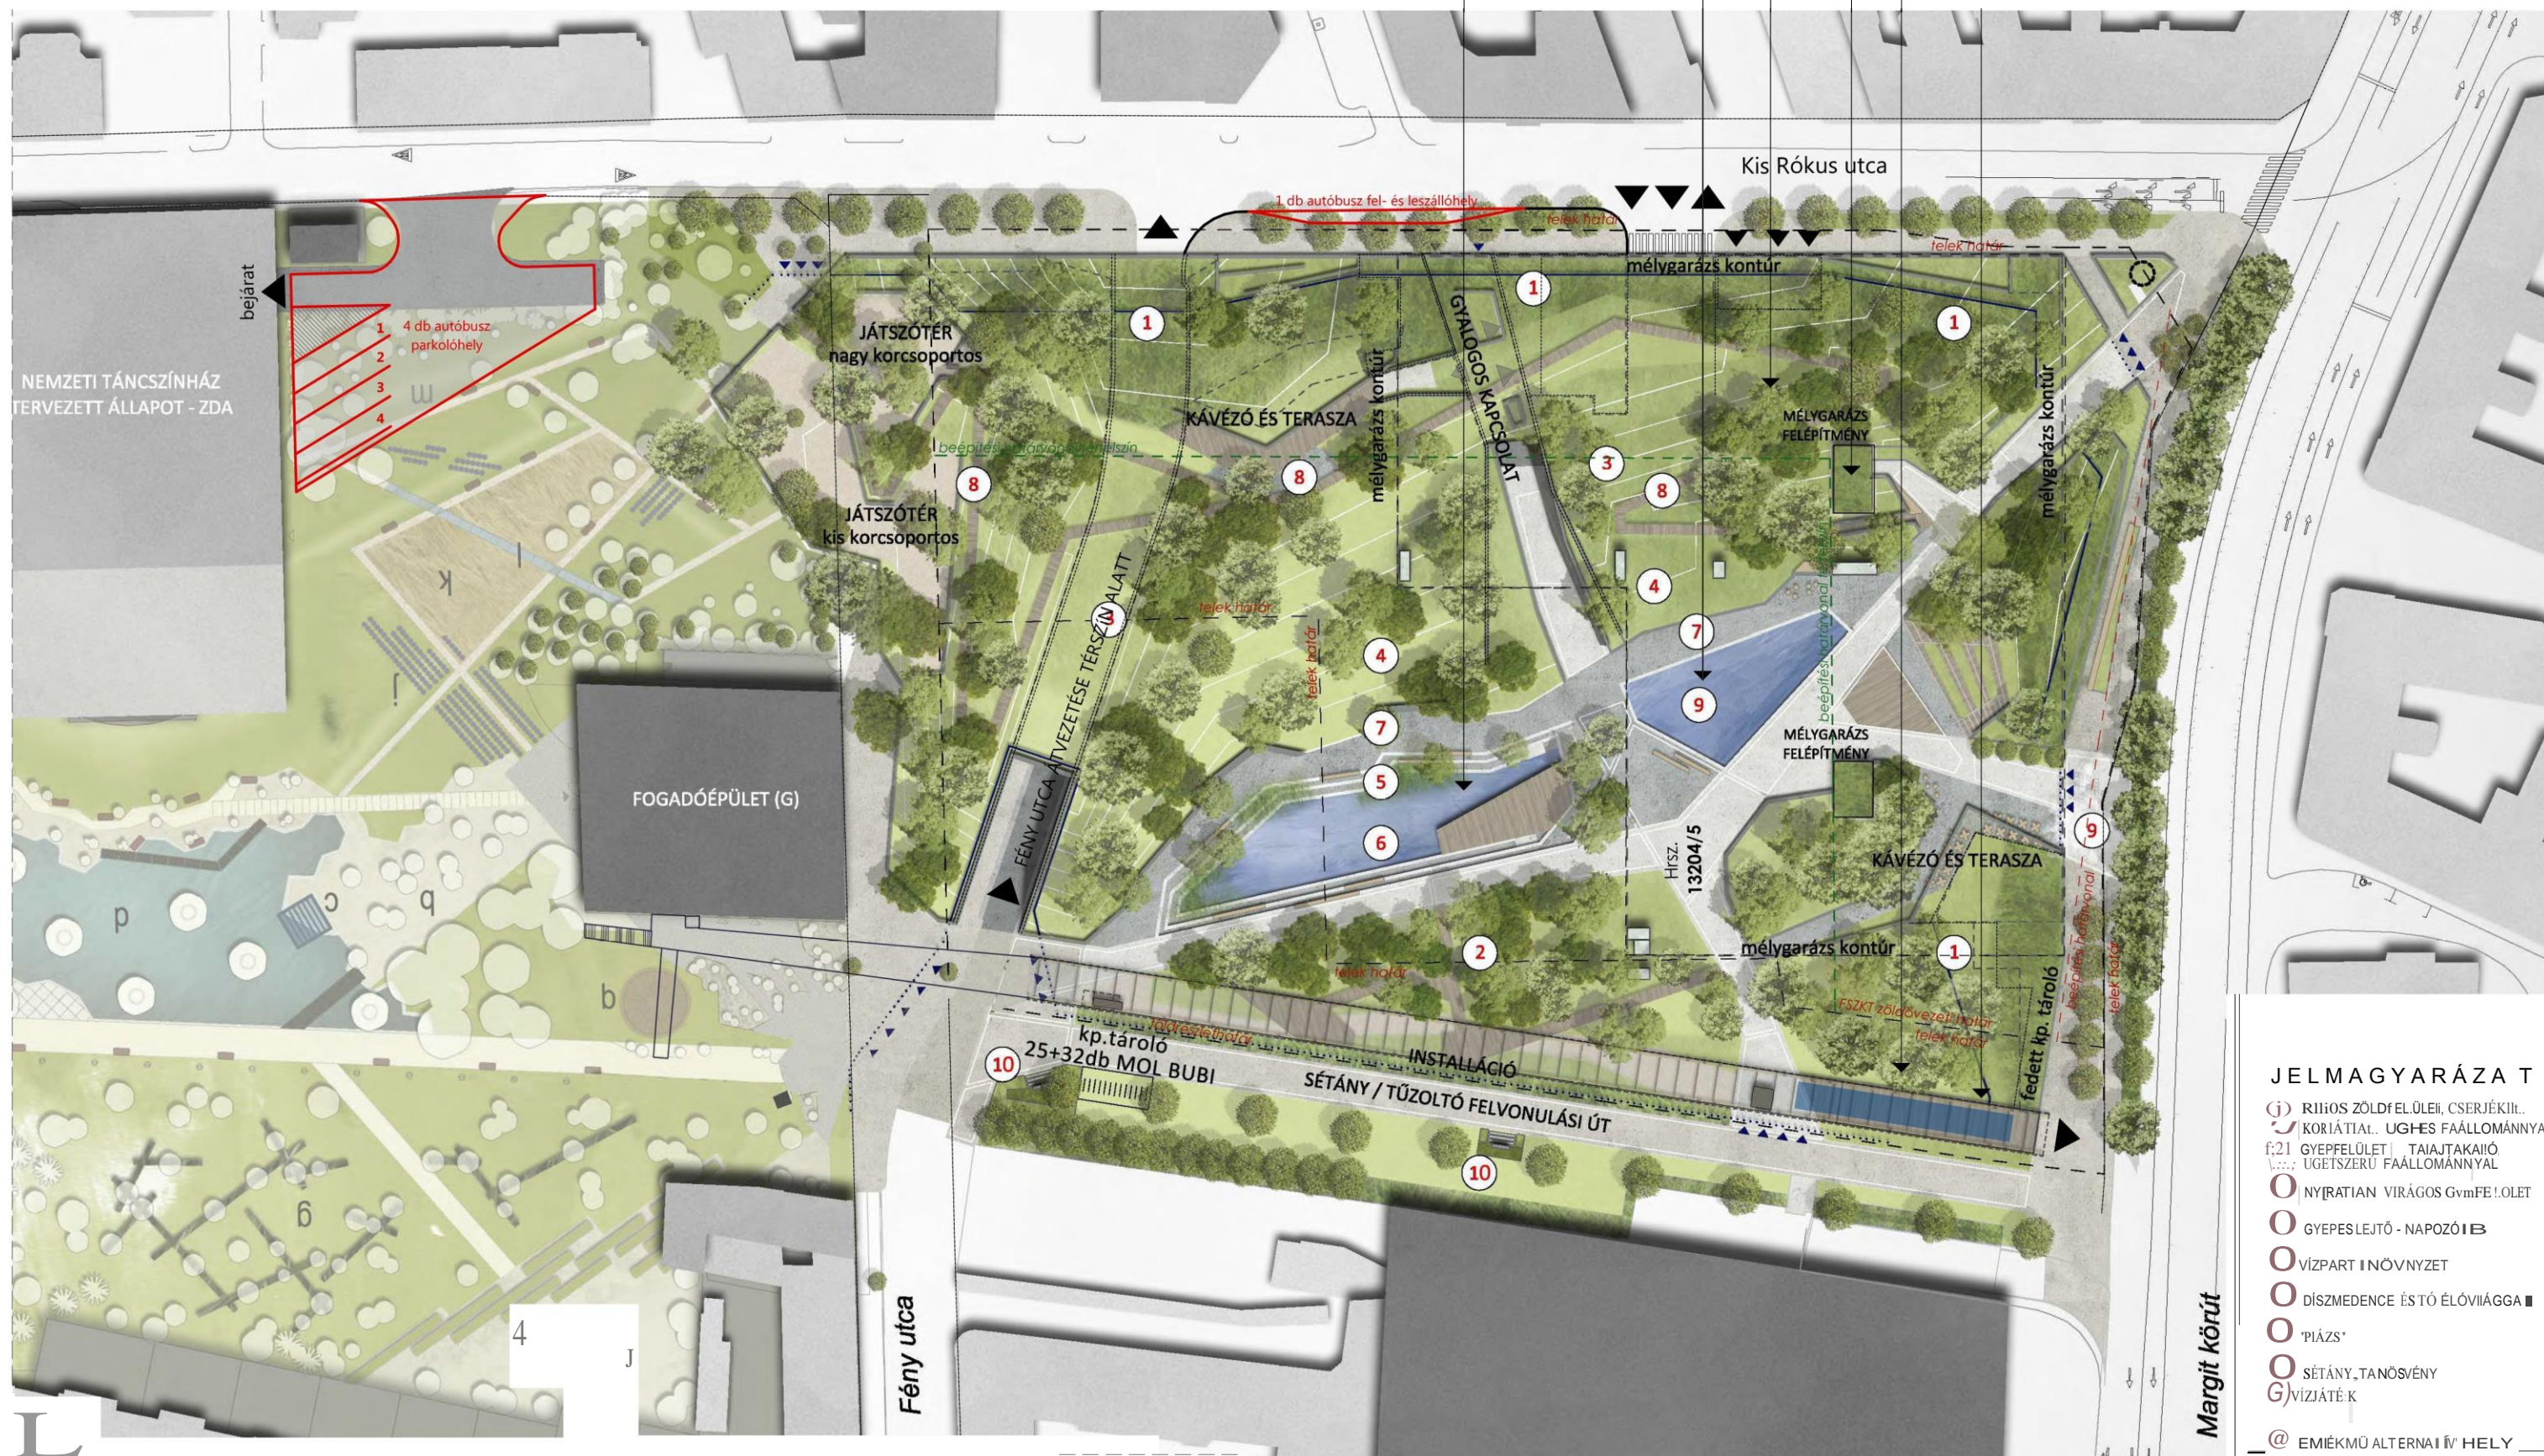

- vízfelület (öntisztuló, önfenntartó- teraszos növényzettel)
- izfelület (vegetisztított)
- mélygarázs zöldtető (-9000 m<sup>2</sup>)
- lift felépítmény zöldtető
- zöld fal/ zöld homlokzat
- napelem
- telepítési lehetőség

- ### JELMAGYARÁZÁS
- (j) RIHOS ZÖLDFELÜLET, CSERJÉKILL.
  - (k) KÖRÍRTAL. UGHES FAÁLLOMÁNNYAL
  - (f) 21 GYEPFELÜLET | TAJAJTAKAIÓ
  - (v) UGETSZERU FAÁLLOMÁNNYAL
  - (o) NYÍRATIAN VIRÁGOS GvmFELELET
  - (o) GYEPESLEJTO - NAPOZÓIB
  - (o) VÍZPART INÖVNYZET
  - (o) DÍSZMEDENCE ÉSTÓ ÉLŐVILÁGGA
  - (o) 'PIÁZS'
  - (o) SÉTÁNY, TANÖSVÉNY
  - (G) VÍZJÁTEK
  - @ EMIÉKMÜ ALTERNATÍV HELY

MEGBÍZÓ PROJEKT

MILLENÁRIS  
SZÉLLKAPU  
Nonprofit Kft

**MILLENÁRIS SZÉLLKAPU**  
KÖZPARK, KÖZÖSSÉGI TÉR KIALAKÍTÁSA, FELSZRNI  
ÉS FELSZRNALATTI LÉTESÍTMÉNYEK TERVE

2017.06.14.

04



**TSPC Mérnökiroda Kft.**  
H-1053 Budapest, Magyarutca 36./+3618009191/www.tspc.hu