


A_Keleti homlokzat

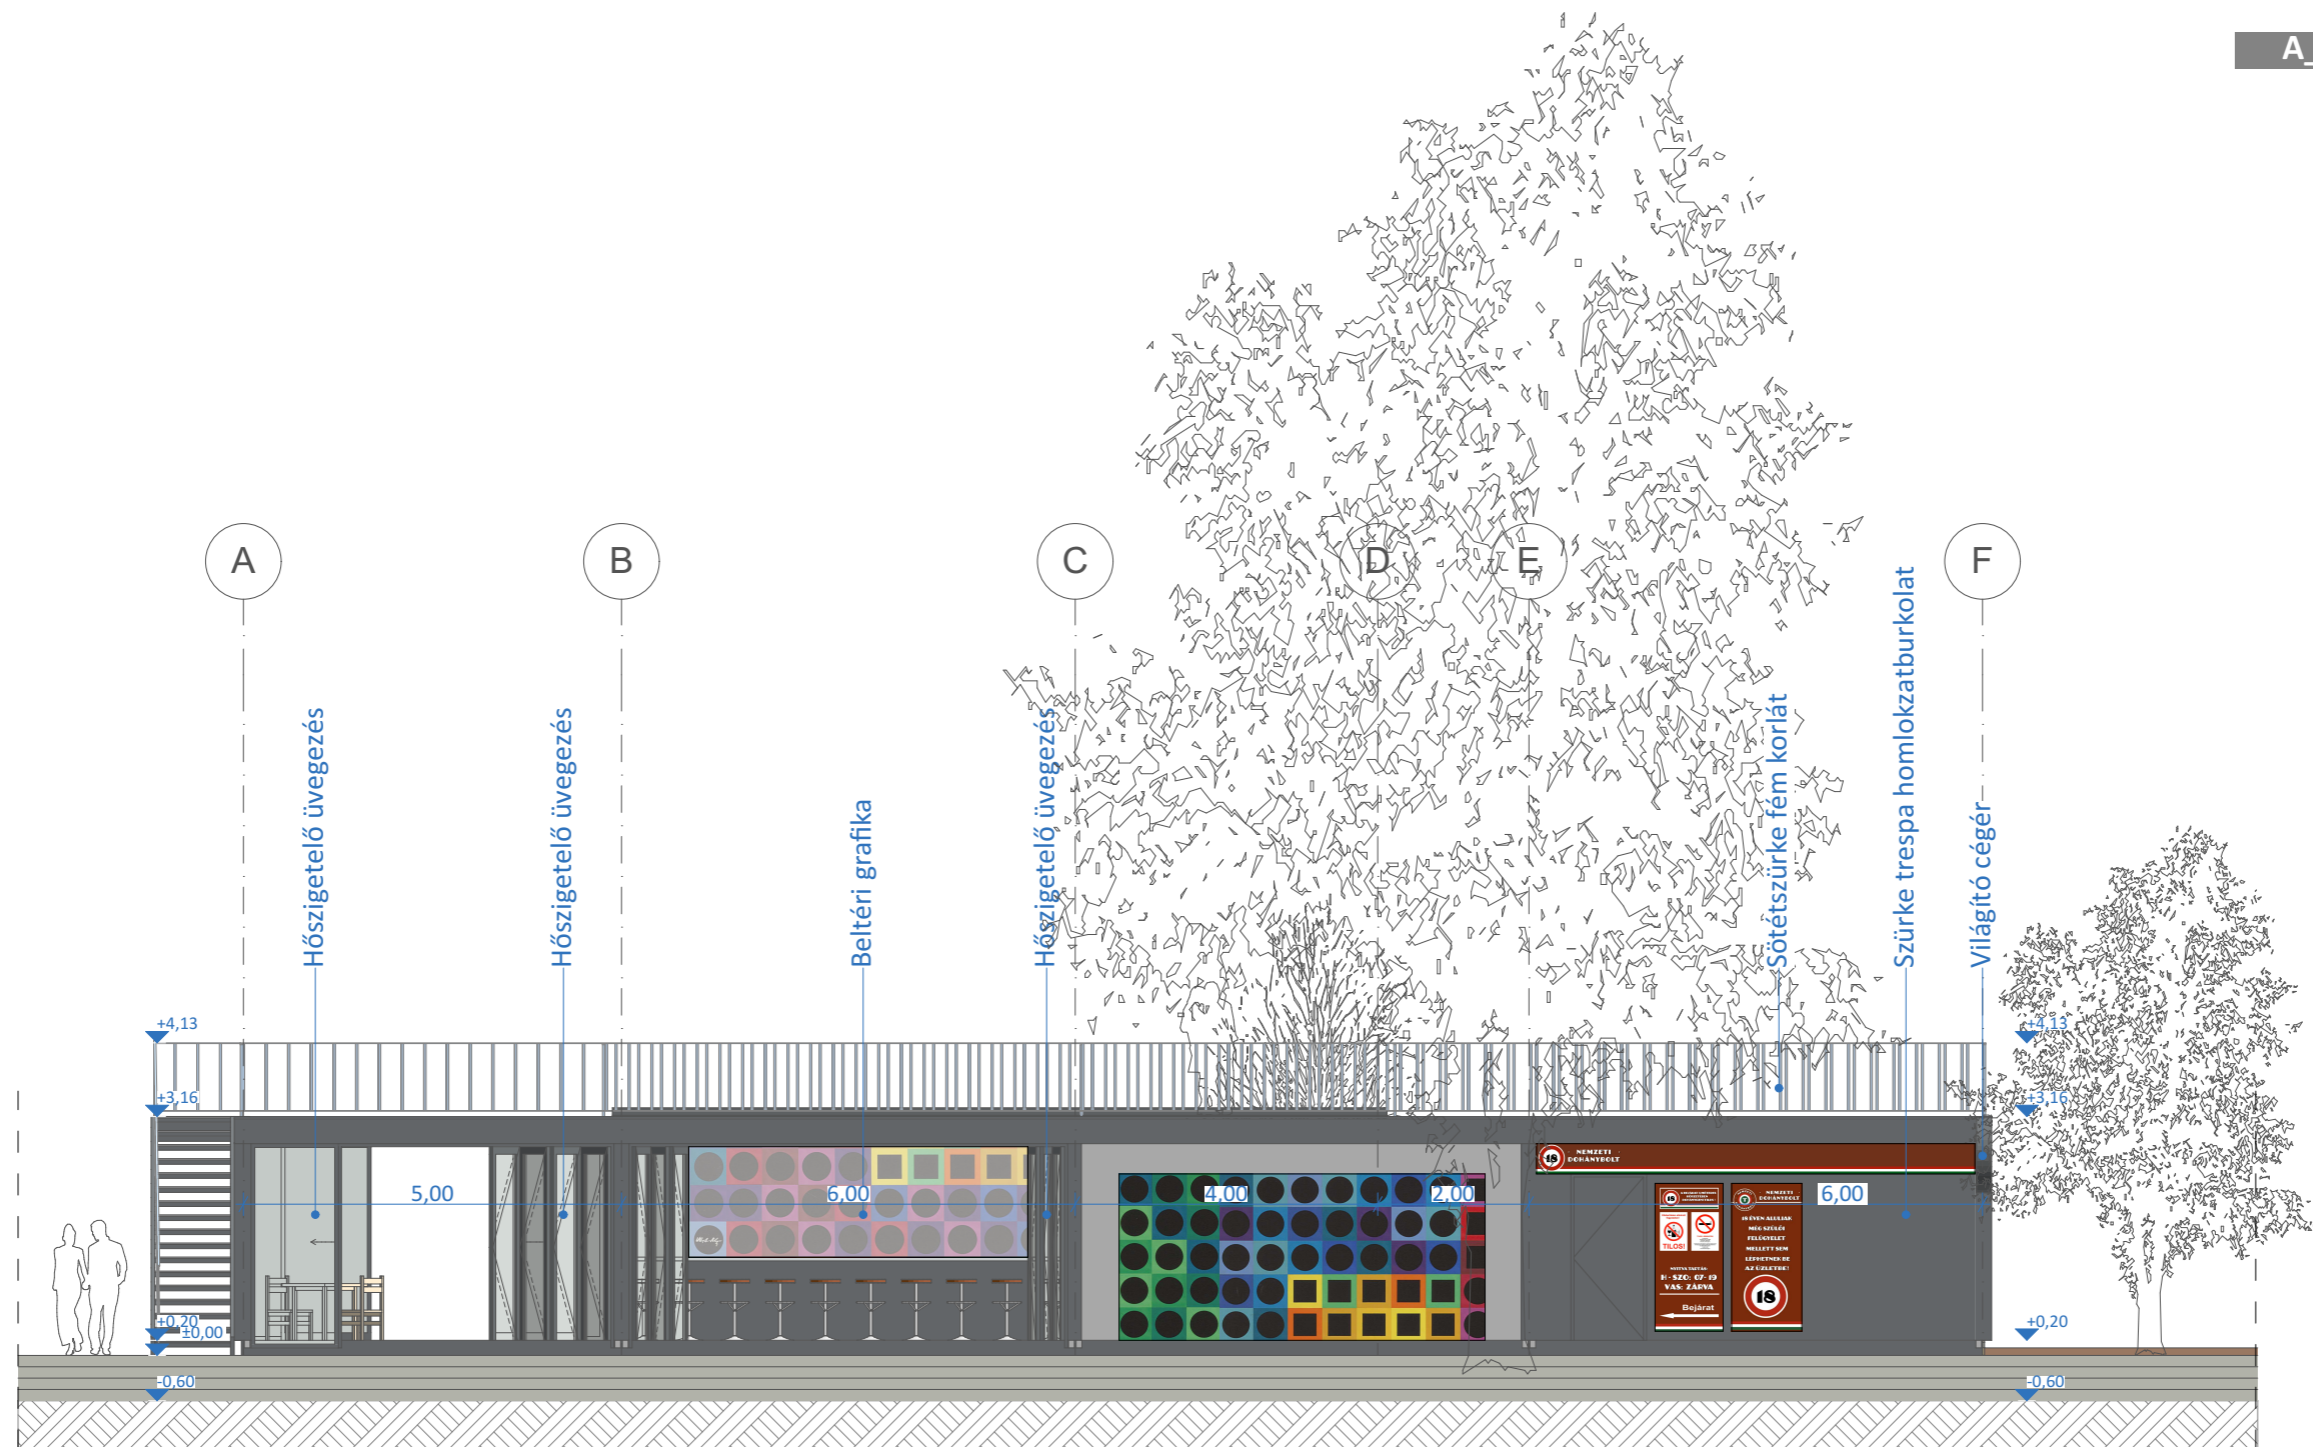

Terv címe: "Óbuda kapuja 1." pályázat építész tervdokumentációja		Tervtípus: Koncepcióterv	
Építész tervező: Kovács Zsombor okleveles tervező építészmérnök É 14-0397	Képzőművész: Szauder Dávid	A_Keleti homlokzat	E 07
Építész munkatárs: Rajnai Zsófia Dóniz	Építés helye: Óbuda, Szentlélek tér hrsz.: 18018		
Építető: Kommunikáció és Imázs Intézet Kft. Ügyvezető: Somogyi Zoltán		Lépték: 1:100	Dátum: 2021. 01. 24.