


A_Déli homlokzat

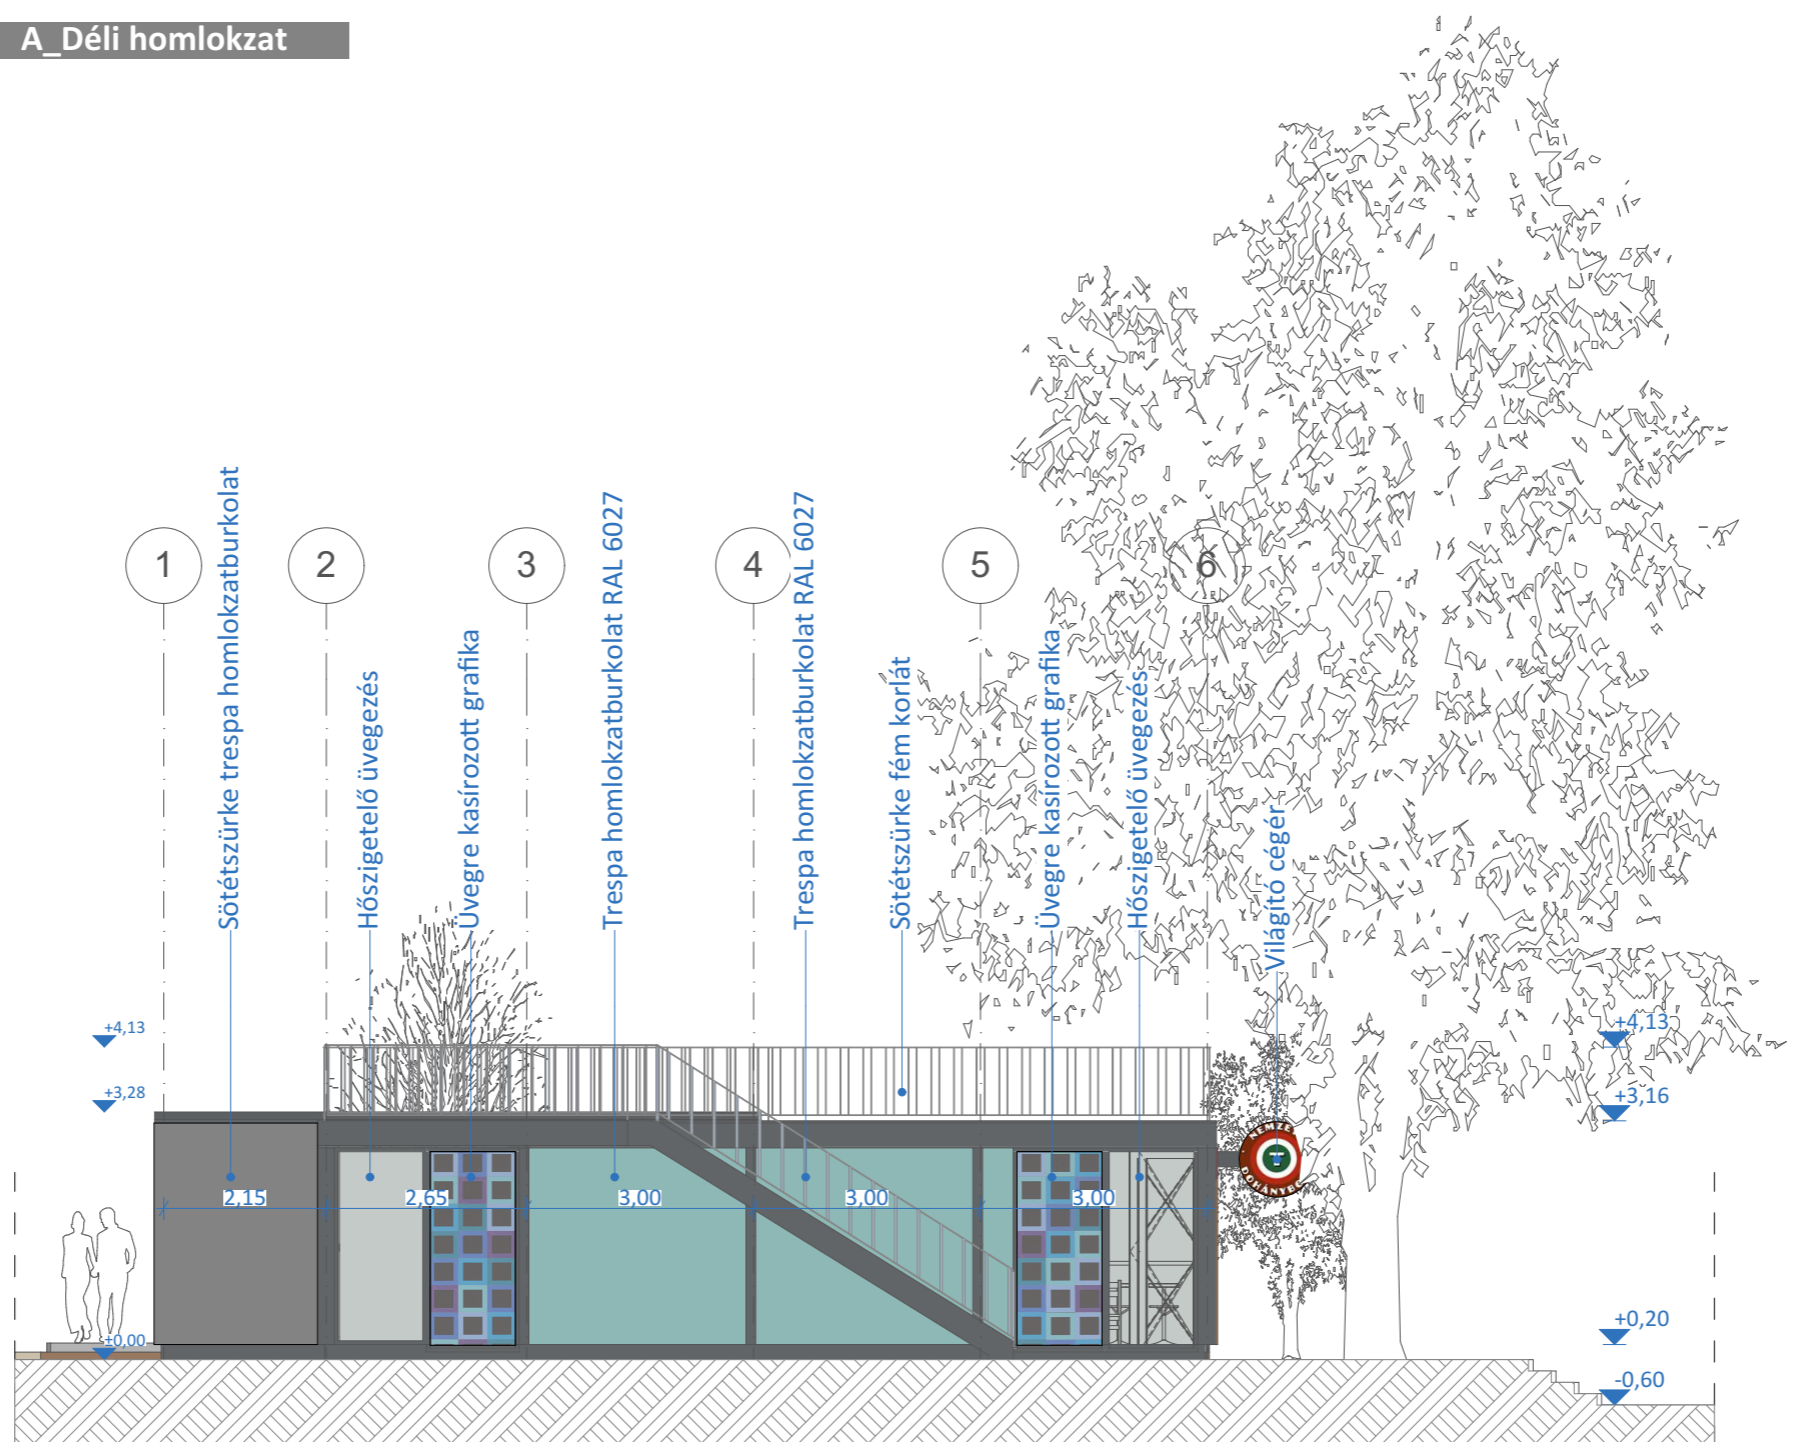

Terv címe:

"Óbuda kapuja 1." pályázat építész tervdokumentációja

Építész tervező:
Kovács Zsombor
okleveles tervező építészmérnök
É 14-0397

Építész munkatárs:
Rajnai Zsófia Dóniz

Képzőművész:
Szauder Dávid

Építés helye:
Óbuda, Szentlélek tér hrsz.: 18018

Építető:
Kommunikáció és Imázs Intézet Kft.
Ügyvezető: Somogyi Zoltán

Tervtípus:

Koncepcióterv

A_Déli homlokzat

E 08

Lépték: 1:100

Dátum: 2021. 01. 24.