A kör egységében egymástól tanulva fejlődünk.
Az egyetem felismerhető szimbólummá lesz és az MCC szellemiségének épített formájává válik.

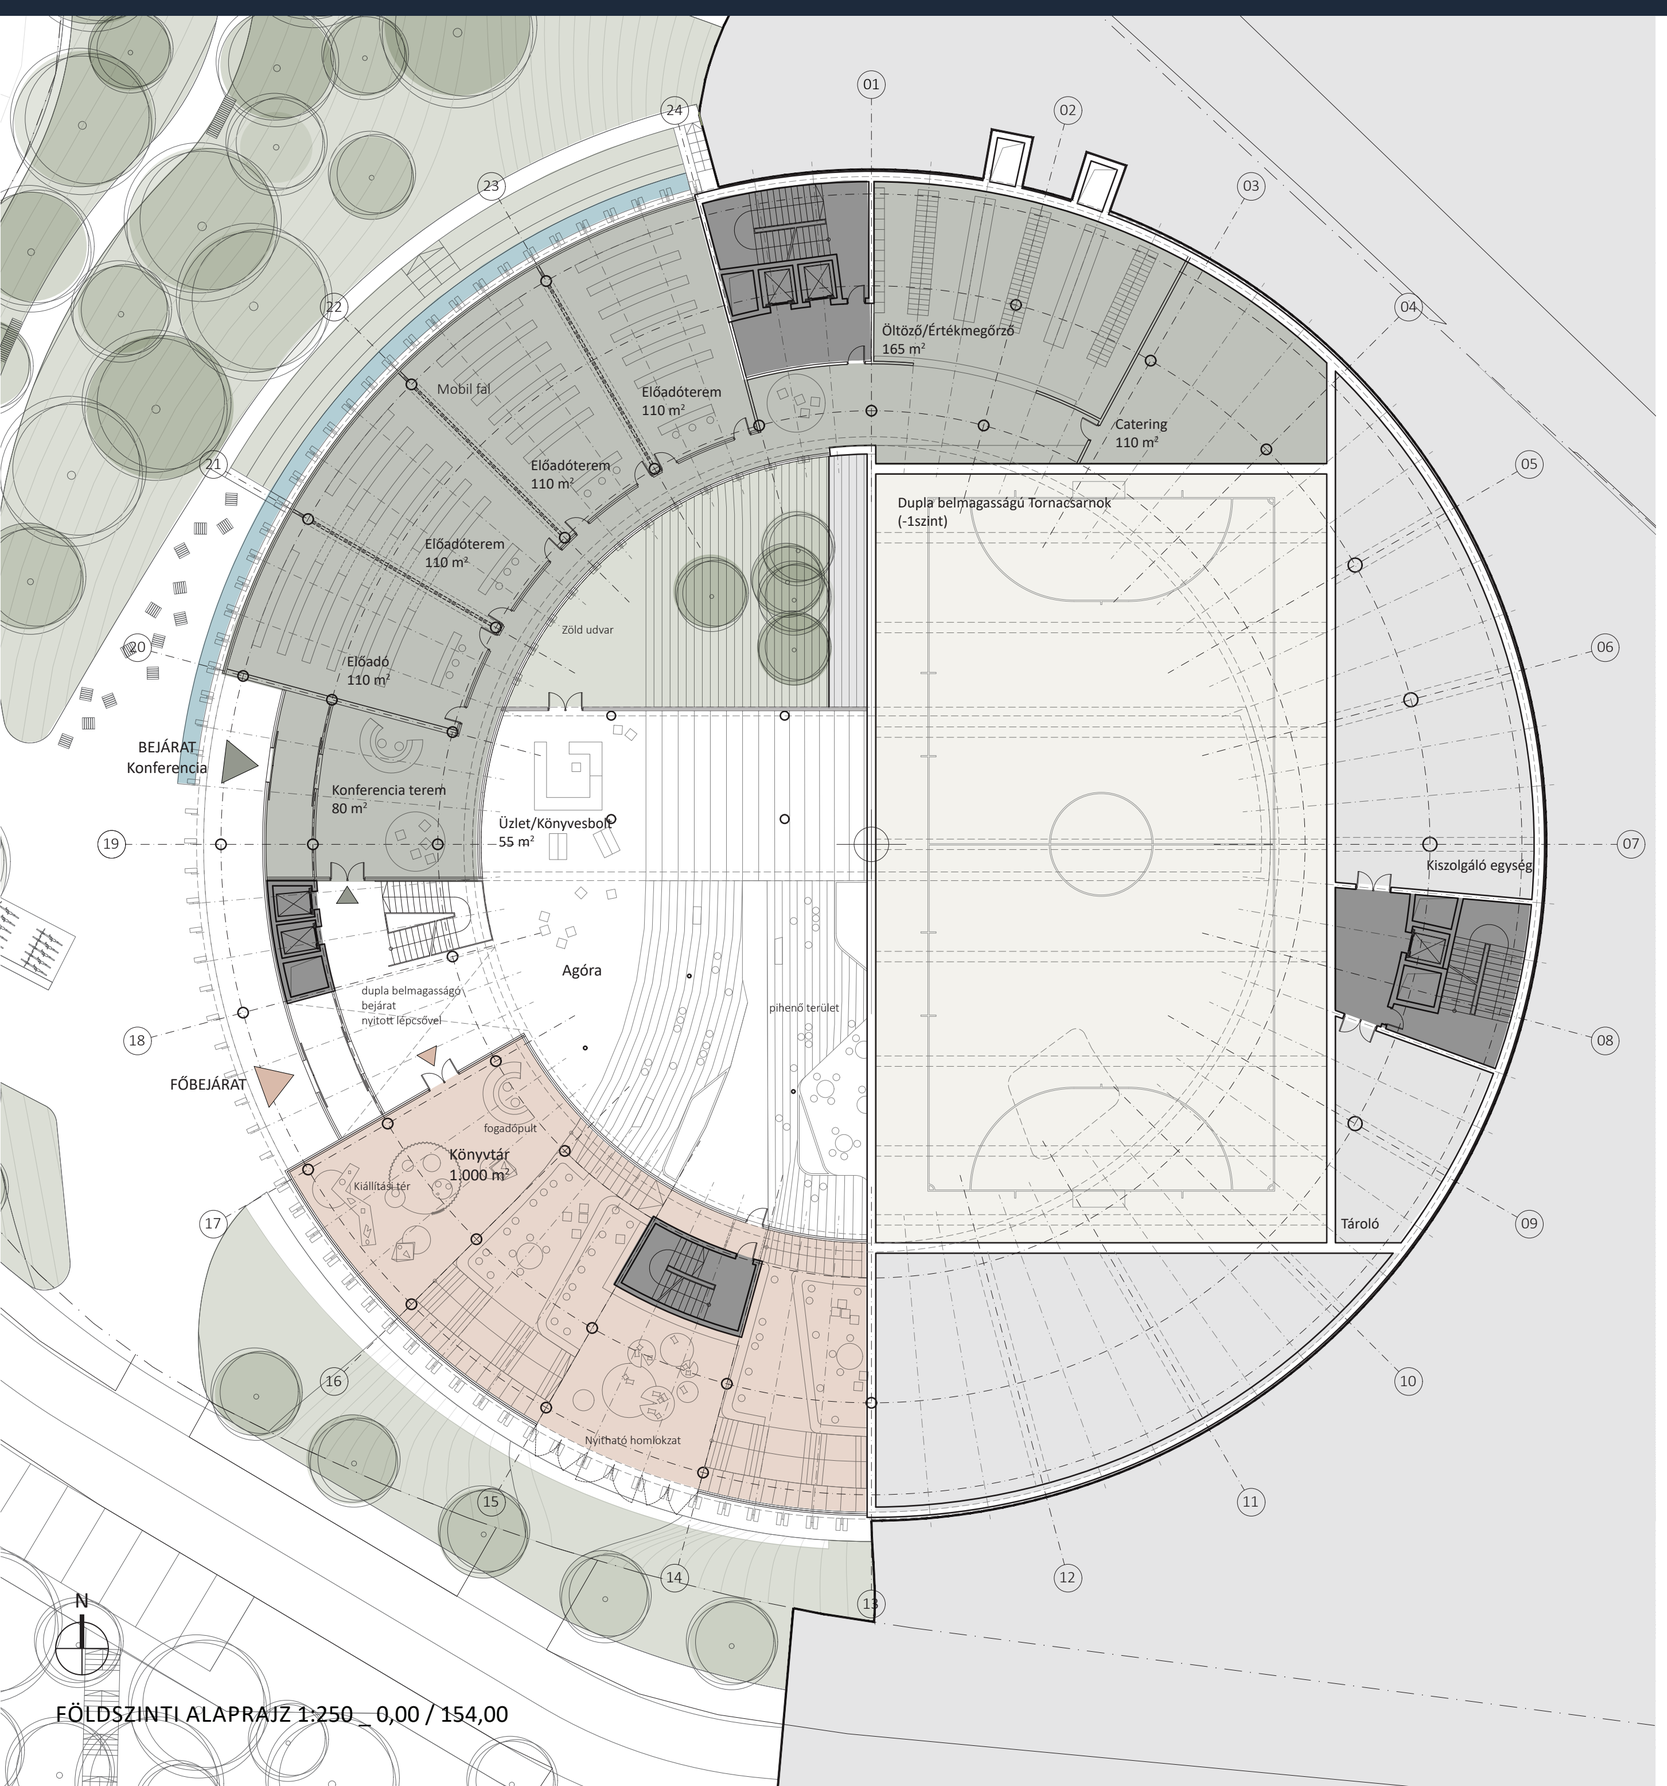

FÖLDSZINTI ALAPRAJZ 1:250 _ 0,00 / 154,00

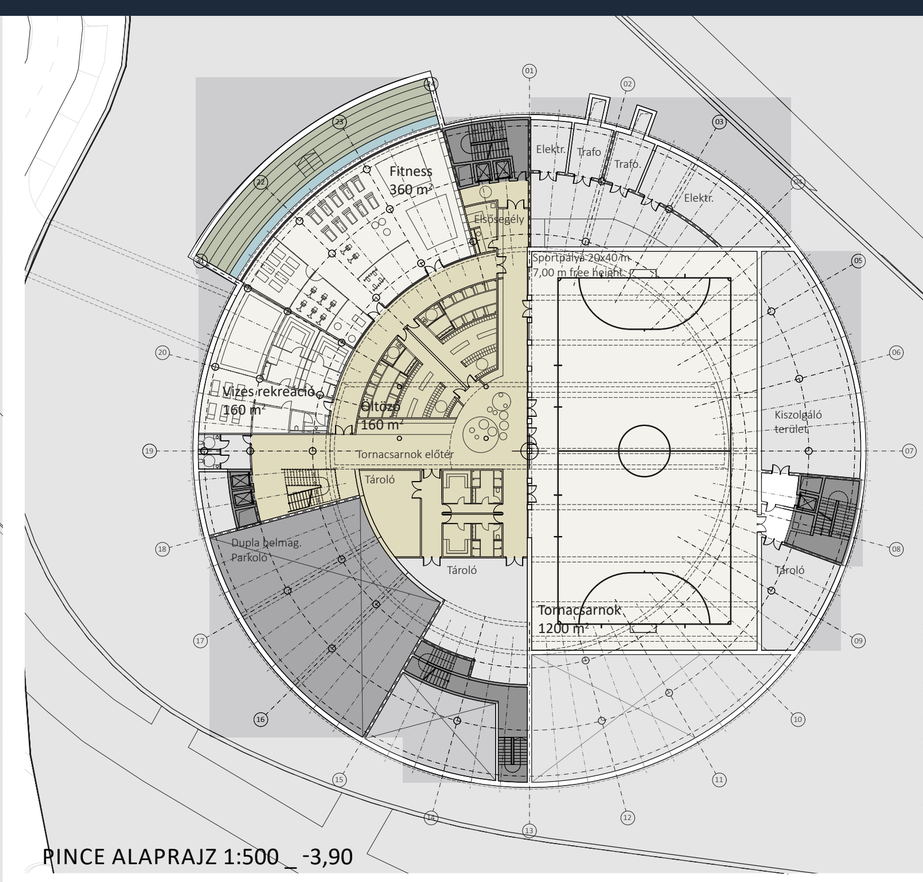

PINCE ALAPRAJZ 1:500 _ -3,90

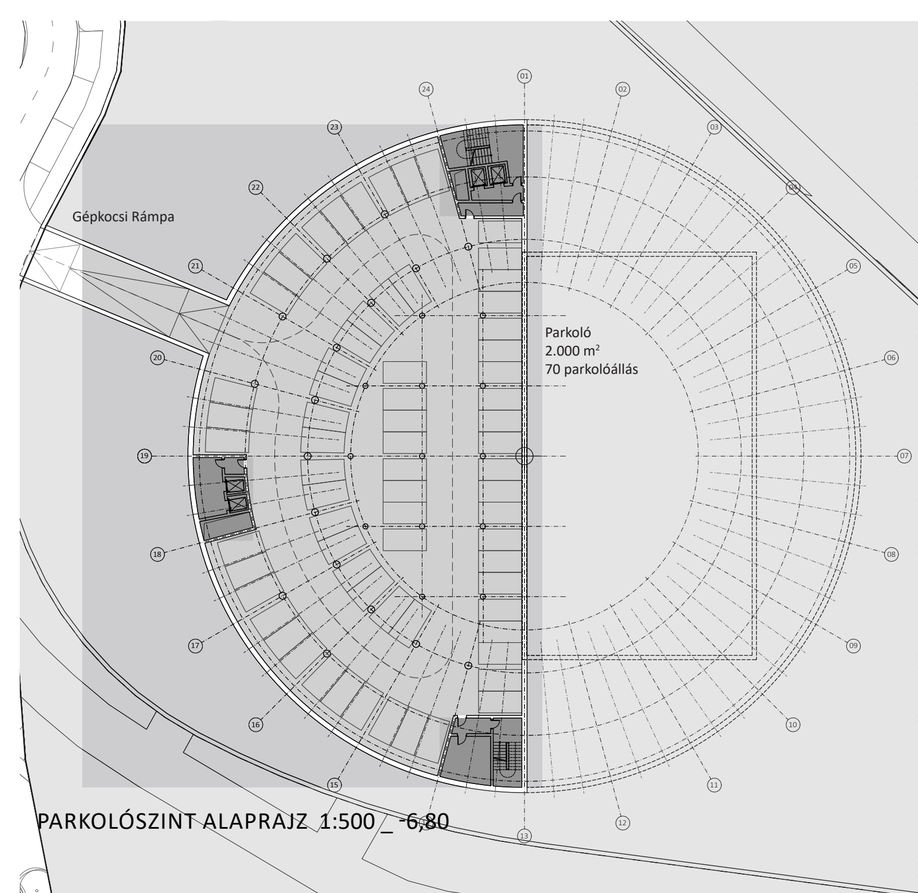

PARKOLÓSZINT ALAPRAJZ 1:500 _ -6,80