


METSZET 1:250


A nyitott és integrált korszerű tanulási környezet az MCC hagyományát és szemléletét követi.
 A funkciók összekapcsolódása alkalmat teremt az informális találkozókhoz és sokrétű
 tevékenységekhez.
 Olyan terek amelyekben mindig valakivel vagy.




HOMLOKZAT 1:250

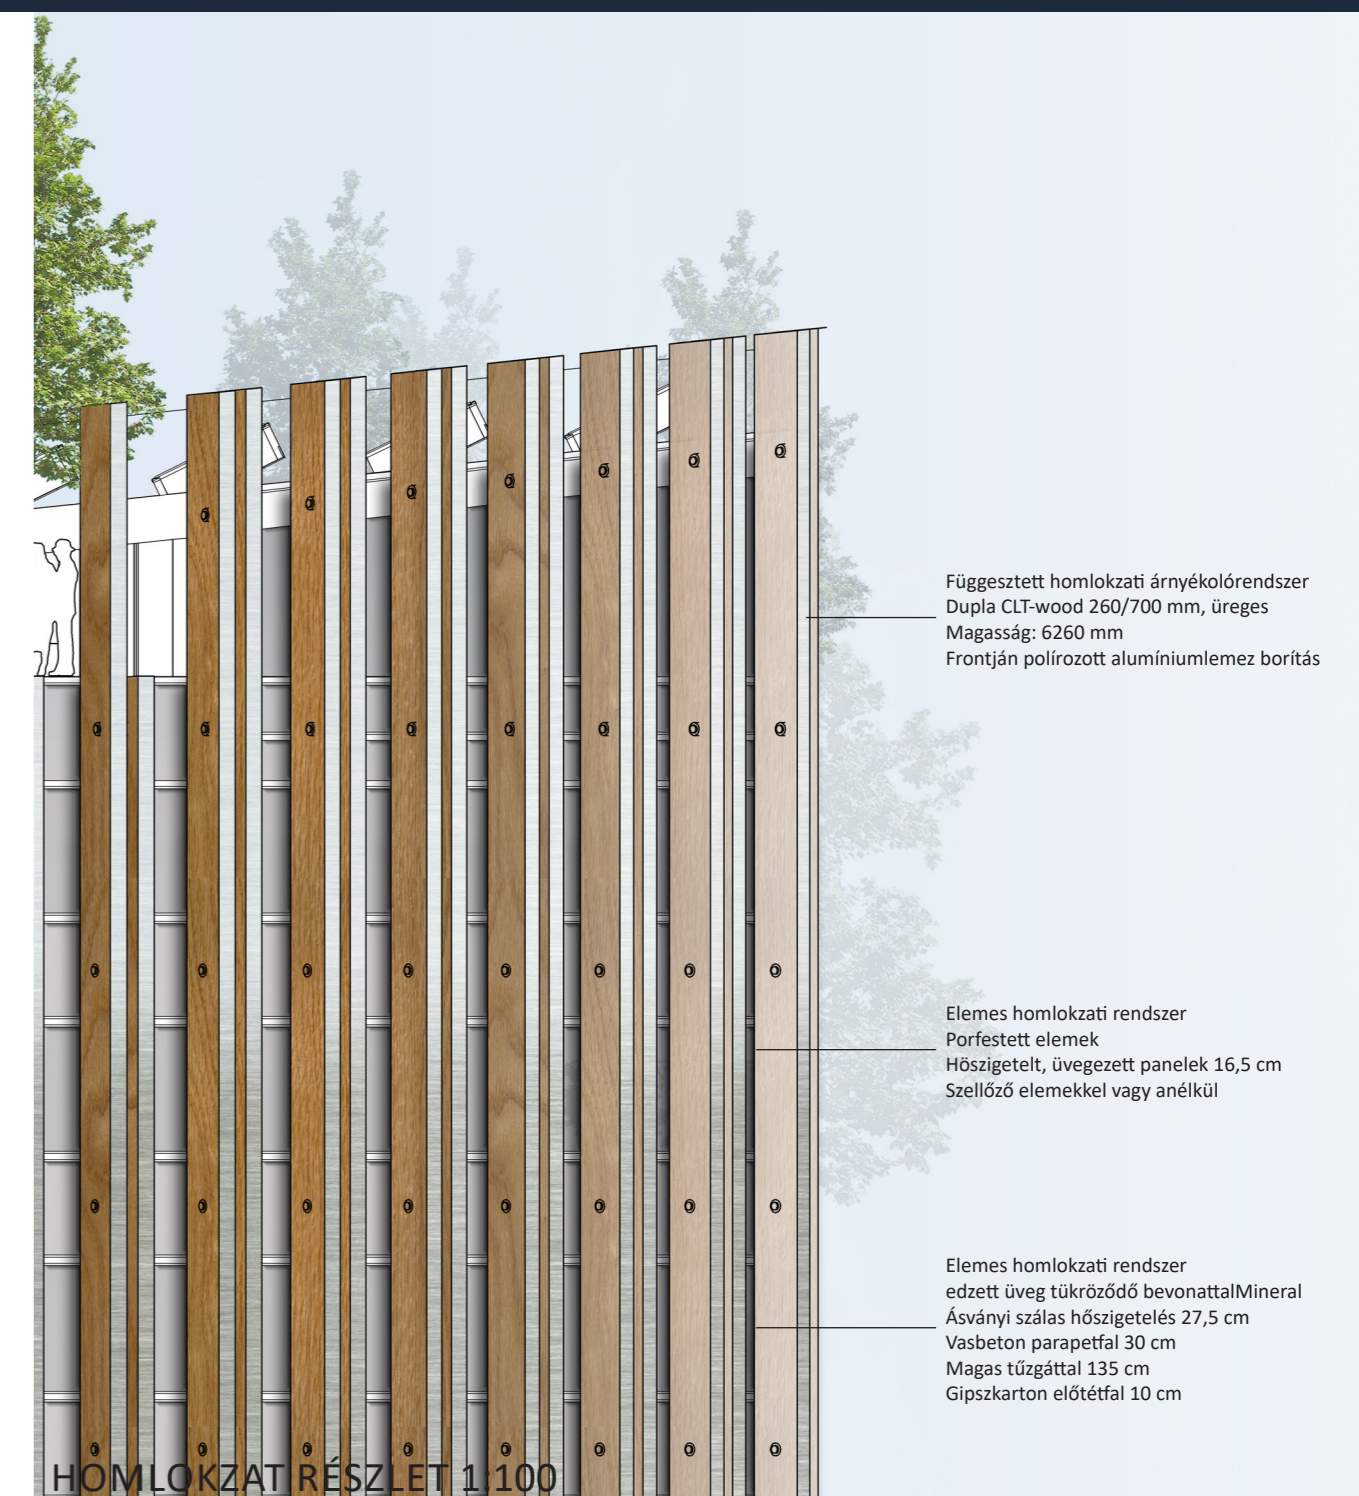

HOMLOKZAT RÉSZLET 1:100

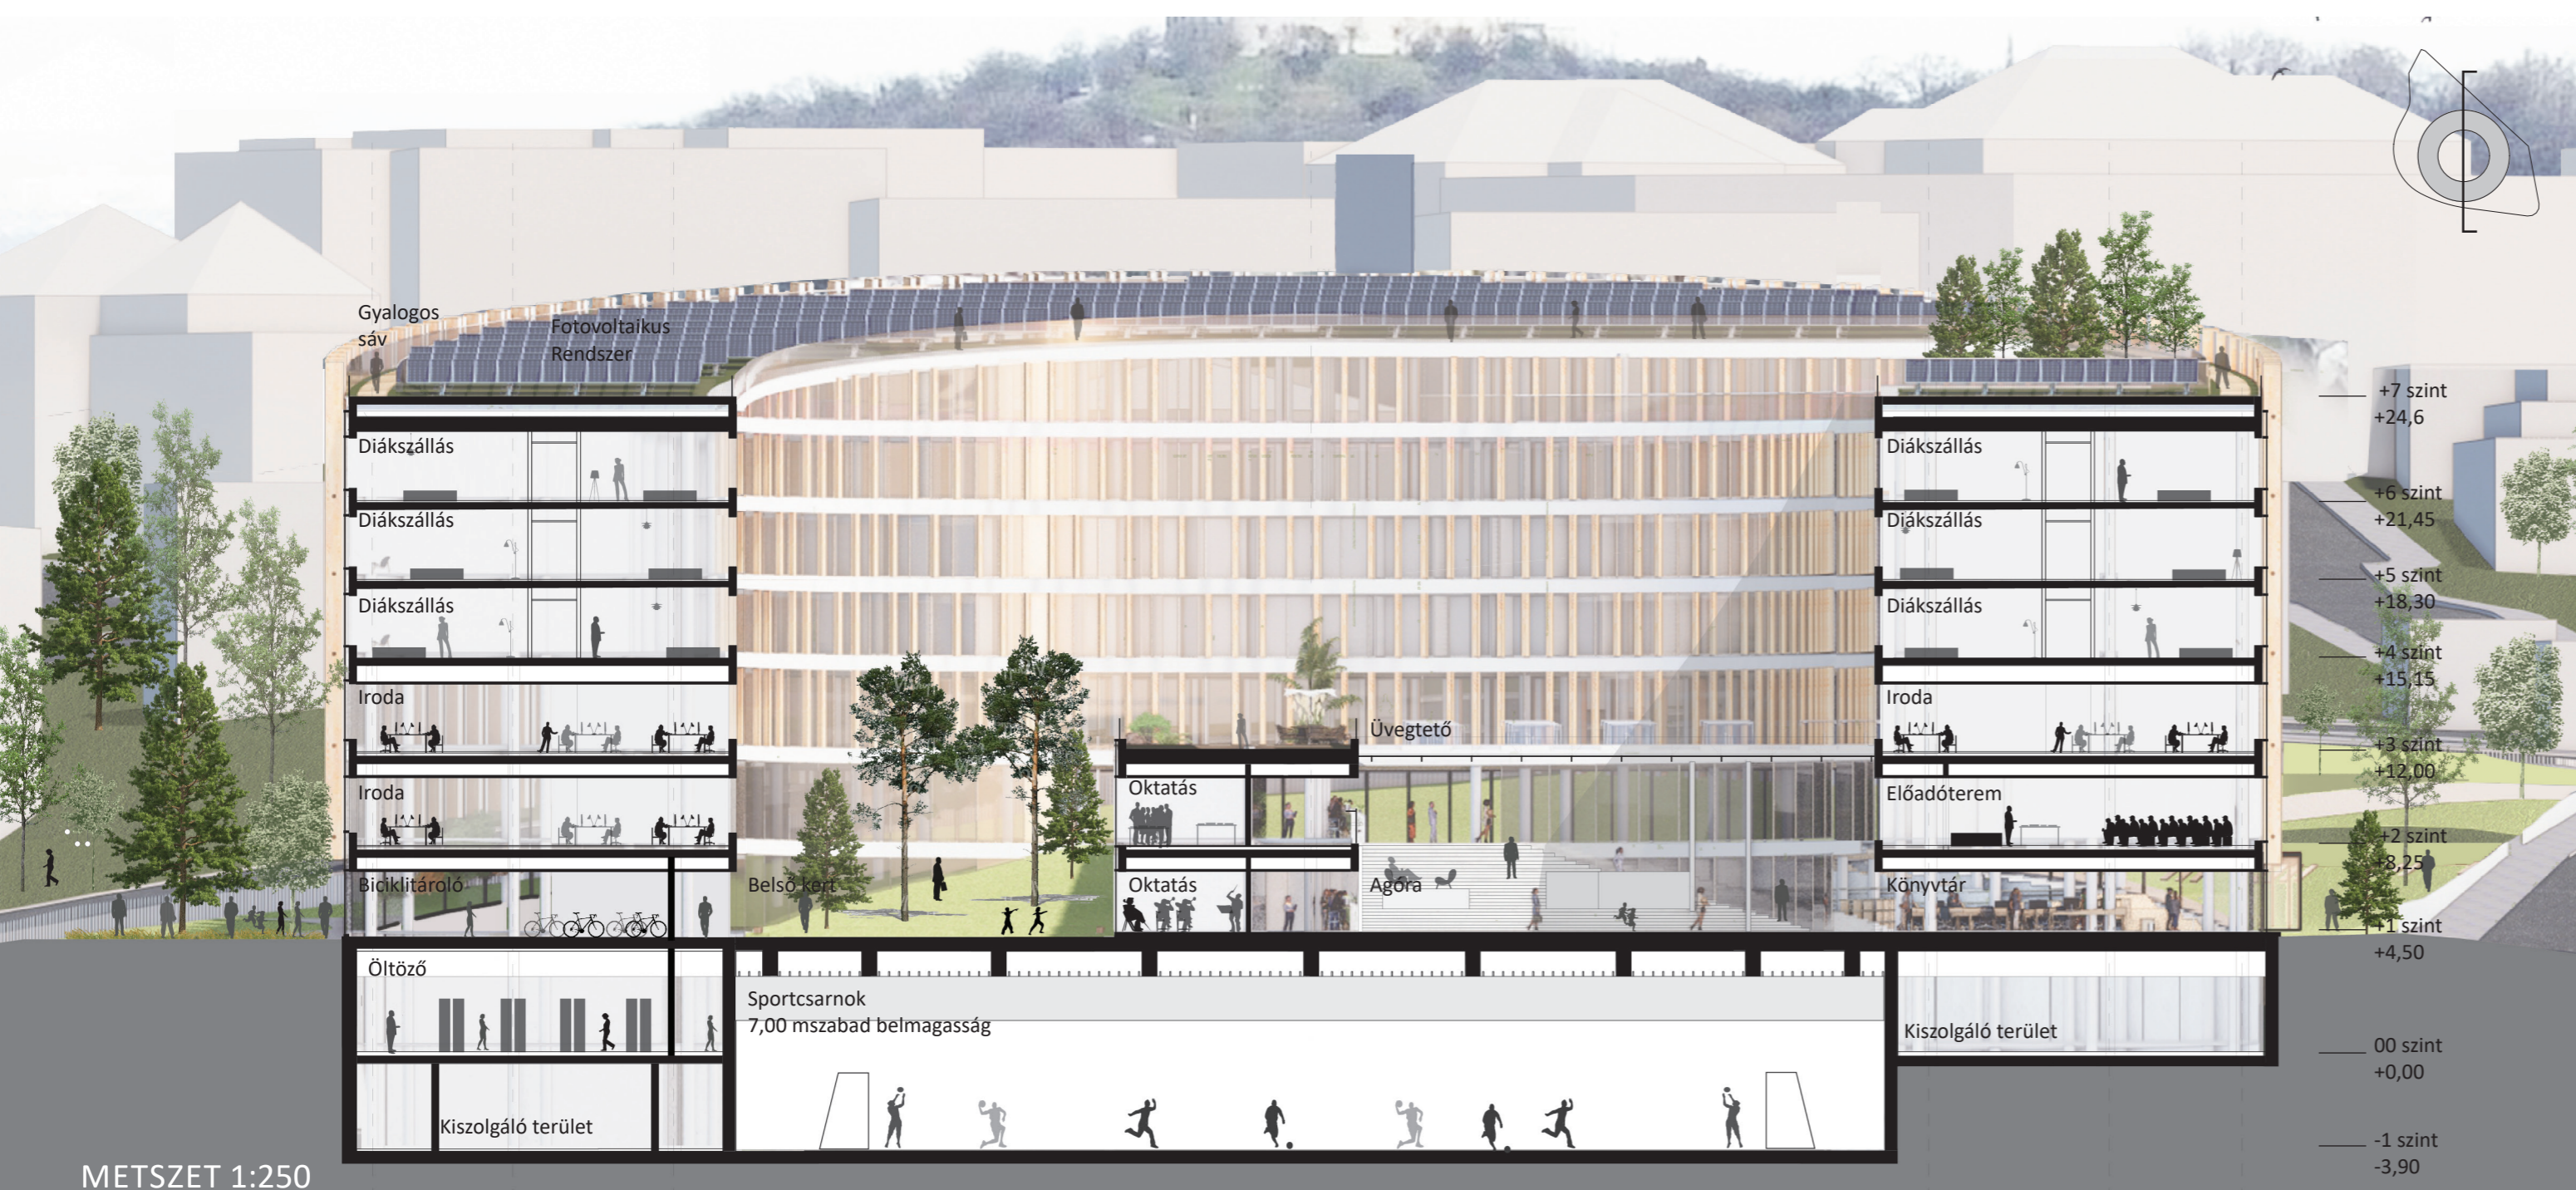

METSZET 1:250

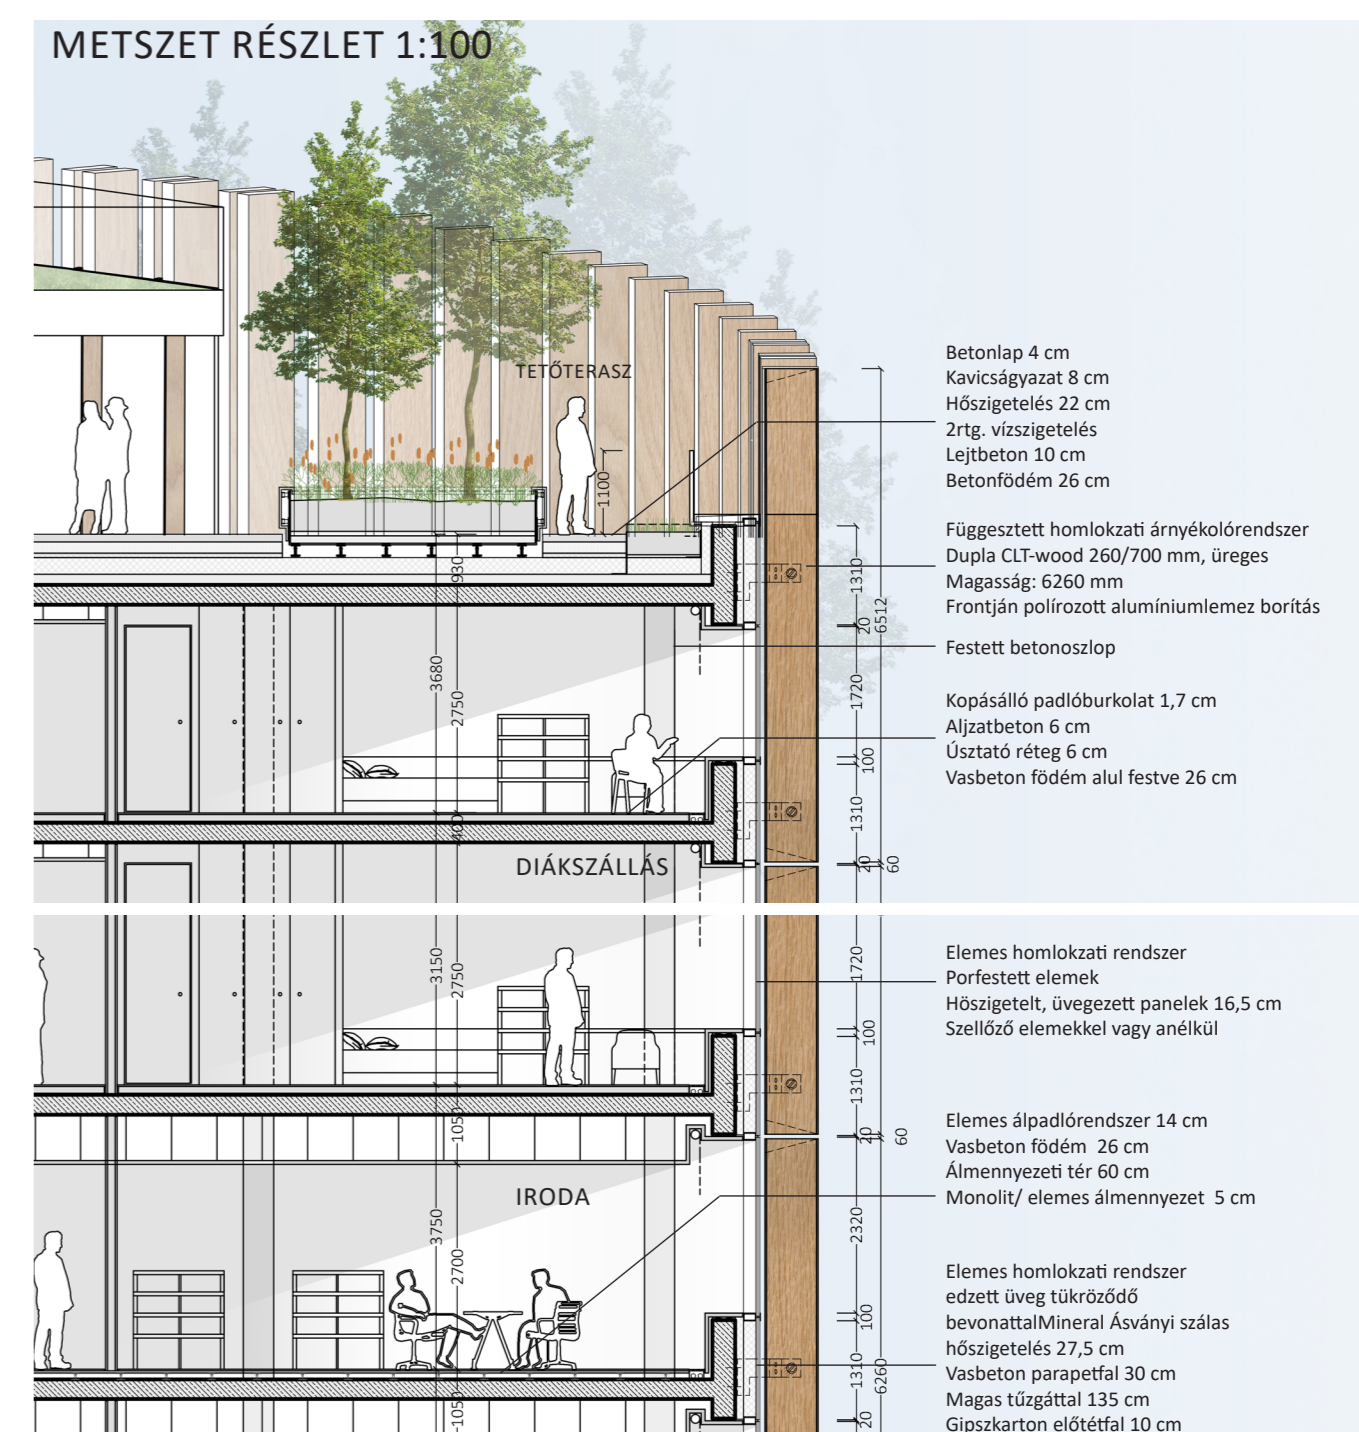

METSZET RÉSZLET 1:100