




érkezés/öltözés háza részletrajzok m1_18

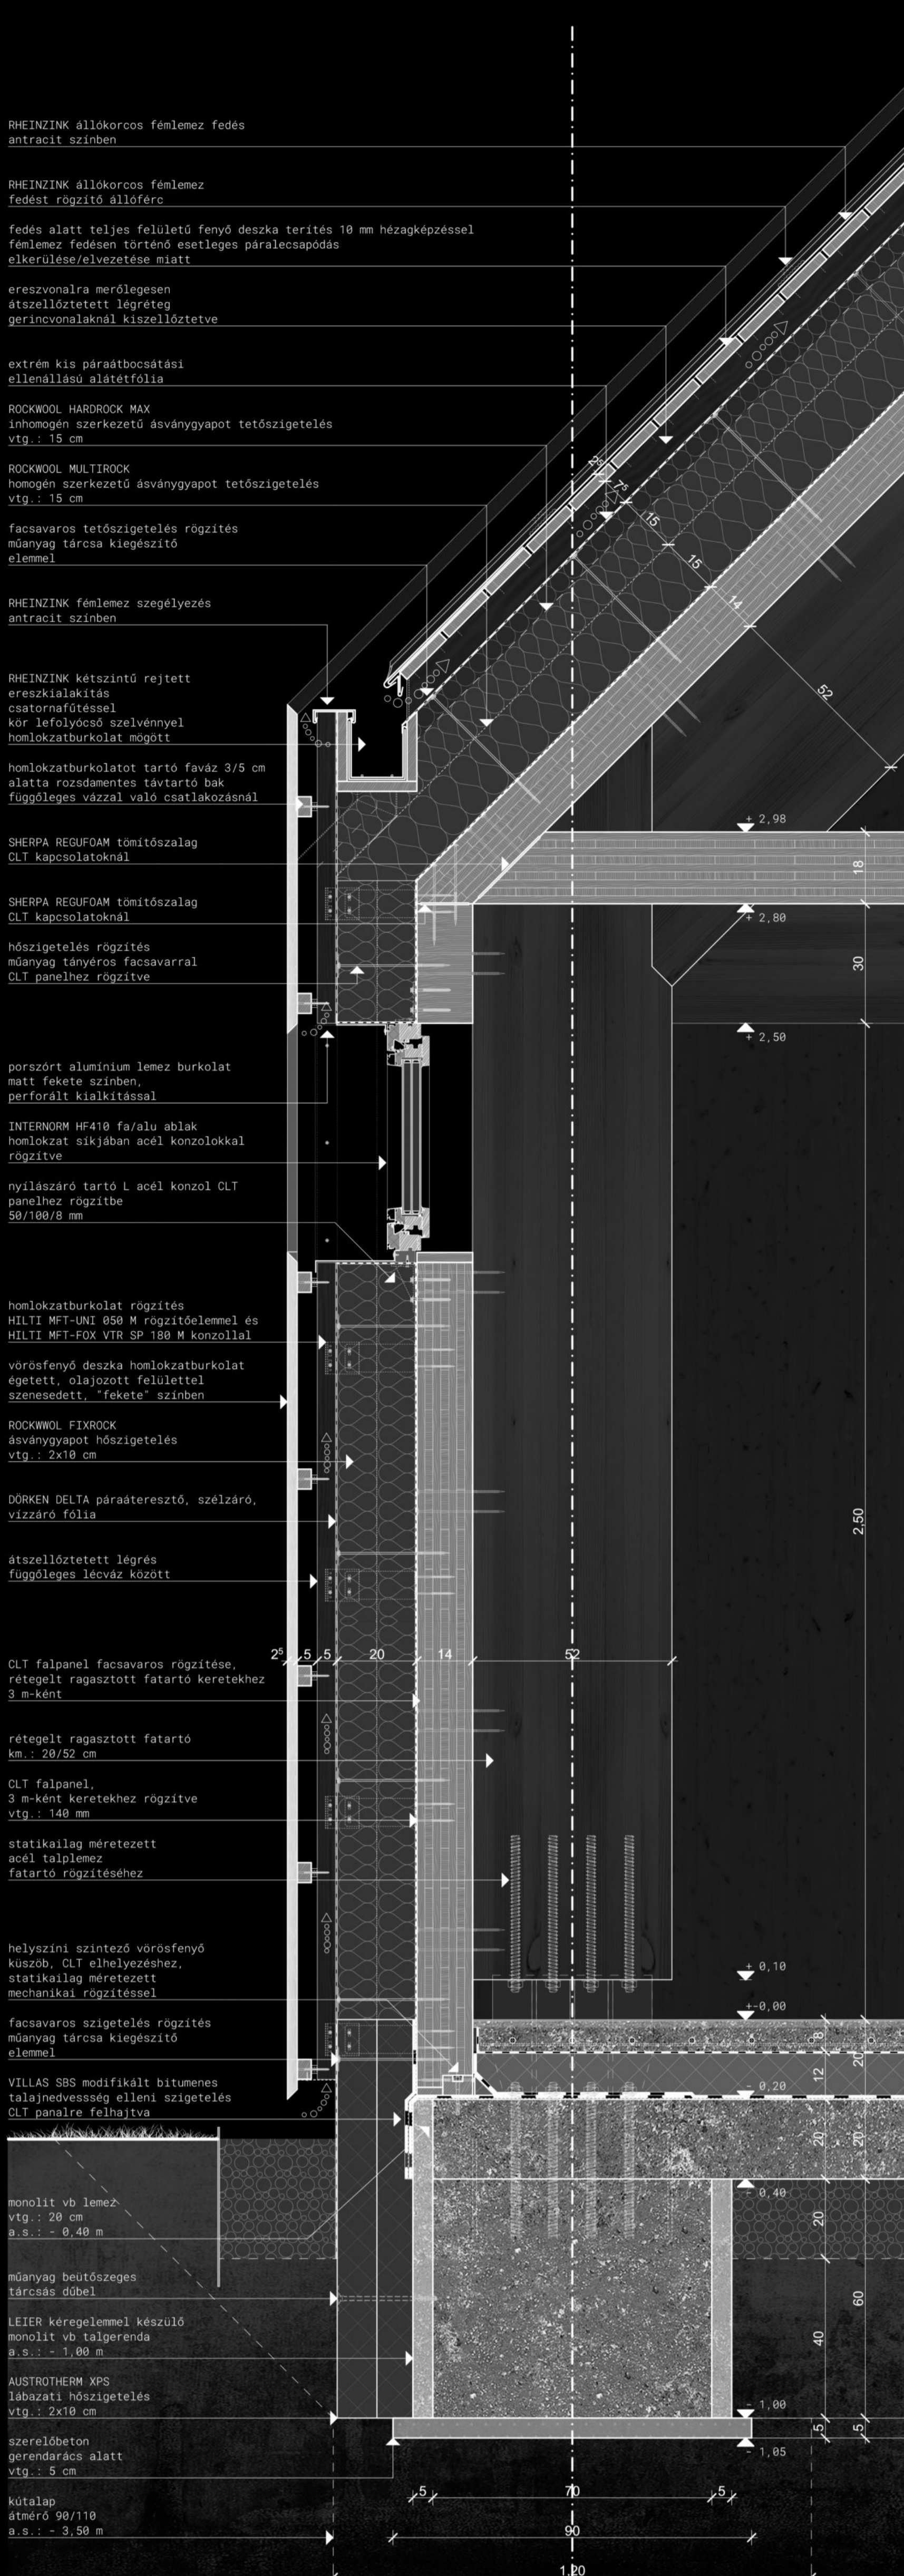

E/O_01

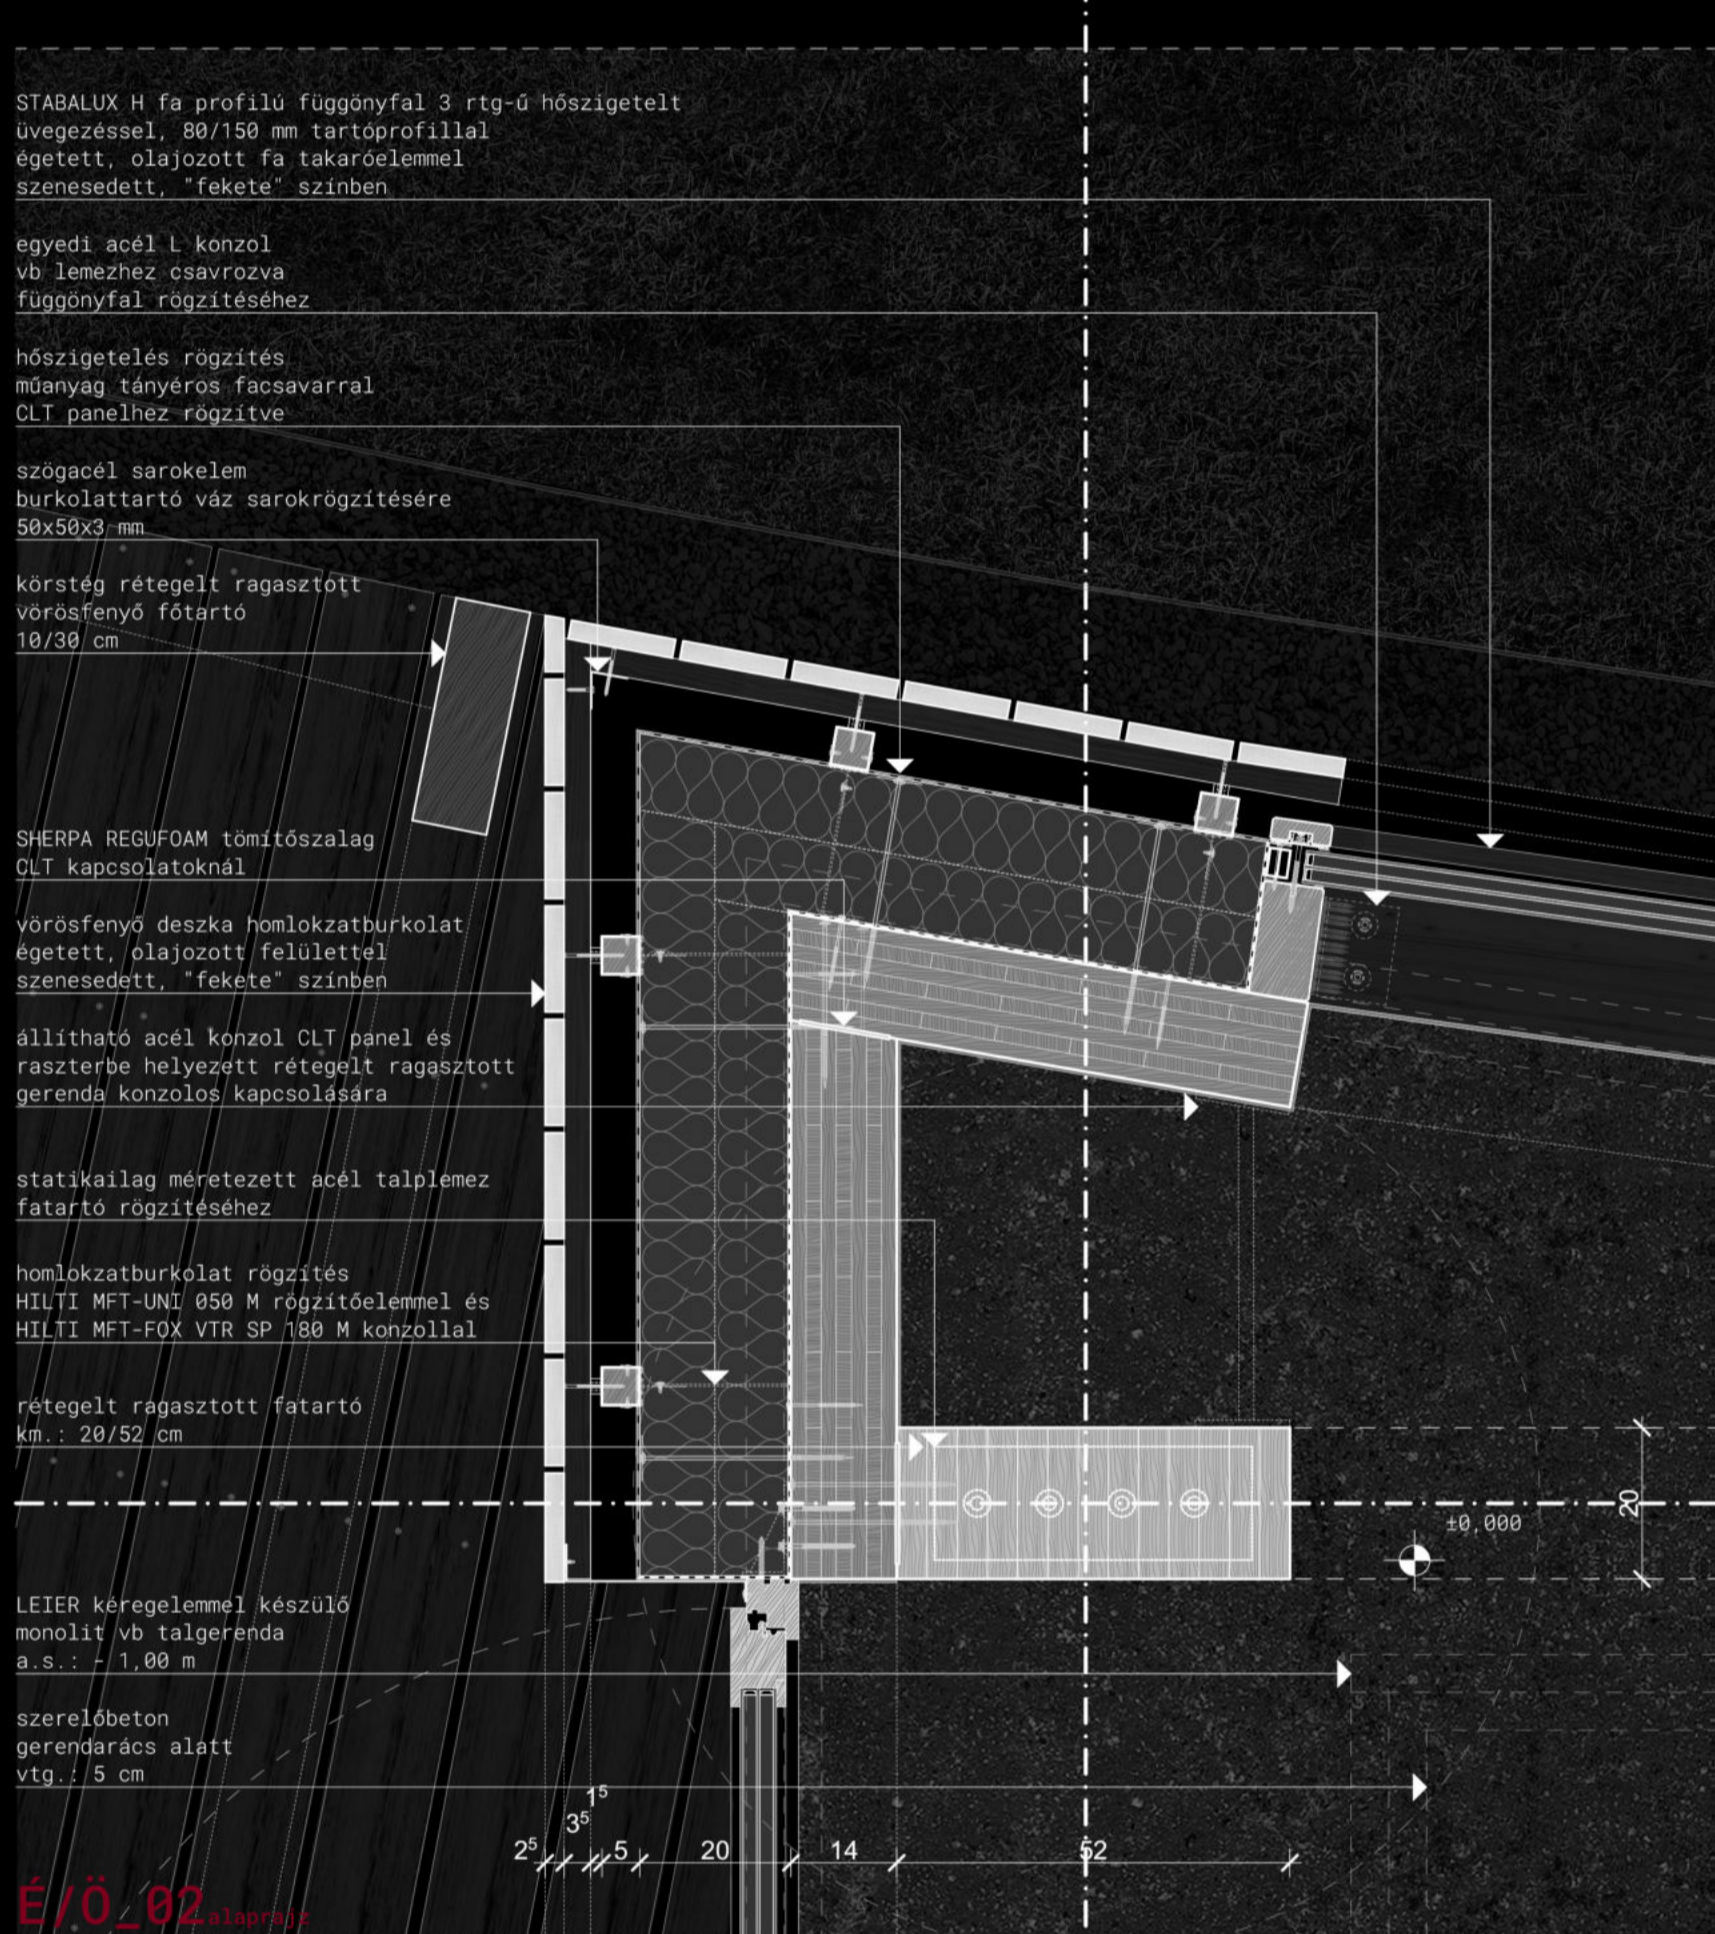


E/O_02

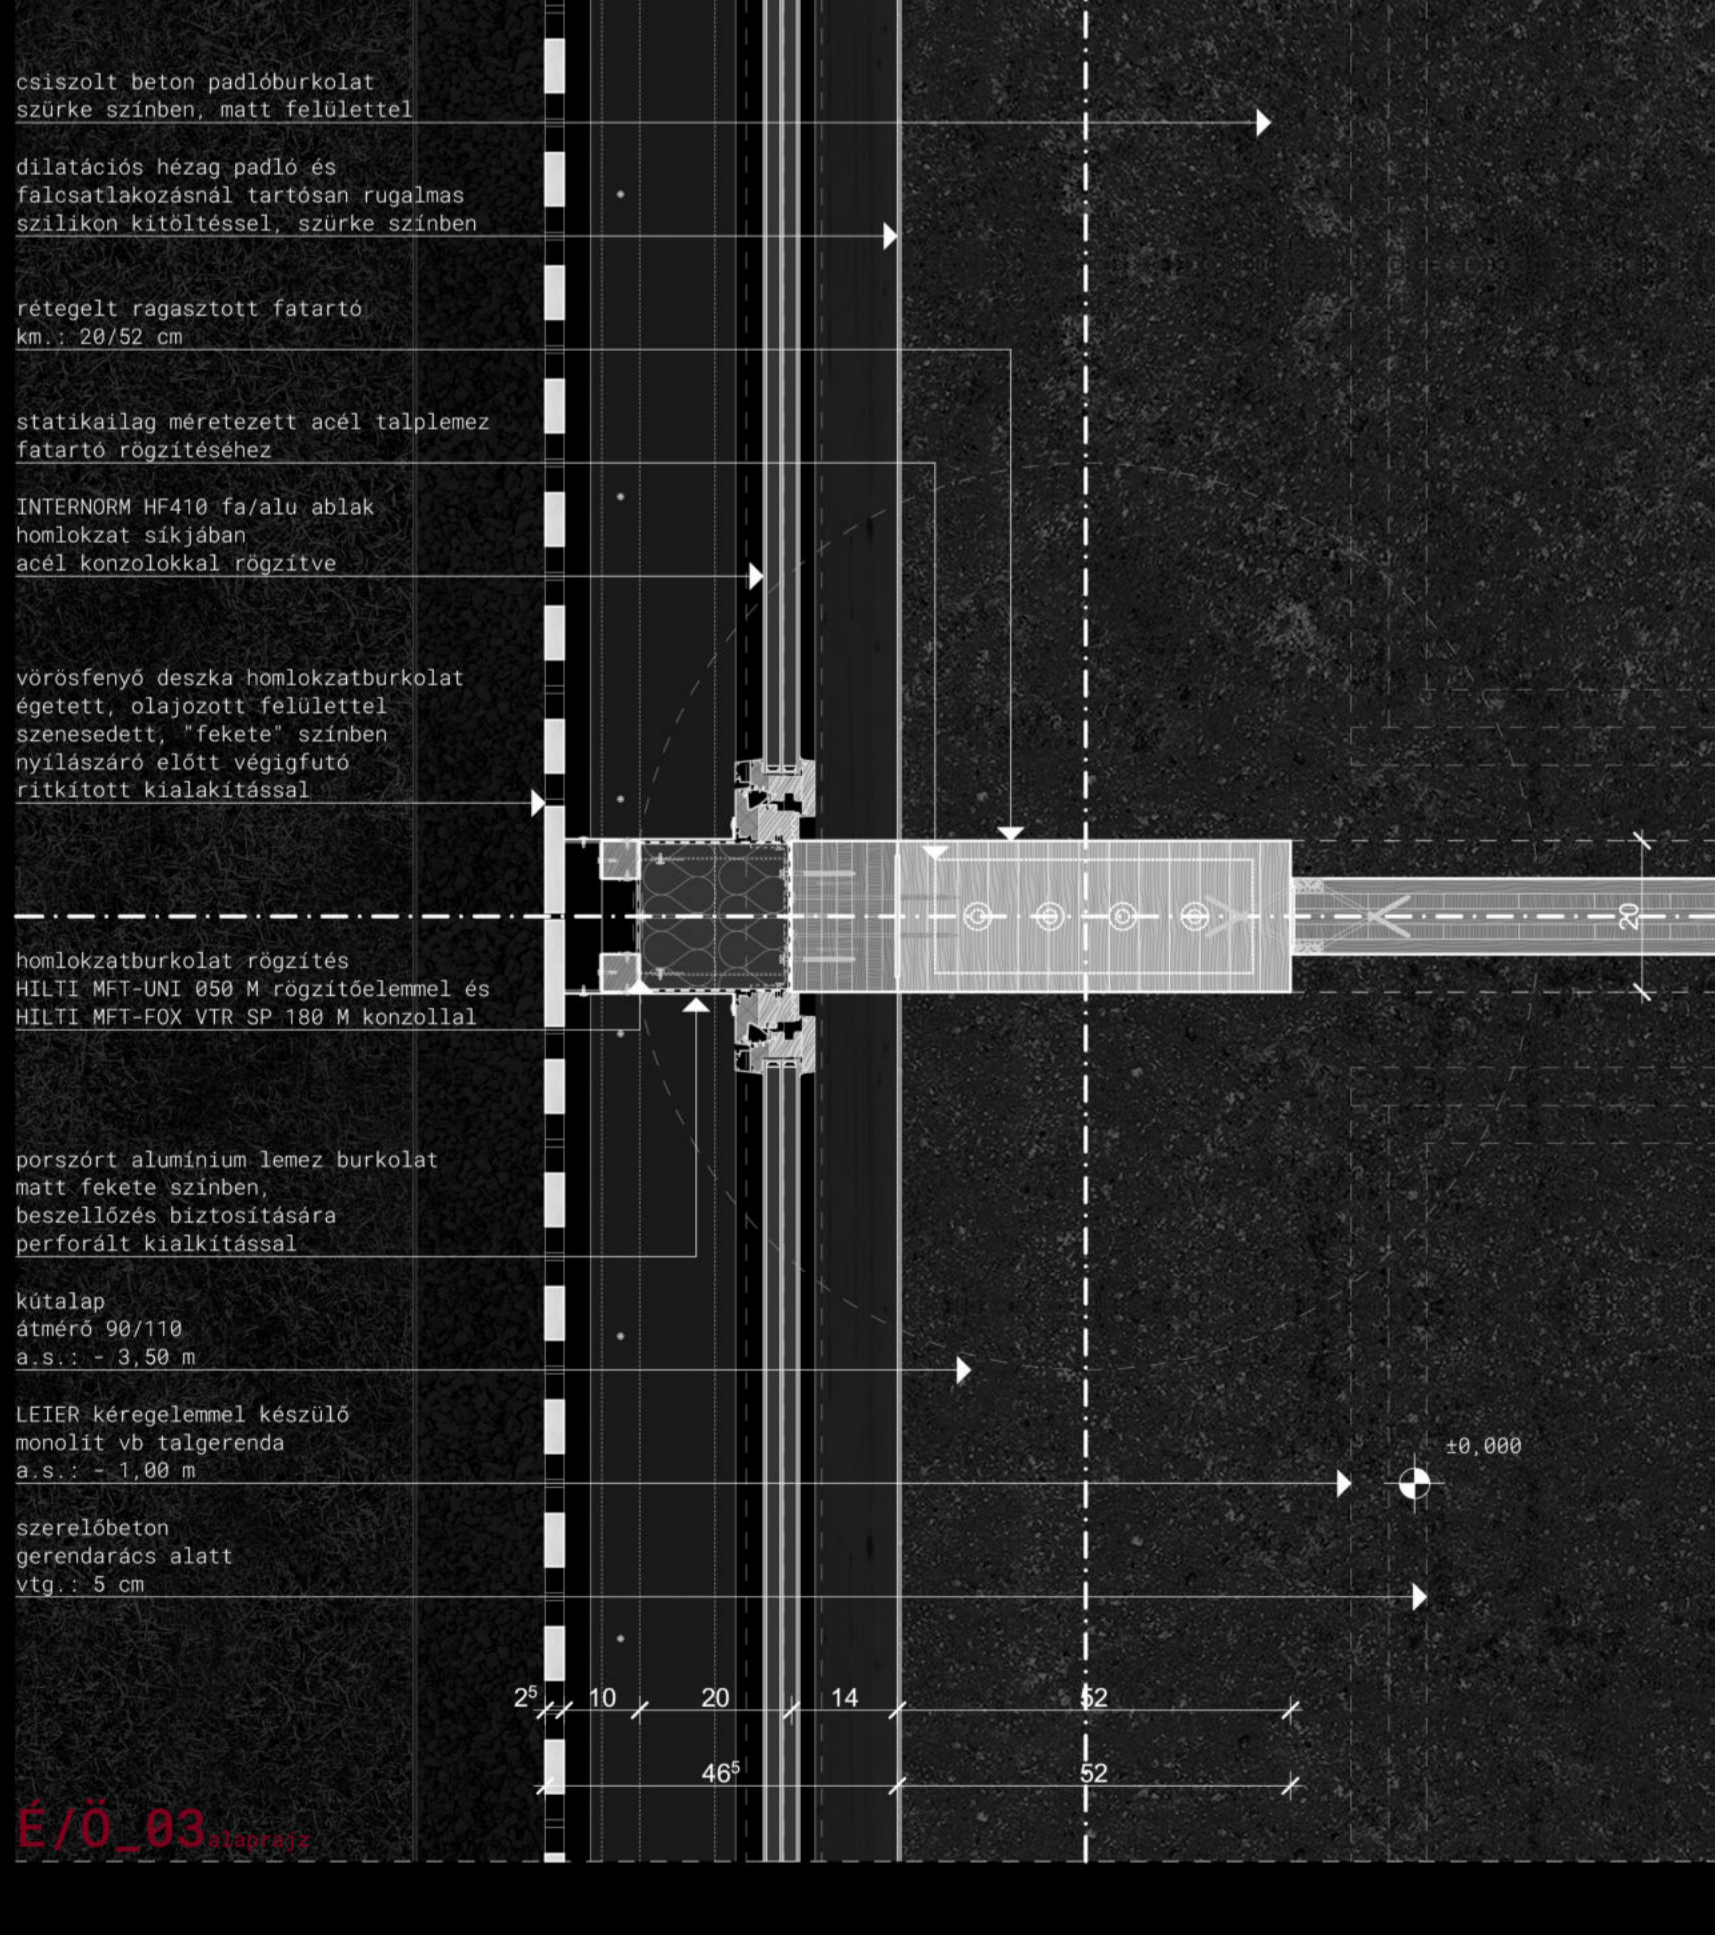


E/O_03


szaunázás háza részletrajzok m1_18

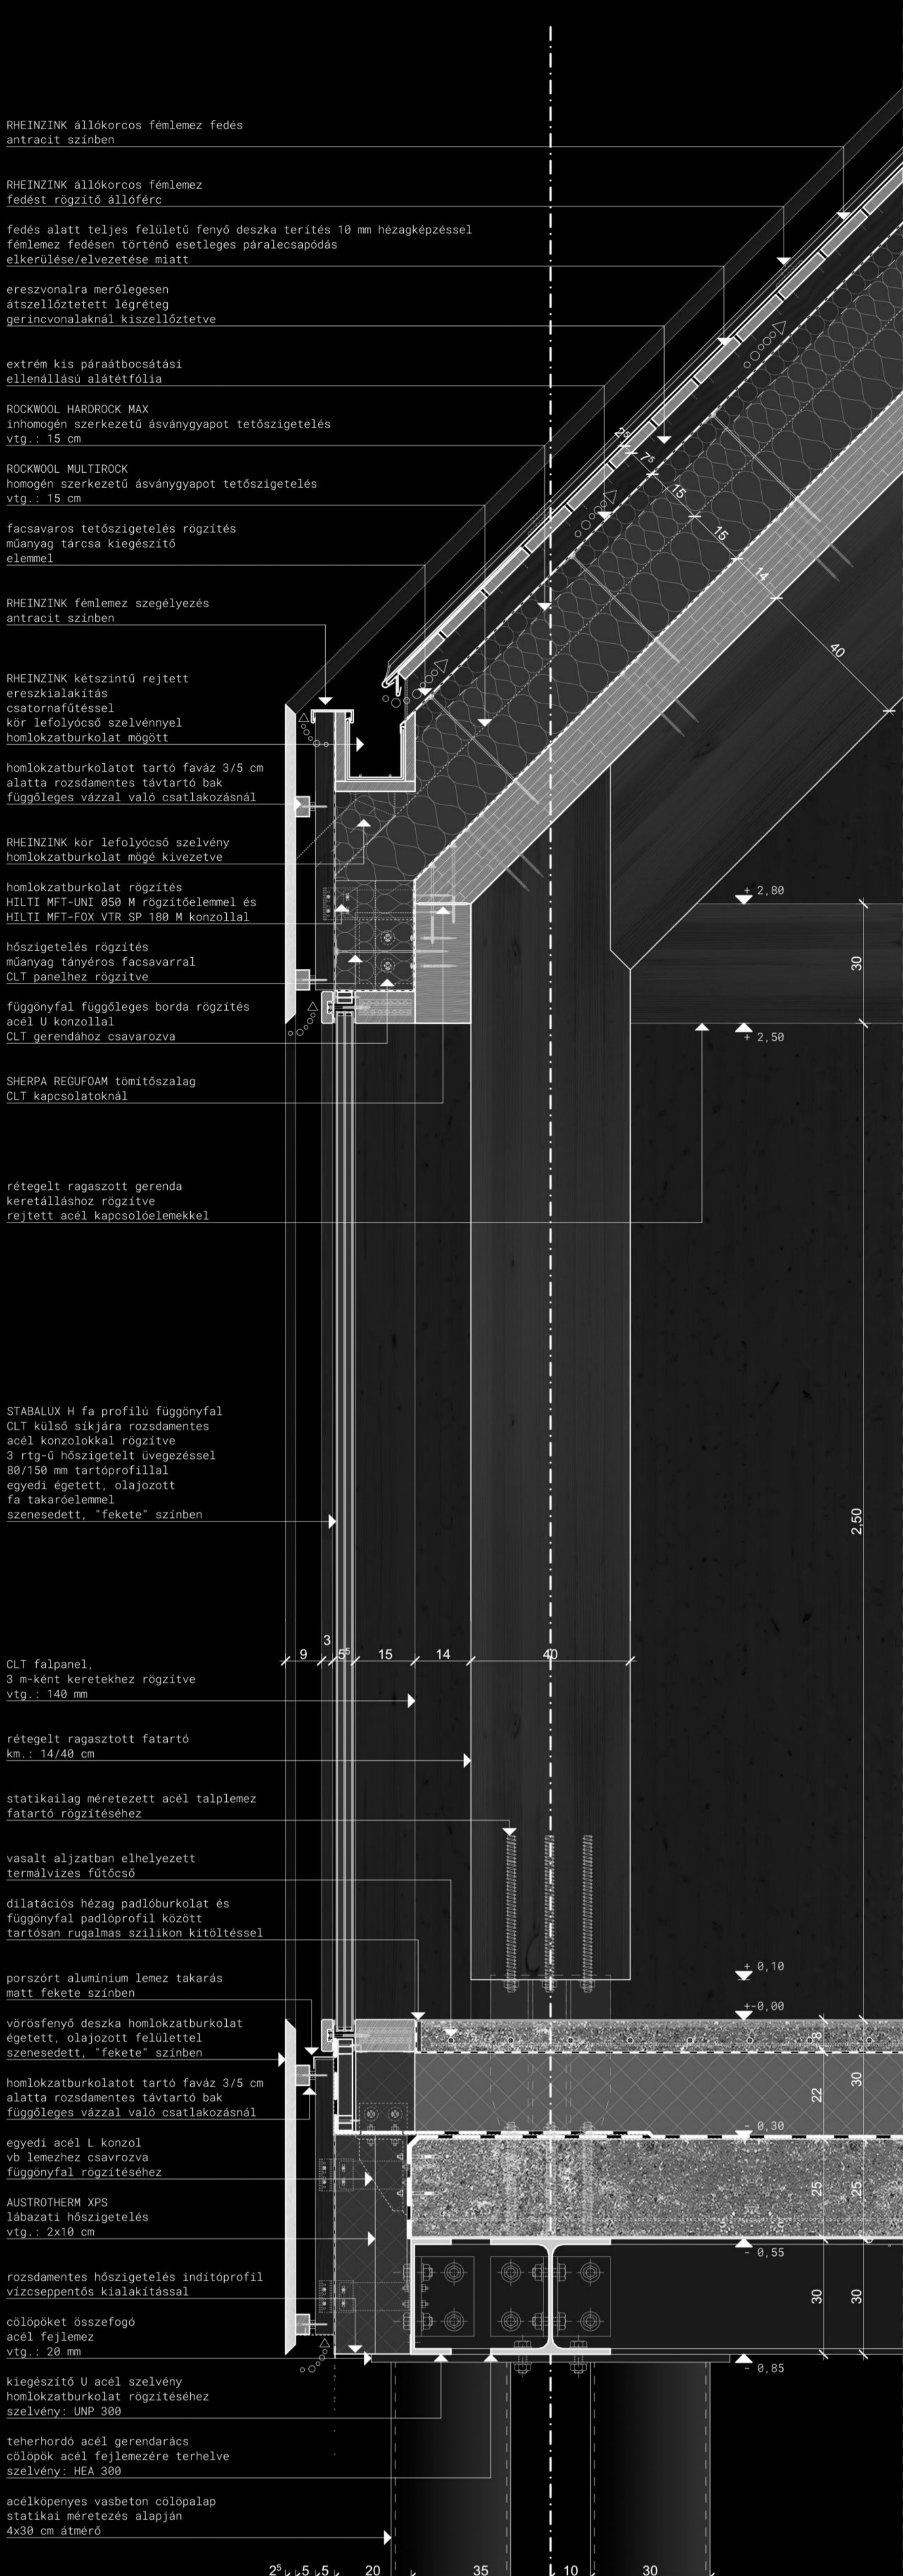

SZ_01

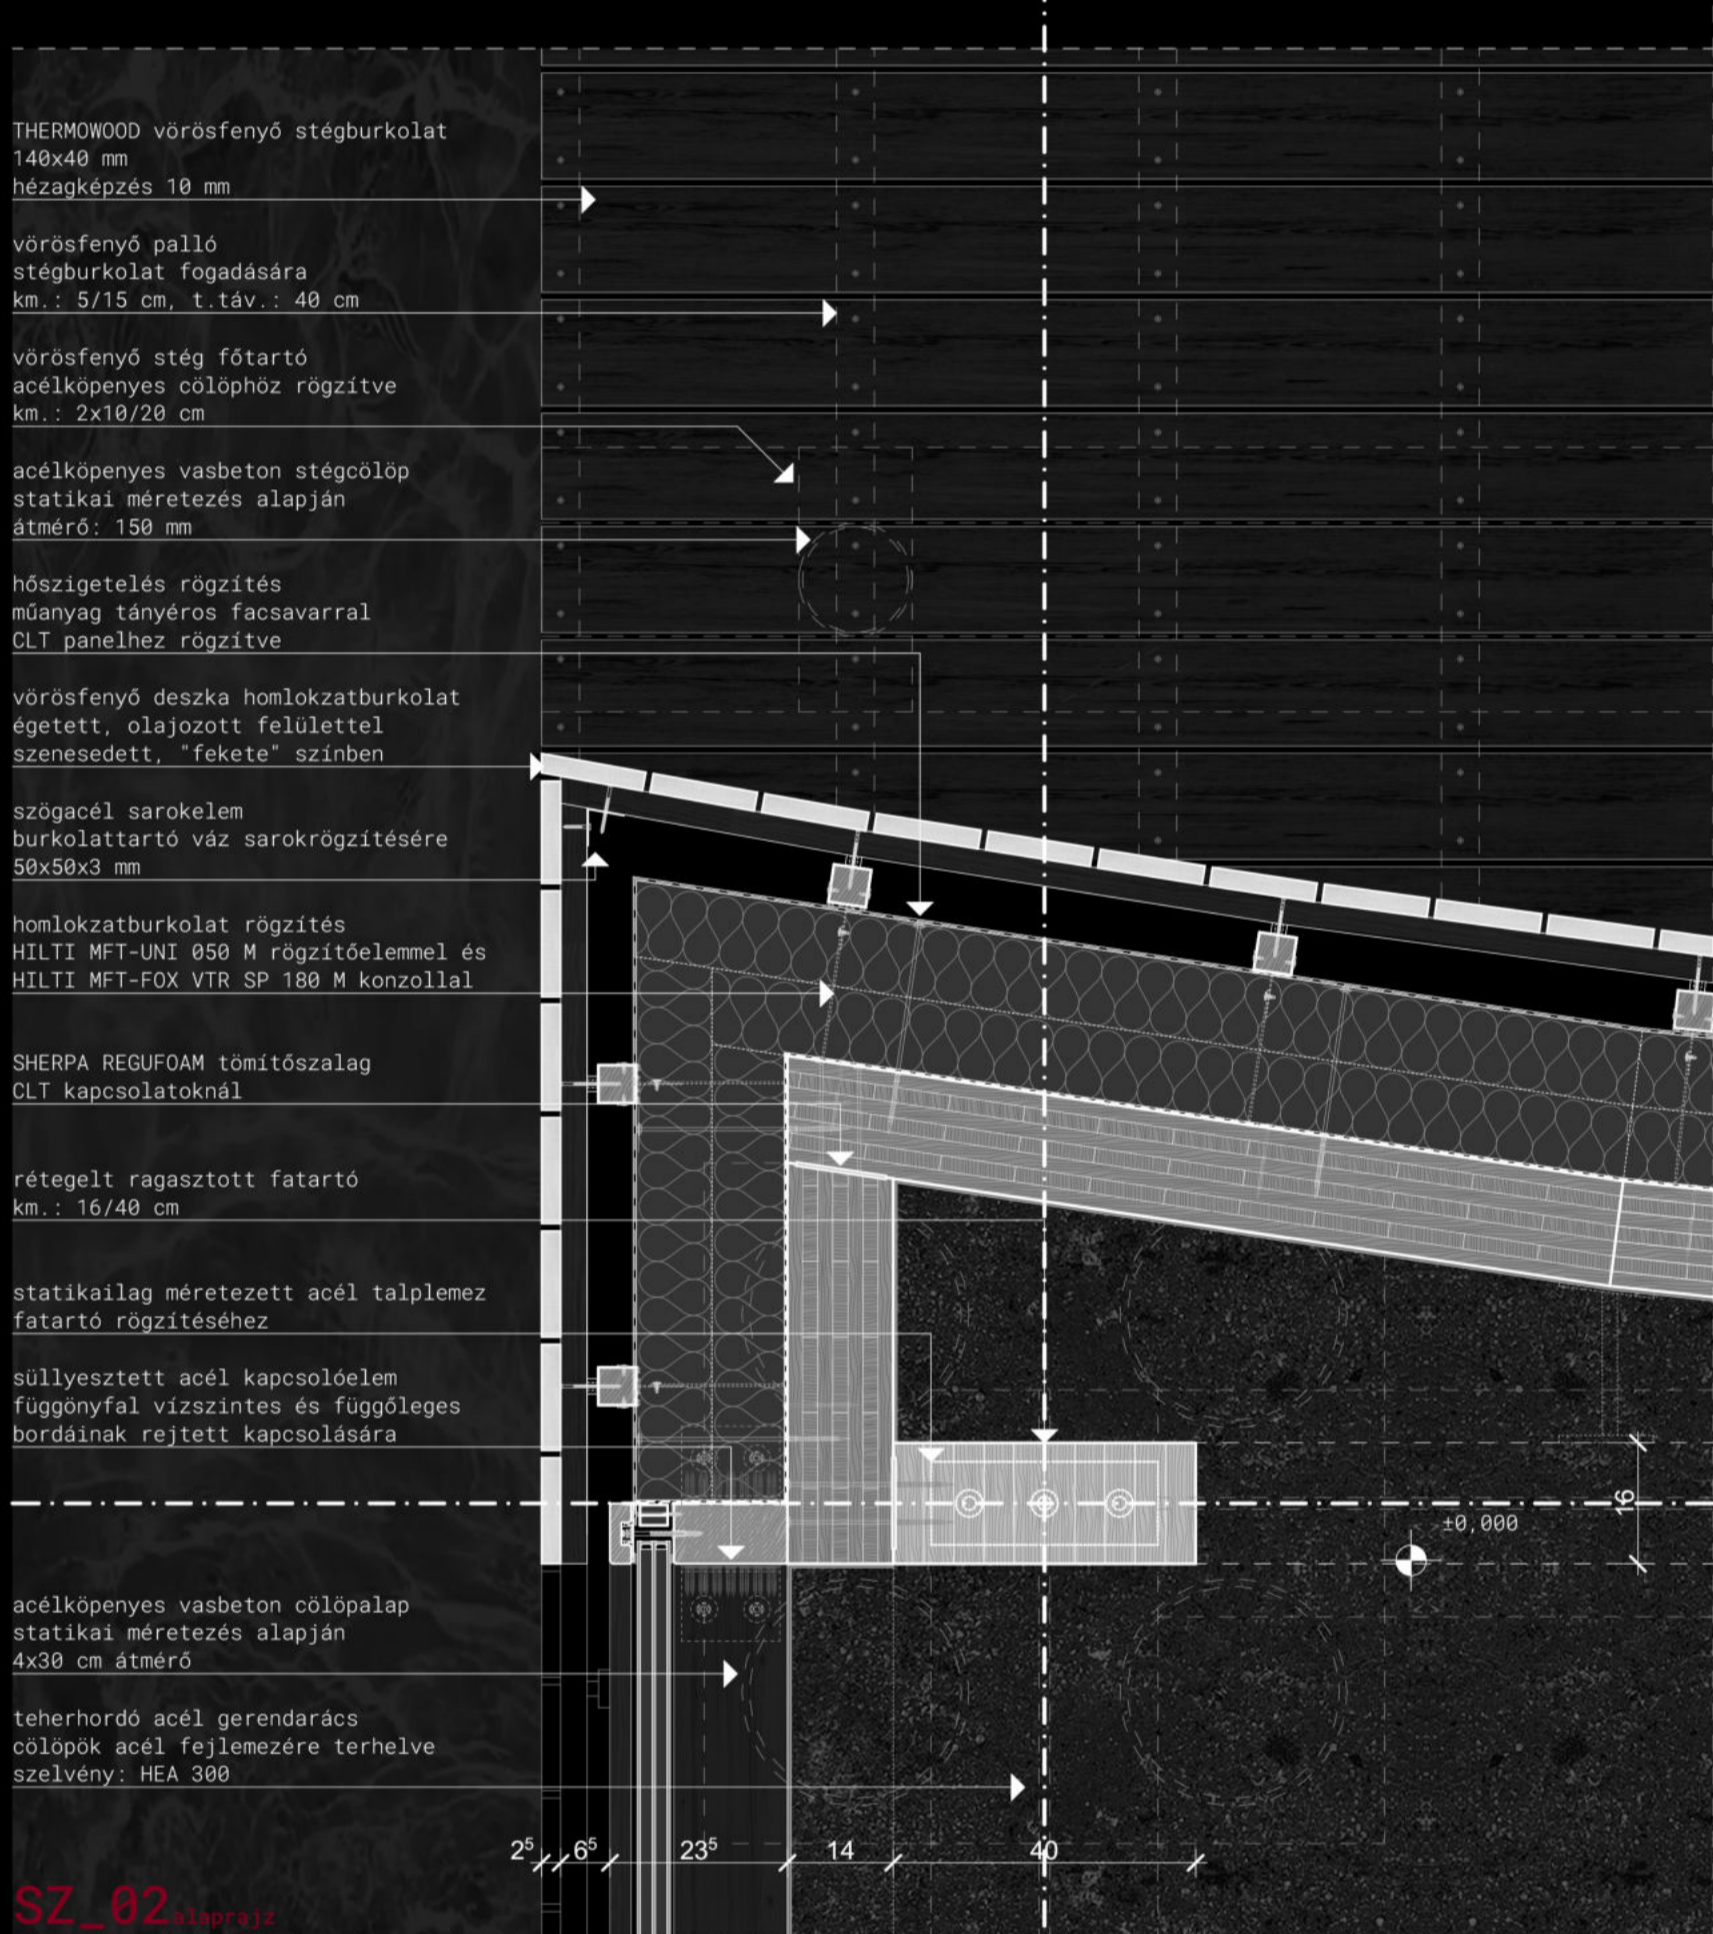


SZ_02

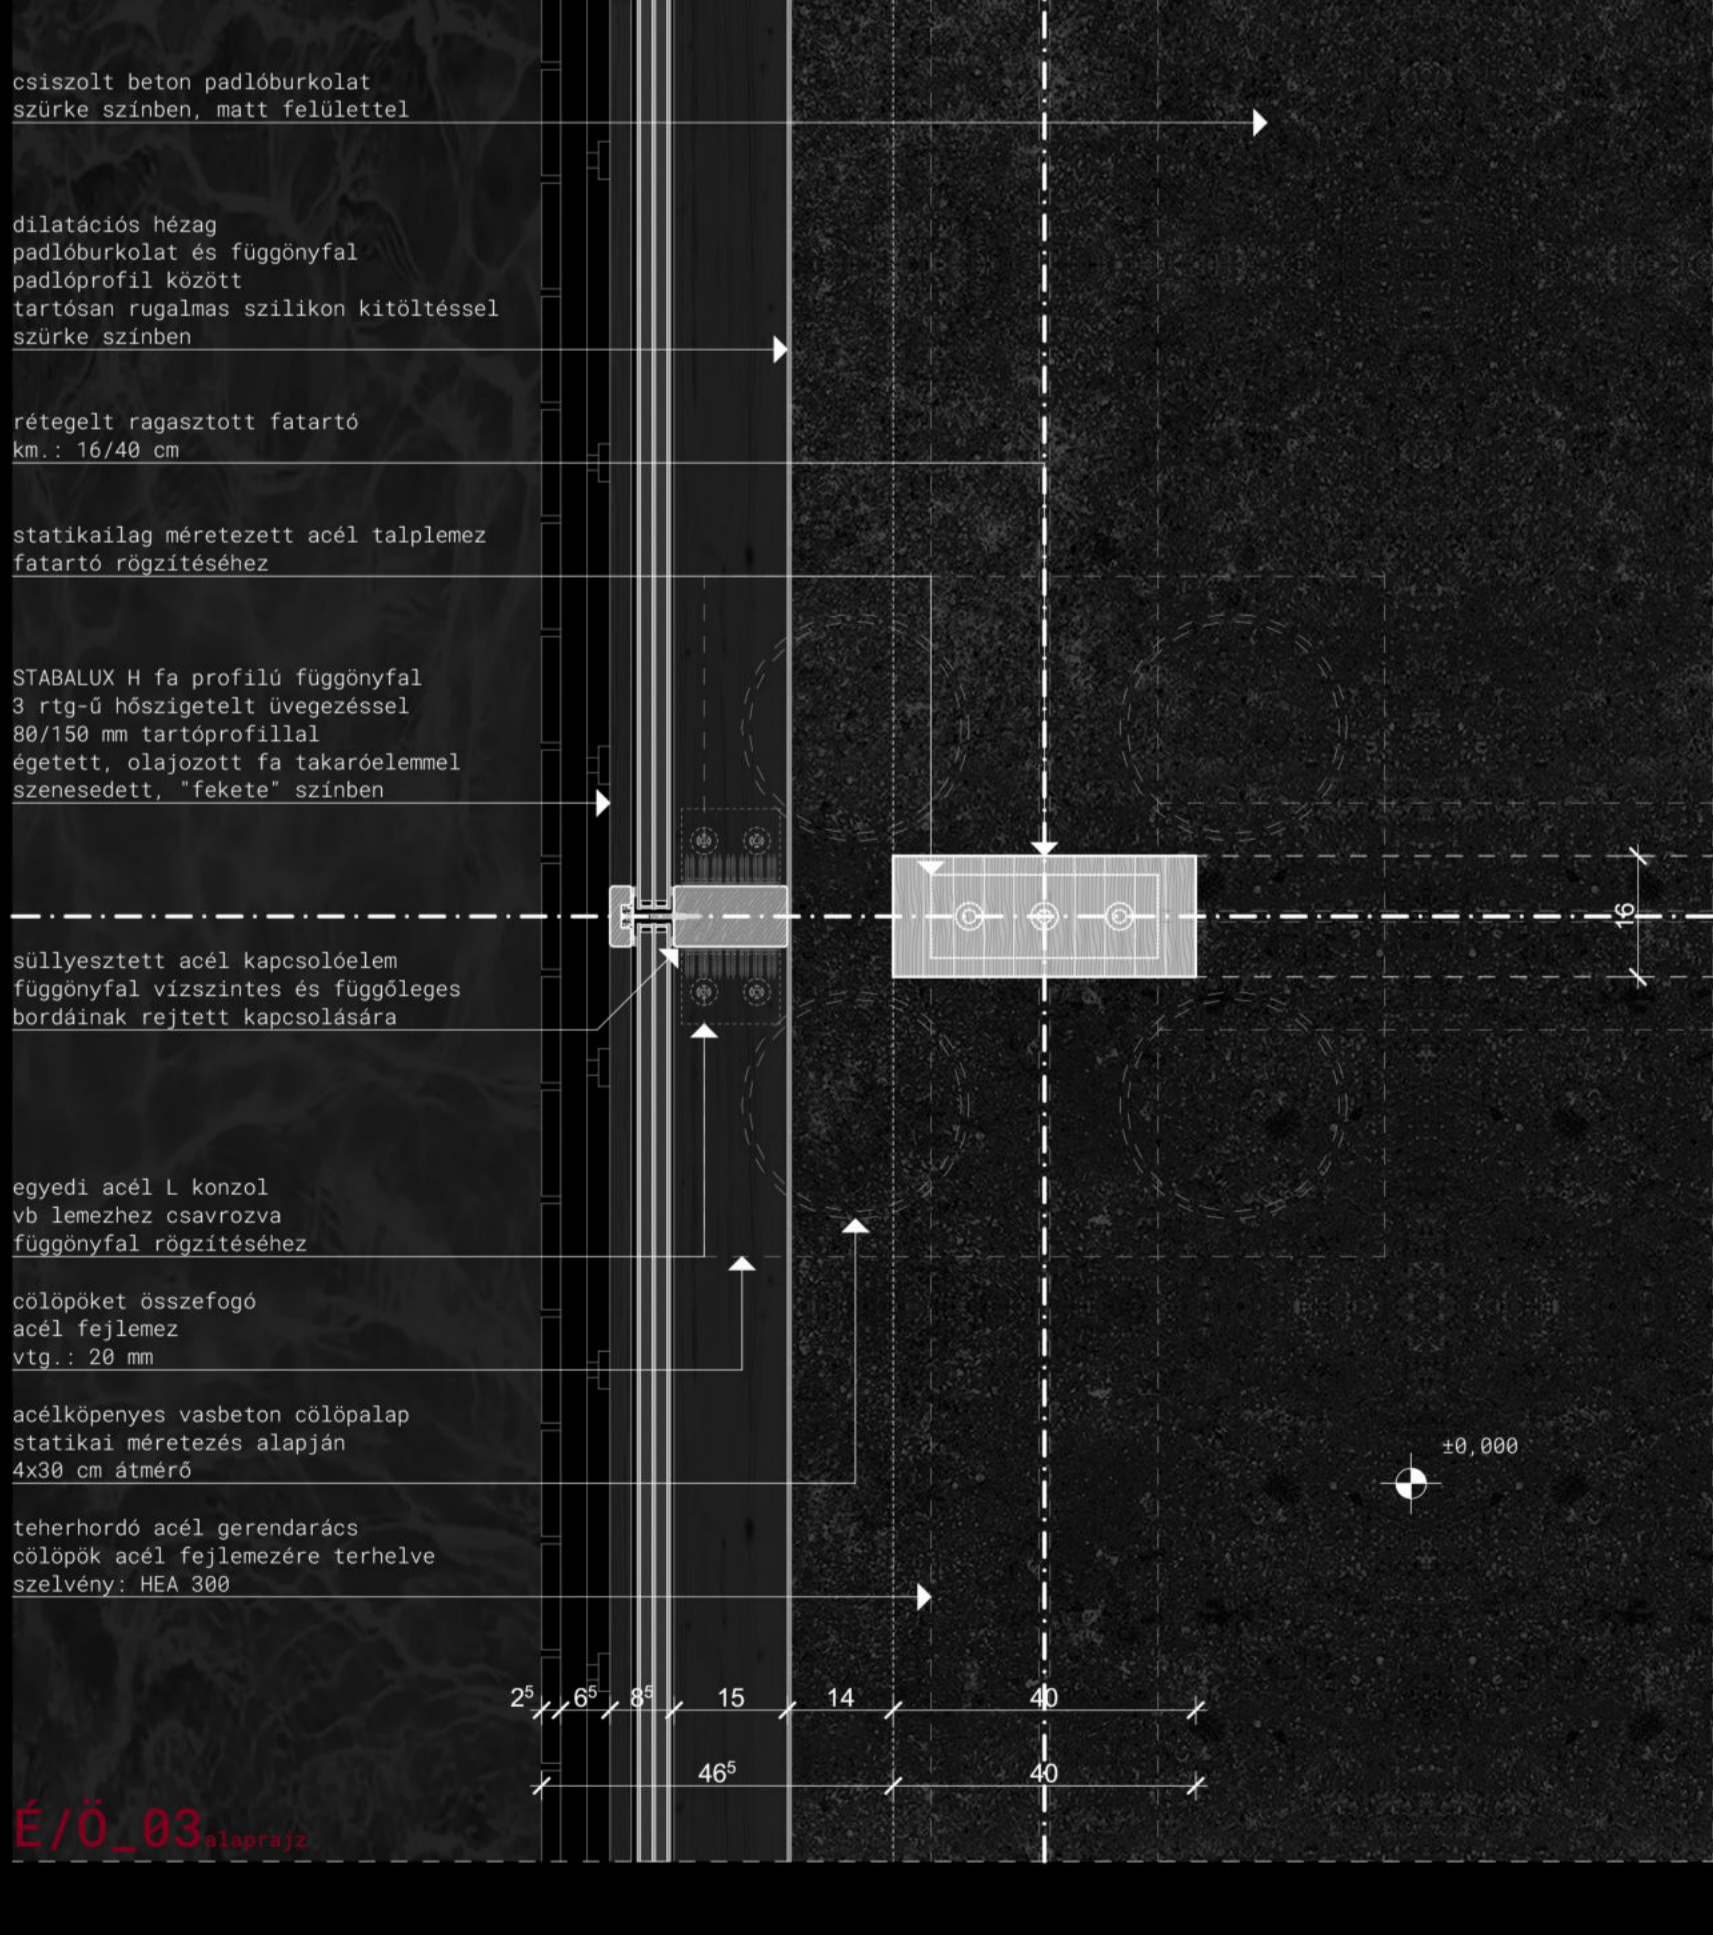


E/O_03

fürdőzés háza részletrajzok m1_18

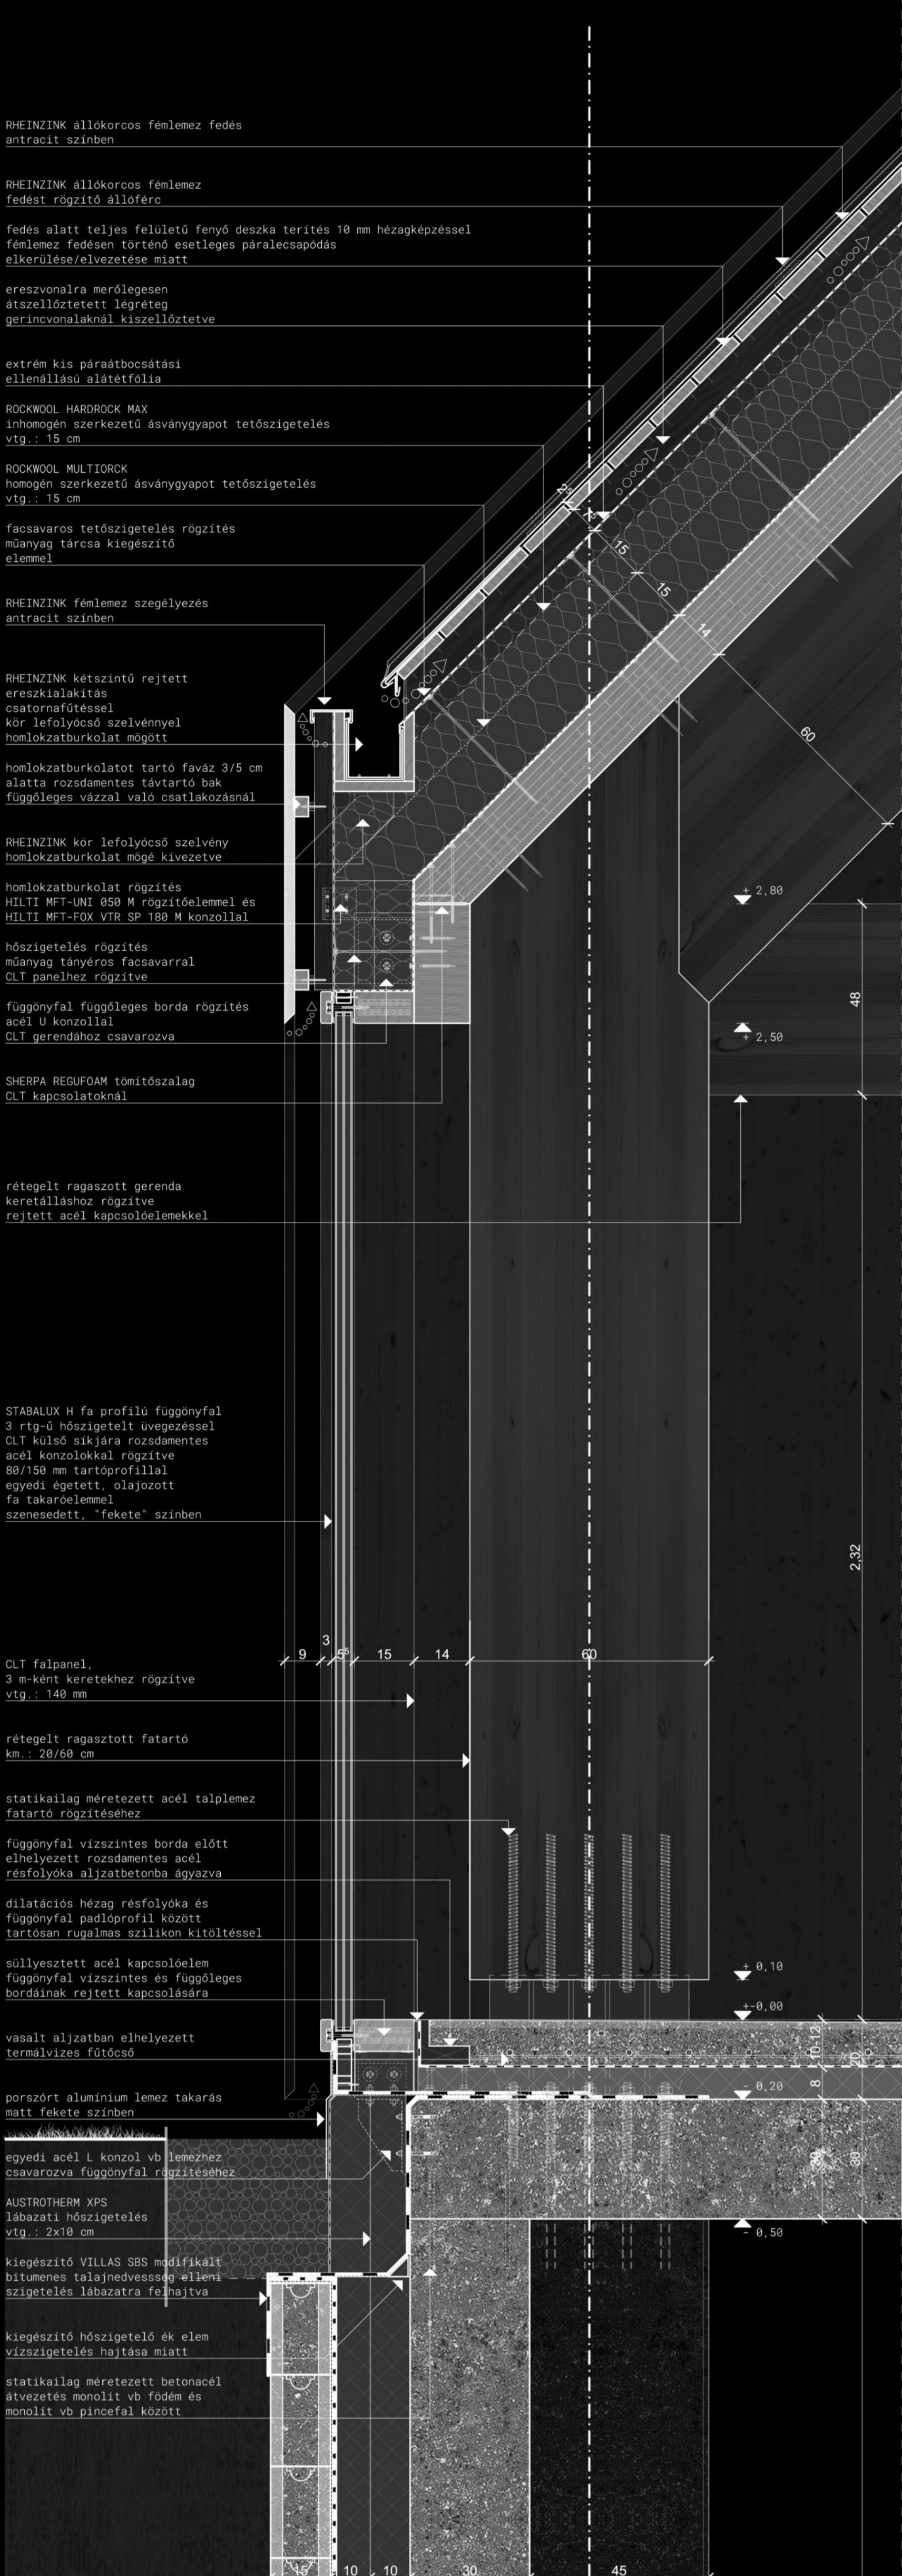

F_01

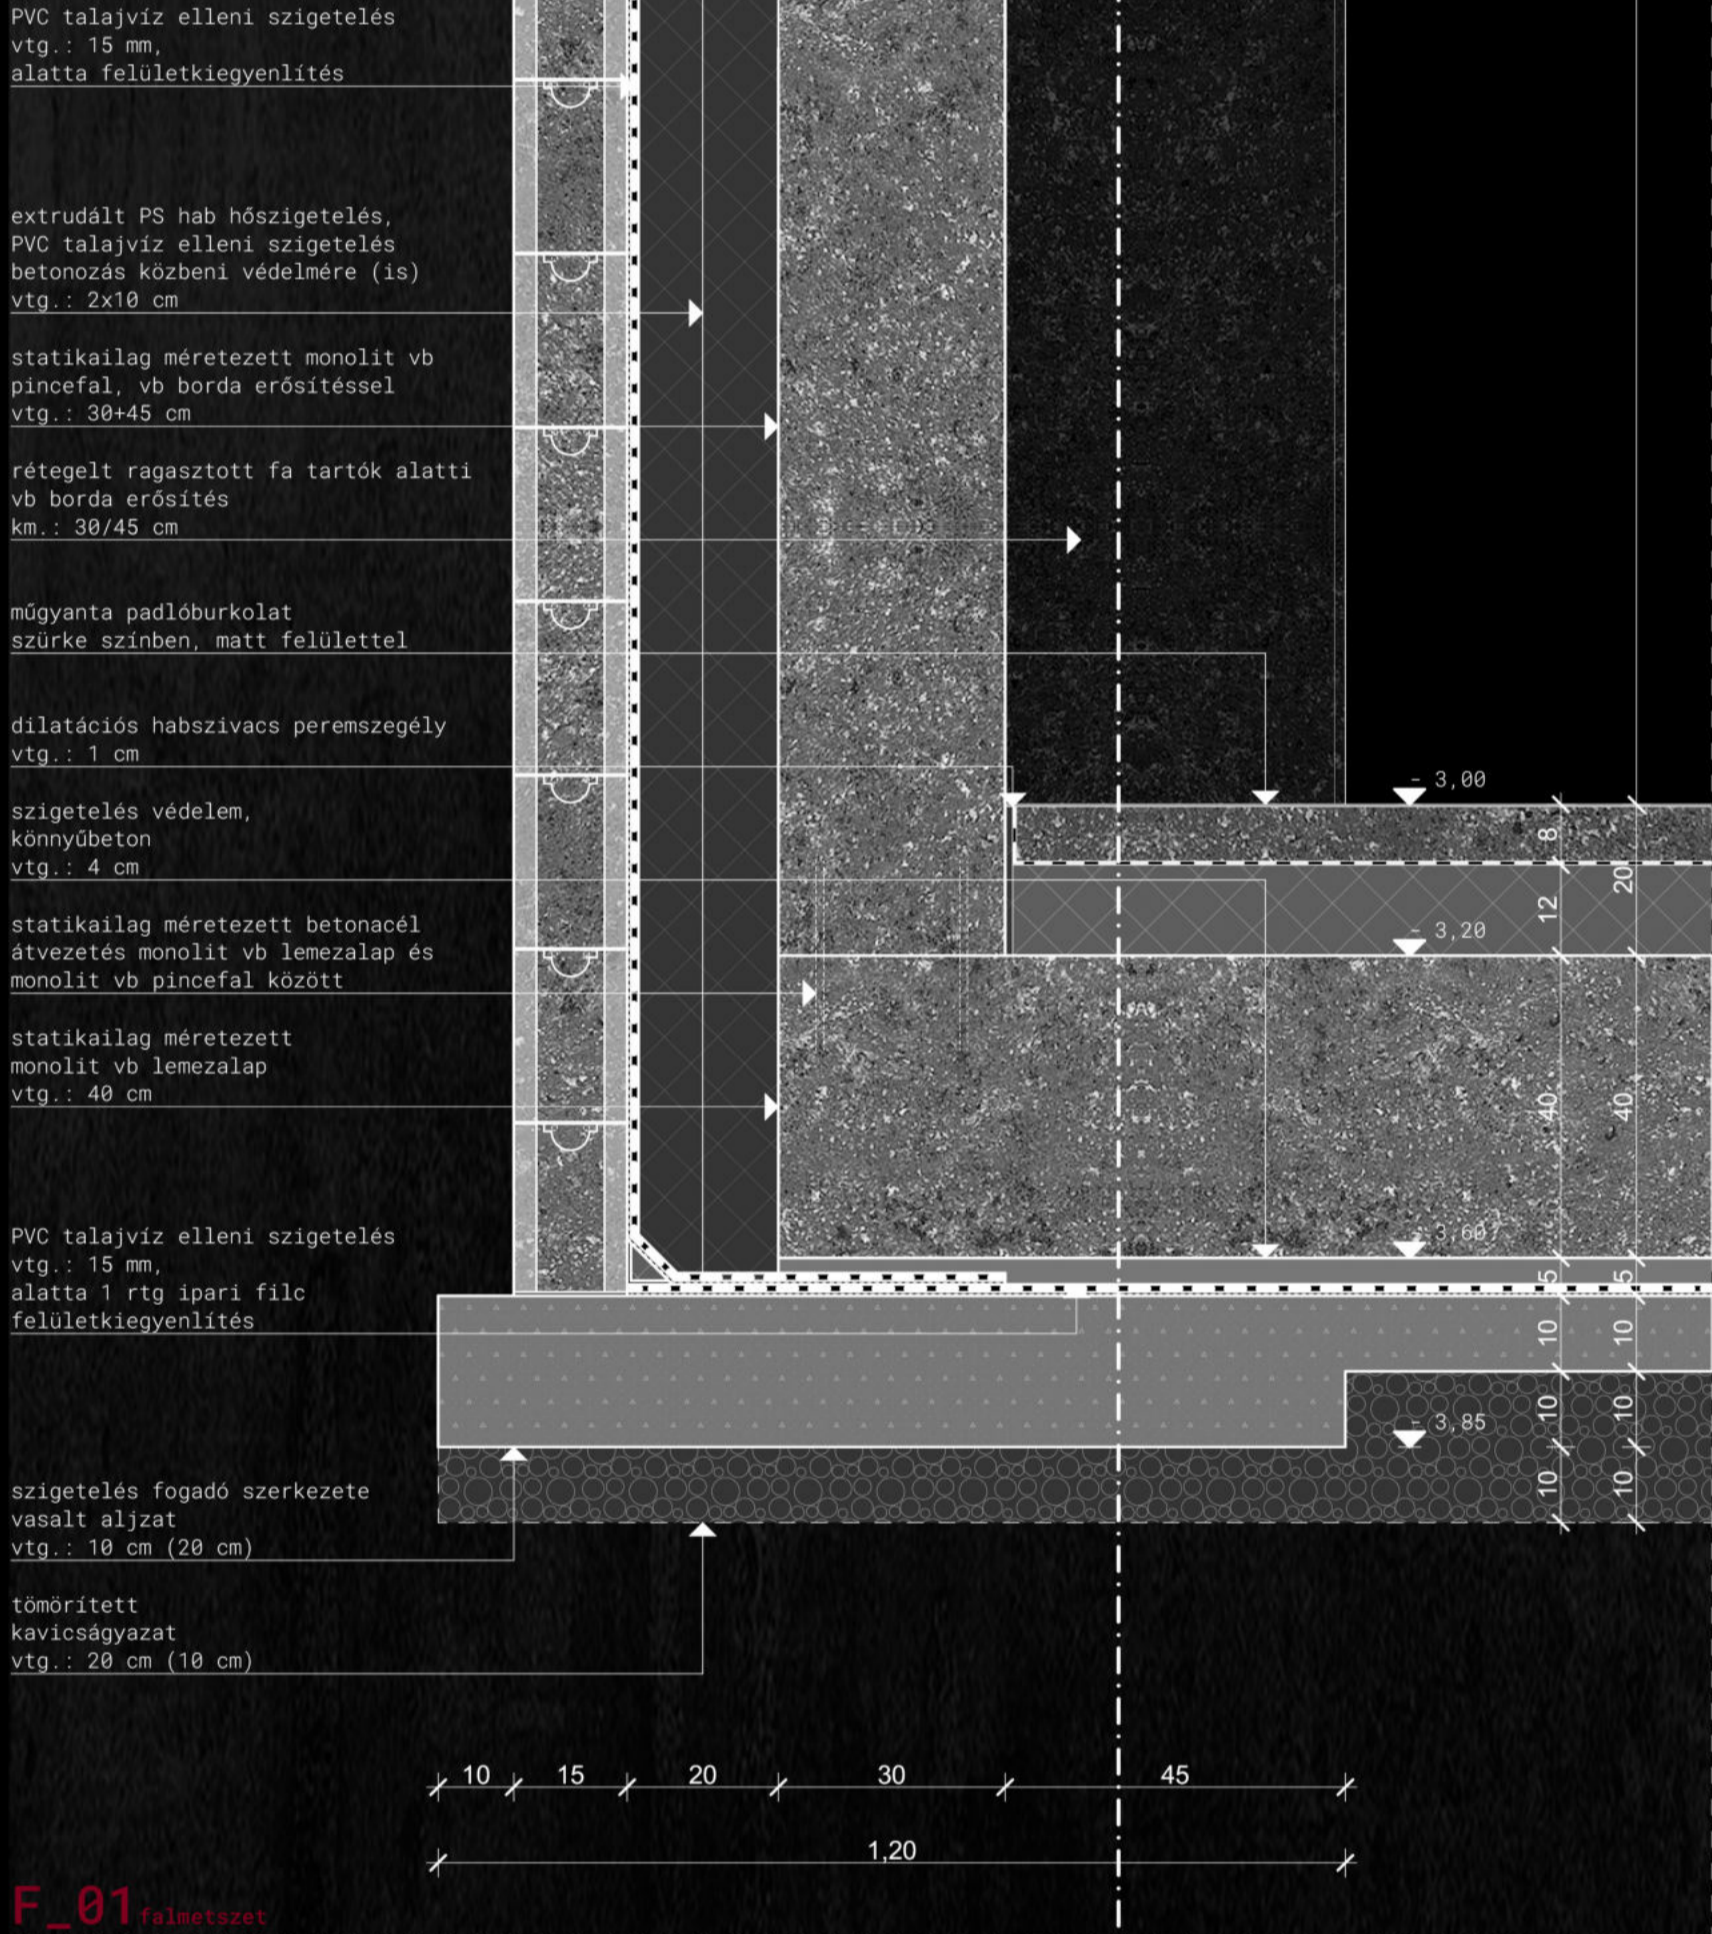

F_02

alkalmazott rétegrendek:

Table listing construction layers (Rétegek) for different parts of the building, including materials like concrete, insulation, and structural elements.