déli_homlokzat_m1_100

keleti_homlokzat_m1_100

TETŐFEDÉS
RHEINZINK
állókorcos fémlemez fedés
antracit színben, 60 cm korctávolsággal

HOMLOKZAT
ÉGETETT VÖRÖSFENYŐ DESZKABURKOLAT
függőlegesen, 10 mm hézagképzéssel elhelyezve
fekete, "szenesedett" felülettel, olajozva

HOMLOKZAT
NATÚR VÖRÖSFENYŐ HOMLOKZATBURKOLAT
függőlegesen, 10 mm hézagképzéssel elhelyezve
natúr felülettel

STÉGEK
THERMOWOOD
■erősödő fenyő stégburkolat, 8 mm hézagképzéssel
■elhelyezve, natúr színben

NYÍLÁSZÁRÓK
STABALUX
fa függönyfalrendszer, fa nyílló
szerkezetekkel kiegészítve, fekete színben

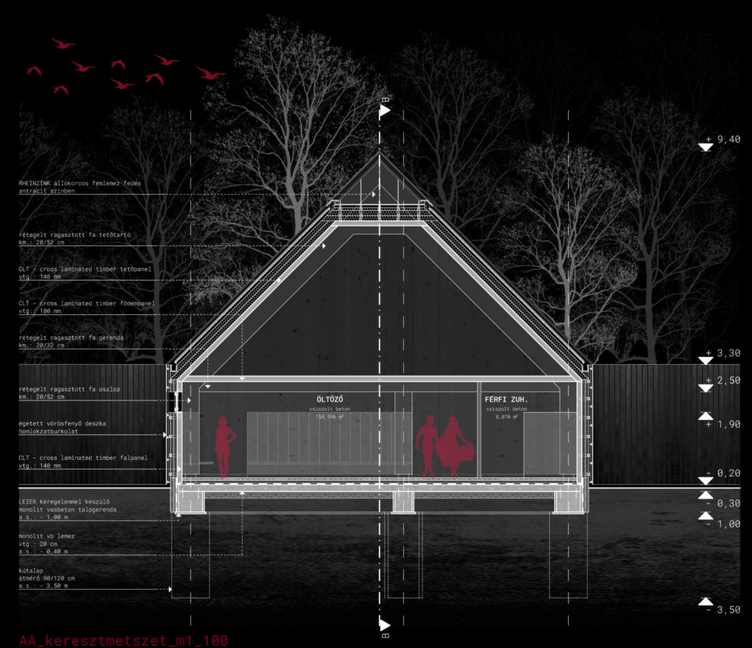

AA_keresztmetszet_m1_100

BB_hosszmetszet_m1_100

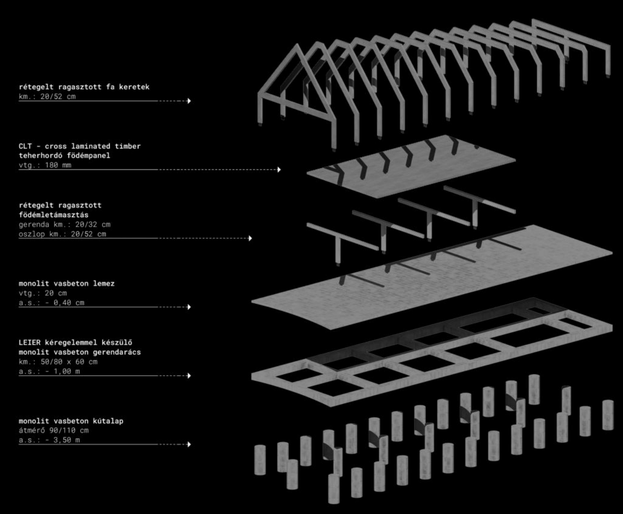

szerkezeti axonometria

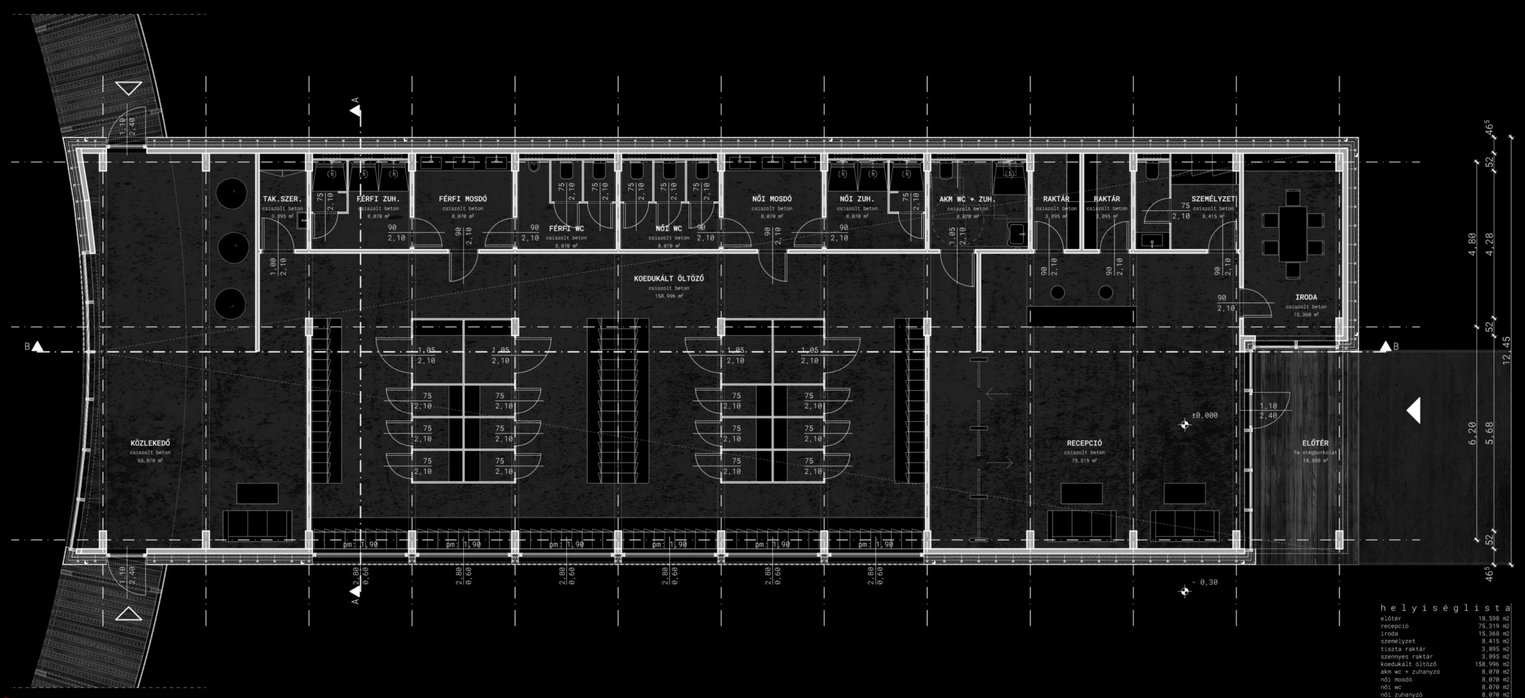

alaprajz_m1_100

helyiséglista

előtér	18,360 m2
recepció	75,319 m2
iroda	15,360 m2
személyzet	8,415 m2
tiszta raktár	3,895 m2
szennyes raktár	3,895 m2
koedukált öltöző	158,996 m2
akm wc + zuhanyzó	8,070 m2
női mosdó	8,070 m2
női wc	8,070 m2
női zuhanyzó	8,070 m2
férfi mosdó	8,070 m2
férfi wc	8,070 m2
férfi zuhanyzó	8,070 m2
takarító szertár	3,895 m2
közlekedő	64,070 m2
nettó össz.:	**391,343 m2**
bruttó össz.:	**464,921 m2**

Rérkezés_1 padló

_áttetsző műgyanta védőbevonat	3 mm
_csiszolt beton aljzat felületerősítéssel beágyazott termálvizes fűtőcsővel	8 cm
_SOLFLEX hőtükrös légbuborékos PE padlófűtésfólia/technológiai szigetelés	1 rtg
_AUSTROTHERM ATN-200 lépésálló hőszigetelés	12 cm
_VILLAS VILLOX O-V 4T/K bitumenes vastaglemez talajnedvesség elleni szigetelés	1 rtg
_PORMEX RAPID kellősítő alapozás	1 rtg
_teherhordó monolit vasbeton lemez	20 cm
_tömörített kavicságy	20 cm
_földvisszatöltés gerendarács között	40 cm
_tömörített murva tükör kútalapok sikjában	50 cm
_termett talaj	

Rérkezés_2 külső falai

_függőleges vörösfenyő deszka homlokzatburkolat égetett, olajozott felülettel szenesedett, fekete színben, 10 mm hézagképzéssel	25/140 mm
_homlokzatburkolatot tartó vízszintes faváz alatta rozsdamentes távtartó bak függőleges vázzal való csatlakozásnál	3/5 cm
_függőleges faváz, közte átszellőztetett légrés	5/5 cm
_DÖRKEN DELTA FASSADE 20 párásteresztő, szél és vízzáró homlokzati fólia	1 rtg
_ROCKWOOL FIXROCK homlokzati ásványgyapot hőszigetelés műanyagtárcsás, csavaros rögzítéssel	20 cm
_párazáró fólia	1 rtg
_CLT cross-laminated timber falpanel, 3 méterenként keretállásokhoz rögzítve	140 mm
_rétegelt ragasztott fatartó keret	20/52 cm

Rérkezés_3 tető

_RHEINZINK állókorcos fémlemez fedés, kiegészítő állóférccel rögzítve antracit színben	1 rtg
_teljes felületű fenyő deszka terítés 10 mm hézagképzéssel fémlemez fedésen történő esetleges páralecsapódás elkerülése/elvezetése miatt	25/140 mm
_ellenléc, közte átszellőztetett légrés	5/7,5 cm
_DÖRKEN DELTA MAXX párásteresztő, szél és vízzáró tetőfólia	1 rtg
_ROCKWOOL ásványgyapot lejtéskorrekciós réteg	8 cm
_ROCKWOOL HARDROCK + MULTIROCK ásványgyapot hőszigetelés műanyagtárcsás, csavaros rögzítéssel, közte hőhidmegszakított szarufa elem	2x15 cm
_DÖRKEN DELTA REFLEX lég-, és párafékező fólia	1 rtg
_CLT cross-laminated timber tetőpanel, 3 méterenként keretállásokhoz rögzítve	140 mm
_rétegelt ragasztott fatartó keret	20/52 cm

Rtég._1 járófelület

_THERMOWOOD hő kezelt borovi fenyő stégburkolat 8 mm hézagképzéssel	40/142 mm
_burkolat alatti vörösfenyő pallóterítés	5/10 cm
_terasz vörösfenyő gerenda tartószerkezete rozsdamentes acél talajcsavarra helyezve	10/20 cm
_kavicsfeltöltés	20 cm
_termett talaj	

04 CSORNA_FÜRDŐ

érkezés_háza_m1_100

burda_dániel diploma 2021