




TERVEZETT MÁSODIK EMELETI ALAPRAJZ M1:200



TERVEZETT TETŐTÉR - ALSÓ SZINTI ALAPRAJZ M1:200

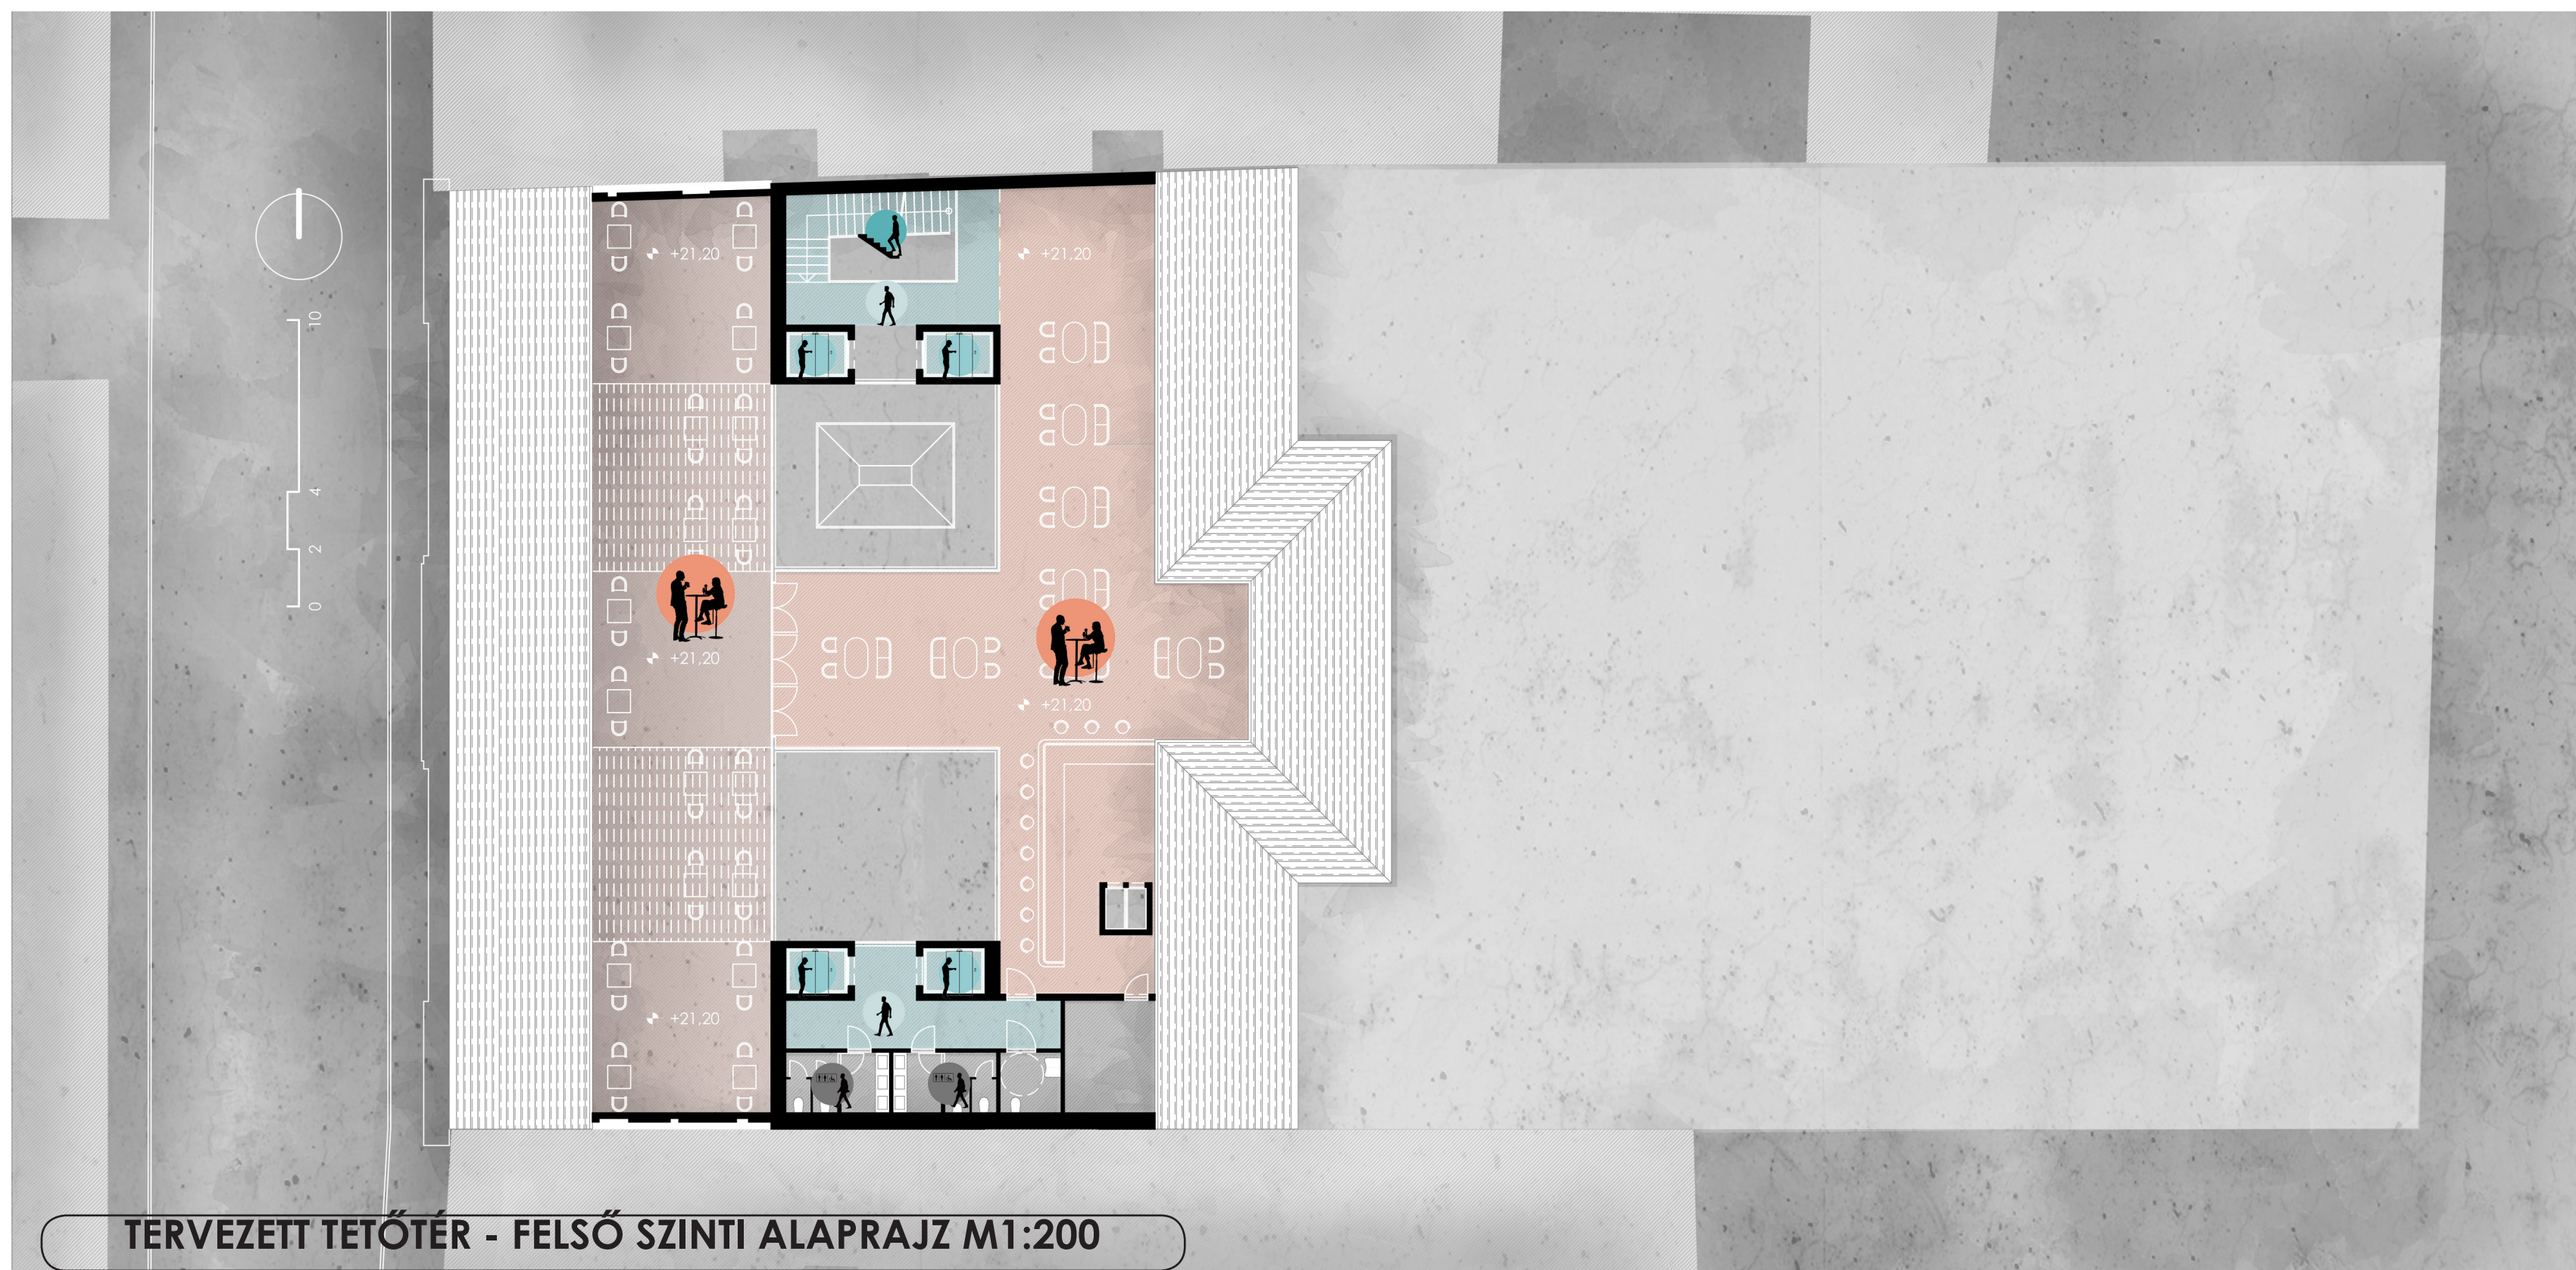

TERVEZETT TETŐTÉR - FELSŐ SZINTI ALAPRAJZ M1:200



TRANZIT HÁZ KÖZÖSSÉGI TÉR ÉS KÉPZÉSI KÖZPONT ÉPÍTÉSZETI TERVPÁLYÁZAT