Hosszmetszet_1

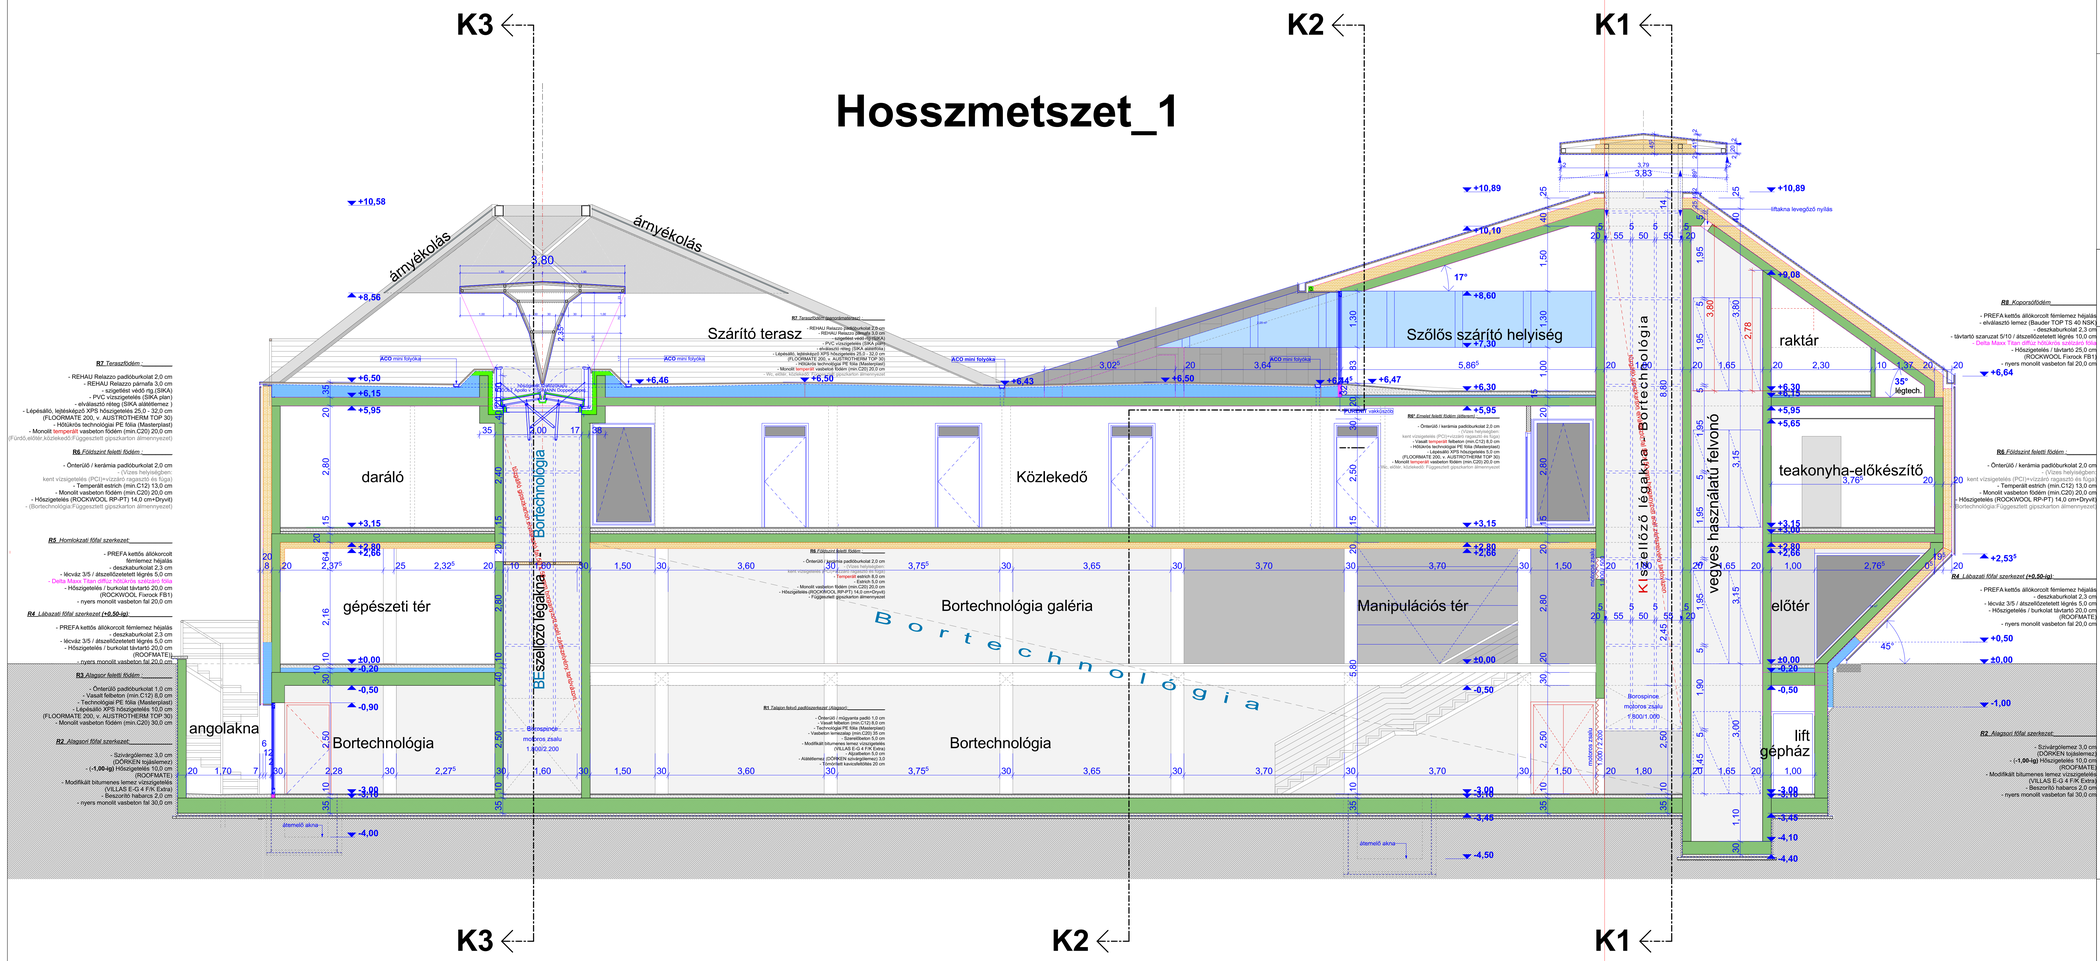

VILLÁNY,
7773, Oportó u.10.
Hrsz.: 1.621/5
BORÁSZAT
Építész kiviteli terve

É8	HOSSZMETSZET H1 M = 1:50

Beruházó - építtető:
CELERUS Bt.
2022 Tahitótfalu, Villám köz 3.

Generáltervező:
Kistelegdi 2008 Építész-Tervező Kft.
7624 Pécs, Tiborc köz 5.

Prof. Dr. habil Kistelegdi István DLA, Ph.D.
okl. építészmérnök
É-1-02-0628

Építész tervező munkatársak:
Baranyai Bálint Ph.D.
okl. építészmérnök
É-02-0016

Prof. Dr. habil Kistelegdi István DLA
okl. építészmérnök,
okl. műemlékvédelmi szakmérnök
É-1-02-0120

Munkatársak: