


kávézó + utcai terasz
 konferencia nagy előadás
 beltéri koncert
 étterem + kertai terasz
 konferencia szekció-beszélgetések
 kültéri koncert
 esküvő
 kisebb előadás
 gyerekprogram

Funkcionális sémák, működés

Az udvar - mint közösségi tér - a régi idők kerthelyiségeit idézi: nagy fák árnyékában, üde növényzet között mindenki megtalálja magának az egyéni vagy csoportos tartózkodásra alkalmas terét. Az udvar - mint kert - csendet és nyugalmat áraszt. A növényfoltok homogén mintaként töltik ki, köztük kisebb-nagyobb, szórtburkolatú teresedések alakulnak ki és folynak egymásba. Így olyan flexibilis terek jönnek létre, amik összeköttetésben vannak: szabadtéri co-working iroda, konferencia utáni fogadás és a szünetekben beszélgetőhely, az étterem terasza, a munkából való pár perc kiszakadás helye. A növényfoltokban évelők és alacsonyabb cserjék nőnek, amik - évszaktól függően - virágaikkal is díszítenek. A zöld növényzetben három kis medence van elrejtve, a vízcsobogás még inkább egy elvarázsolt kert élményét adja, segítve a külvilágtól való eltávolodást, a kikapcsolódást. A növények közt itt-ott felszejlő szobrok elegánsá teszik a kertet. A kertet nagy fái, sok zöldfelülete és az, hogy nem jelenik meg benne szilárd burkolat, a sűrű belváros rejtett oázisává teszi.

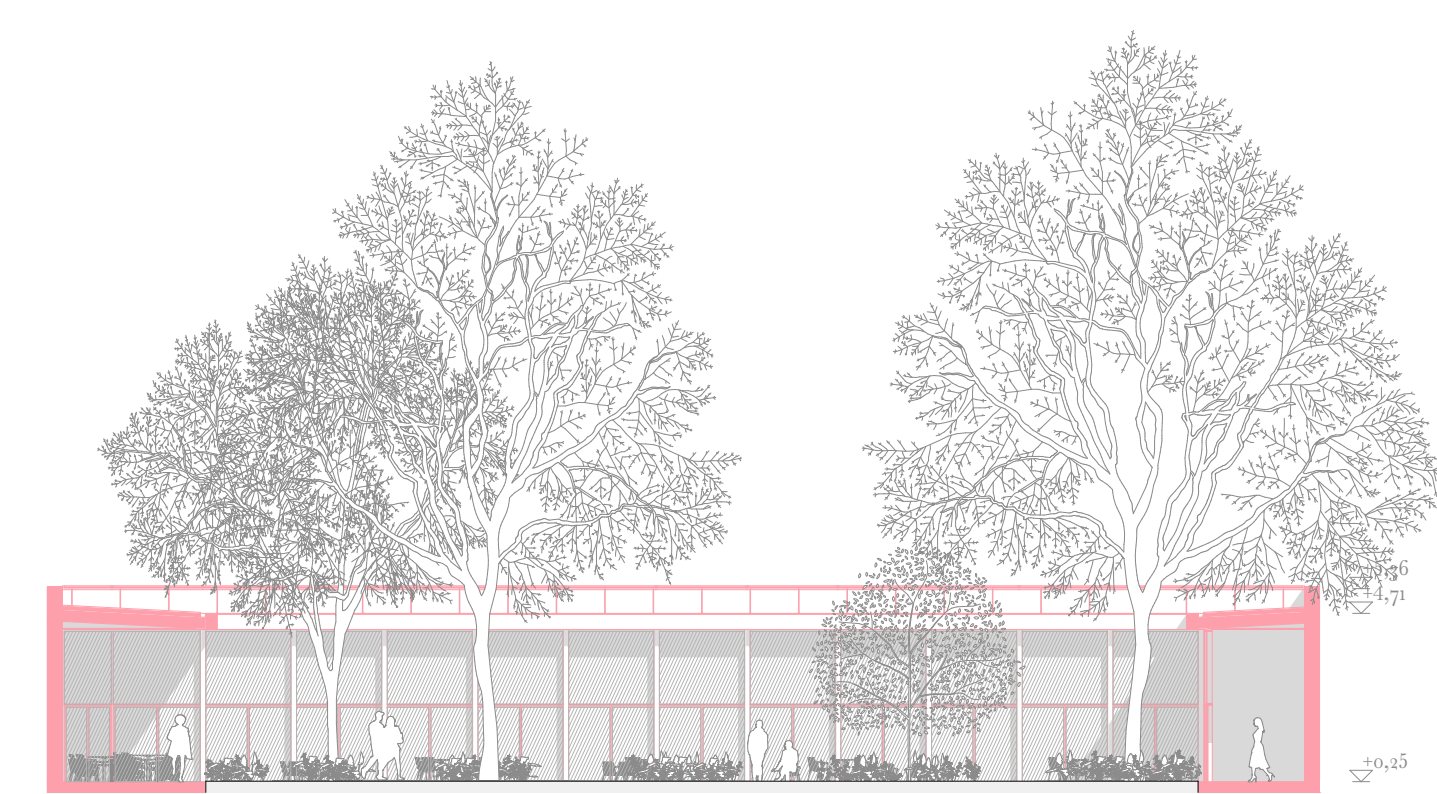

Belső homlokzat m 1:200



Kert és művészet