



Földes László, Laczó Dániel: Villa E28

helyszínrajz, M 1:500




00 05 10 m

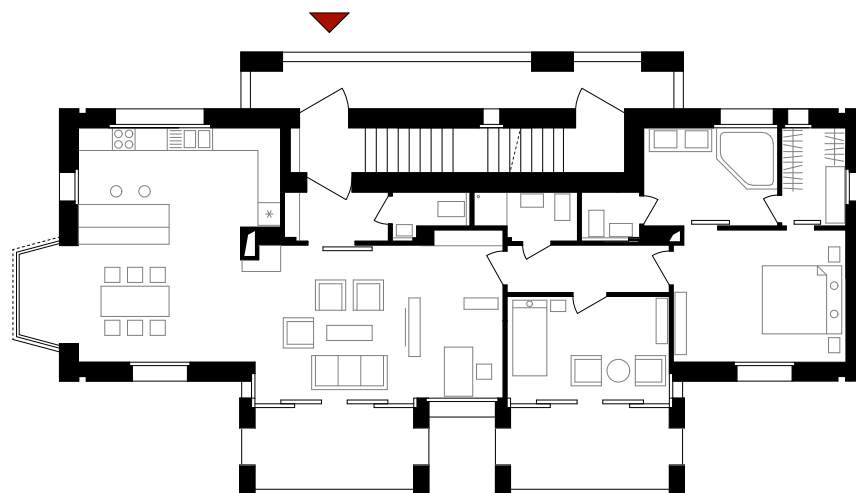

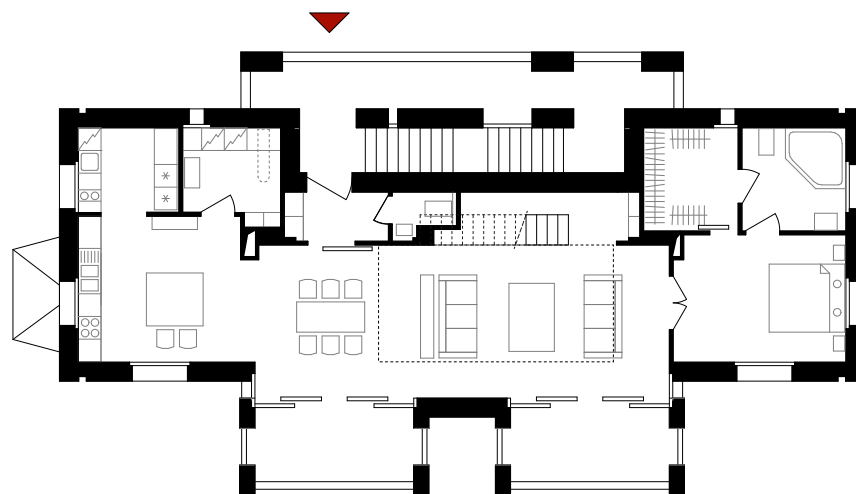


00 05 10 m



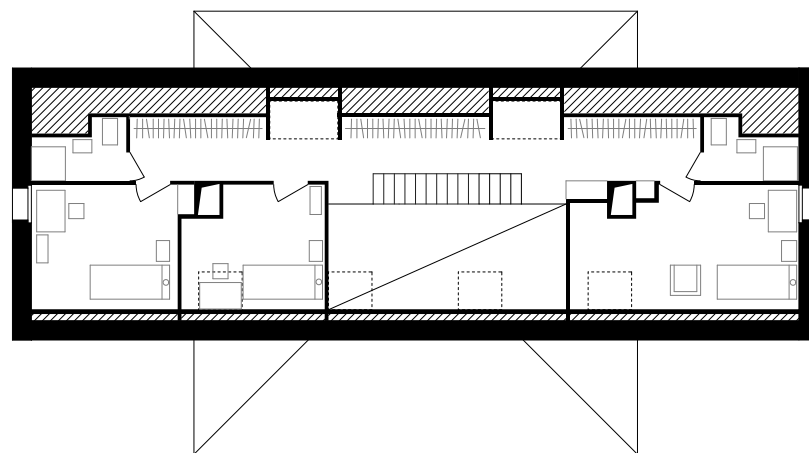

00 05 10 m



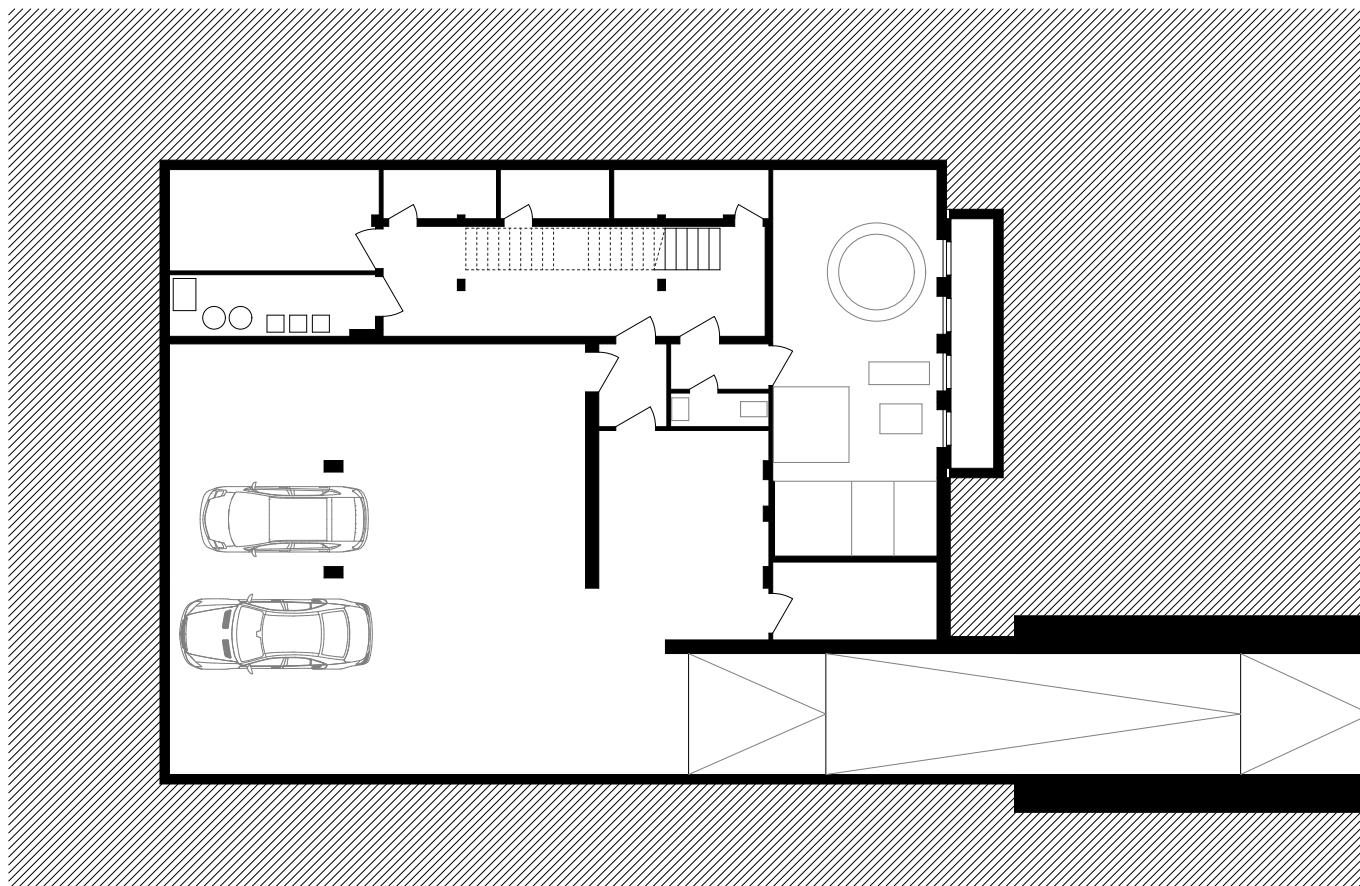


00 05 10 m



Földes László, Laczó Dániel: Villa E28

pincszinti alaprajz, M 1:200

00 05 10 m

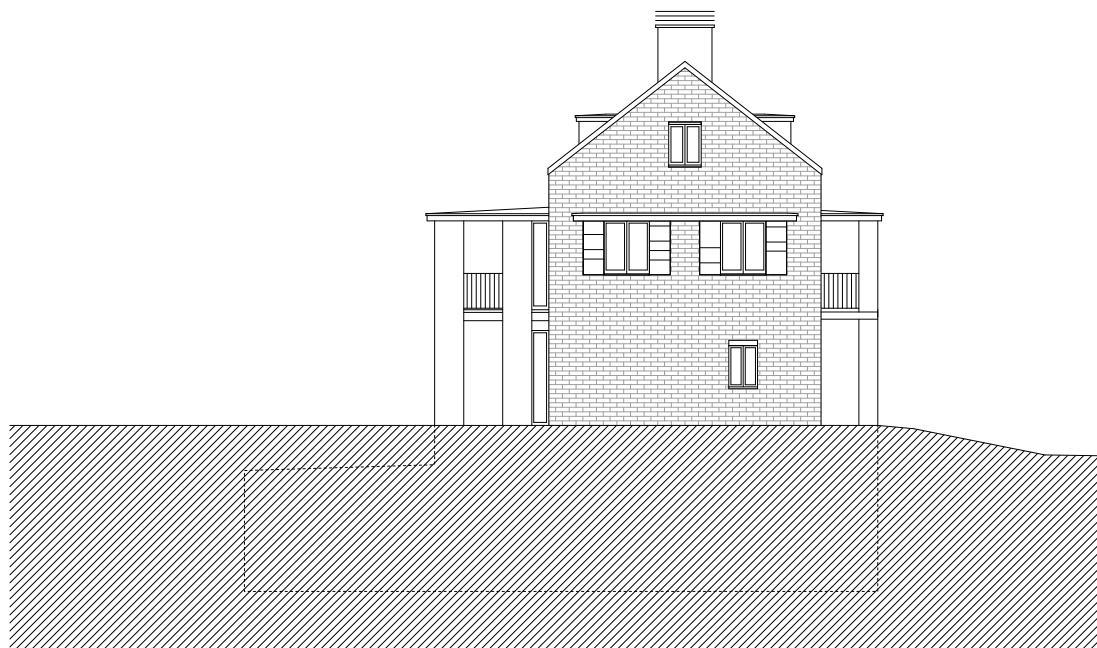

Földes László, Laczó Dániel: Villa E28

homlokzat_1, keleti, M 1:200


00 05 10 m



Földes László, Laczó Dániel: Villa E28

homlokzat_2, északi, M 1:200

00 05 10 m

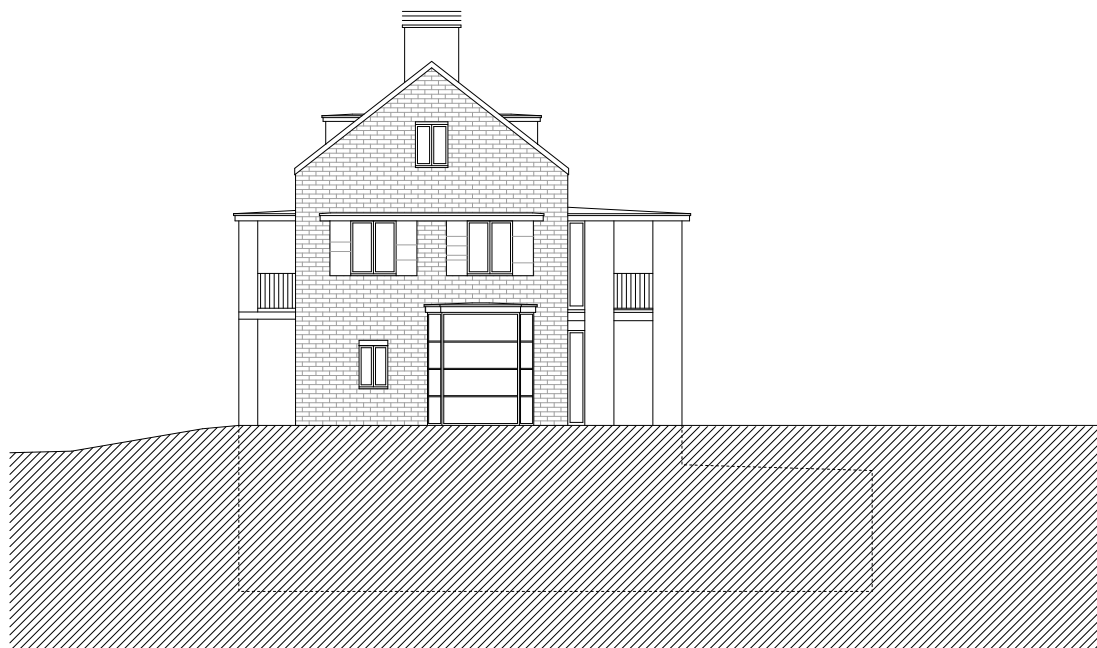

Földes László, Laczó Dániel: Villa E28

homlokzat_3, nyugati, M 1:200


00 05 10 m




Földes László, Laczó Dániel: Villa E28

homlokzat_4, déli, M 1:200

00 05 10 m

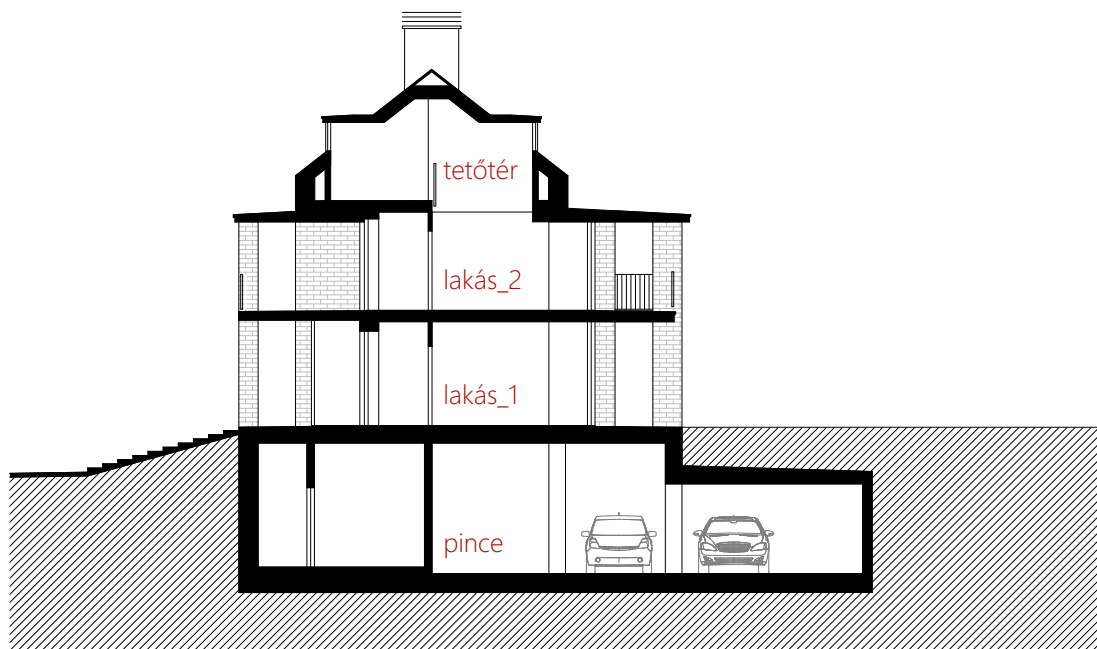

00 05 10 m

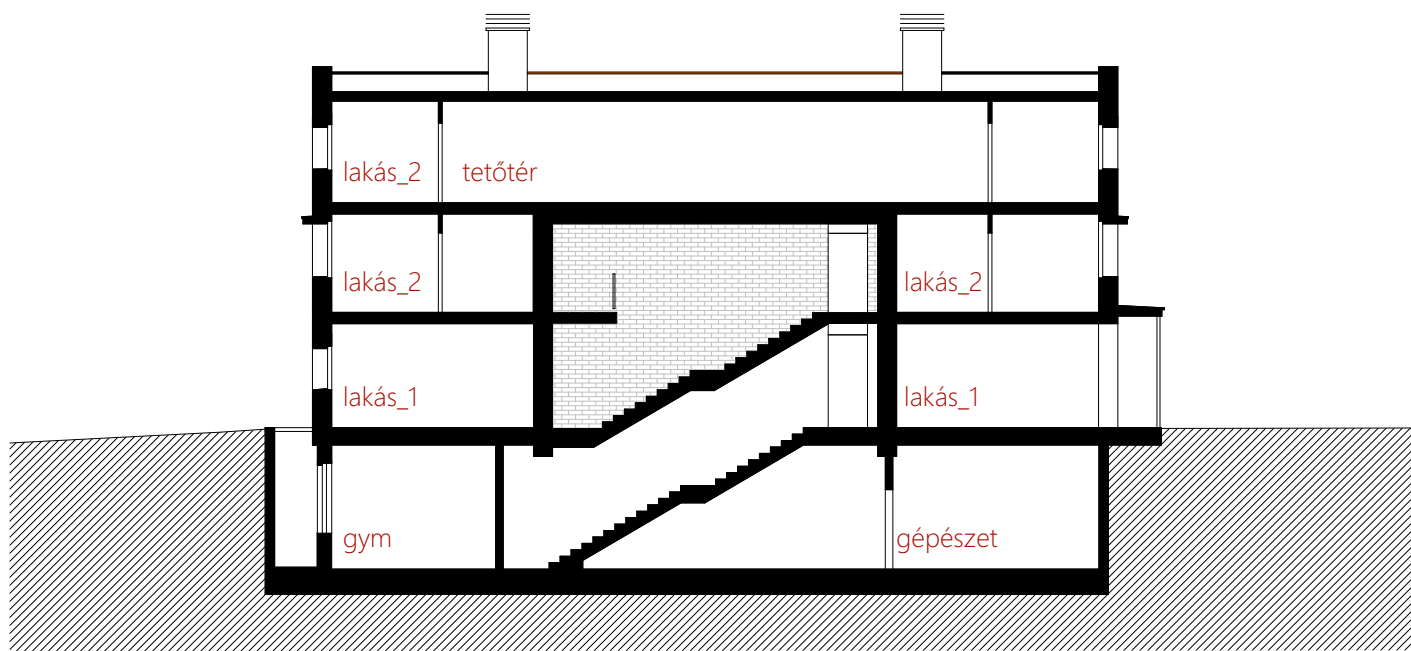

Földes László, Laczó Dániel: Villa E28

metszet b-b, M 1:200