








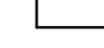



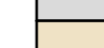
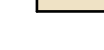
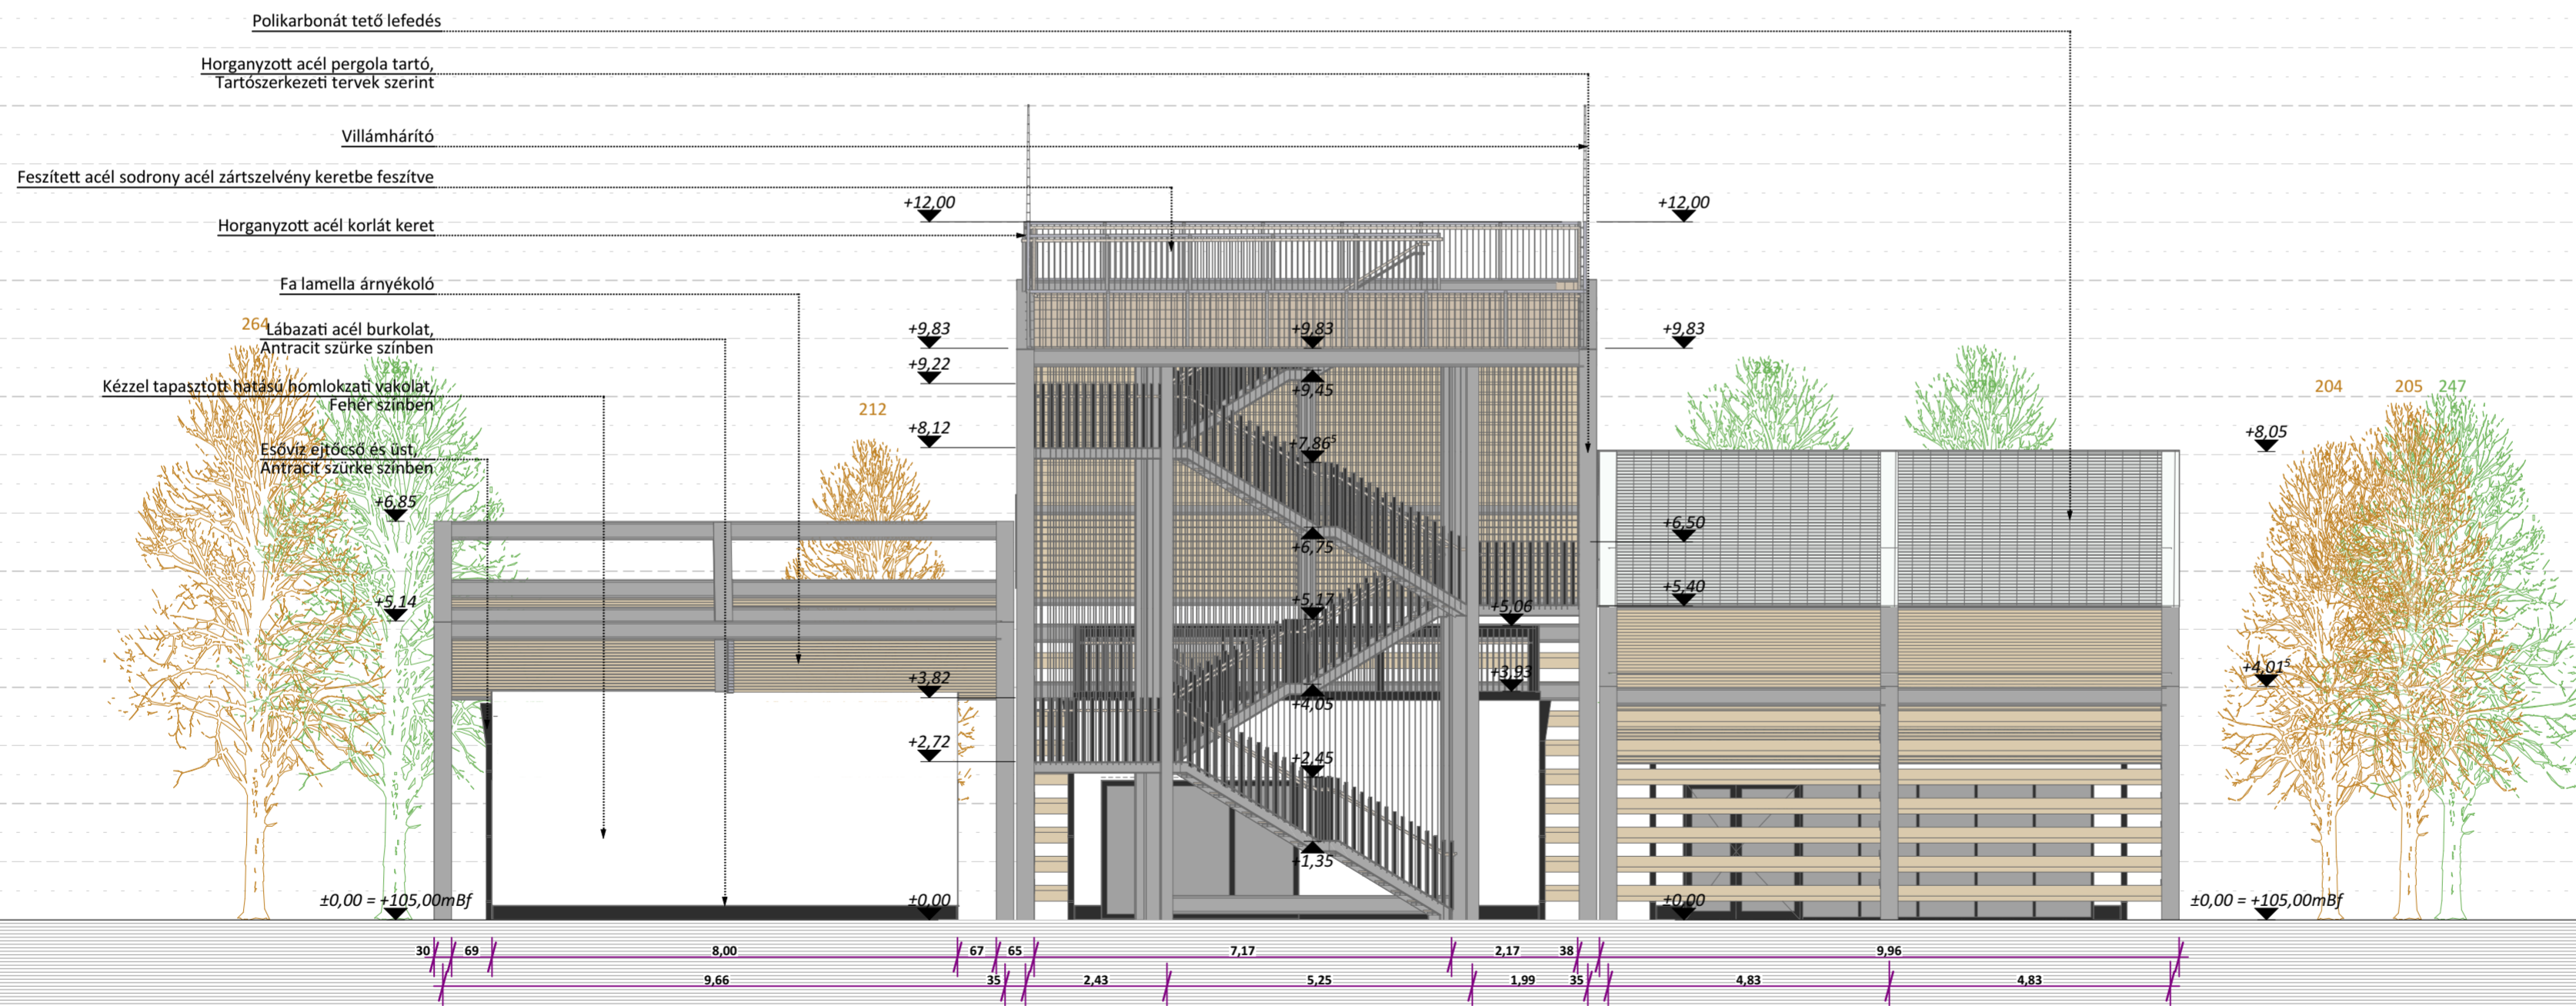


-  Meglévő, történeti lombos fa
-  Meglévő, értékes lombos fa
-  Meglévő lombos fa
-  Tervezett lombos fa

FELÜLETJELÖLÉS, JELMAGYARÁZAT

-  Talaj - feltöltés
-  Talaj - termett
-  Bazaltzúzalék
-  Kavics (osztályozott)
-  Hézagos deszkaburkolat (járható felület)
-  Biodiverz zöldtető
-  Kézzel tapasztott hatású kültéri modellvakolat, fehér színben
-  Vízszintesen karcolt hatású kültéri modellvakolat, fehér színben
-  Antracit szürke porszórt acél felület
-  Tűzhorganyzott acél felület
-  Fa felület



Munka neve / Job name
 Az ET-2020-02-009 számú „Tihany 2030, A Tihanyi-félsziget hosszú távú fejlesztése, TIHANYI LEGENDA PROGRAM I/a ütem” c. projekthez Balatoni Kapu fejlesztése

Épület / Building
Turisztikai fogadóépület
 Tihany, 1843/6 hrsz.

Munkafázis / Job phase

Rajz neve / Drawing name
Hirdetményi homlokzat a Rév utca felől

Munka száma / Job number 372
 Lépték / Scale M = 1:100
 Dátum / Date 2021. május 26.

Rajz száma / Drawing number
EP-ET-1303