


0.3.1. - Előtér - greslap	1,81 m ²
0.3.2. - Közlekedő - greslap	3,36 m ²
0.3.3. - Öltöző - greslap	2,16 m ²
0.3.4. - WC - greslap	1,53 m ²
0.3.5. - Göngyölegyraktár - greslap	1,77 m ²
0.3.6. - Hulladék tároló - greslap	1,34 m ²
0.3.7. - Takarító szertár - greslap	0,69 m ²
0.3.7. - Előkészítő - greslap	7,04 m ²
0.3.7. - Fehér mosogató - greslap	3,31 m ²

Lakóépület P+MFSZT

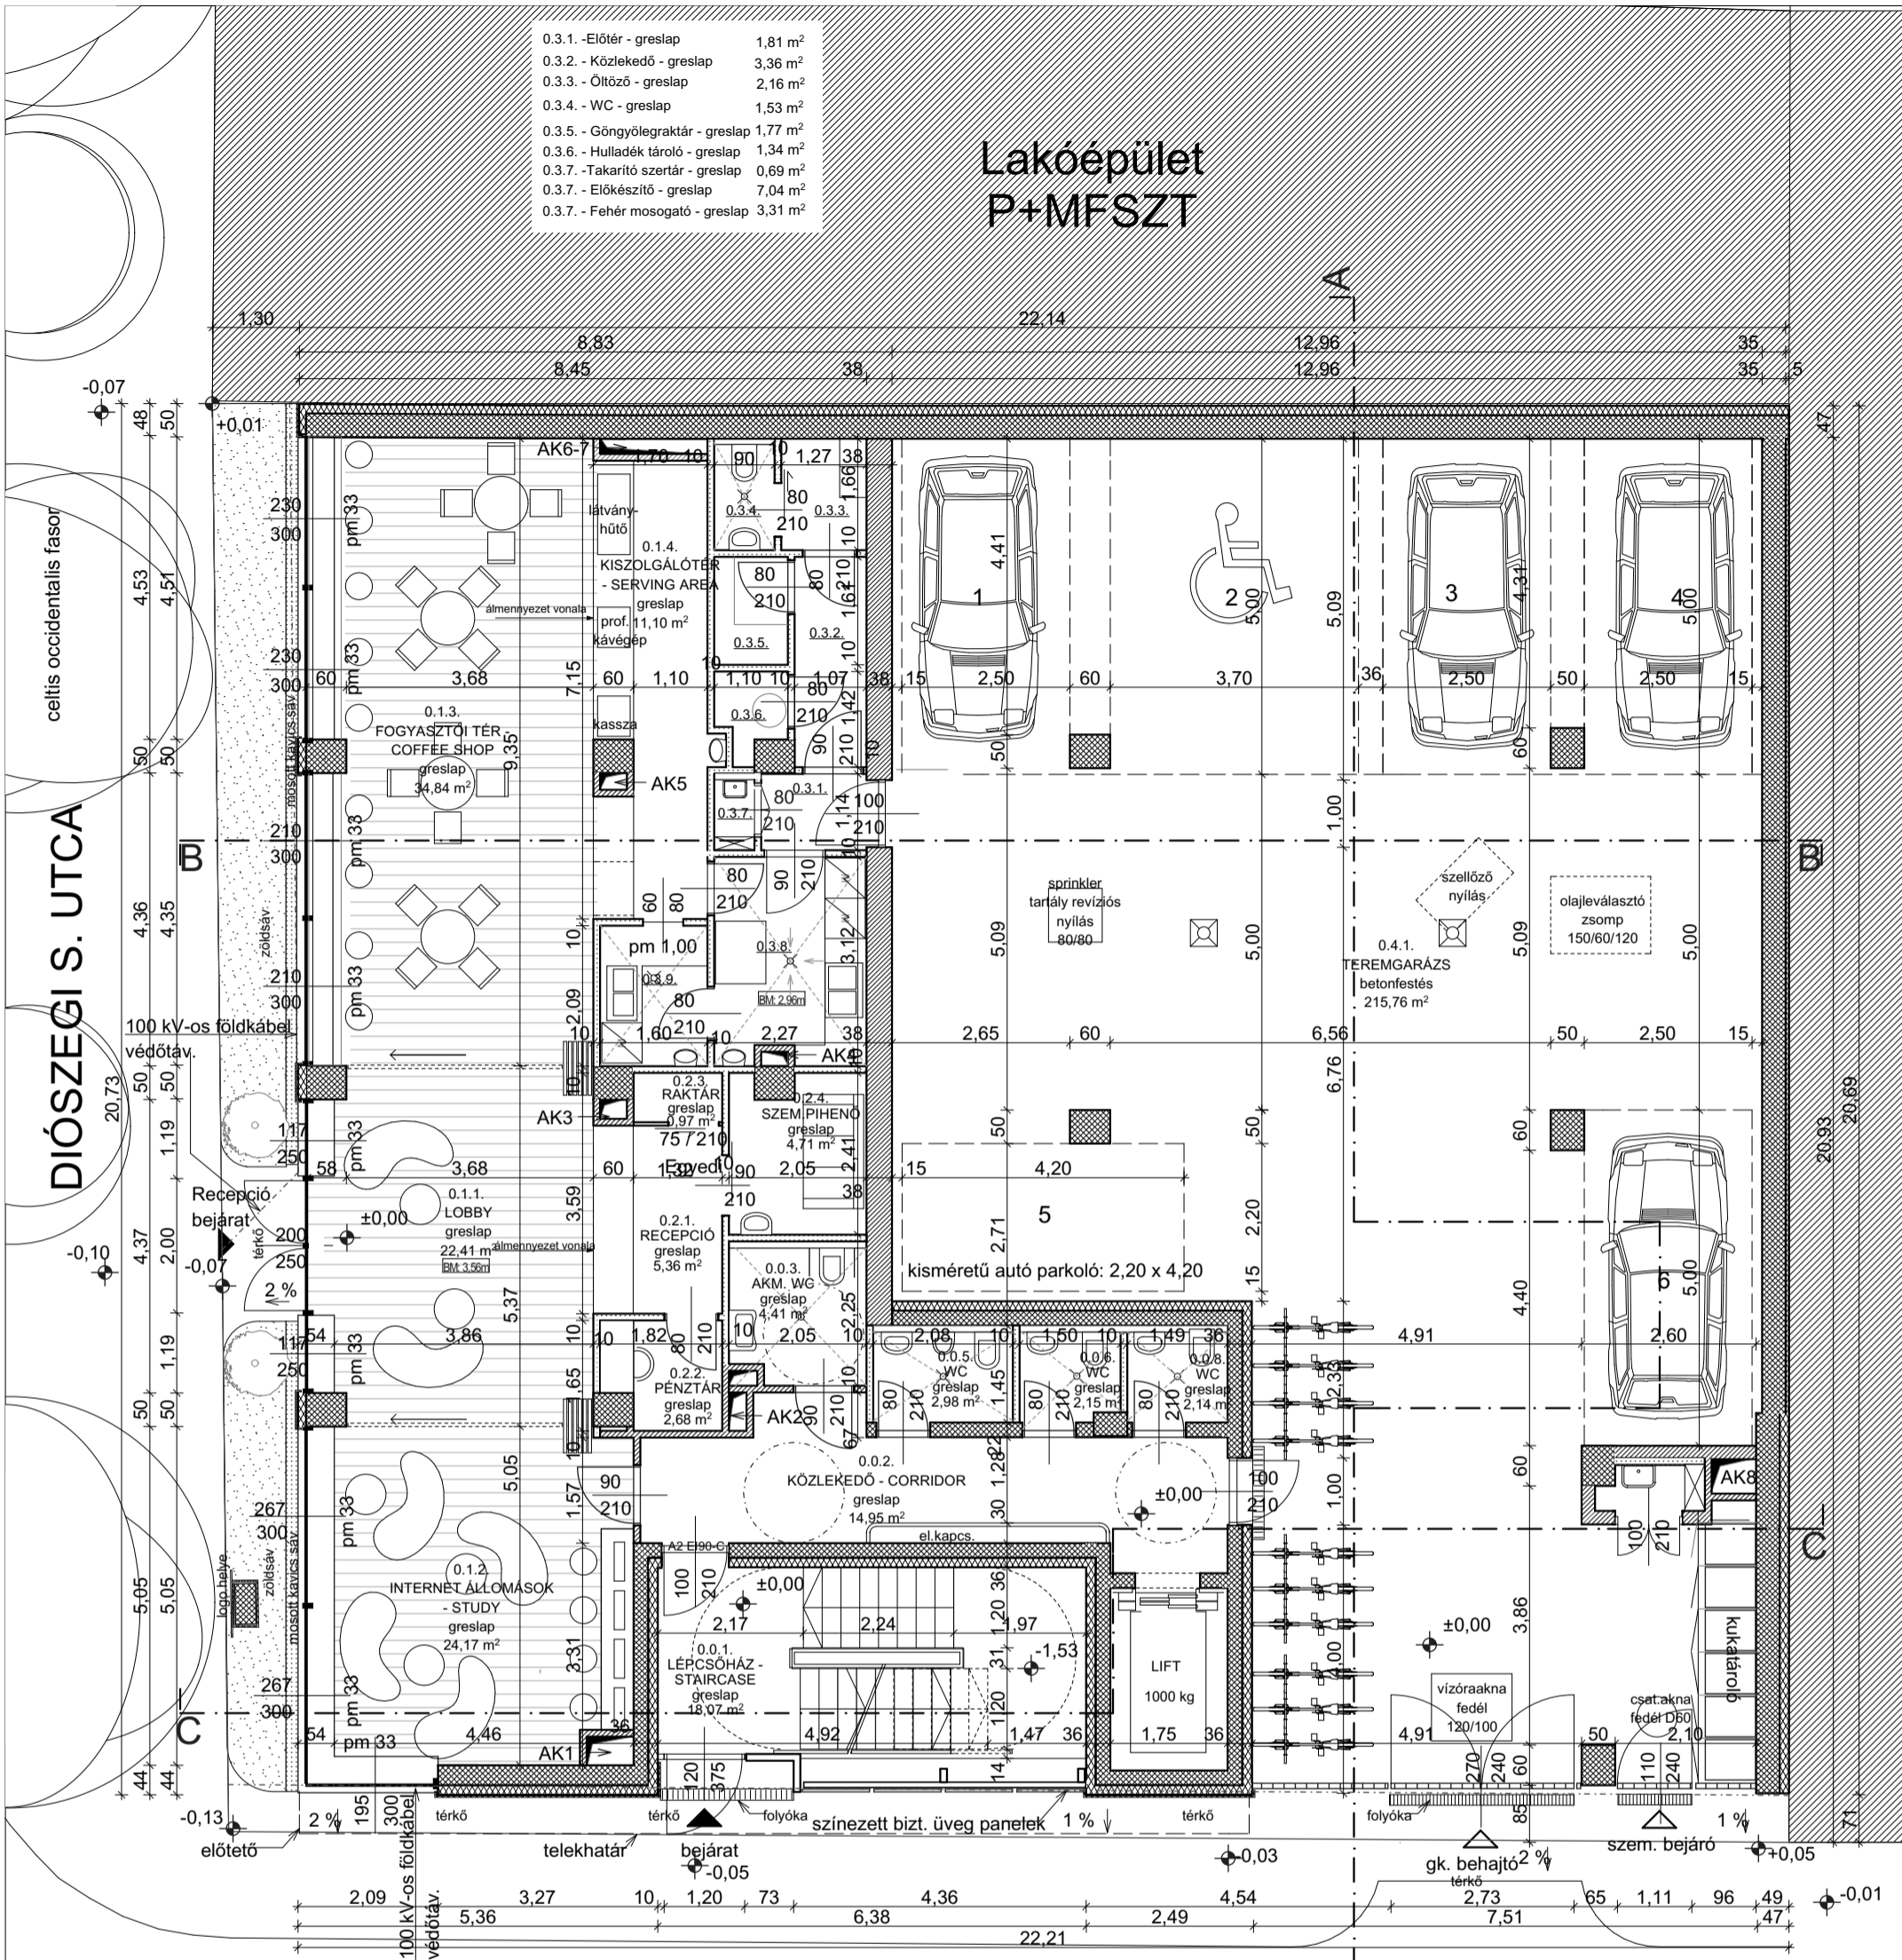

SÁRKÁNY UTCA

±0.00=Bfm. +113.23

 niteo projects & architecture +36-1-222 6791 niteo.kft@chello.hu www.niteo.hu	SZERKEZETTERVEZÉS, ALAPOZÁS: PÉCZY LÓRÁNT - T/GT - 08 - 1157	TALAJMECHANIKA: TAKÁCS ATTILA - GT-T-13-10351	DIÁKSZÁLLÁS 1089 BUDAPEST, DIÓSZEGI SÁMUEL UTCA 30. (HRSZ. 35997)
	ÉPÜLETGÉPÉSZET: MÉSZÁROS OLIVÉR - G-T-01-10933	ELEKTROMOSSÁG: BARNA GÁBOR - V - 01 - 11982	GEODÉZIA: GEOTRONIC BT. MÉSZÁROS TIBOR - IFM 0183/90
FELELŐS TERVEZŐ ZIMBORÁS GÁBOR, okl. építészmérnök - É 01-2408	TŰZVÉDELME: DECSI GYÖRGY - MMK: TUÉ, TUJ, TUO, V-T 01-1158	LIFTTERVEZÉS: KONE FELVONÓ KFT. NAGY TAMÁS - ELŐKÉSZÍTŐ MÉRNÖK	ENGEDÉLYEZÉSI TERV
ÉPÍTÉSZ MUNKATÁRSÁK: ZSÁRY NOÉMI, okl. építészmérnök RADA PÁL, építészmérnök	SPRINKLERTERVEZÉS: HAJDU ANDRAS -	GÉPKOCSI-BEHAJTÓ: VARGA ANITA - KÉ-K 13-11832	Földszinti alaprajz 2018.05.23. 1:100 É2 REV.: A03