



DIÓSZEGI S. UTCA

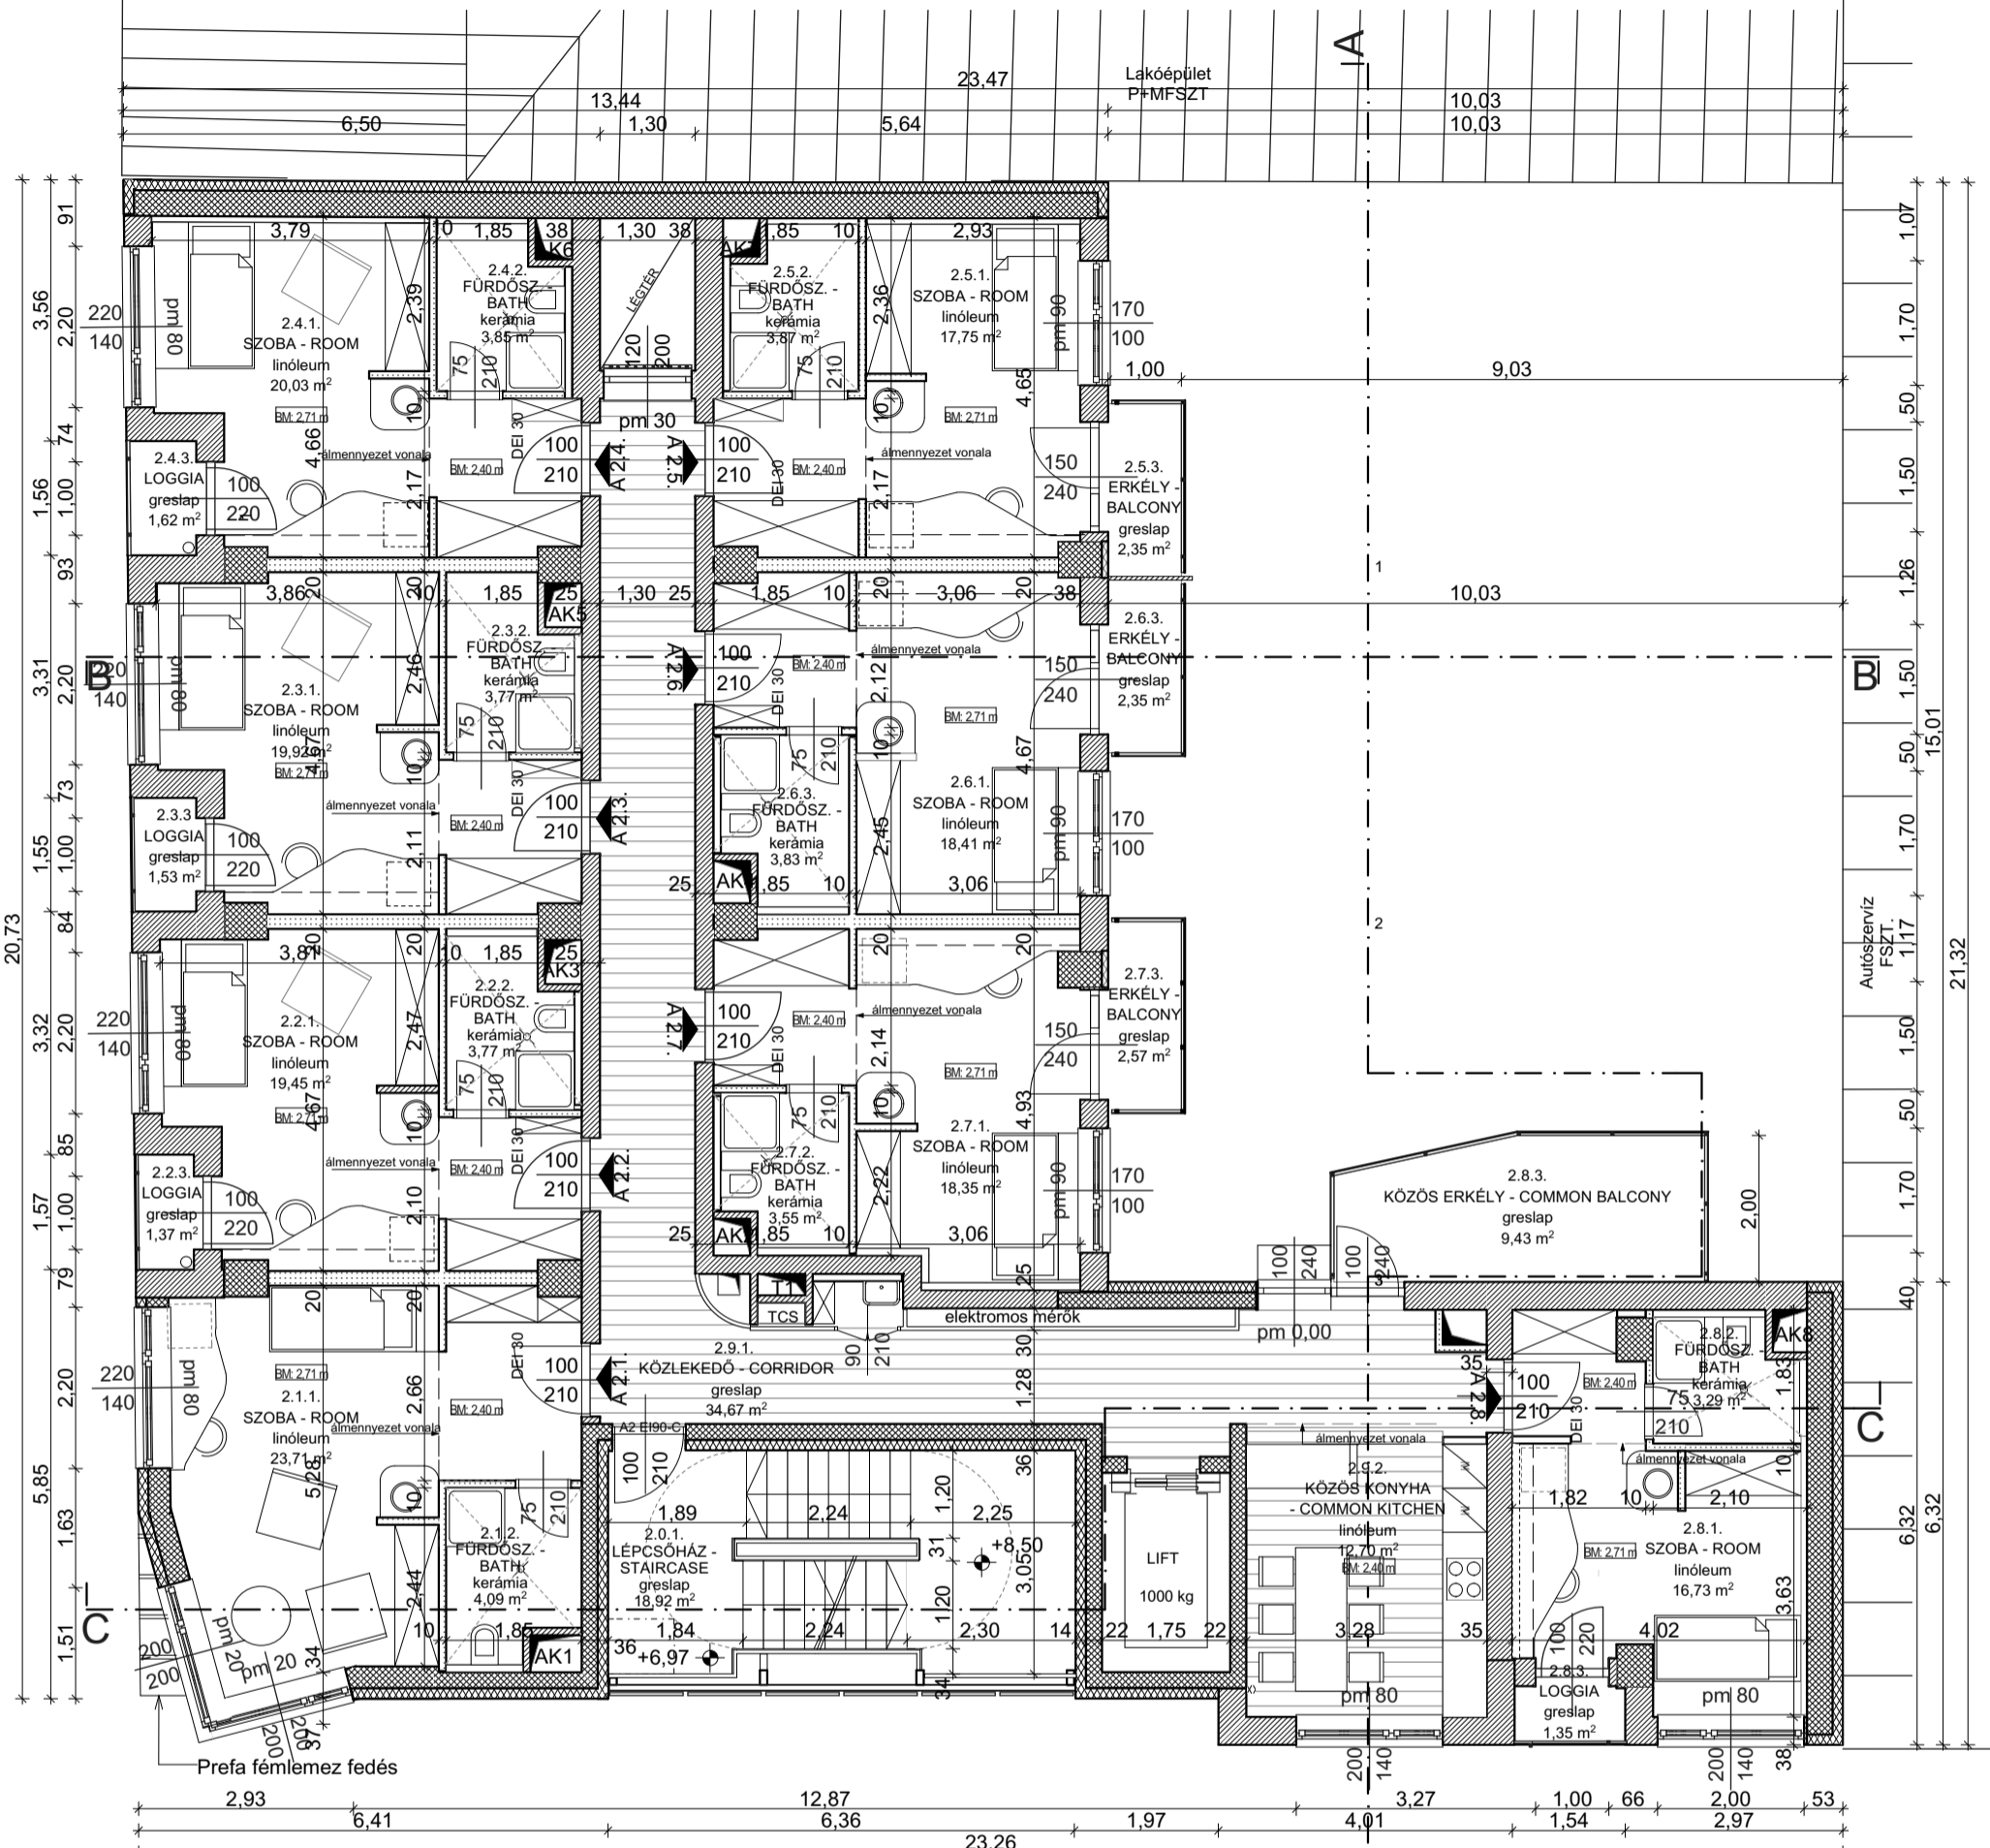

SÁRKÁNY UTCA

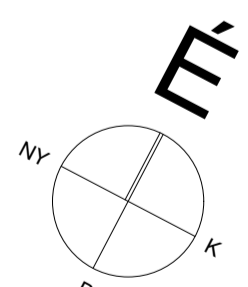

+0.00=Bfm. +113.23

<p>niteo projects & architecture +36-1-222 6791 niteo.kft@chello.hu www.niteo.hu</p>	<p>SZERKEZETTERVEZÉS, ALAPOZÁS: PÉCZY LÓRÁNT - T/GT - 08 - 1157</p>	<p>TALAJMECHANIKA: TAKÁCS ATTILA - GT-T-13-10351</p>	<p>DIÁKSZÁLLÁS 1089 BUDAPEST, DIÓSZEGI SÁMUEL UTCA 30. (HRSZ. 35997)</p>
	<p>ÉPÜLETGÉPÉSZET: MÉSZÁROS OLIVÉR - G-T-01-10933</p>	<p>ELEKTROMOSSÁG: BARNA GÁBOR - V - 01 - 11982</p>	<p>GEODÉZIA: GEOTRONIC BT. MÉSZÁROS TIBOR - IFM 0183/90</p>
<p>FELELŐS TERVEZŐ ZIMBORÁS GÁBOR, okl. építészmérnök - É 01-2408</p>	<p>TŰZVÉDELEM: DECSI GYÖRGY - MMK: TUÉ, TUJ, TÚO, V-T 01-1158</p>	<p>LIFTTERVEZÉS: KONE FELVONÓ KFT. NAGY TAMÁS - ELŐKÉSZÍTŐ MÉRNÖK</p>	<p>ENGEDÉLYEZÉSI TERV</p>
<p>ÉPÍTÉSZ MUNKATÁRSÁK: ZSÁRY NOÉMI, okl. építészmérnök RADA PÁL, építészmérnök</p>	<p>SPRINKLERTERVEZÉS: HAJDU ANDRAS -</p>	<p>APCSOLÓDÓ TERVDOKUMENTÁCIÓ: GÉPKOCSI-BEHAJTÓ: VARGA ANITA - KÉ-K 13-11832</p>	<p>2. emeleti alaprajz (ált. a)</p>
			<p>2018.05.23. 1:100 É4 REV.: A03</p>