



DIÓSZEGI S. UTCA

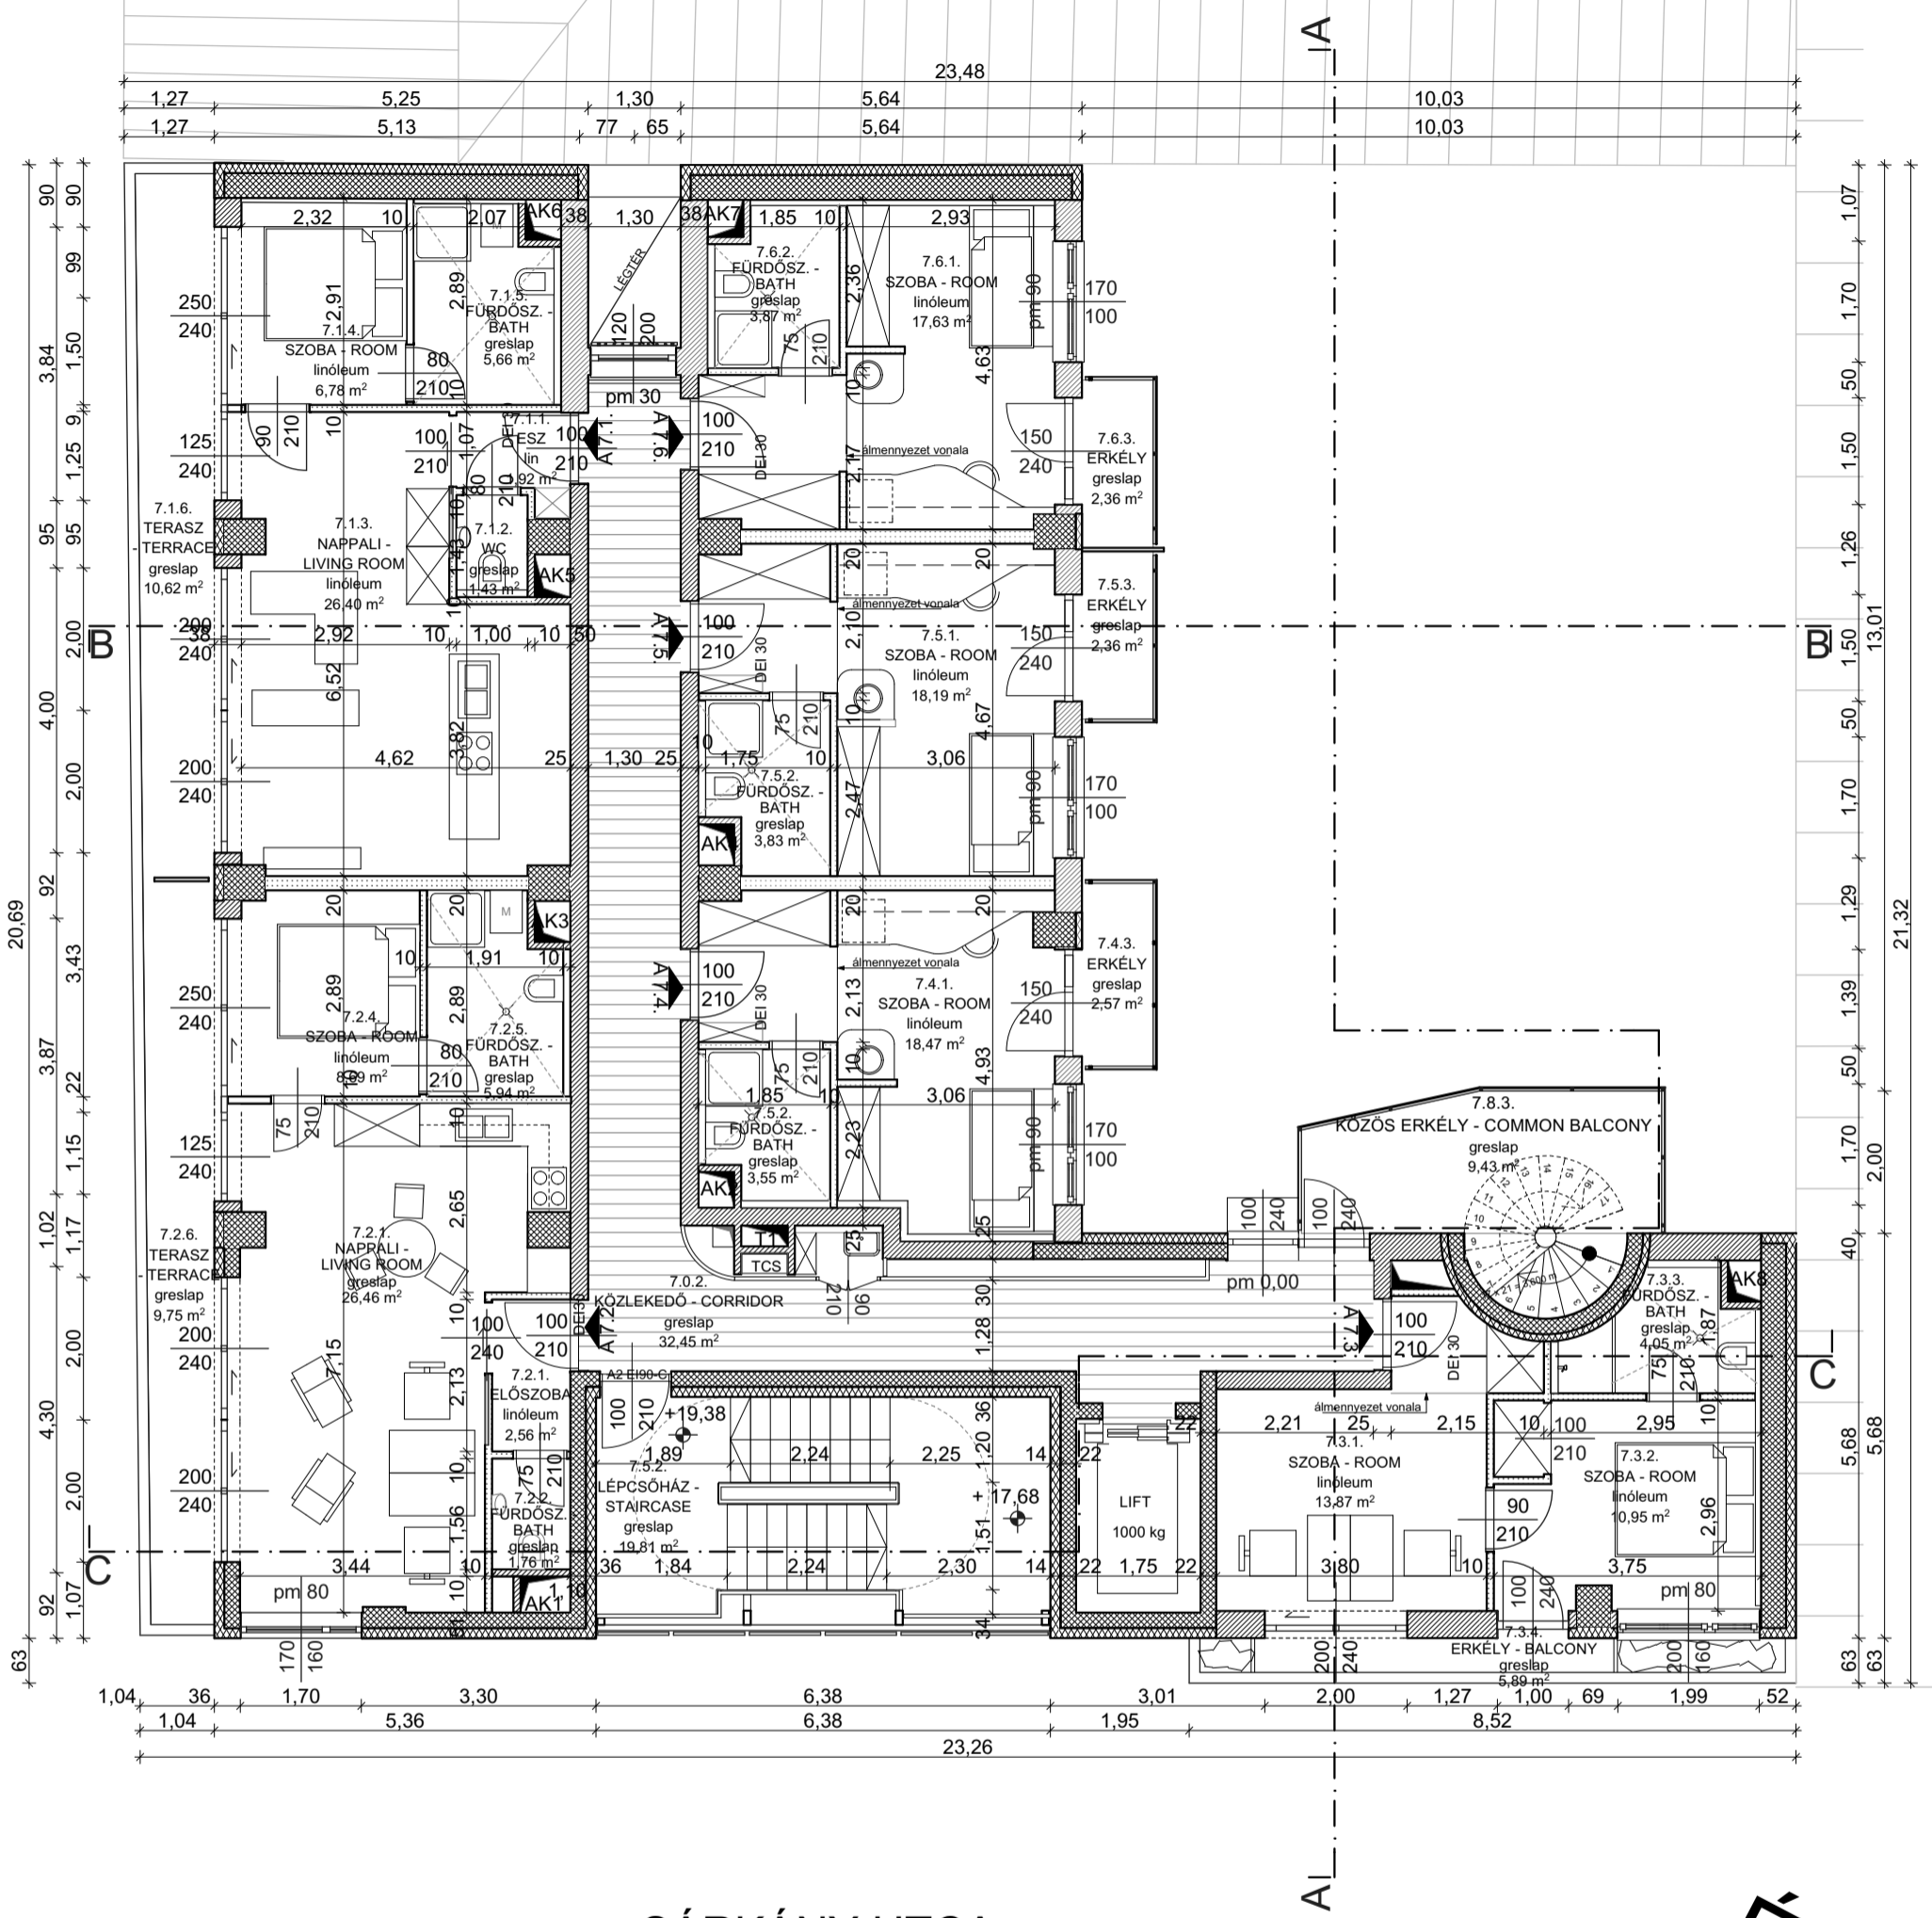

SÁRKÁNY UTCA

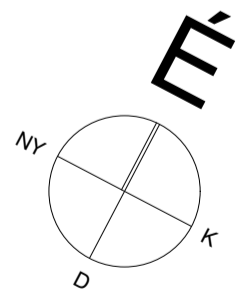

+0.00=Bfm. +113.23

niteo projects & architecture
 +36-1-222 6791 niteo.kft@chello.hu www.niteo.hu
FELELŐS TERVEZŐ
 ZIMBORÁS GÁBOR, okl. építészmérnök - É 01-2408
ÉPÍTÉSZ MUNKATÁRSÁK:
 ZSÁRY NOÉMI, okl. építészmérnök
 RADA PÁL, építészmérnök

SZERKEZETTERVEZÉS, ALAPOZÁS:
 PÉCZY LÓRÁNT - T/GT - 08 - 1157
ÉPÜLETGÉPÉSZET:
 MÉSZÁROS OLIVÉR - G-T-01-10933
ELEKTROMOSSÁG:
 BARNÁ GÁBOR - V - 01 - 11982
TŰZVÉDELME:
 DECSI GYÖRGY - MMK: TUÉ, TUJ, TÚO, V-T 01-1158
SPRINKLERTERVEZÉS:
 HAJDU ANDRÁS -

TALAJMECHANIKA:
 TAKÁCS ATTILA - GT-T-13-10351
GEODÉZIA: GEOTRONIC BT.
 MÉSZÁROS TIBOR - IFM 0183/90
LIFTTERVEZÉS: KONE FELVONÓ KFT.
 NAGY TAMÁS - ELŐKÉSZÍTŐ MÉRNÖK
APCSOLÓDÓ TERVDOKUMENTÁCIÓ:
 GÉPKOCSI-BEHAJTÓ:
 VARGA ANITA - KÉ-K 13-11832

DIÁKSZÁLLÁS
 1089 BUDAPEST, DIÓSZEGI SÁMUEL UTCA 30. (HRSZ. 35997)
ÉPÍTETŐ:
 POTHWAR APARTMENTS KFT. 1084 BUDAPEST, BÉRKOCSSIS U. 23.
ENGEDÉLYEZÉSI TERV
6. emeleti alaprajz
 2018.05.23. 1:100 **É8** REV.: A03