



DIÓSZEGI S. UTCA

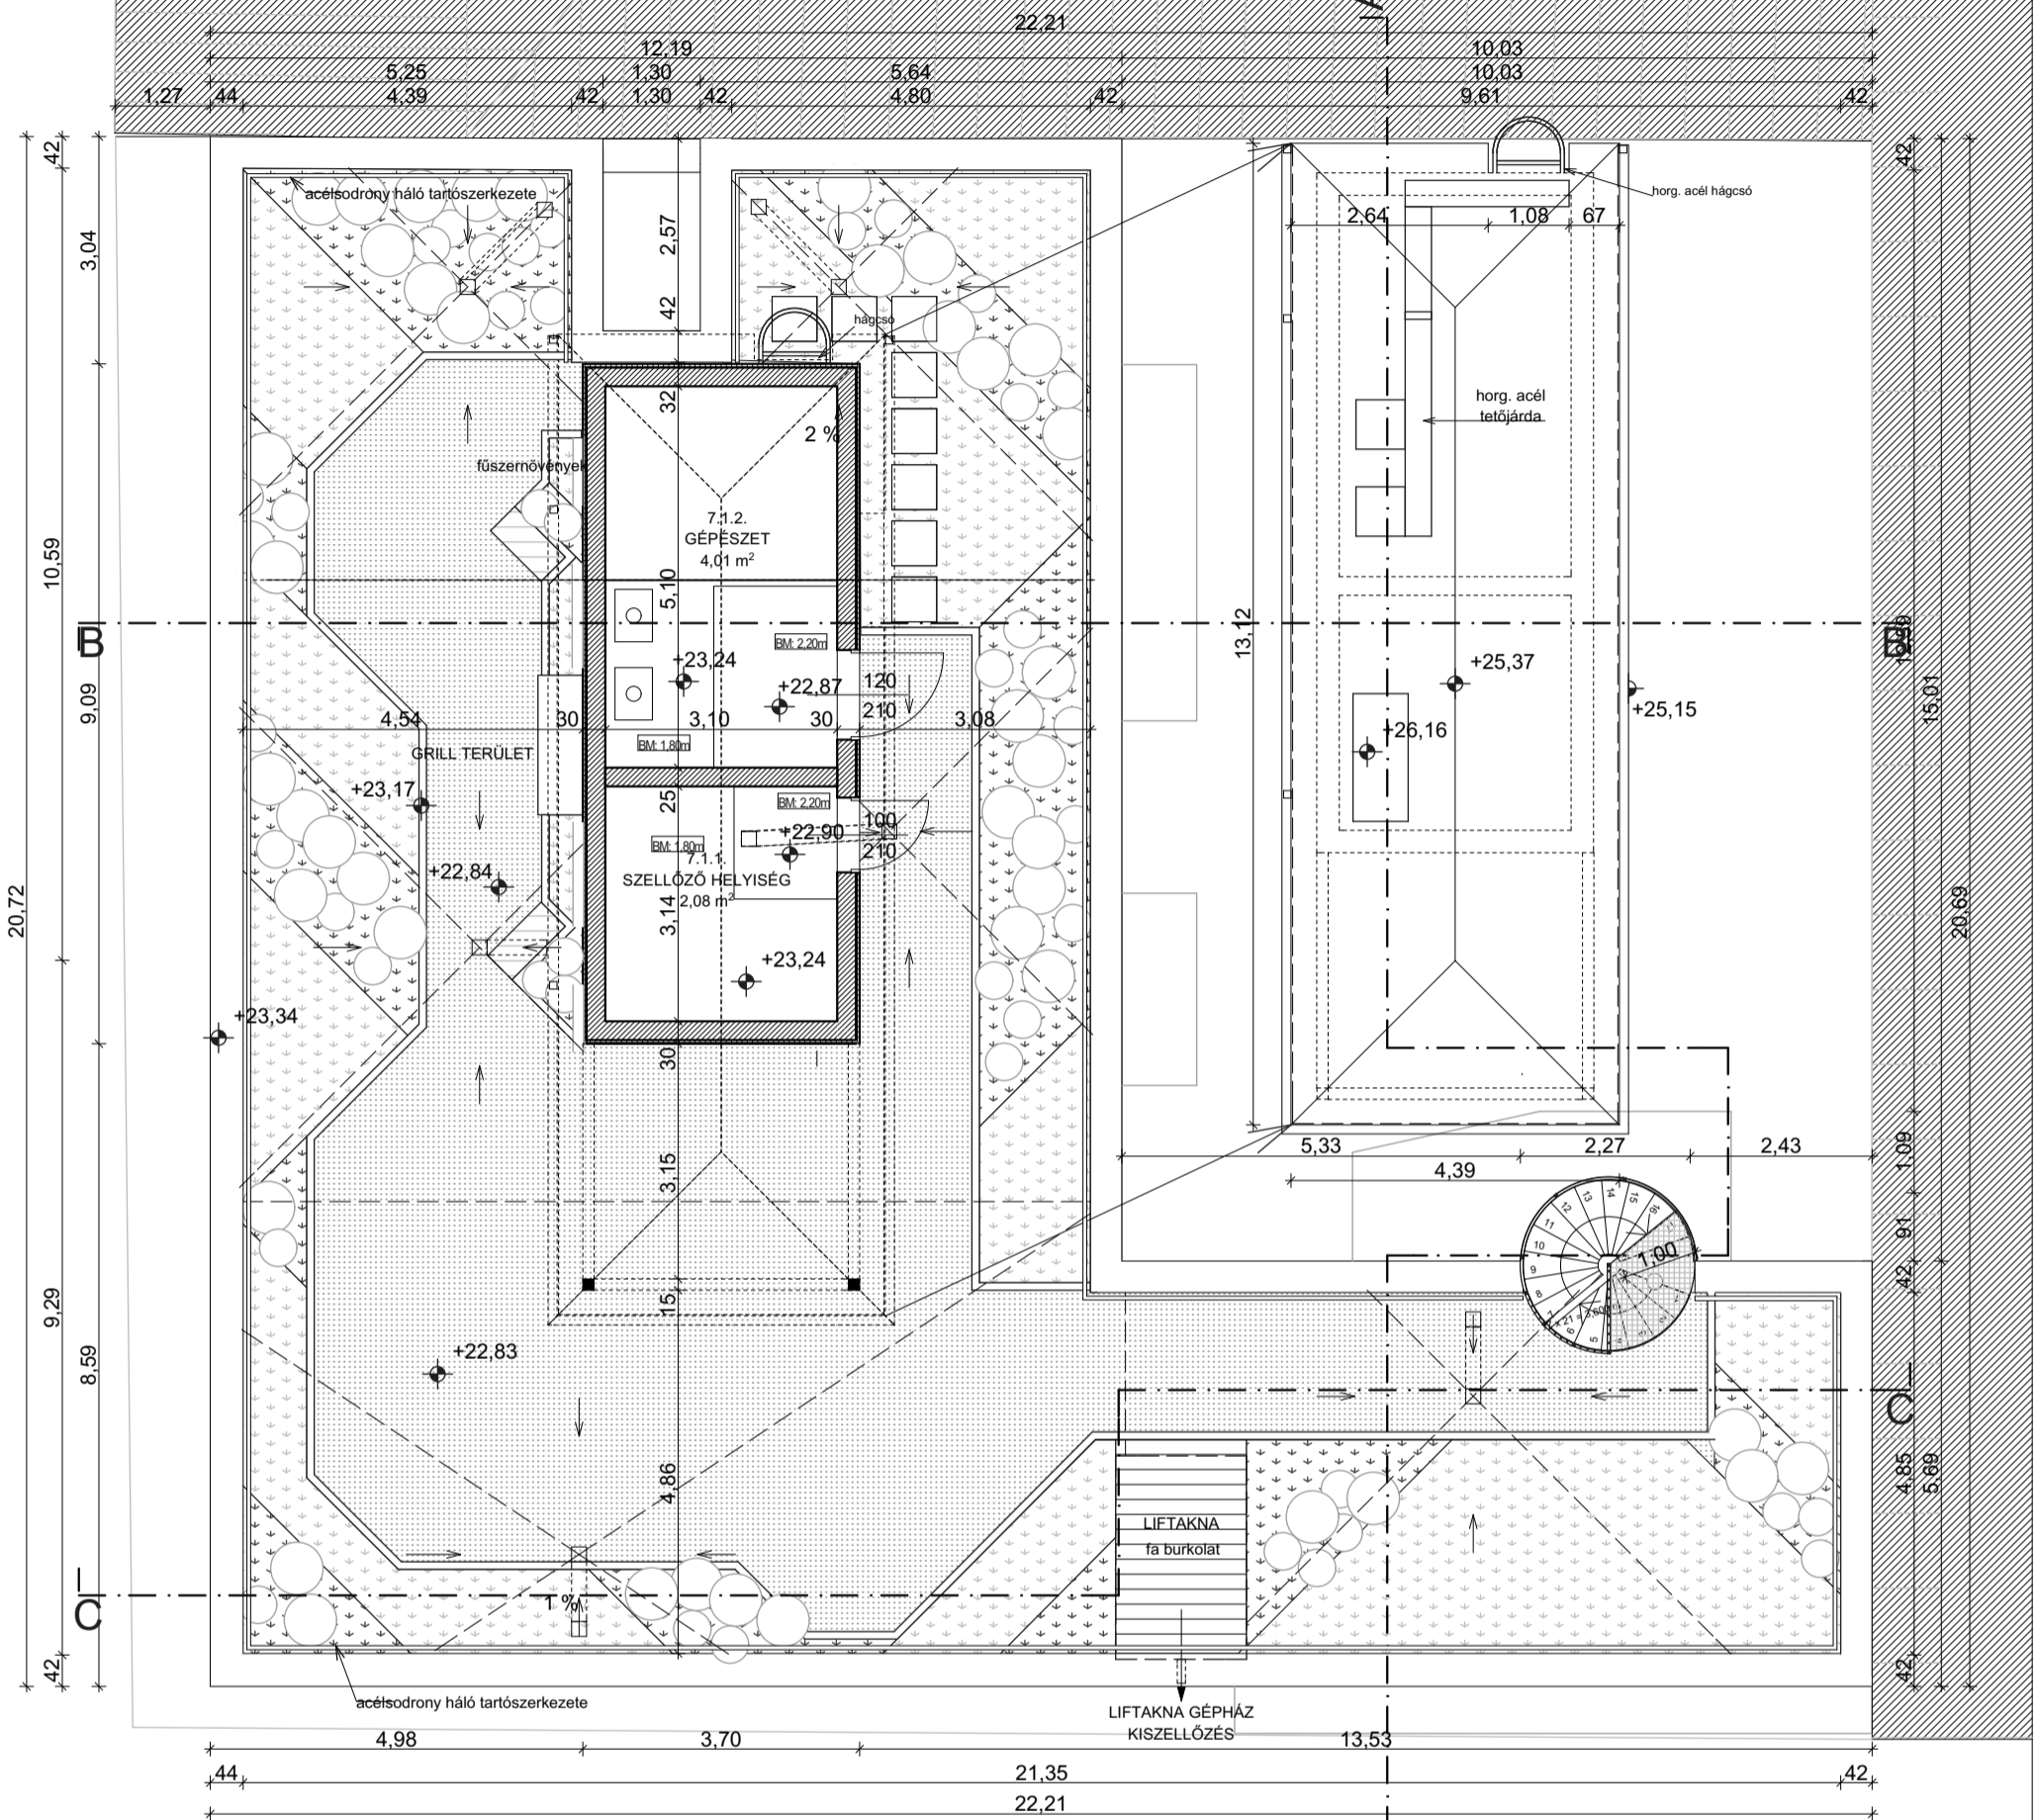

SÁRKÁNY UTCA

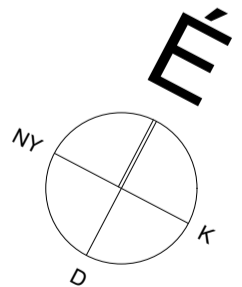

±0.00=Bfm. +113.23

niteo projects & architecture
+36-1-222 6791 niteo.kft@chello.hu www.niteo.hu

FELELŐS TERVEZŐ
ZIMBORÁS GÁBOR, okl. építészmérnök - É 01-2408
ÉPÍTÉSZ MUNKATÁRSÁK:
ZSÁRY NOÉMI, okl. építészmérnök
RADA PÁL, építészmérnök

SZERKEZETTERVEZÉS, ALAPOZÁS:
PÉCZY LÓRÁNT - T/GT - 08 - 1157
ÉPÜLETGÉPÉSZET:
MÉSZÁROS OLIVÉR - G-T-01-10933
ELEKTROMOSSÁG:
BARNA GÁBOR - V - 01 - 11982
TŰZVÉDELEM:
DECSI GYÖRGY - MMK: TUÉ, TUJ, TUO, V-T 01-1168
SPRINKLERTERVEZÉS:
HAJDU ANDRAS -

TALAJMECHANIKA:
TAKÁCS ATTILA - GT-T-13-10351
GEODÉZIA: GEOTRONIC BT.
MÉSZÁROS TIBOR - IFM 0183/90
LIFTTERVEZÉS: KONE FELVONÓ KFT.
NAGY TAMÁS - ELŐKÉSZÍTŐ MÉRNÖK
APCSOLÓDÓ TERVDOKUMENTÁCIÓ:
GÉPKOCSI-BEHAJTÓ:
VARGA ANITA - KÉ-K 13-11832

DIÁKSZÁLLÁS
1089 BUDAPEST, DIÓSZEGI SÁMUEL UTCA 30. (HRSZ. 35997)
ÉPÍTETŐ:
POTHWAR APARTMENTS KFT. 1084 BUDAPEST, BÉRKOCSSIS U. 23.

ENGEDÉLYEZÉSI TERV

Tetőterasz alaprajz

2018.05.23. 1:100 **É9** REV.: A03