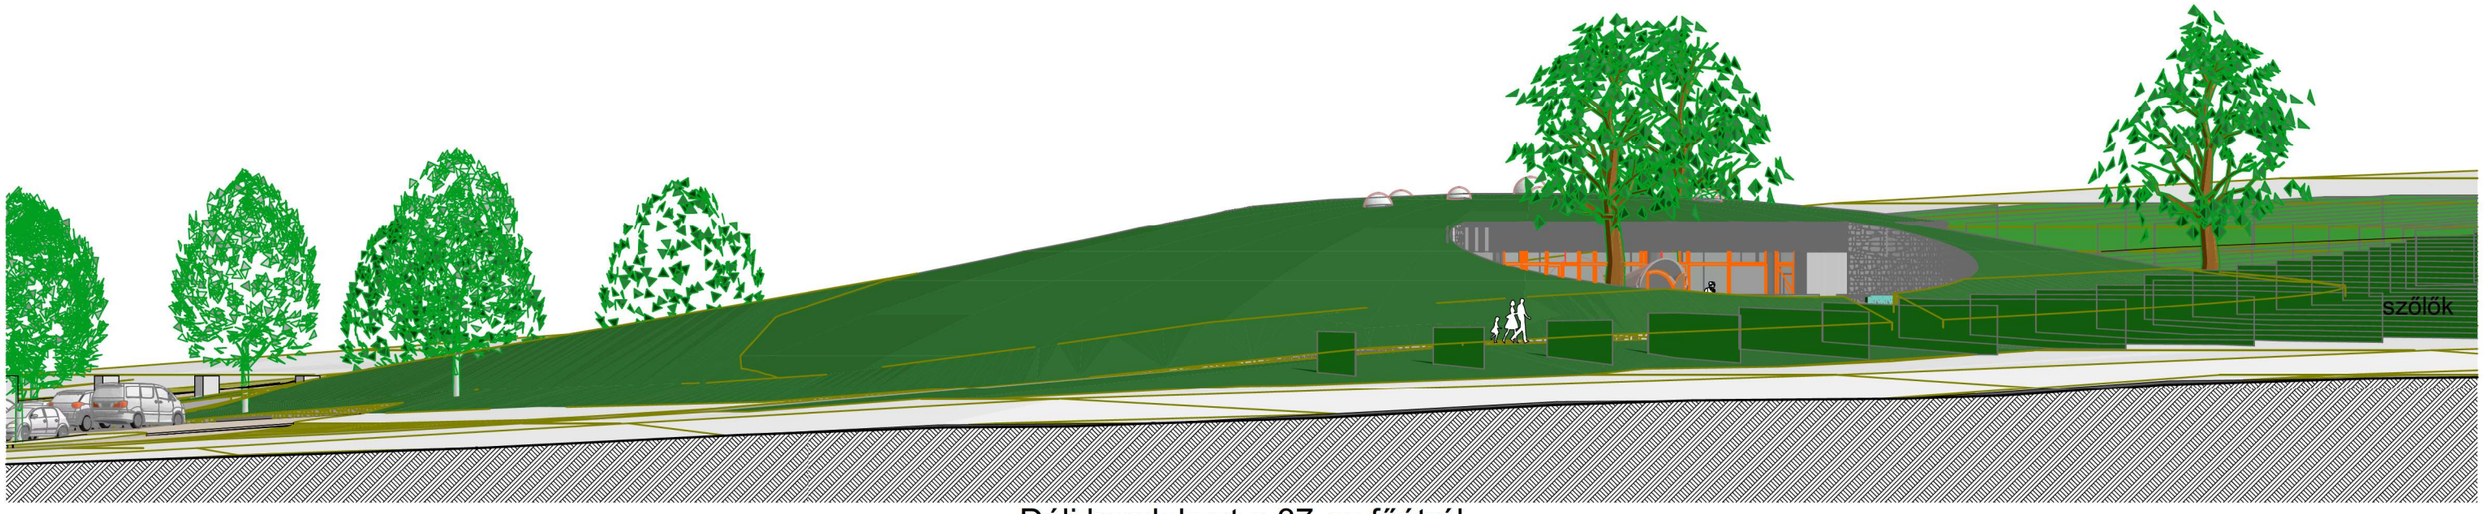

Déli homlokzat a 37-es főútról