


37-es metszet

M=1:250

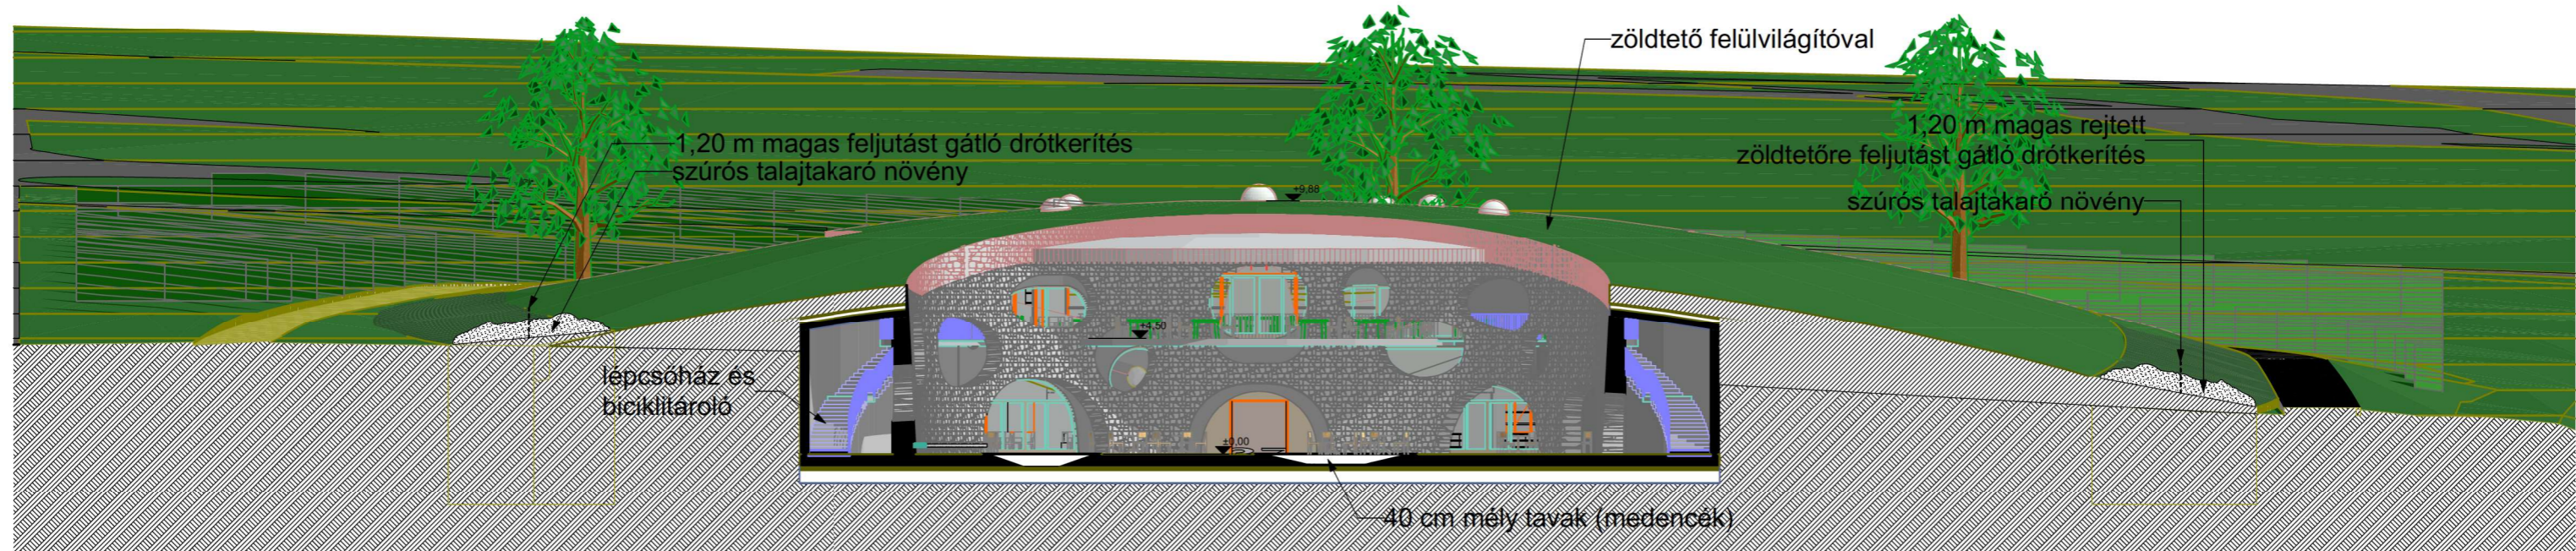

Nagyudvar keresztmetszete

M=1:250

| MEGBÍZÓ | TERVEZŐ | ÉPÍTÉS | TERV | DÁTUM | LÉPTÉK | RAJZ MEGNEVEZÉSE | RAJZSZÁM | BALTI MAGASSÁG |
|---|--|--------------------------------|--------------------------------|-------------|--------|------------------|----------|--------------------|
| Tokaj Borvidék Fejlődéséért Nonprofit Kft. 3910 Tokaj Dózsa György út 2. | EKLER ÉPÍTÉS KFT. 2000 Szentendre, Szobrász utca 31. tel: 30/948 6070 | Ekler Dezső DLA É/1 01-0013 | TOKAJ-ZEMPLÉN LÁTOGATÓ KÖZPONT | 2021.06.29. | 1:250 | Metszetek | A.06 | ± 0,00 = 112,5 mBf |