

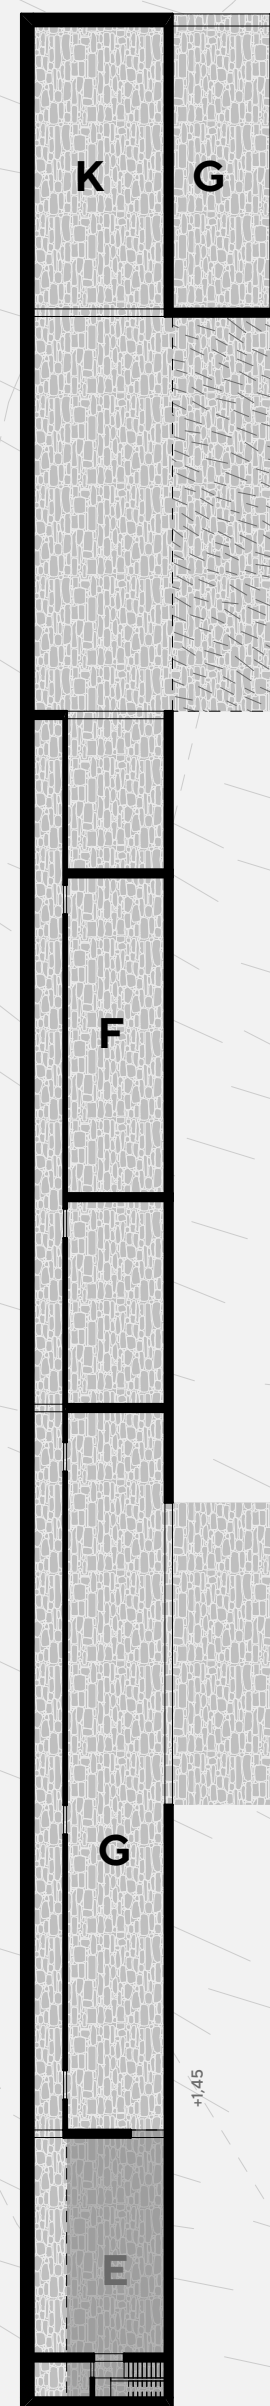
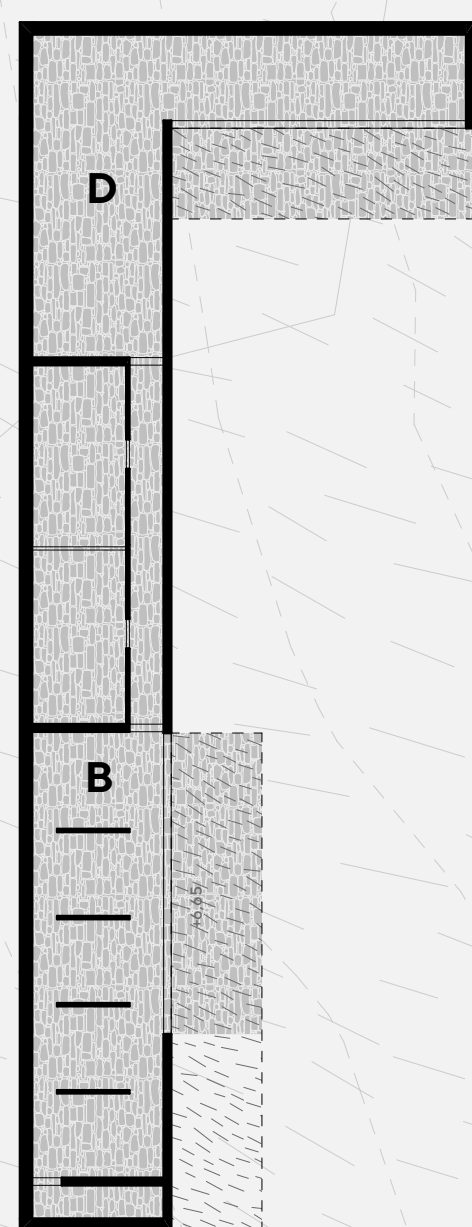


EGÉSZ ÉVES HASZNOSÍTÁS A HELYIEK ÉS A LÁTOGATÓKSZÁMÁRA


- A KÖZPONTI FOGADÓTÉR
- B ÁLLANDÓ KIÁLLÍTÁSI TÉR
- C TÖBBCÉLŰ RENDEZVÉNYTÉR
- D FILMVEITŐ TEREM
- E KERESKEDELMI ÉS SZOLGÁLTATÓÉPÜLET
- F SZERVÍZ ZÓNA
- G SZŐLŐ ÜLTETVÉNY / MINTAGAZDASÁG / SZERSZÁM BÉRLŐ
- H KERÉKPÁROS ÉS TURISTA PIHENŐ / ÉRTÉKMEGŐRZŐVEL, TISZTÁLKODÓVAL
- I BUSZ ÉS AUTÓ PARKOLÓ
- J BICIKLI TÁROLÓ / BICKILI BÉRLŐ
- K KÖNYVTÁR
- L ESŐVÍZGYŰJTŐ / KORCSOLYAPÁLYA
- M SAUNA
- N TŰZRAKÓHELY
- O SZEZONÁLIS PIACTÉR
- P SPORTPÁLYA
- Q JÁTSZÓTÉR

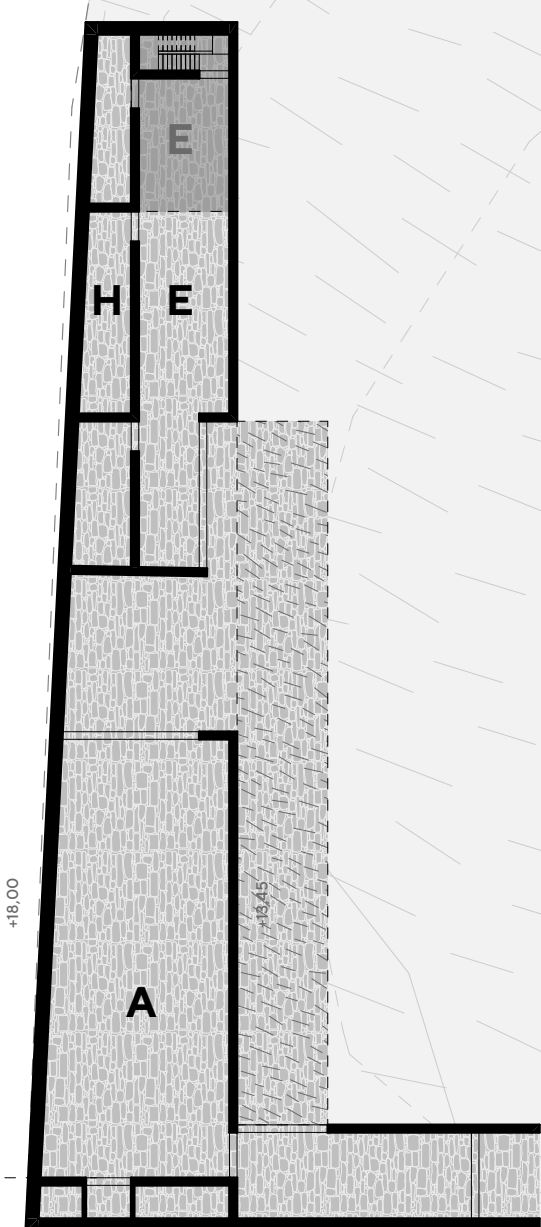

P

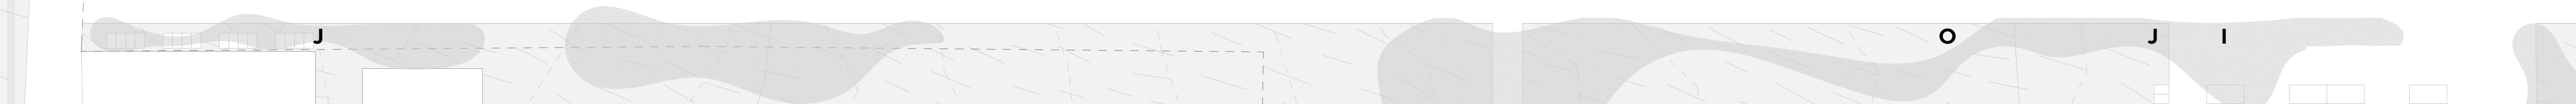

ALAPRAJZOK

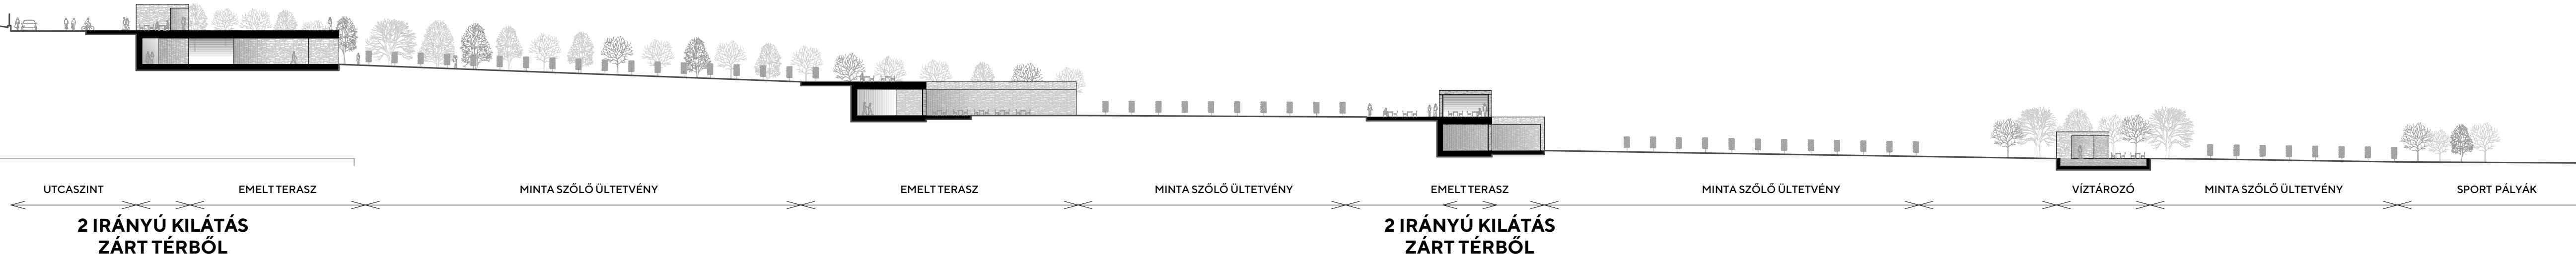

TEREPMETSZET