


Római út

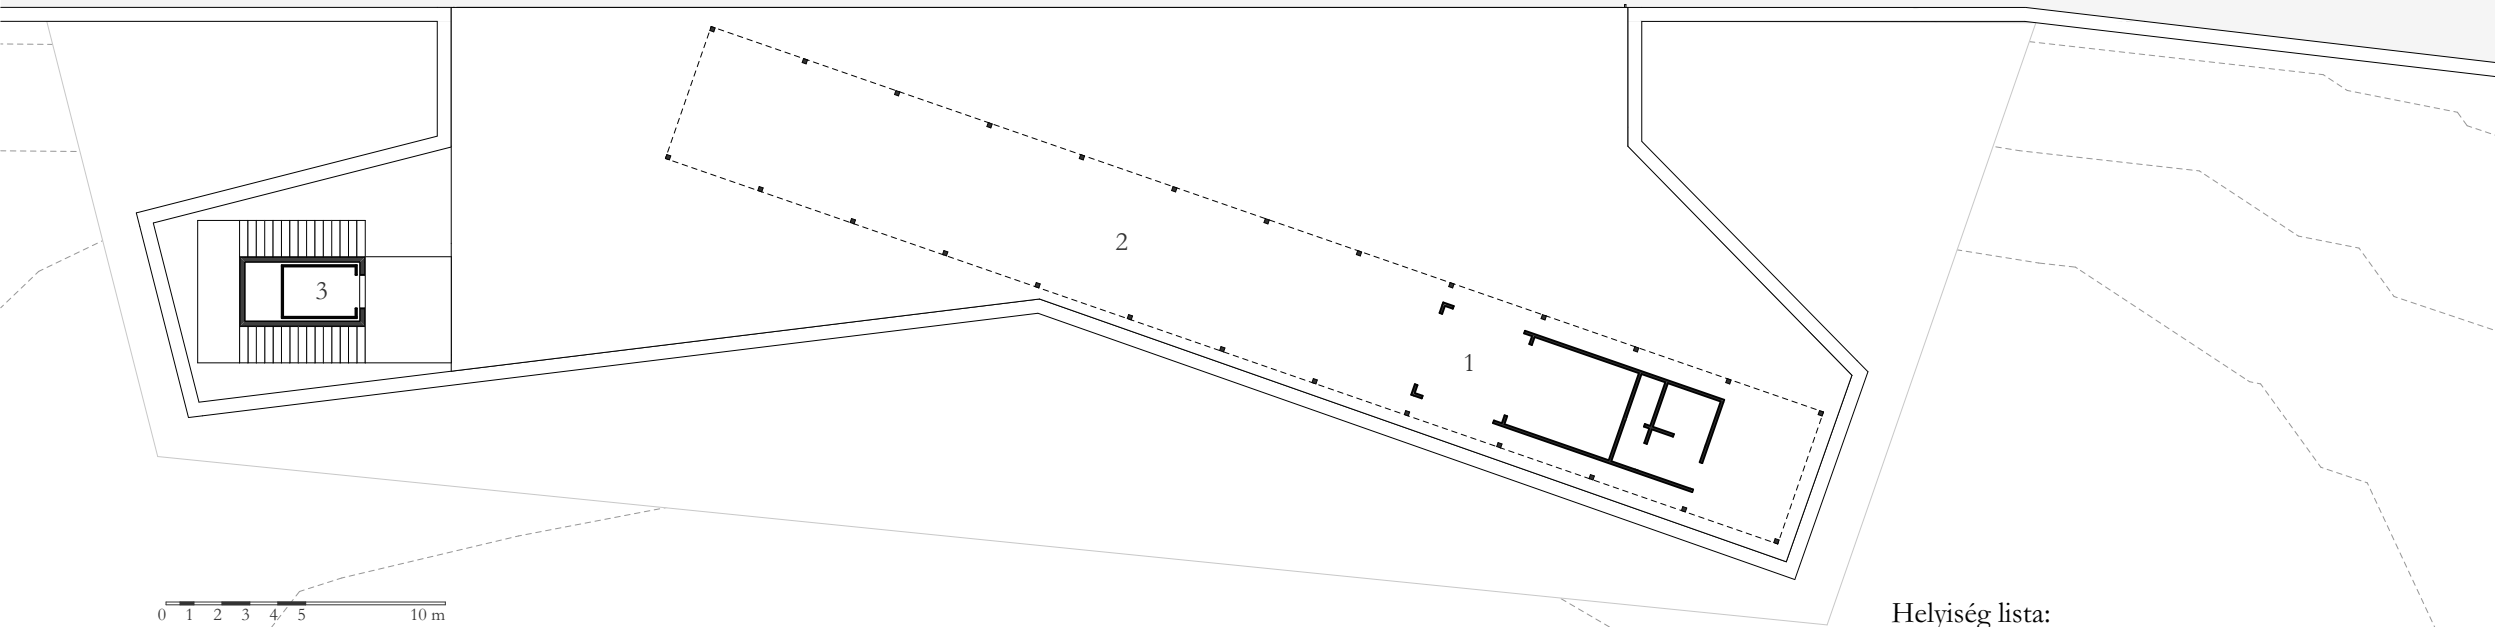

0 1 2 3 4 5 10 m

Útcaszinti alaprajz 1:200

Helyiség lista:

1	vendéglátás pavilonaja	38 m <sup>2</sup>
2	átmeneti tér / lugas	169 m <sup>2</sup>
3	lift és nyitott közlekedő lépcső	