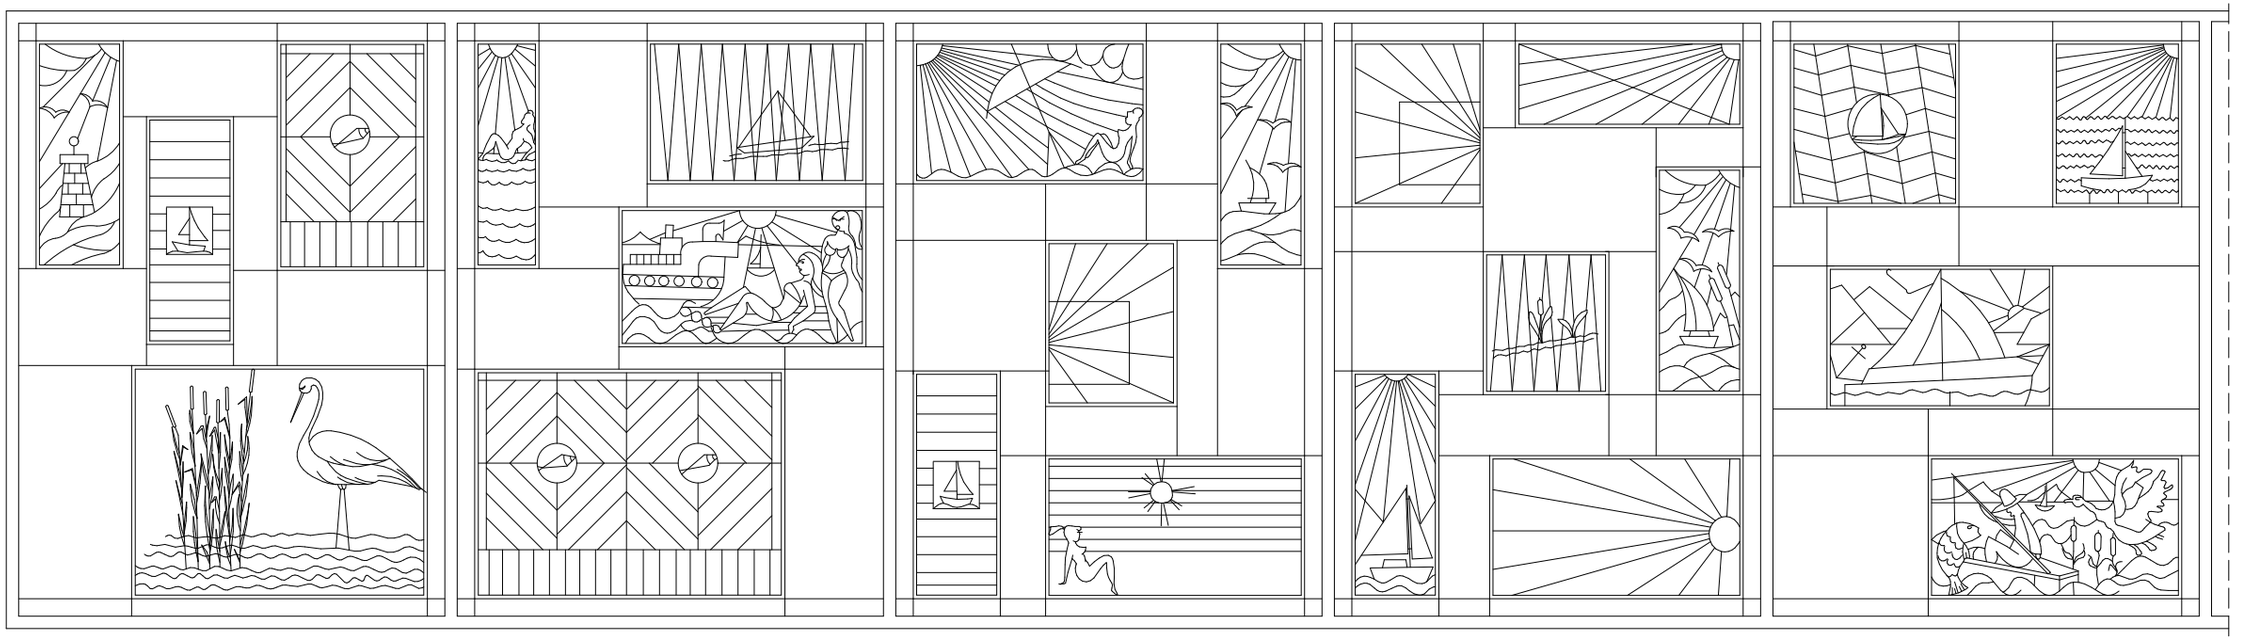

Kerítésből készült lugas