




1. KERESZTMETSZET AZ ÉPÜLET ELŐTT 1:100

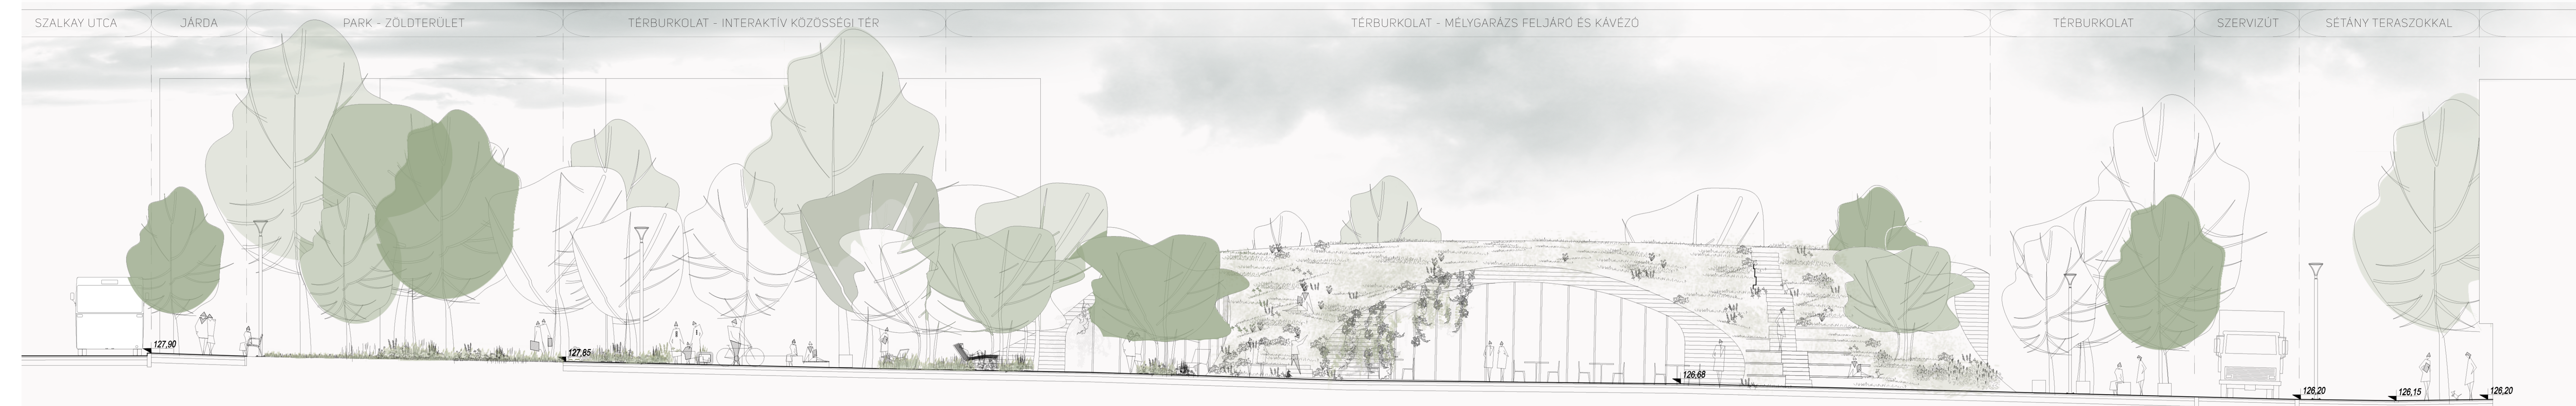

2. KERESZTMETSZET A VÍZJÁTÉKON ÁT 1:100

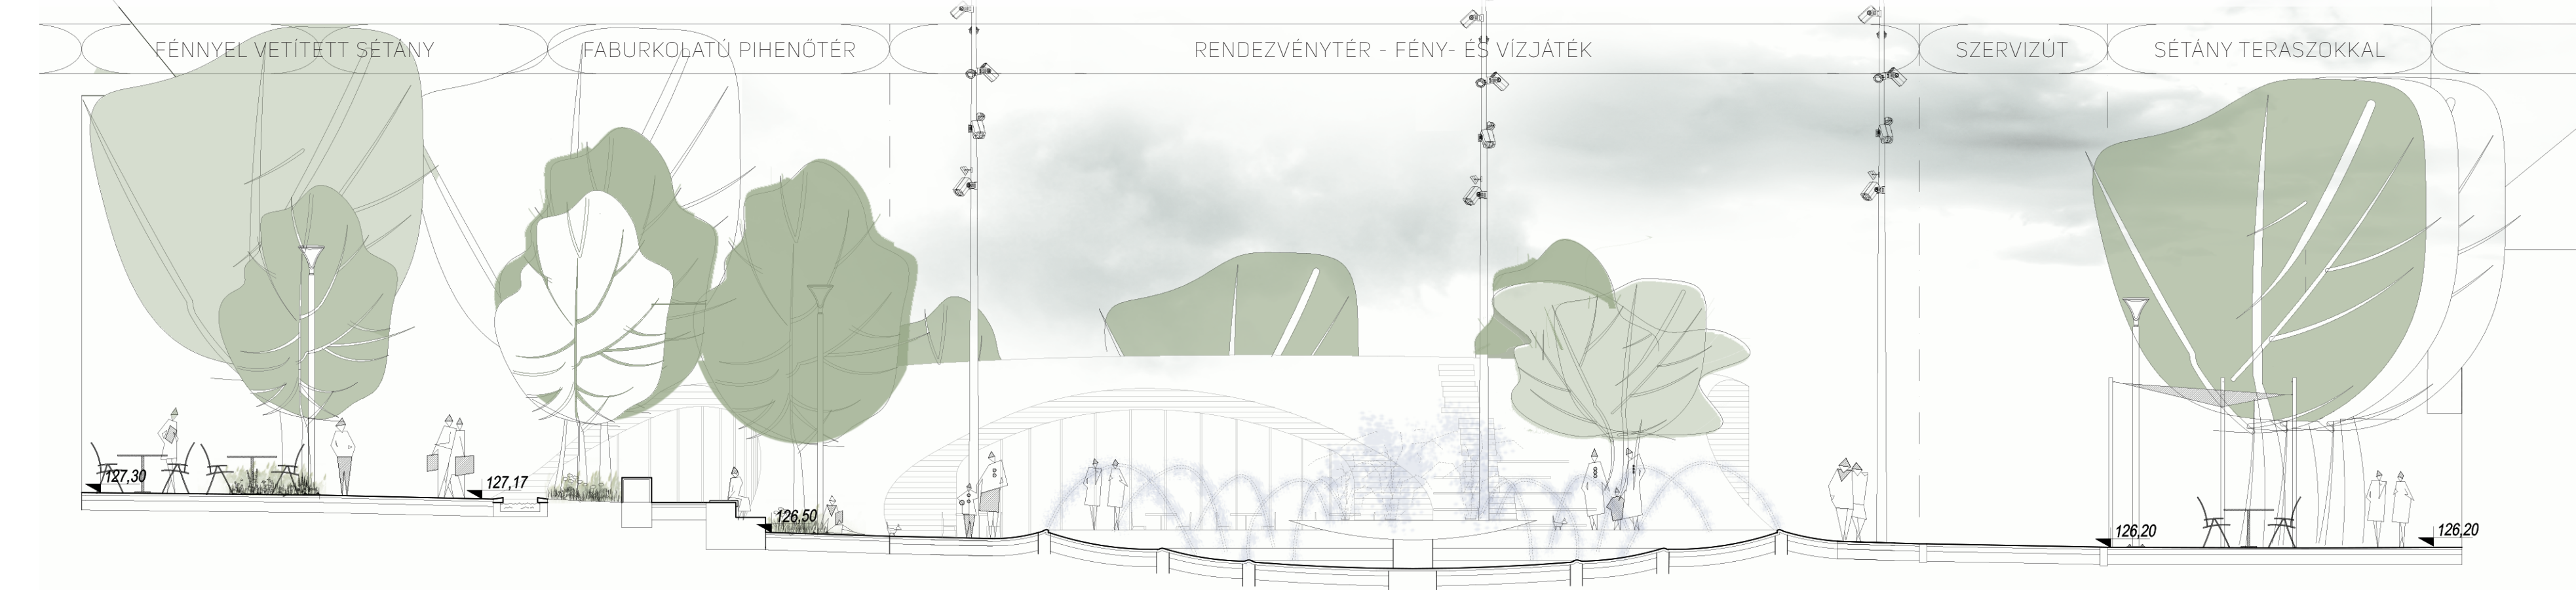

3. KERESZTMETSZET A LORDOK HÁZÁNÁL 1:100

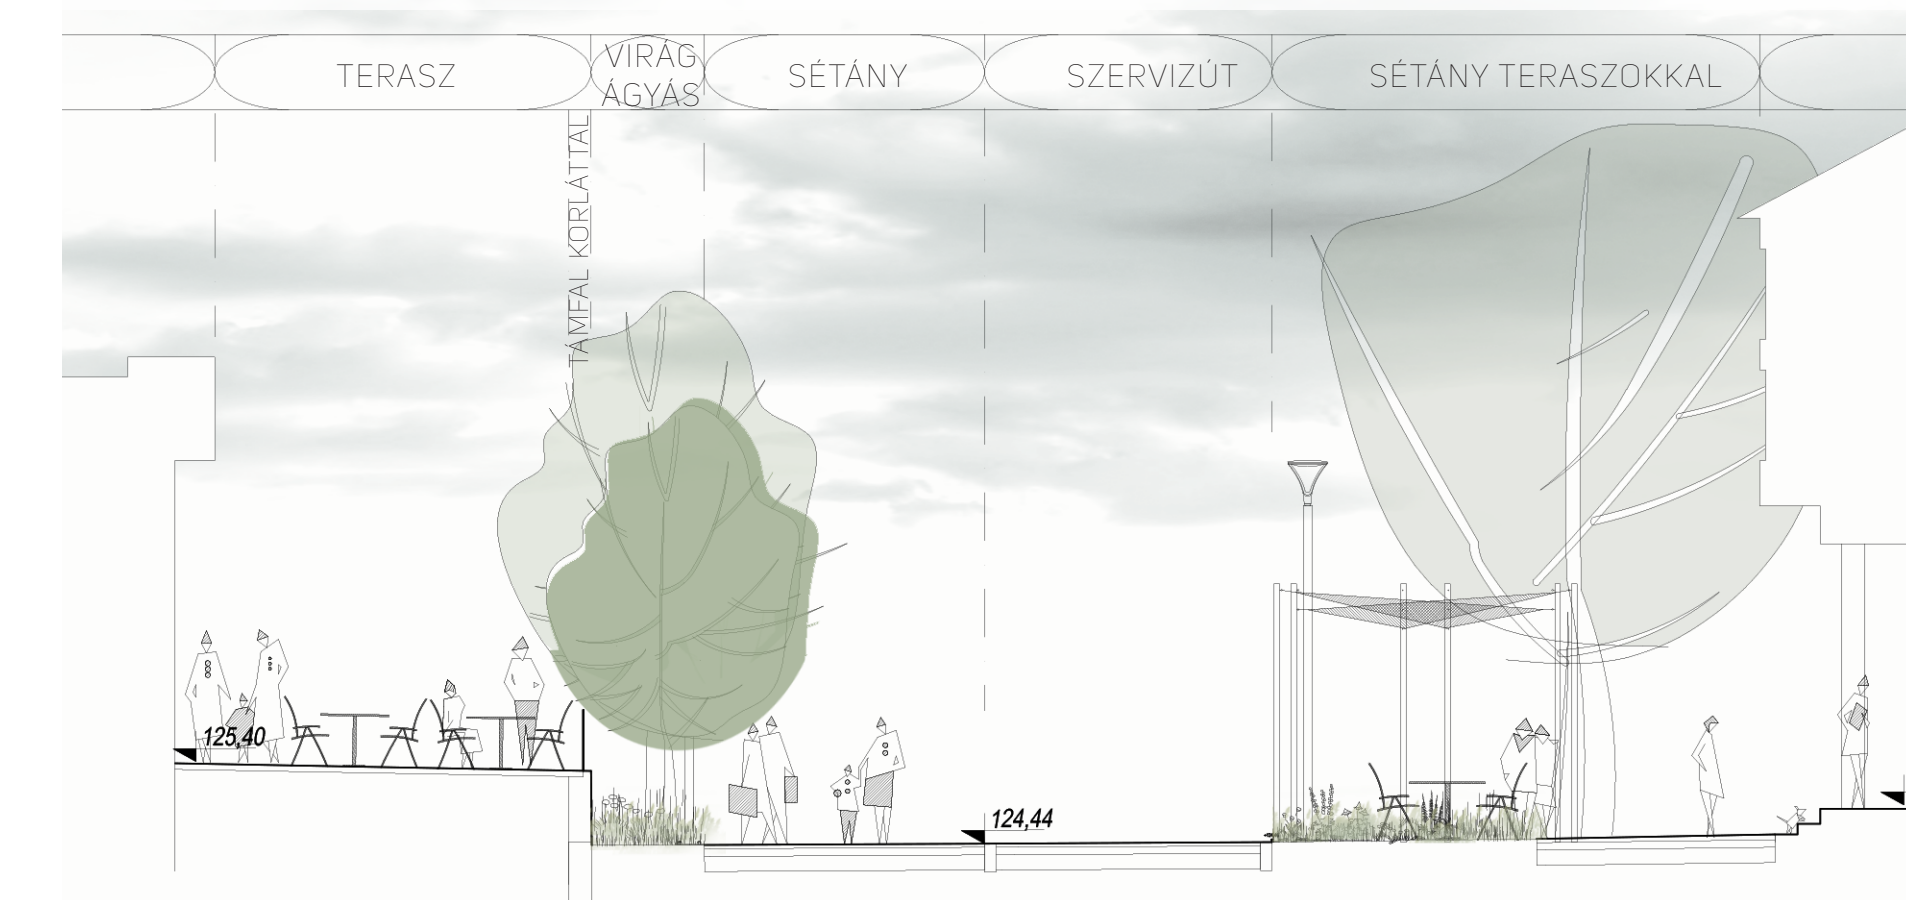

4. HOSSZMETSZET I. RÉSZ 1:100



4. HOSSZMETSZET II. RÉSZ 1:100

