

Bródy Sándor utca
5-7. kollégium

Rekreációs
tetőterasz

Fedett jógaterasz

Sportcsarnok és
rendezvényterem

Üvegtetővel fedett
központi aula

Tanulóterasz

Esterházy Palota:
központi igazgatás

Főtér plazza

Kollégiumi
udvar

Kápolna

Étterem

Belső kávézó

Étterem terasz és
közösségi kert

Külső kávézó

Autómentesített
Pollack Mihály tér

Extenzív zöldtető

Közösségi terasz

Klimaudvar

Károlyi-palota: könyvtár

Bródy campus
főbejárata

Szentkirályi utcai
bejárat

Parkoló lejárát

Kávézó terasz

Károlyi Kert


Könyvtár központi
olvasóterme

Központi aula

Főbejárat



KÁROLYI KERT

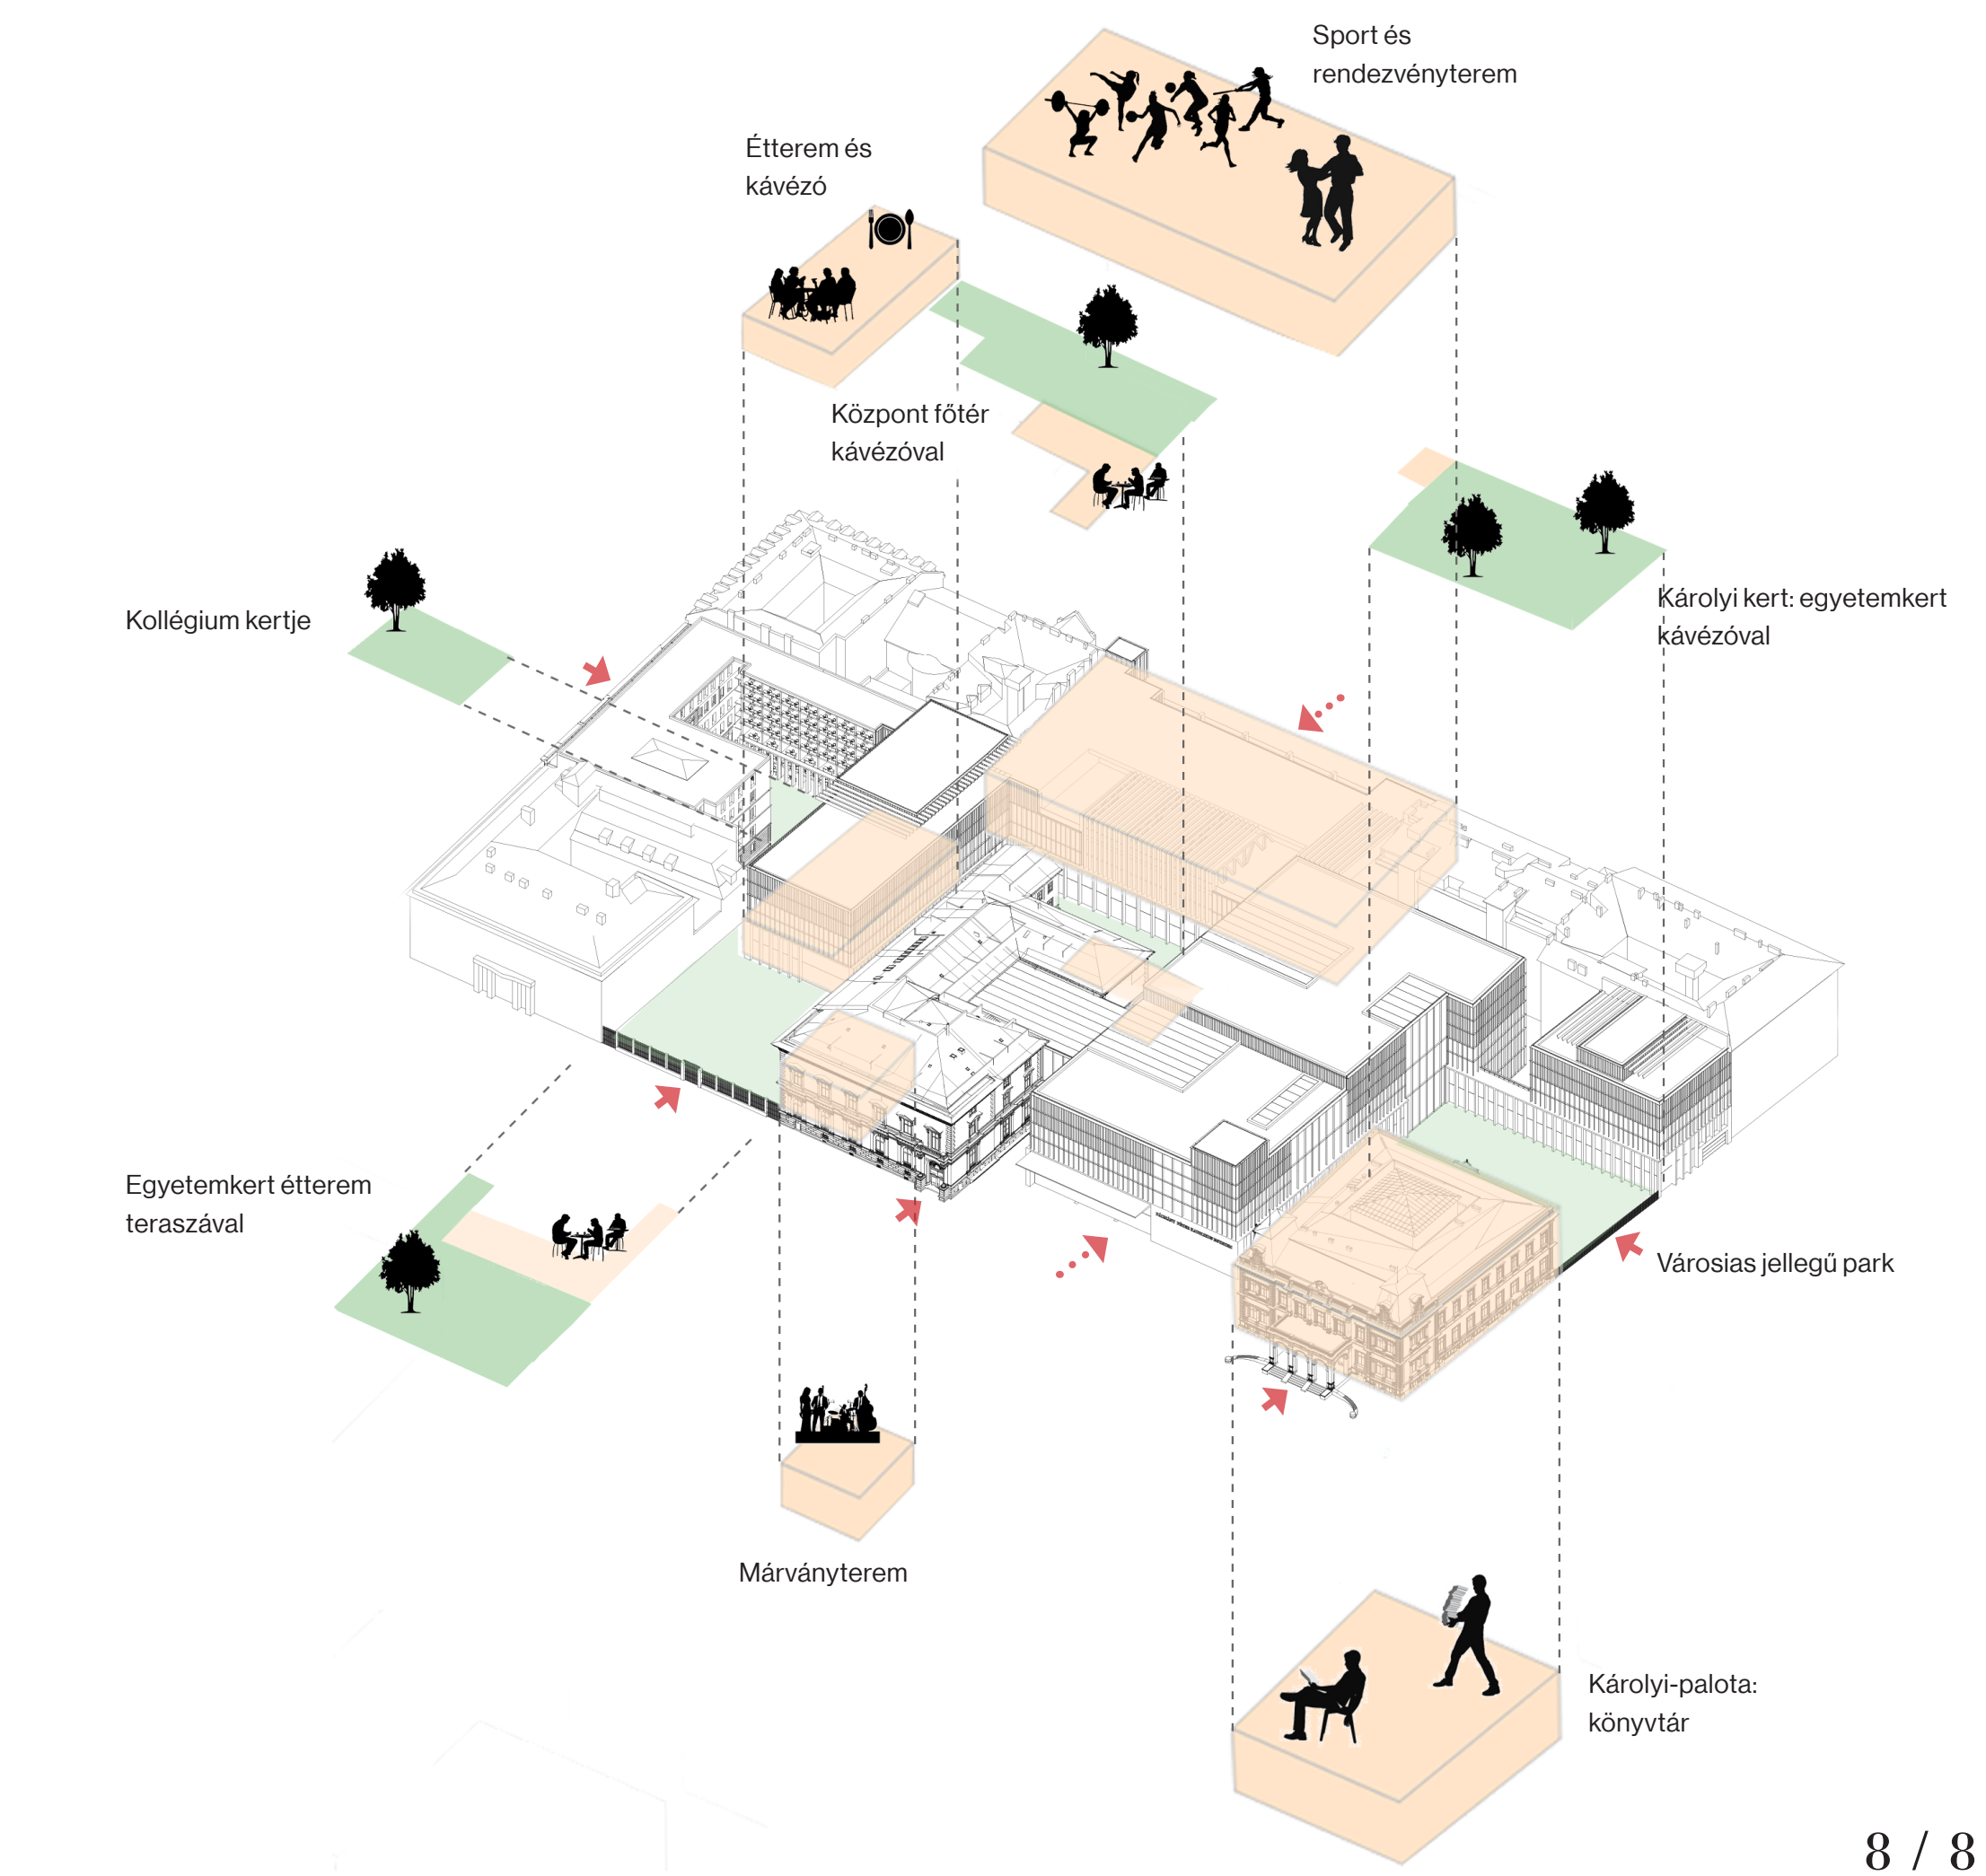

Sport és
rendezvényterem

Étterem és
kávézó

Központ főtér
kávézóval

Károlyi kert: egyetemkert
kávézóval

Városias jellegű park

Károlyi-palota:
könyvtár

Márványterem

Egyetemkert étterem
teraszával

Kollégium kertje