




MÁSODIK EMELET: A201 LÉPCSŐHÁZ 30,56 M²; A202 KÖZÖSTER 87,38 M²; A203 KÖZLEKEDŐ 26,45 M²; A204 KÖZLEKEDŐ 25,35 M²; A205 RAKTÁR 12,44 M²; A206 TAKARÍTÓ SZERTÁR 13,37 M²; A207 STANDARD EGY ÁGYAS SZOBA 21,31 M²; A208 STANDARD EGY ÁGYAS SZOBA - A209 STANDARD EGY ÁGYAS SZOBA 20,39 M²; A210 STANDARD EGY ÁGYAS SZOBA 42,82 M²; A211 STANDARD EGY ÁGYAS SZOBA 29,00 M²; A212 STANDARD EGY ÁGYAS SZOBA 21,70 M²; A213 STANDARD EGY ÁGYAS SZOBA 21,70 M²; A214 SUPERIOR KÉT ÁGYAS APARTMAN 31,52 M²; A215 STANDARD EGY ÁGYAS SZOBA 22,79 M²; A216 STANDARD EGY ÁGYAS SZOBA 20,39 M²; A217 SUPERIOR EGY ÁGYAS APARTMAN 43,85 M²; A218 STANDARD EGY ÁGYAS SZOBA 20,06 M²; A219 STANDARD EGY ÁGYAS SZOBA 20,06 M²; A220 STANDARD EGY ÁGYAS SZOBA 21,71 M²; A221 SUPERIOR KÉT ÁGYAS APARTMAN 51,14 M²

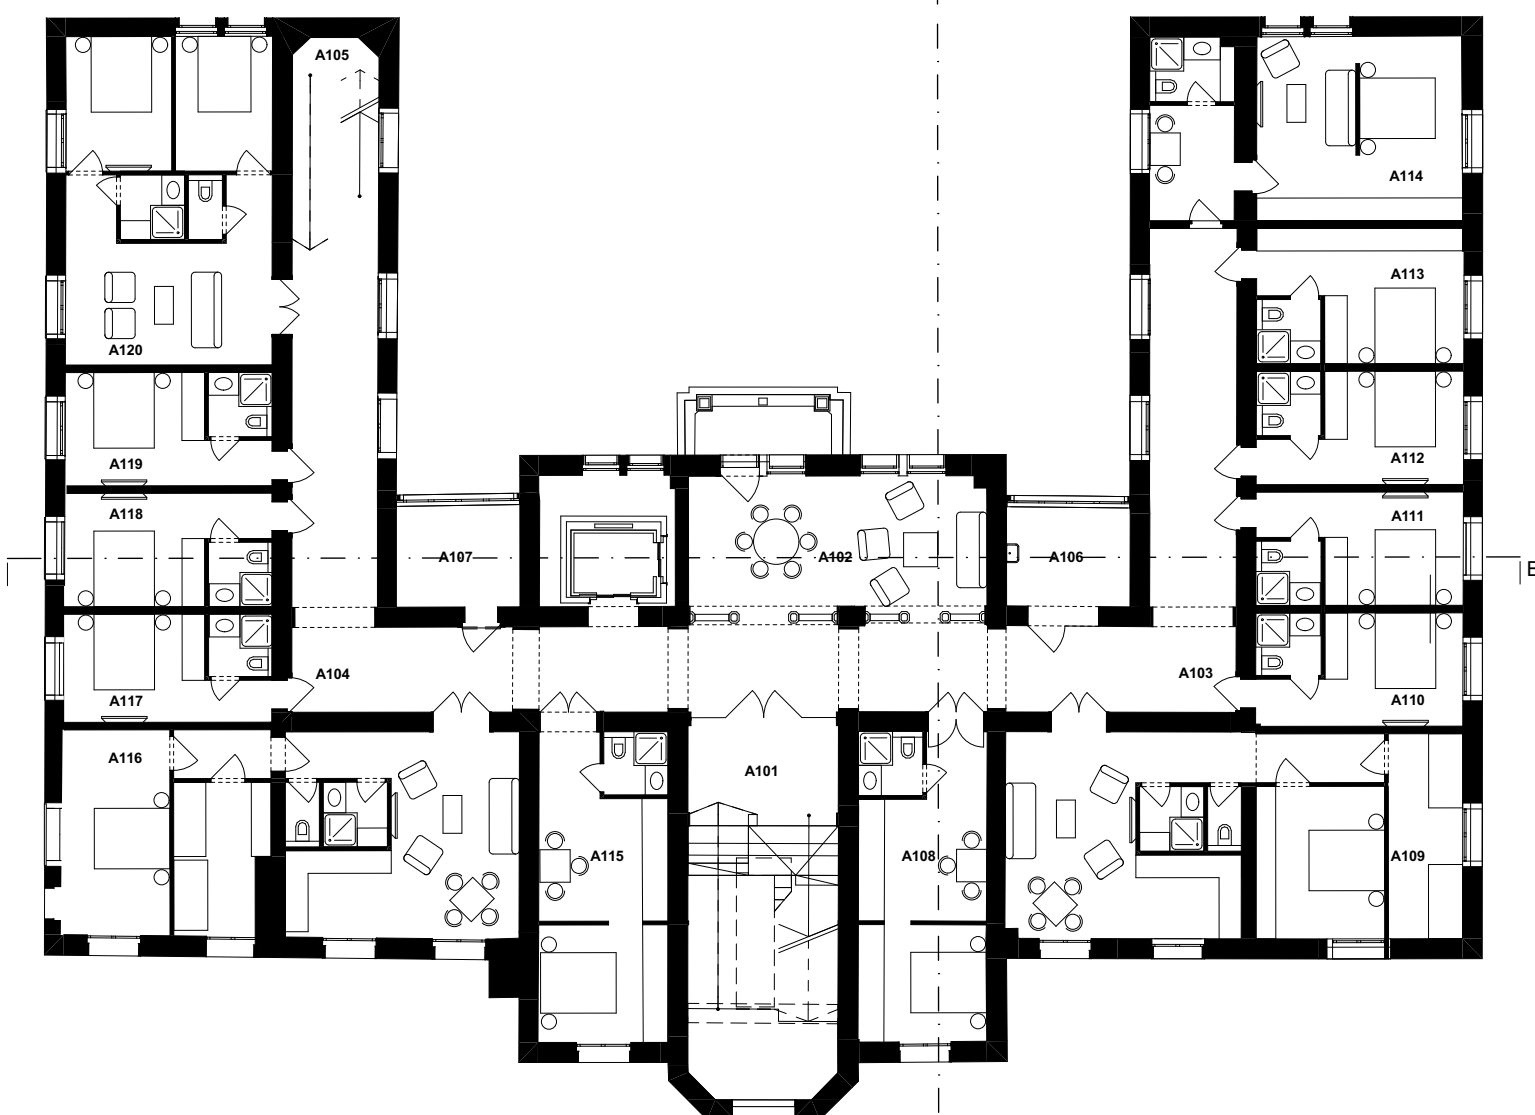

ELSŐ EMELET: A101 LÉPCSŐHÁZ 38,27 M²; A102 KÖZÖSTER 49,41 M²; A103 KÖZLEKEDŐ 39,02 M²; A104 KÖZLEKEDŐ 47,90 M²; A105 LÉPCSŐHÁZ 11,49 M²; A106 TAKARÍTÓ SZERTÁR 9,44 M²; A107 RAKTÁR 9,02 M²; A108 STANDARD EGY ÁGYAS APARTMAN 28,44 M²; A109 SUPERIOR KÉT ÁGYAS APARTMAN 64,37 M²; A110 STANDARD EGY ÁGYAS SZOBA 30,39 M²; A111 STANDARD EGY ÁGYAS SZOBA 16,39 M²; A112 STANDARD EGY ÁGYAS SZOBA 16,39 M²; A113 STANDARD EGY ÁGYAS SZOBA 19,60 M²; A114 STANDARD EGY ÁGYAS SZOBA 40,29 M²; A115 STANDARD EGY ÁGYAS SZOBA 29,44 M²; A116 SUPERIOR KÉT ÁGYAS APARTMAN 64,37 M²; A117 STANDARD EGY ÁGYAS SZOBA 15,72 M²; A118 STANDARD EGY ÁGYAS SZOBA 16,46 M²; A119 STANDARD EGY ÁGYAS SZOBA 16,46 M²; A120 STANDARD EGY ÁGYAS SZOBA 47,55 M²; A221 SUPERIOR KÉT ÁGYAS APARTMAN 47,57 M²

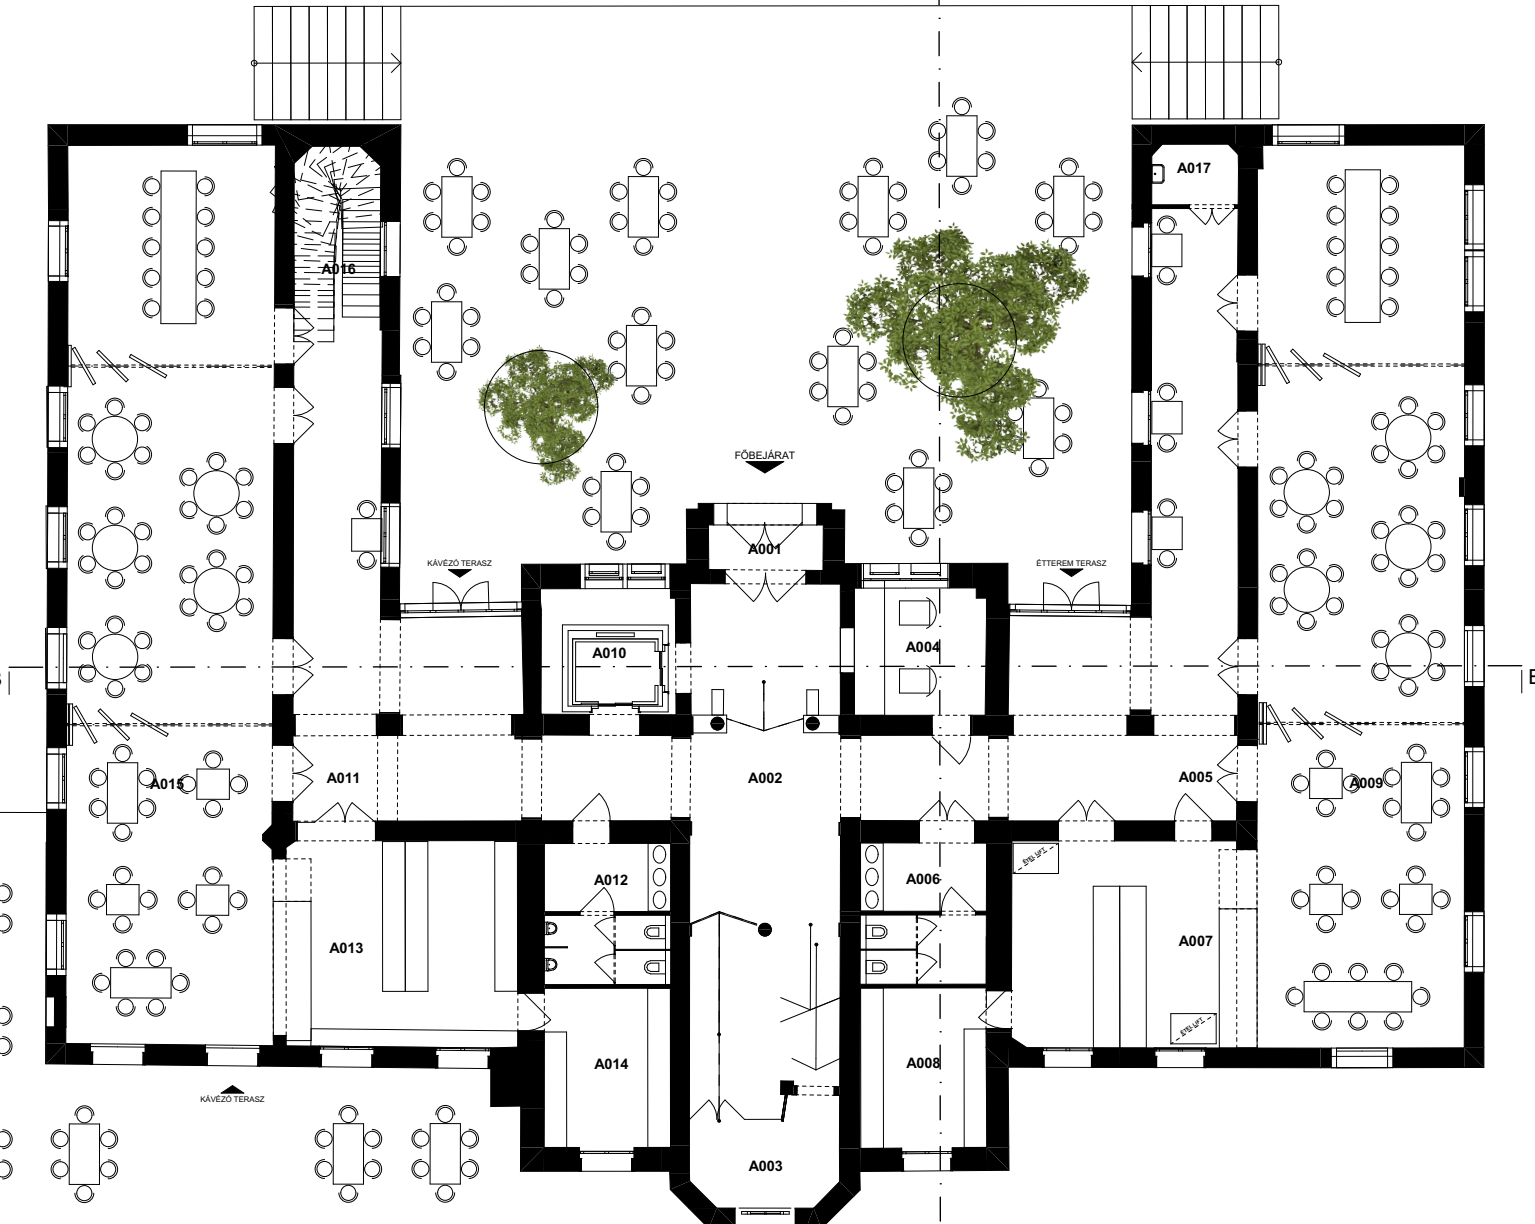

FÖLDSZINT: A001 SZÉLFÜGŐ 3,93 M²; A002 ELŐCSARNOK 35,55 M²; A003 LÉPCSŐ 29,56 M²; A004 PORTA 12,11 M²; A005 ÉTTEREM KÖZLEKEDŐ 70,71 M²; A006 NŐI WC 12,48 M²; A007 ÉTERMI PULT, TALÁLÓ 33,29 M²; A008 ÉTTEREM RAKTÁR 14,17 M²; A009 ÉTTEREM 132,33 M²; A010 LIFT 12,31 M²; A011 CUKRÁZDA KÖZLEKEDŐ 60,70 M²; A012 FÉRFI WC 12,48 M²; A013 CUKRÁZDA PULT 35,18 M²; A014 CUKRÁZDA RAKTÁR 14,76 M²; A015 CUKRÁZDA 13,10 M²; A016 LÉPCSŐ 9,44 M²; A017 TAKARÍTÓ SZERTÁR 3,59 M²

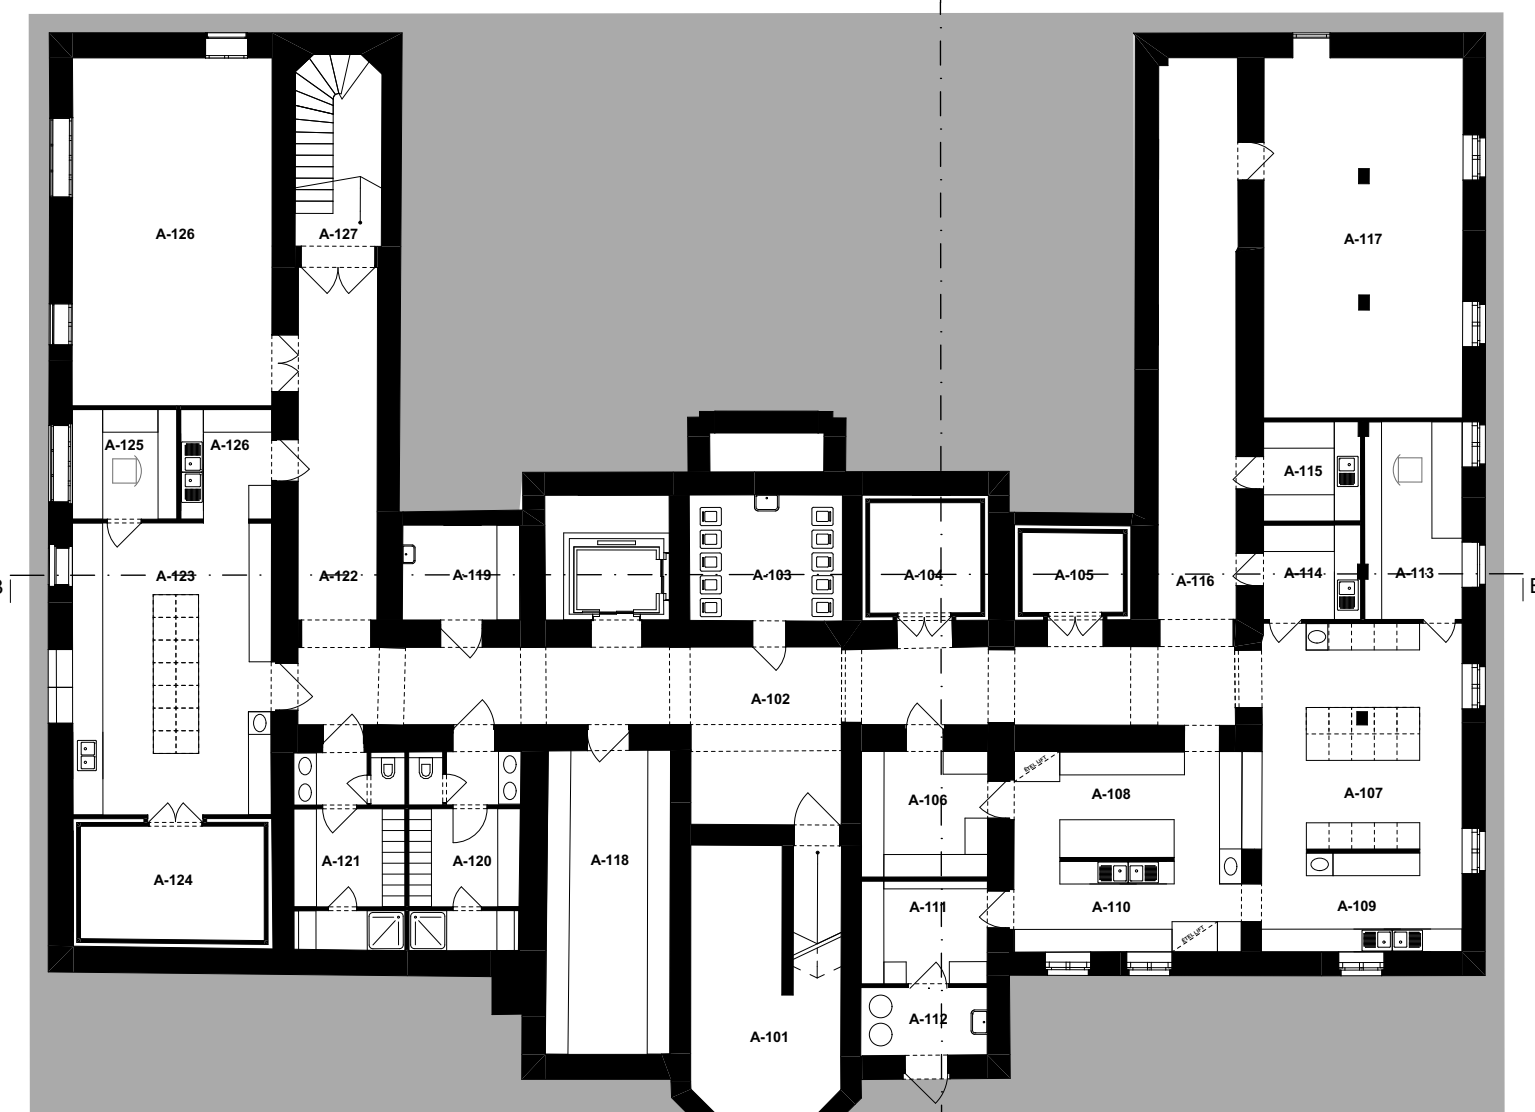

PINCE: A-101 ELŐTER, LÉPCSŐ 27,37 M²; A-102 ÁRNYÉTVÉDŐ ELŐTER 61,10 M²; A-103 HULLADÉK TÁROLÓ 34,05 M²; A-104 ZÖLDEG HŰTŐ 8,58 M²; A-105 NŐI HŰTŐ 5,63 M²; A-106 RAKTÁR 11,60 M²; A-107 FOZO KONYHA 31,41 M²; A-108 TALÁLÓ 17,19 M²; A-109 FÉRFETŐ MOSOGATÓ 14,36 M²; A-110 FEHÉR MOSOGATÓ 14,05 M²; A-111 RAKTÁR 9,00 M²; A-112 MOSLÓKÖZ 6,00 M²; A-113 SÉF IRDA 13,90 M²; A-114 HŰS ELŐKESZÍTŐ 6,40 M²; A-115 ZÖLDEG VNY-ELŐKESZÍTŐ 6,78 M²; A-116 KÖZLEKEDŐ 32,14 M²; A-117 GÉPESZETI TÉR 50,64 M²; A-118 RAKTÁR 27,40 M²; A-119 TAKARÍTÓ SZERTÁR 7,92 M²; A-120 NŐI ÖLTÖZŐ 15,47 M²; A-121 FÉRFI ÖLTÖZŐ 15,24 M²; A-122 KÖZLEKEDŐ 20,81 M²; A-123 CUKRÁZS MŰHELY 41,04 M²; A-124 CUKRÁZS HŰTŐ 14,59 M²; A-125 CUKRÁZS IRDA 8,02 M²; A-126 MOSOGATÓ 6,27 M²; A-127 MOSOGATÓ 6,98 M²; A-128 LÉPCSŐHÁZ 12,37 M²



B - B METSZET M = 1 : 2 0 0



A - A METSZET M = 1 : 2 0 0



ÉSZAKNYUGATI HOMLOKZAT M = 1 : 2 0 0



ÉSZAKKELETI HOMLOKZAT M = 1 : 2 0 0



DÉLKELETI HOMLOKZAT M = 1 : 2 0 0



DÉLNYUGATI HOMLOKZAT M = 1 : 2 0 0

