




HARMADIK EMELLET: B301 LÉPCSŐHÁZ 39,07 M²; B302 KÖZLEKEDŐ 64,36 M²; B303 TETŐTEREASZ 77,07 M²; B304 FECSKE LAKÁS 175,14 M²; B305 FECSKE LAKÁS 166,52 M²

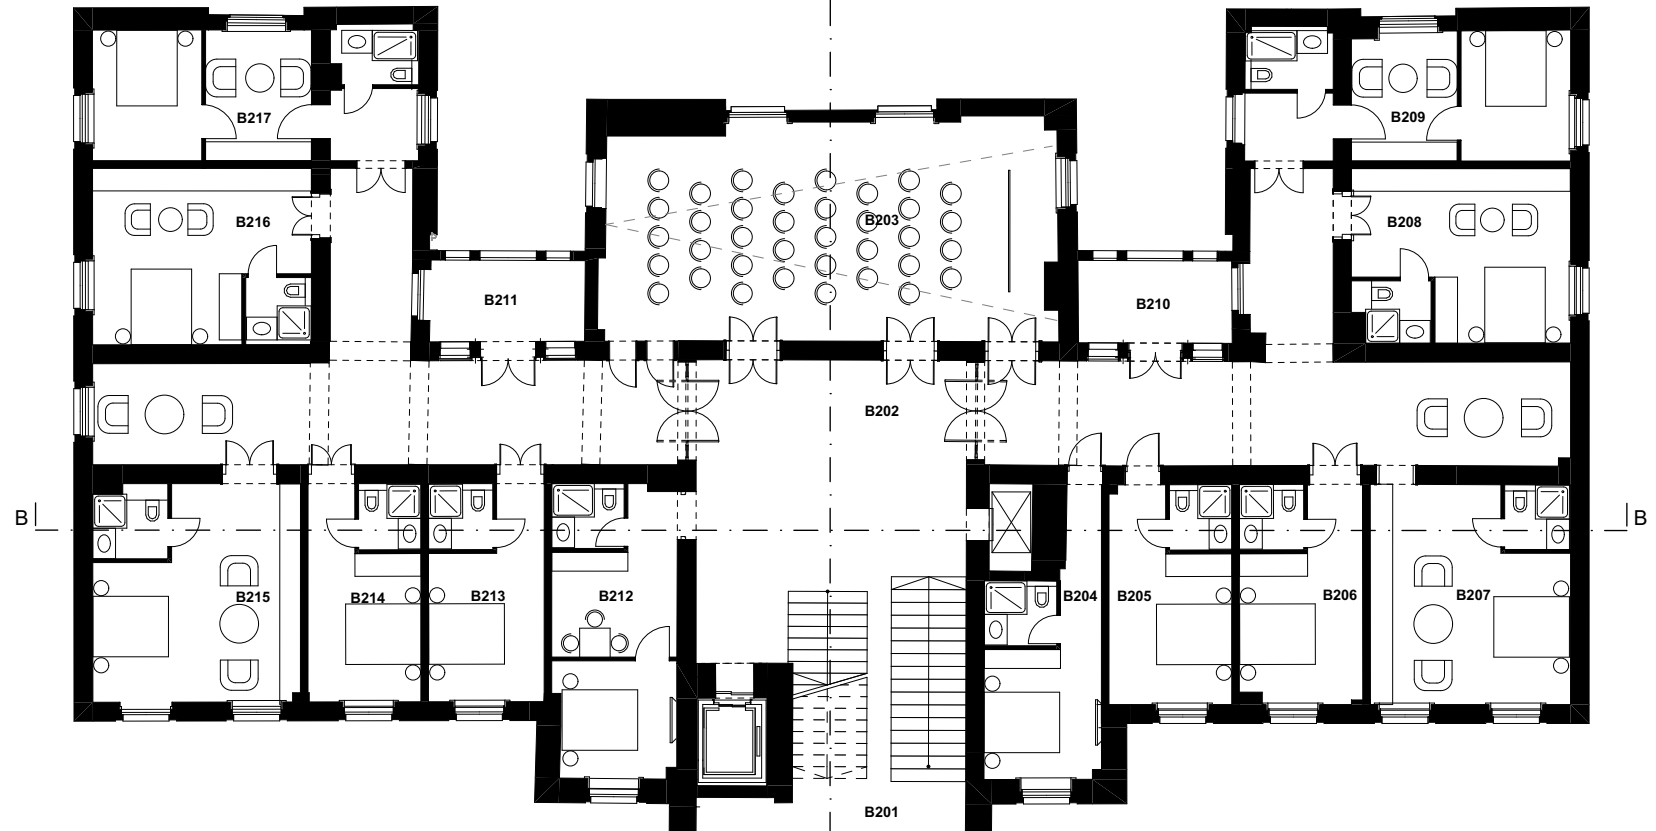


MÁSODIK EMELLET: B201 LÉPCSŐHÁZ 36,45 M²; B202 KÖZLEKEDŐ 153,55 M²; B203 KÖZÖSSÉGI TÉR 68,66 M²; B204 STANDARD EGY ÁGYAS SZOBA 19,00 M²; B205 STANDARD EGY ÁGYAS SZOBA 19,14 M²; B206 STANDARD EGY ÁGYAS SZOBA 29,32 M²; B207 STANDARD EGY ÁGYAS SZOBA 30,67 M²; B208 STANDARD EGY ÁGYAS SZOBA 26,56 M²; B209 STANDARD EGY ÁGYAS SZOBA 29,30 M²; B210 TAKARÍTÓ SZERTÁR 9,32 M²; B211 RAKTÁR 10,50 M²; B212 STANDARD EGY ÁGYAS SZOBA 15,61 M²; B213 STANDARD EGY ÁGYAS SZOBA 17,41 M²; B214 STANDARD EGY ÁGYAS SZOBA 17,41 M²; B215 STANDARD EGY ÁGYAS SZOBA 32,23 M²; B216 STANDARD EGY ÁGYAS SZOBA 27,29 M²; B217 STANDARD EGY ÁGYAS SZOBA 29,92 M²

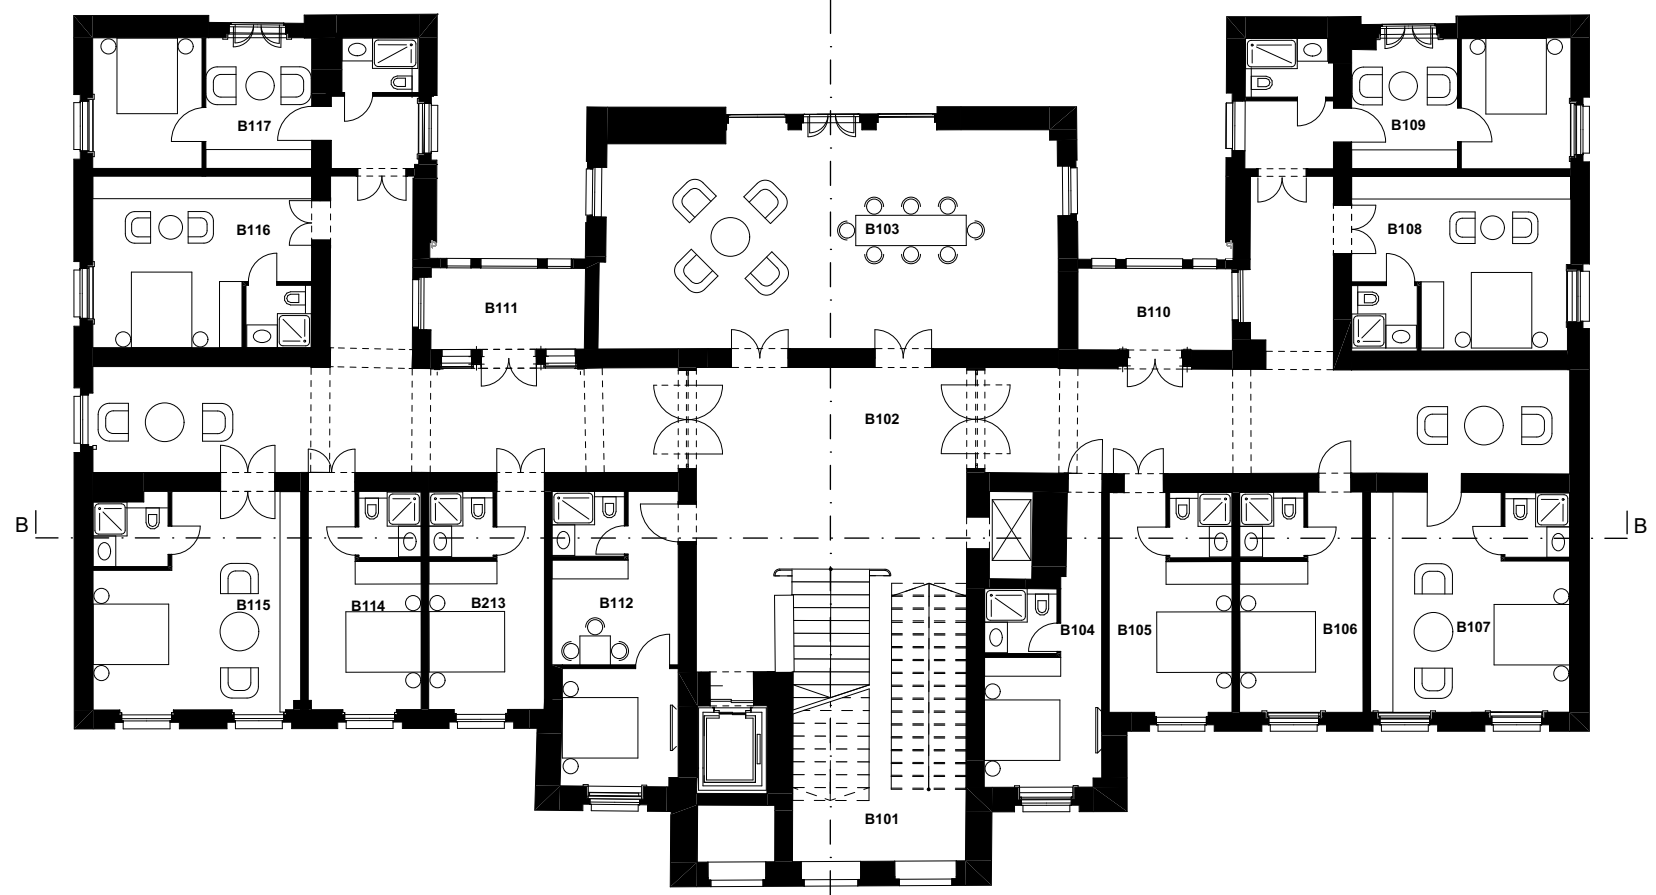


ELSŐ EMELLET: B101 LÉPCSŐHÁZ 36,45 M²; B102 KÖZLEKEDŐ 153,55 M²; B103 KÖZÖSSÉGI TÉR 68,66 M²; B104 STANDARD EGY ÁGYAS SZOBA 19,00 M²; B105 STANDARD EGY ÁGYAS SZOBA 19,14 M²; B106 STANDARD EGY ÁGYAS SZOBA 29,32 M²; B107 STANDARD EGY ÁGYAS SZOBA 30,67 M²; B108 STANDARD EGY ÁGYAS SZOBA 26,56 M²; B109 STANDARD EGY ÁGYAS SZOBA 29,30 M²; B110 TAKARÍTÓ SZERTÁR 9,32 M²; B111 RAKTÁR 10,50 M²; B112 STANDARD EGY ÁGYAS SZOBA 15,61 M²; B113 STANDARD EGY ÁGYAS SZOBA 17,41 M²; B114 STANDARD EGY ÁGYAS SZOBA 17,41 M²; B115 STANDARD EGY ÁGYAS SZOBA 32,23 M²; B116 STANDARD EGY ÁGYAS SZOBA 27,29 M²; B117 STANDARD EGY ÁGYAS SZOBA 29,92 M²

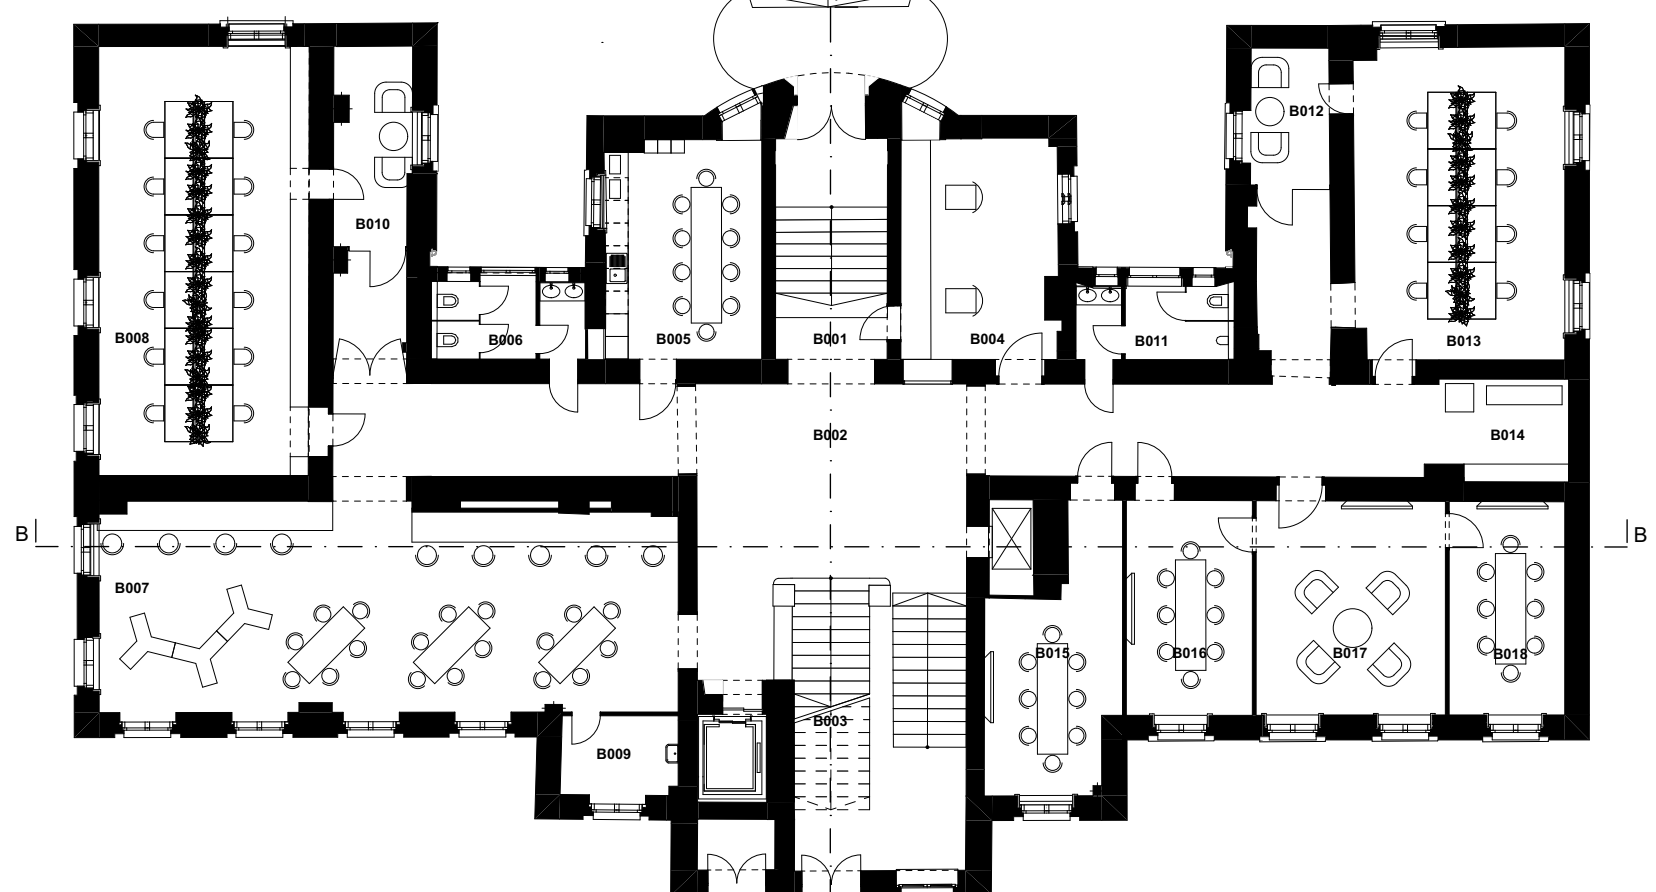

FÖLDSZINT: B001 EKÖTÉR 20,45 M²; B002 KÖZLEKEDŐ 109,96 M²; B004 PORTA 23,36 M²; B005 TÁKONYVA 24,27 M²; B006 NŐI MOSDÓ 8,33 M²; B007 CO-WORKING 84,32 M²; B008 CO-WORKING 64,45 M²; B009 TAKARÍTÓ SZERTÁR 6,88 M²; B010 KIS TÁRGYALÓ 11,39 M²; B011 FÉRFI WC 8,55 M²; B012 KIS TÁRGYALÓ 7,86 M²; B013 CO-WORKING 47,42 M²; B014 9,32 M²; B015 TÁRGYALÓ 21,62 M²; B016 TÁRGYALÓ 19,36 M²; B017 TÁRGYALÓ 28,84 M²; B018 TÁRGYALÓ 17,79 M²

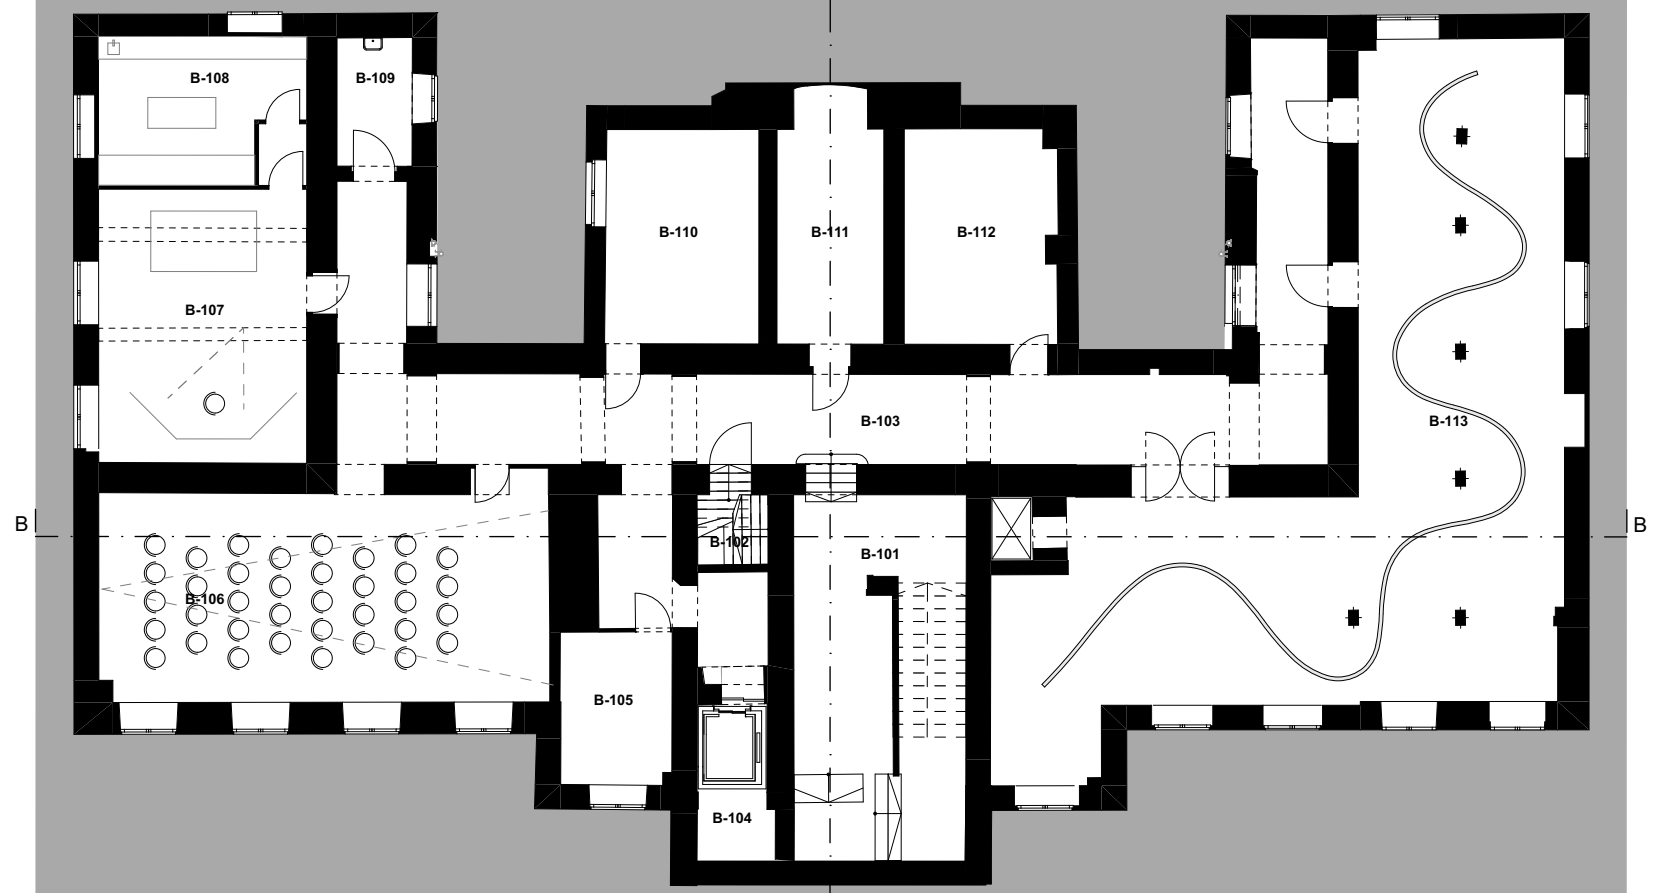

PINCÉ: B-101 LÉPCSŐ 45,12 M²; B-102 LÉPCSŐ 4,19 M²; B-103 KÖZLEKEDŐ 102,22 M²; B-104 29,09 M²; B-105 RAKTÁR 11,86 M²; B-106 VETŐTEREM+LUBI HELYSÉG 64,50 M²; B-107 FOTO MŰTEREM 39,83 M²; B-108 SÖTÉT SZOBA 21,71 M²; B-109 TAKARÍTÓ SZERTÁR 6,56 M²; B-110 GÉPÉSZETI TÉR, MOSDÓ 23,62 M²; B-111 ELEKTROMOS FOGADÓ 16,63 M²; B-112 RAKTÁR 23,44 M²; B-113 KÁLLITÓTÉR 152,13 M²

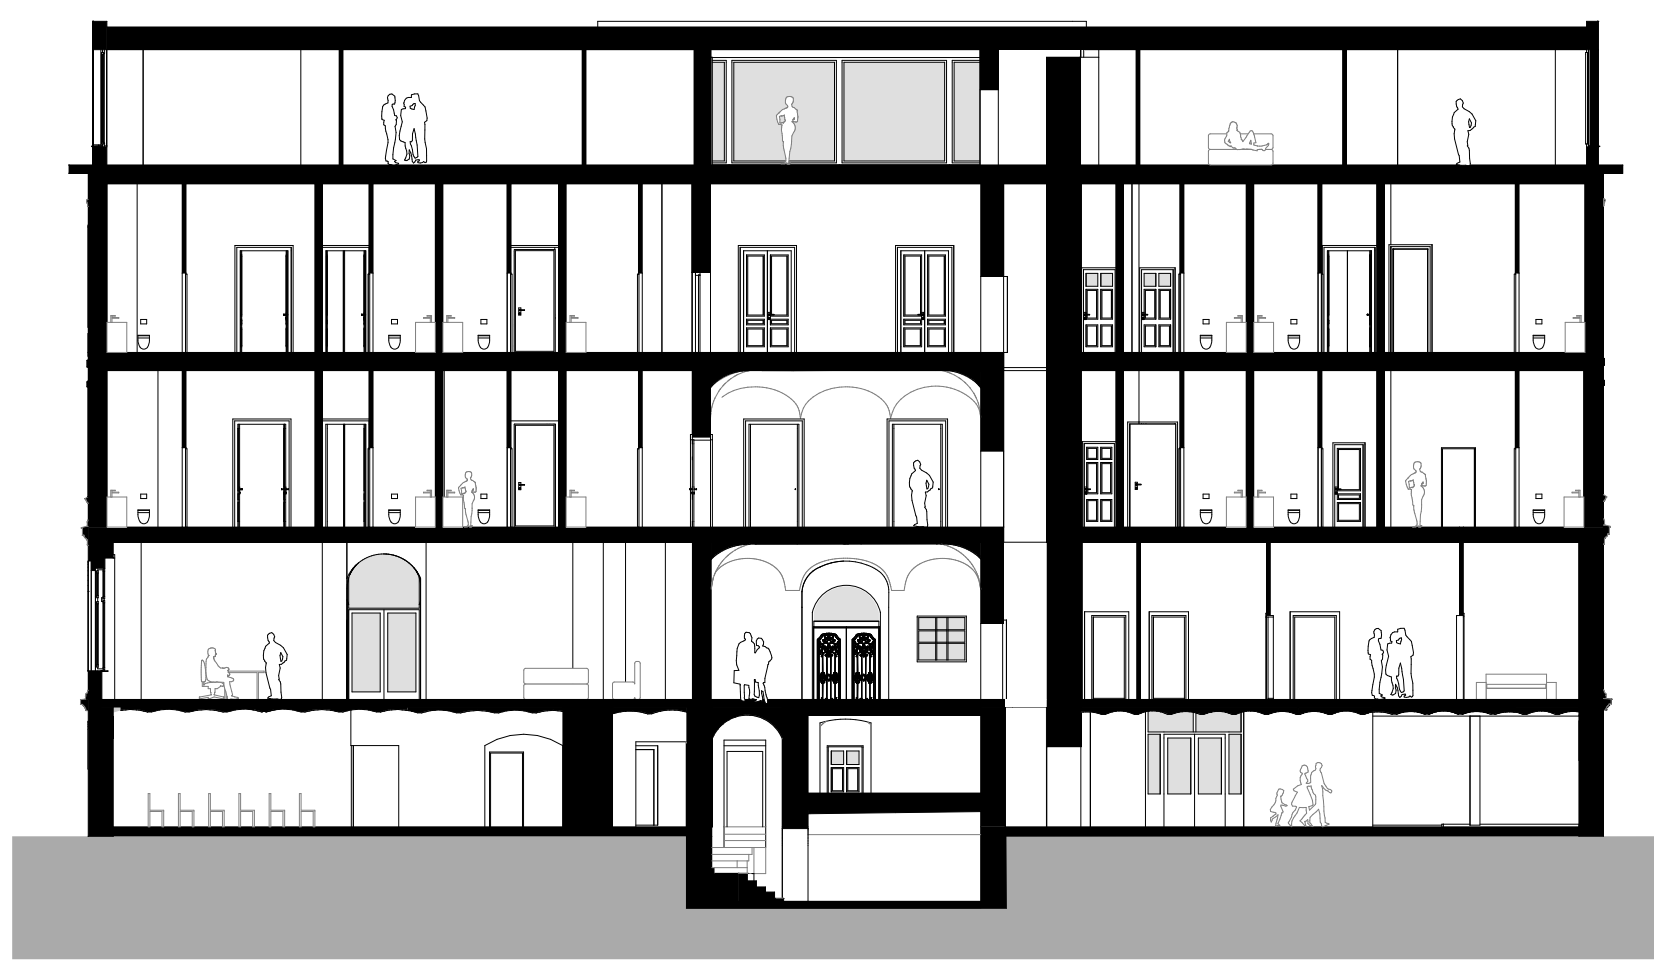

B - B METSZET M = 1 : 2 0 0



A - A METSZET M = 1 : 2 0 0



ÉSZAKNYUGATI HOMLOKZAT M = 1 : 2 0 0



ÉSZAKKELETI HOMLOKZAT M = 1 : 2 0 0



DÉLKELETI HOMLOKZAT M = 1 : 2 0 0



DÉLNYUGATI HOMLOKZAT M = 1 : 2 0 0

