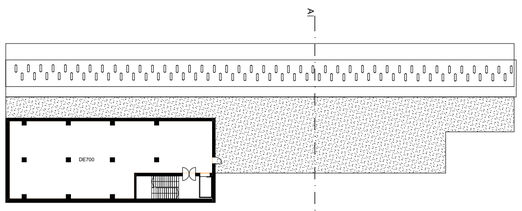

HETEDIK EMELET: DE700 GÉPÉSZET

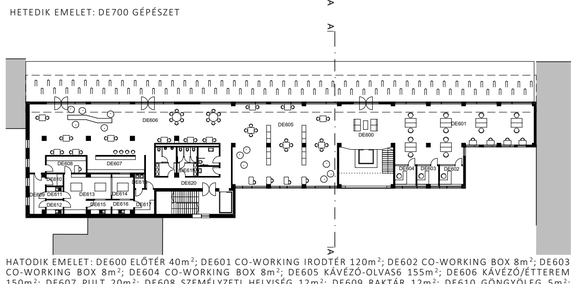

HATODIK EMELET: DE600 ELŐTÉR 40m²; DE601 CO-WORKING IRODTÉR 120m²; DE602 CO-WORKING BOX 8m²; DE603 CO-WORKING BOX 8m²; DE604 CO-WORKING BOX 8m²; DE605 KÁVÉZÓ-OLVASÓ 155m²; DE606 KÁVÉZÓ/ÉTTEREM 150m²; DE607 PULT 20m²; DE608 SZEMÉLYZETI HELYISÉG 12m²; DE609 RAKTÁR 12m²; DE610 GÖNGYÖLEG 5m²; DE611 ZÖLDSÉG ELŐKÉSZÍTŐ 5m²; DE612 HÚS ELŐKÉSZÍTŐ 5m²; DE613 KONYHA 30m²; DE614 TÁLALÓ 10m²; DE615 FEKETE MOSÓGATÓ 5m²; DE616 FEHÉR MOSÓGATÓ 5m²; DE617 TÁROLÓ 9m²; DE619 MOSDÓK 35m²; DE620 KÖZLEKEDŐ 30m²

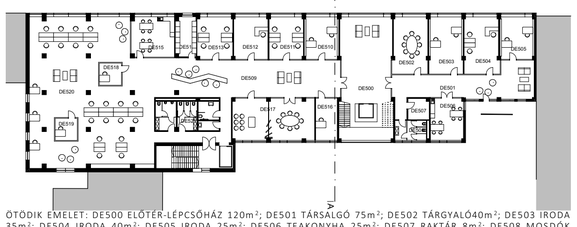

ÖTÖDIK EMELET: DE500 ELŐTÉR-LÉPCSŐHÁZ 120m²; DE501 TÁRSALGÓ 75m²; DE502 TÁRGYALÓ40m²; DE503 IRODA 35m²; DE504 IRODA 40m²; DE505 IRODA 25m²; DE506 TEAKONYHA 25m²; DE507 RAKTÁR 8m²; DE508 MOSDÓK 12m²; DE509 TÁRSALGÓ 130m²; DE510 IRODA 25m²; DE511 IRODA 30m²; DE512 IRODA 30m²; DE513 IRODA 25m²; DE514 RAKTÁR 15m²; DE515 TEAKONYHA 35m²; DE516 IRODA 15m²; DE517 TÁRGYALÓ-ELŐADÓ 65m²; DE518 DOLGOZÓ 9m²; DE519 DOLGOZÓ 9m²; DE520 IRODA TÉR 310m²; DE521 MOSDÓK 35m²

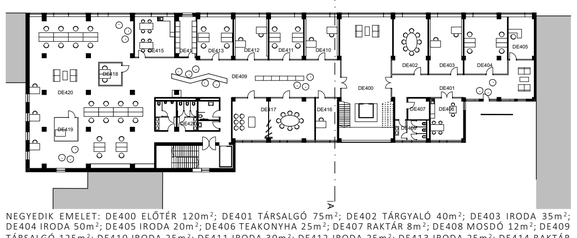

NEGYEDIK EMELET: DE400 ELŐTÉR 120m²; DE401 TÁRSALGÓ 75m²; DE402 TÁRGYALÓ 40m²; DE403 IRODA 35m²; DE404 IRODA 50m²; DE405 IRODA 20m²; DE406 TEAKONYHA 25m²; DE407 RAKTÁR 8m²; DE408 MOSDÓ 12m²; DE409 TÁRSALGÓ 125m²; DE410 IRODA 25m²; DE411 IRODA 30m²; DE412 IRODA 25m²; DE413 IRODA 25m²; DE414 RAKTÁR 15m²; DE415 TEAKONYHA 30m²; DE416 IRODA 15m²; DE417 TÁRGYALÓ/ELŐADÓ 65m²; DE418 DOLGOZÓ 9m²; DE419 DOLGOZÓ 9m²; DE420 IRODATÉR 310m² ; DE421 MOSSDÓK 35m²

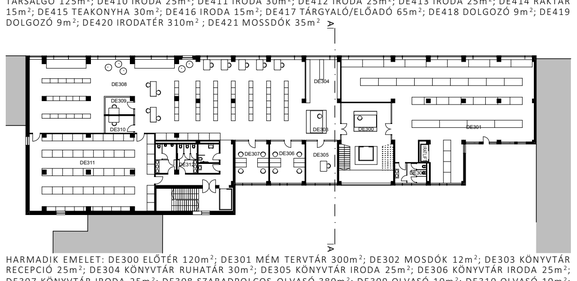

HARMADIK EMELET: DE300 ELŐTÉR 120m²; DE301 MÉM TERVTÁR 300m²; DE302 MOSDÓK 12m²; DE303 KÖNYVTÁR RECEPCIÓ 25m²; DE304 KÖNYVTÁR RUHATÁR 30m²; DE305 KÖNYVTÁR IRODA 25m²; DE306 KÖNYVTÁR IRODA 25m²; DE307 KÖNYVTÁR IRODA 25m²; DE308 SZABADPOLCOS OLVASÓ 380m²; DE309 OLVASÓ 10m²; DE310 OLVASÓ 10m²; DE311 KÖNYVTÁRRAKTÁR 180m²; DE312 MOSDÓK 35m²;

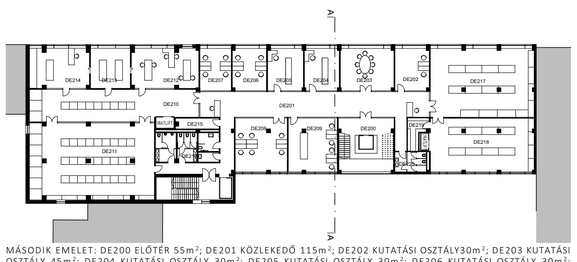

MÁSODIK EMELET: DE200 ELŐTÉR 55m²; DE201 KÖZLEKEDŐ 115m²; DE202 KUTATÁSI OSZTÁLY30m²; DE203 KUTATÁSI OSZTÁLY 45m²; DE204 KUTATÁSI OSZTÁLY 30m²; DE205 KUTATÁSI OSZTÁLY 30m²; DE206 KUTATÁSI OSZTÁLY 30m²; DE207 KUTATÁSI OSZTÁLY 25m²; DE208 DOKUMENTÁCIÓS OSZTÁLY IRODA 50m²; DE209 MÚZEUMPEDAGÓGIA IRODA 50m²; DE210 DOKUMENTÁCIÓS TÁR 100m²; DE211 MDK FOTÓTÁR 180m²; DE212 DIGITALIZÁCIÓS OSZTÁLY 50m²; DE213 DIGITALIZÁCIÓS TECHNIKAI HELYISÉG 32m²; DE214 FOTÓMŰTEREM 45m²; DE215 RAKTÁR 8m²; DE216 MOSDÓK 35m²; DE217 MÉM TERVTÁR 140m²; DE218 MÉM RAKTÁR 105m²; DE219 RAKTÁR 10m²; DE220 MOSDÓK 12m²

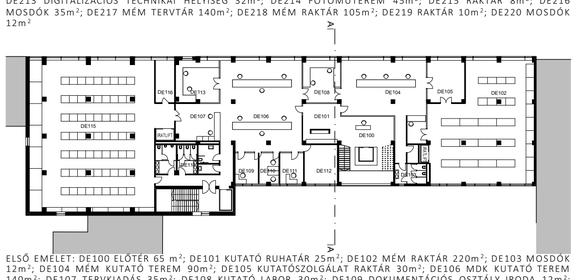

ELSŐ EMELET: DE100 ELŐTÉR 65 m²; DE101 KUTATÓ RUHATÁR 25m²; DE102 MÉM RAKTÁR 220m²; DE103 MOSDÓK 12m²; DE104 MÉM KUTATÓ TEREM 90m²; DE105 KUTATÓSZOLGÁLAT RAKTÁR 30m²; DE106 MDK KUTATÓ TEREM 140m²; DE107 TERVKIADÁS 35m²; DE108 KUTATÓ LABOR 30m²; DE109 DOKUMENTÁCIÓS OSZTÁLY IRODA 12m²; DE110 DOKUMENTÁCIÓS OSZTÁLY IRODA 12m²; DE111 DOKUMENTÁCIÓS OSZTÁLY IRODA 12m²; DE112 KUTATÓSZOLGÁLATI RAKTÁR 25m²; DE113 KUTATÓ LABOR 30m² ; DE114 MOSDÓK 35m²; DE115 MDK IRATTÁR 360m²; DE116 LÉPCSŐHÁZ 15m²

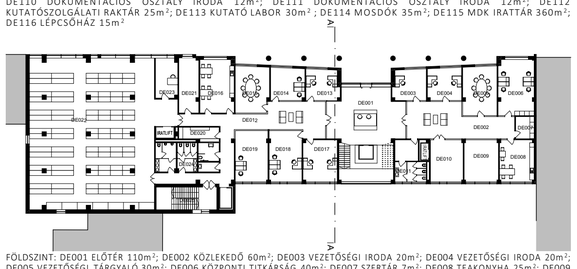

FÖLDSZINT: DE001 ELŐTÉR 110m²; DE002 KÖZLEKEDŐ 60m²; DE003 VEZETŐSÉGI IRODA 20m²; DE004 VEZETŐSÉGI IRODA 20m²; DE005 VEZETŐSÉGI TÁRGYALÓ 30m²; DE006 KÖZPONTI TITKÁRSÁG 40m²; DE007 SZERTÁR 7m²; DE008 TEAKONYHA 25m²; DE009 KÖZPONTI TITKÁRSÁG 30m²; DE010 VEZETŐSÉGI IRODA 25m²; DE011 MOSDÓK 12m²; DE012 KÖZLEKEDŐ; DE013 MUNKATÁRSI IRODA 20m²; DE014 VENDÉGKURÁTOR IRODA 20m²; DE015 MÚZEUMI OSZTÁLY TÁRGYALÓ 30m²; DE016 TEAKONYHA 35m²; DE017 GYŰJTEMÉNYI REFERENS IRODA 30m²; DE018 MÚZEOLÓGUS IRODA 30m²; DE019 TUDOMÁNYOS MUNKATÁRS IRODA 30m²; DE020 RAKTÁR 8m²; DE021 IGAZGATÁSI IRATTÁR 20m²; DE022 MDK RAKTÁR 365m²; DE023 ÖLTÖZŐ 15m²; DE024 MOSDÓK 35m²; DE025 LÉPCSŐHÁZ 25m²

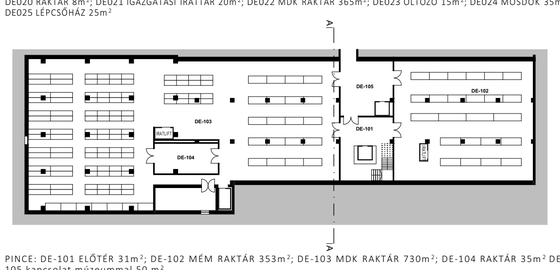

PINCE: DE-101 ELŐTÉR 31m²; DE-102 MÉM RAKTÁR 353m²; DE-103 MDK RAKTÁR 730m²; DE-104 RAKTÁR 35m² DE-105 kapcsolat múzeummal 50 m²

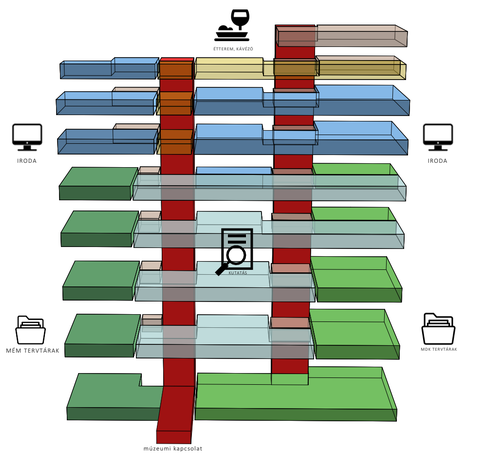

F U N K C I Ó S É M A

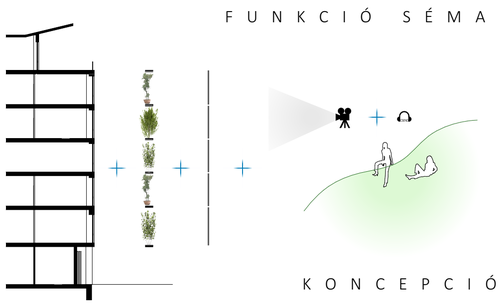

K O N C E P C I Ó

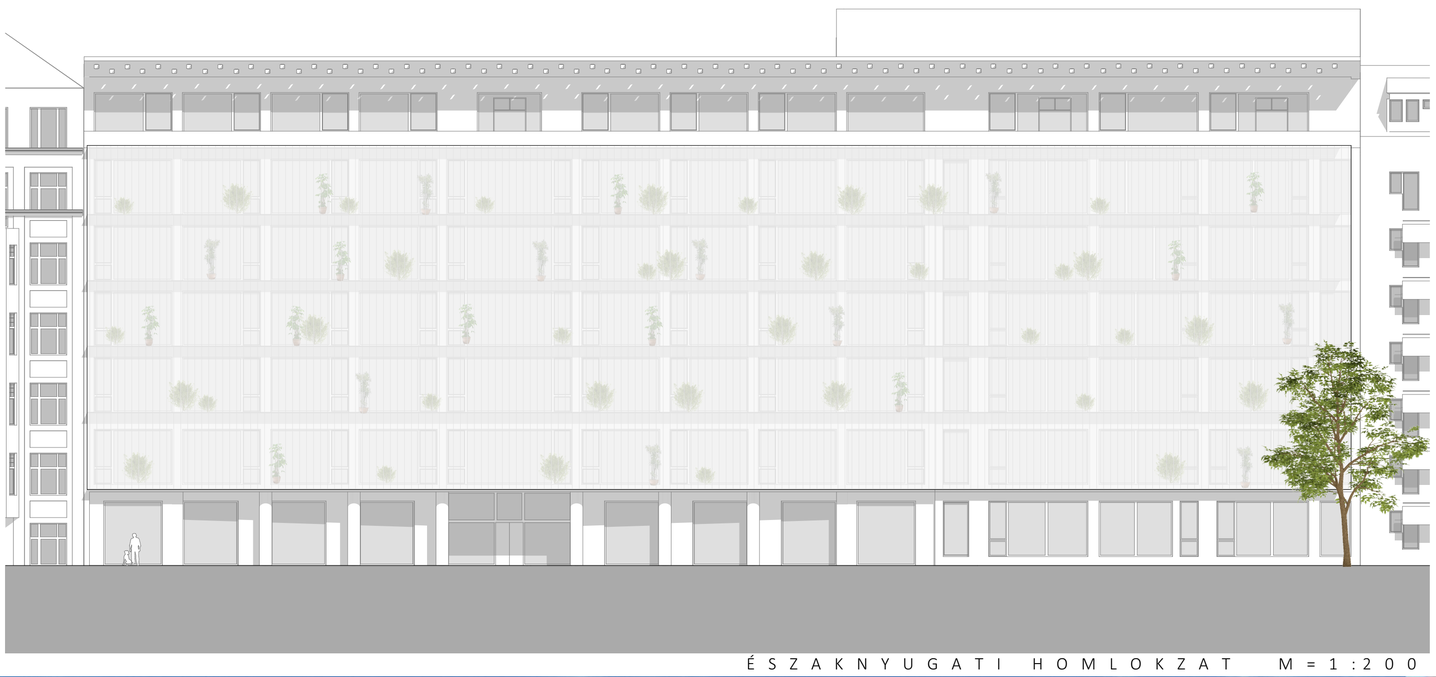

É S Z A K N Y U G A T I H O M L O K Z A T M = 1 : 2 0 0

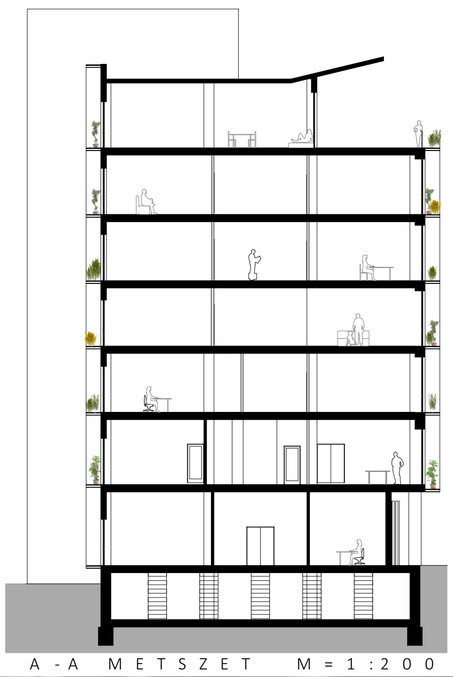
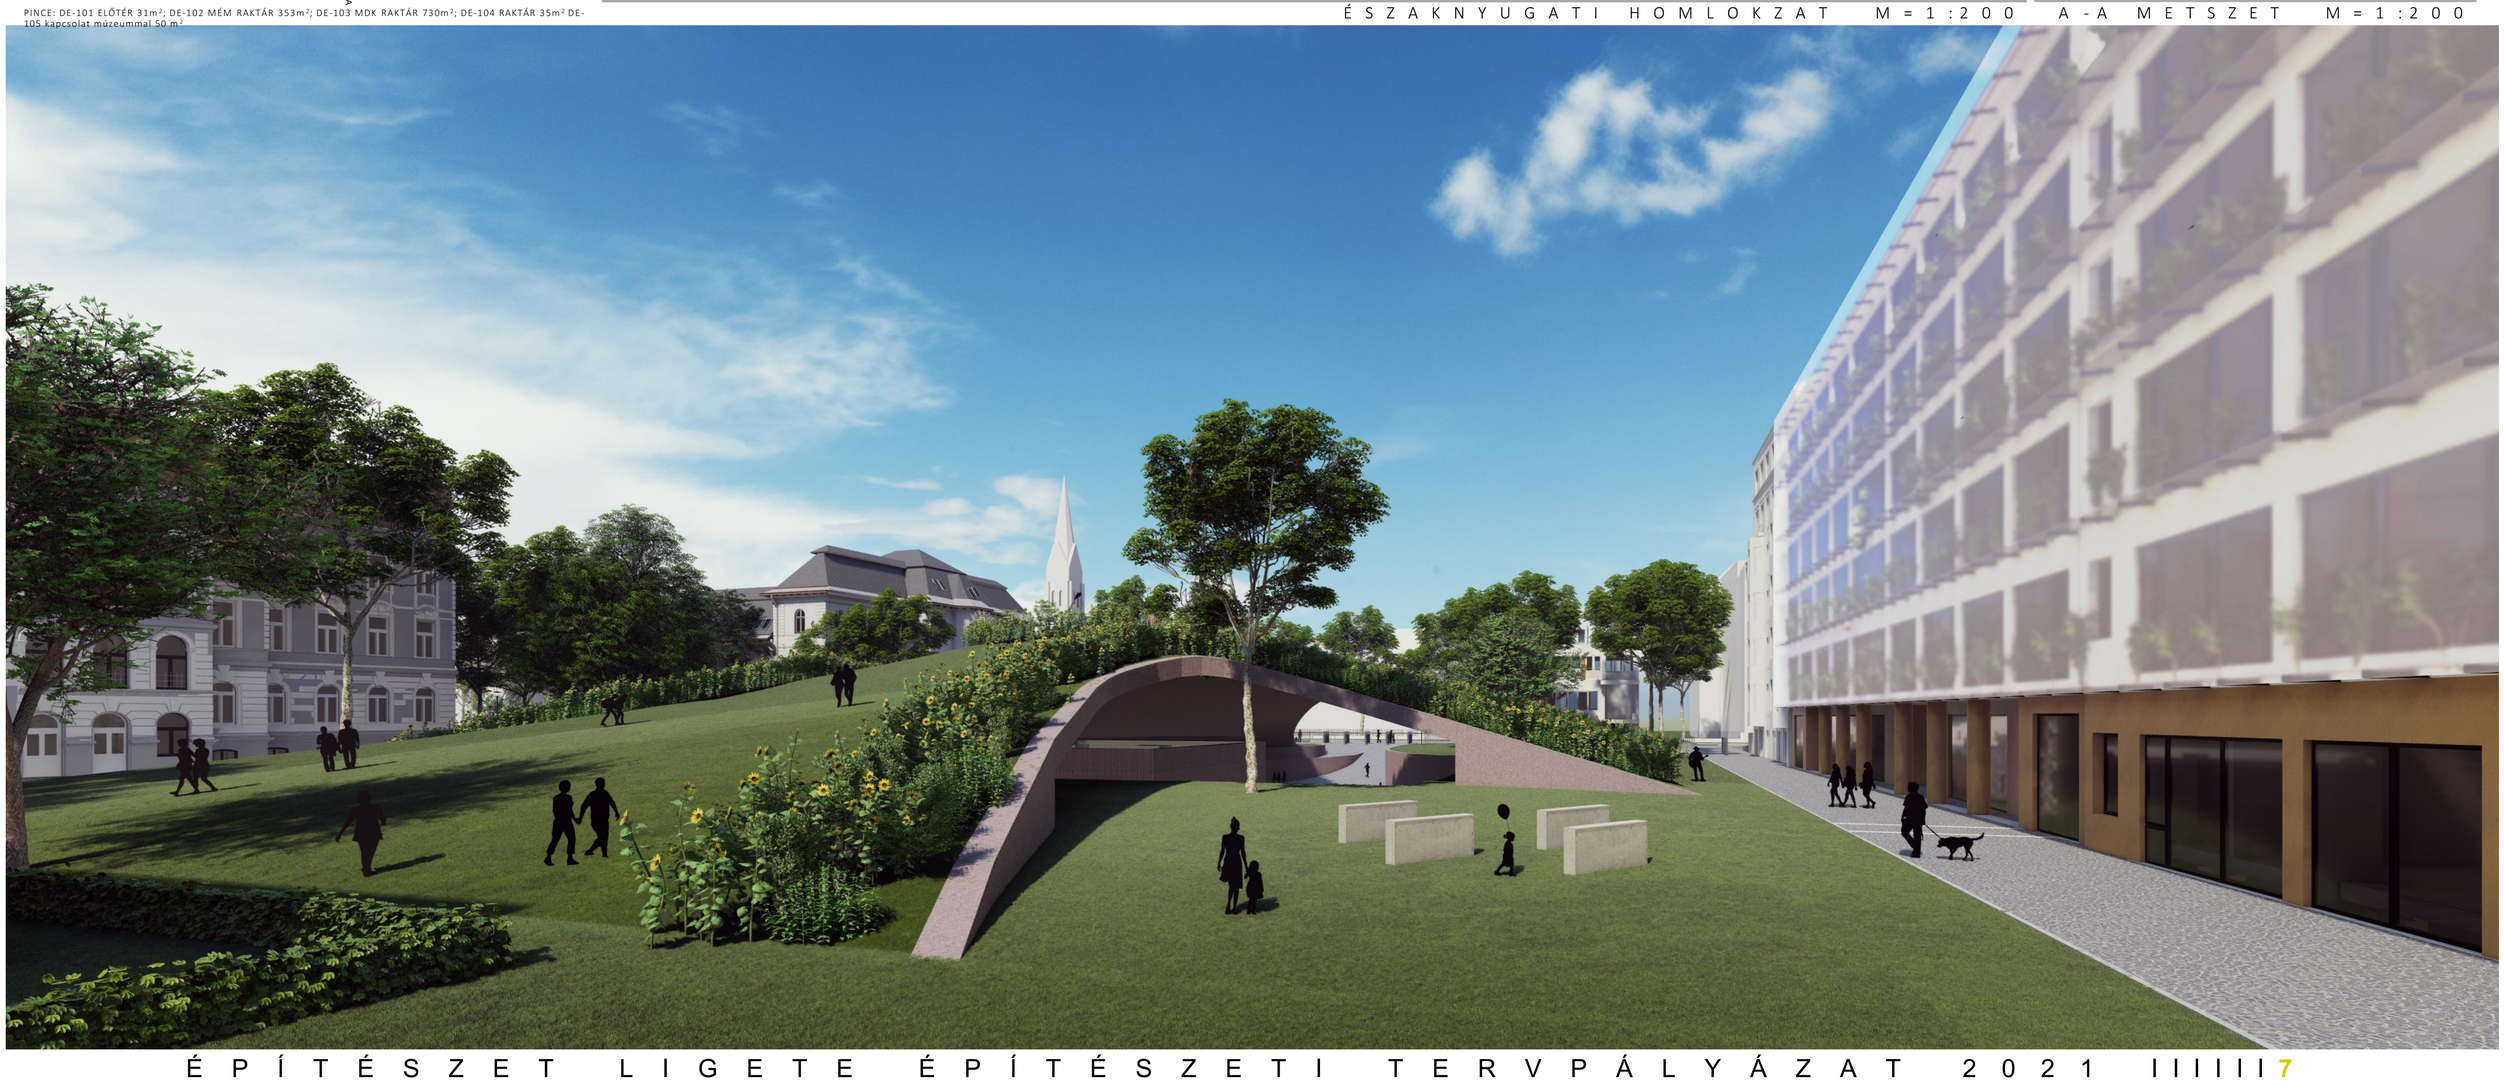
A - A M E T S Z E T M = 1 : 2 0 0