



FOGADÓ ELŐTÉR BELSŐ LÁTVÁNY




FOGADÓ ELŐTÉR METSZET

HELYISÉGLISTA:

0.1	Szűfőgő és recepció	41 m ²	0.11	Kötelekedő	60 m ²	0.21	Gyengeáramú fogadó	10 m ²	0.31	Büfé és étterem konyháuzeme	15 m ²
0.2	Fogadó előtér	156 m ²	0.12	Csomagmegőrzők	54 m ²	0.22	Elektromos főelosztó	13 m ²	0.32	Büfé és étterem konyháuzeme	45 m ²
0.3	Emléktárgy és könyvesbolt	50 m ²	0.13	Akadálymentes WC	4 m ²	0.23	Sprinkler gépház helyiség	20 m ²	0.33	Raktár	13 m ²
0.4	Kötelekedő	57 m ²	0.14	Férfi mosdó	20 m ²	0.24	Gépjármű központ	20 m ²	0.34	Raktár	13 m ²
0.5	Pénztár és információs + Interaktív audioguide kiadás	37 m ²	0.15	Női mosdó	20 m ²	0.25	Takarító helyiség	8 m ²			
0.6	Ruhatár	23 m ²	0.16	Baba-mama helyiség	2 m ²	0.26	Gazdálkodási iroda	16 m ²			
0.7	Orvosi és elsősegélynyújtó helyiség	17 m ²	0.17	Takarítószertár	2 m ²	0.27	Kötelekedő	27 m ²			
0.8	Gyenge és erősáram felügyeleti helyiség	12 m ²	0.18	"Resti" fogasztótér	90 m ²	0.28	Dolgozó öltöző	20 m ²			
0.9	Beavatkozási helyiség	12 m ²	0.19	"Peron" fogasztótér	70 m ²	0.29	Dolgozó öltöző	20 m ²			
0.10	Épületfelügyeleti rendszer helyisége	13 m ²	0.20	Gazdálkodási begyár	18 m ²	0.30	Központi karbantartó helyiség	20 m ²			

FÖLDSZINTI ALAPRAJZ M=1:150

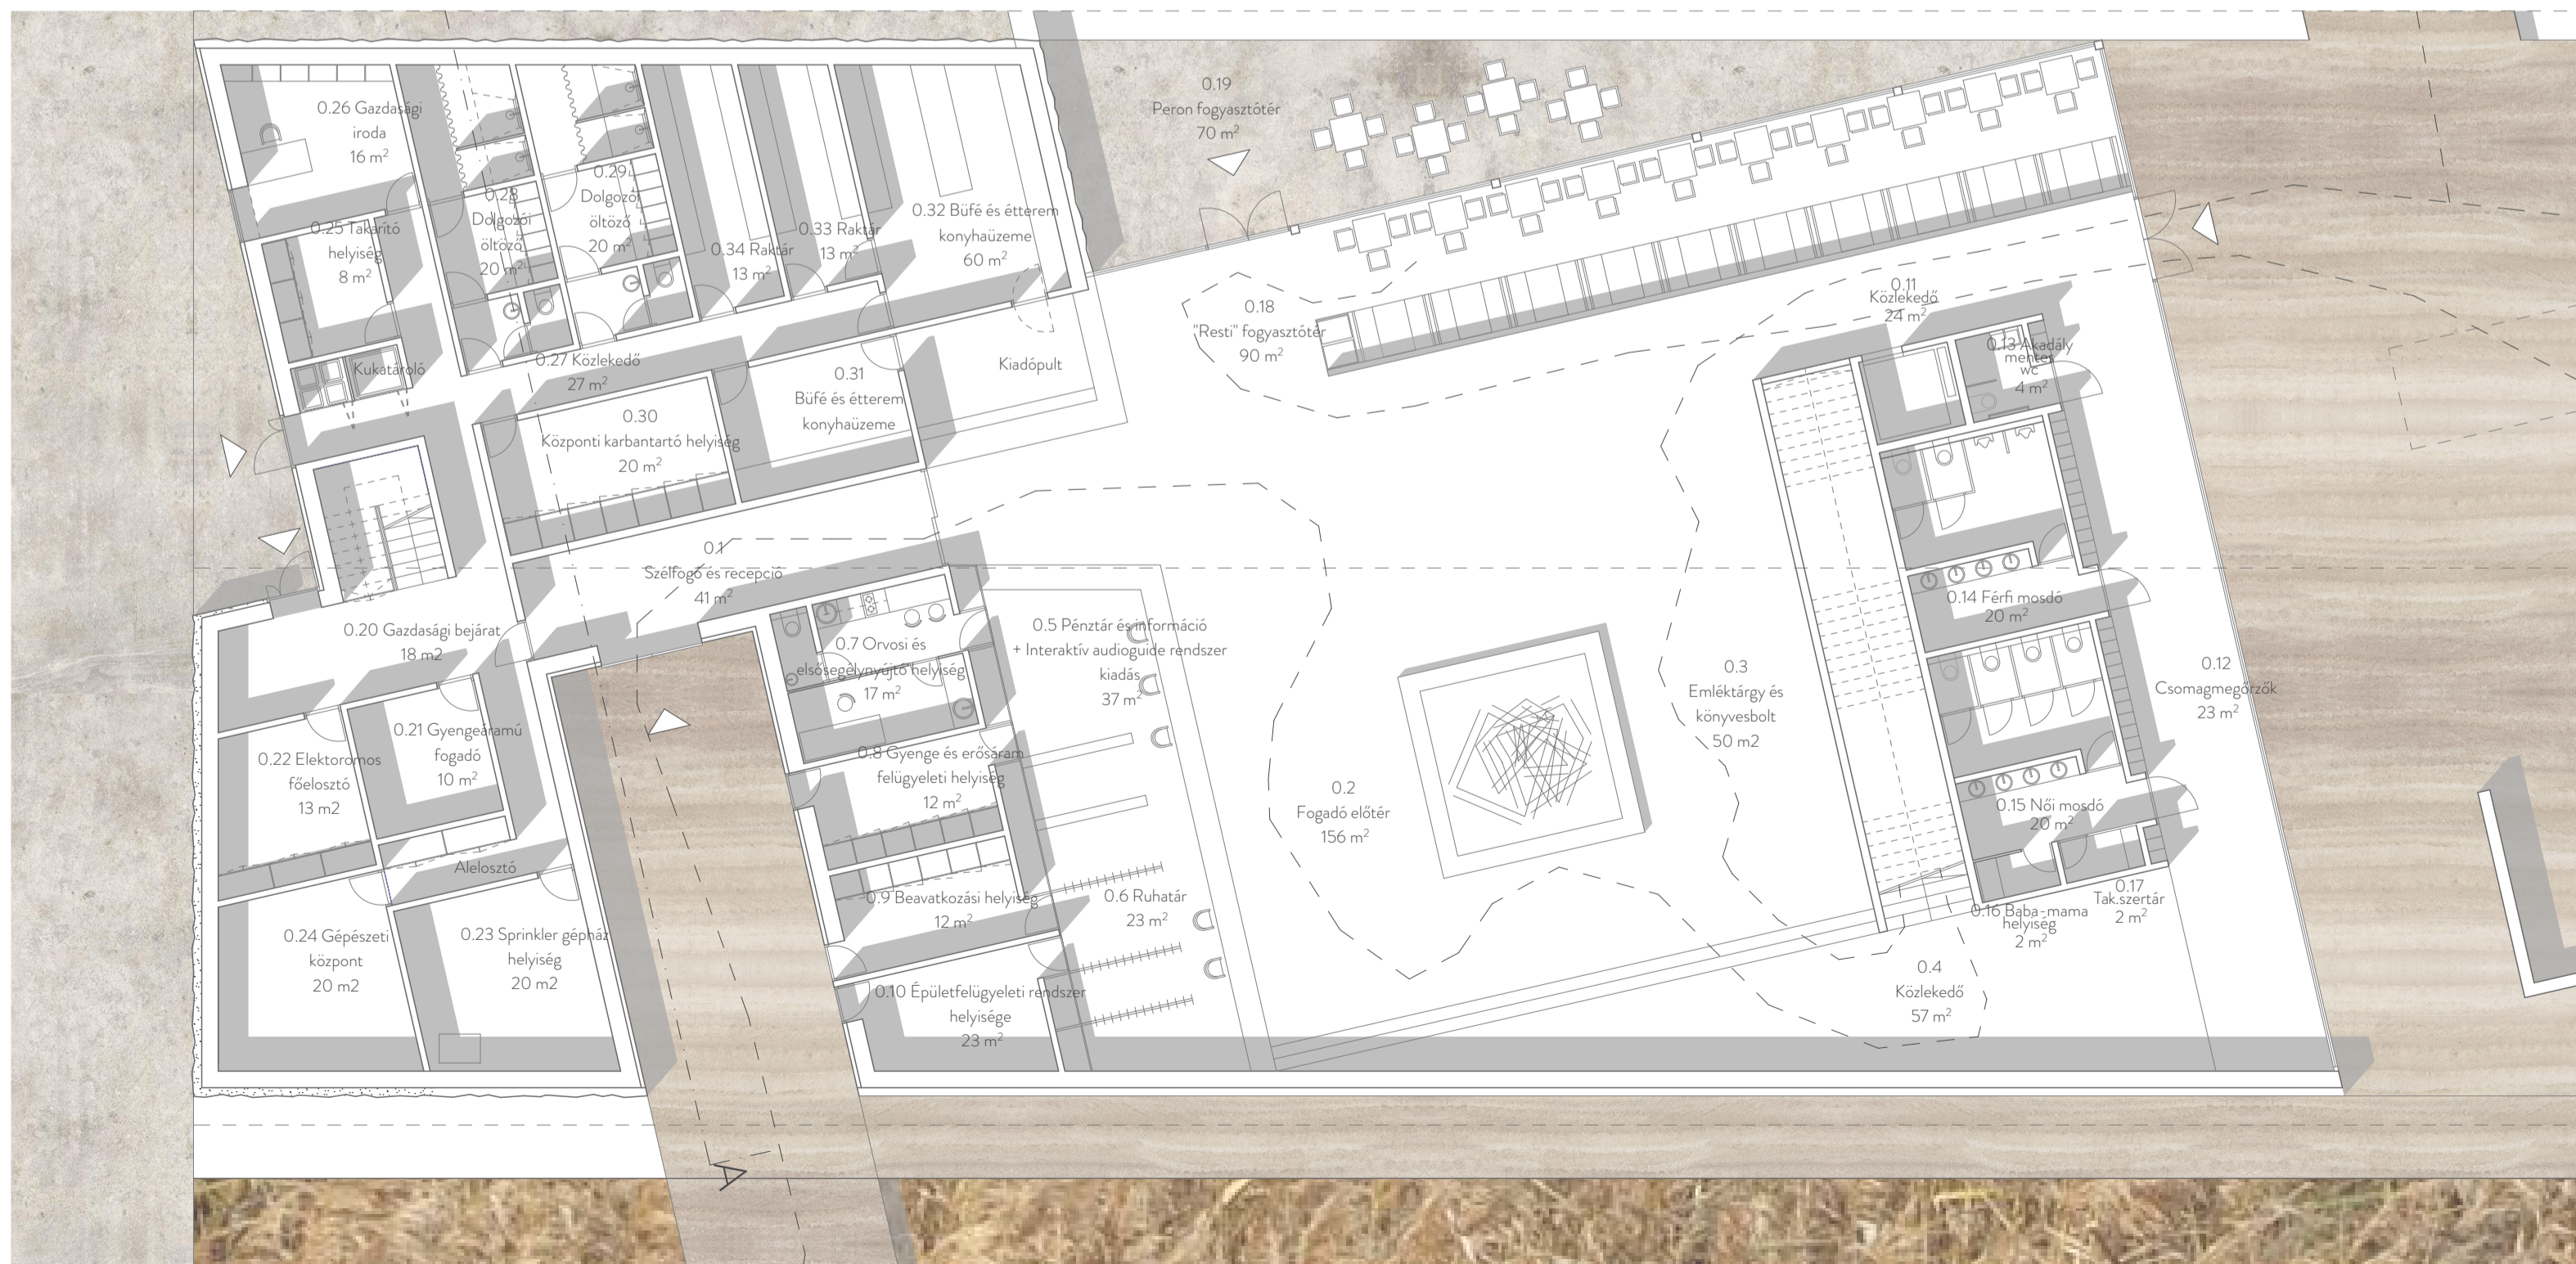

A Főépület kiemelt terének, az Aulának központi szervezőeleme, a "délbáb-szerűen" a térbe belőző "fénykút", alatta a vízbe állított központi (deportált család) szoboregyüttesrel. Ez az épületrész a térnek intenzív természetes megvilágítást, fényességet, tükröződést és csillogást biztosít, valamint kiállítási szempontból fontos felületeket, tárgyakat emel ki, ami megismétlődik a kiállítási útvonal egyéb pontjain, termeiben és a irodarészleg központba helyezett recepciójánál is. Az objektum kiemelt belterévé vált még a "Resti-fogasztótér" is, amit az 50-es évek hangulatait visszaidézendő sötétebb faburkolattal és világítással let ellátva. Helyiség hosszukás terében ötvöződik a "füstös" restik, a box-os büfékocskák és a pályaudvarok peronjainak vizuális elemeit.