

BEFOGADÓ KÖR |

A Városháza park negyedik, időbeli dimenziója több száz évet ölel fel. Megjelenik benne a városfal vonala, az eredeti terveken szereplő, meg nem valósult épületszárny helye, az egykori, körút felőli "butiksor" által meghatározott fasorok maradványai. A térfal legregebbi és legújabb eleme között bő 200 év feszül. Ezeket az idősíkokat a kör befogadja, egységbe rendezi, valamint befogadja az új elképzeléseket az aktuális igényeknek megfelelő térszerkezetet, berendezéseket, funkciókat.

A park teret biztosít a különböző rendezvényeknek, „Form follows function, follows fun” – Liu Thai Ker várostervező, gondolatából kiindulva olyan park született, ahol a hétköznapi és alkalmi látogatókat, budapestieket és máshonnan érkezőket egyaránt élmények sokasága éri. Az ehhez szükséges, sokszor egyszerű, hétköznapi funkciókat a kör fogadja be és rendezi egységbe. Ez azt is jelenti, hogy minél többen használják a parkot beszélgetésre, hintázásra, olvasásra, annál markánsabban lesz látható a kör, annál jobban betölti a városlakók között egyenlőséget és kapcsolatot teremtő szerepét.

KÖZPONTBAN A ZÖLD |

„Reprezentatív tér a Városháza előtt” – a legtöbb embernek ez zömében burkolt teret jelent, ahol a zöld csupán kiegészítés, hiszen megszoktuk sajnos, hogy a reprezentatív tereket a burkolat, és a nagybetűs Látvány uralja. A Városháza park megfordítja ezt a logikát: a közel 90 méter átmérőjű körön belüli egybefüggő zöldfelületet és a körvonalak között létrejövő területrészeket a zöldet és a változatos funkciókat emeli középpontba.


A burkolt és zöld területek közötti 50-50%-os megoszlással a park ezen a téren is egyensúlyra, harmóniára törekszik.

Reprezentatív, szimbolikus helyen álló, zöld, városi parkként szerepet vállal az itthon úttörőnek számító kék-zöld infrastruktúra megoldások terjesztésében is azzal, hogy közérthetően bemutatja őket. A szemléletformálás a park határain túlnyúló hozzájárulás a klímaváltság elleni küzdelméhez.

A hétköznapi funkciókkal és a nagyméretű, egybefüggő zöldfelülettel Budapest legsűrűbben beépített részén jelennek meg olyan elemek, amiket sokszor az agglomerációba költözők hiányolnak. A maga eszközeivel így a Városháza park is tud közdeni a klímaváltság mellett Budapest jövőjének másik legégetőbb problémájára, a kiköltözés ellen.

NEM-HELYBŐL HELY |

A Városháza elzárt hátsó udvara, sőt maga a Városháza is alig van rajta a budapestiek mentális térképén. Ha ezt a hányatott sorsú nem-helyet helyé akarjuk tenni, ahhoz karakteres, megjegyezhető gesztusokra van szükség. Arógtón érzékelhető, a funkciókat felfűző és halmazokra osztó kör pont ilyen. Nagy szükség van rá: az Erzsébet tér, Deák Ferenc tér, Városháza park térsora egybefolyik, érzékelhető határaik esetlegesek. Deák Ferenc tér nevű megállóból több van a Városháza park és az Erzsébet tér mellett, mint magán a Deákon. A park reflektál erre a helyzetre, ahogy a Károly körút felé fordulás és a szimbolikus, nagybetűs Városháza utáni évszázados vágyódásra is.

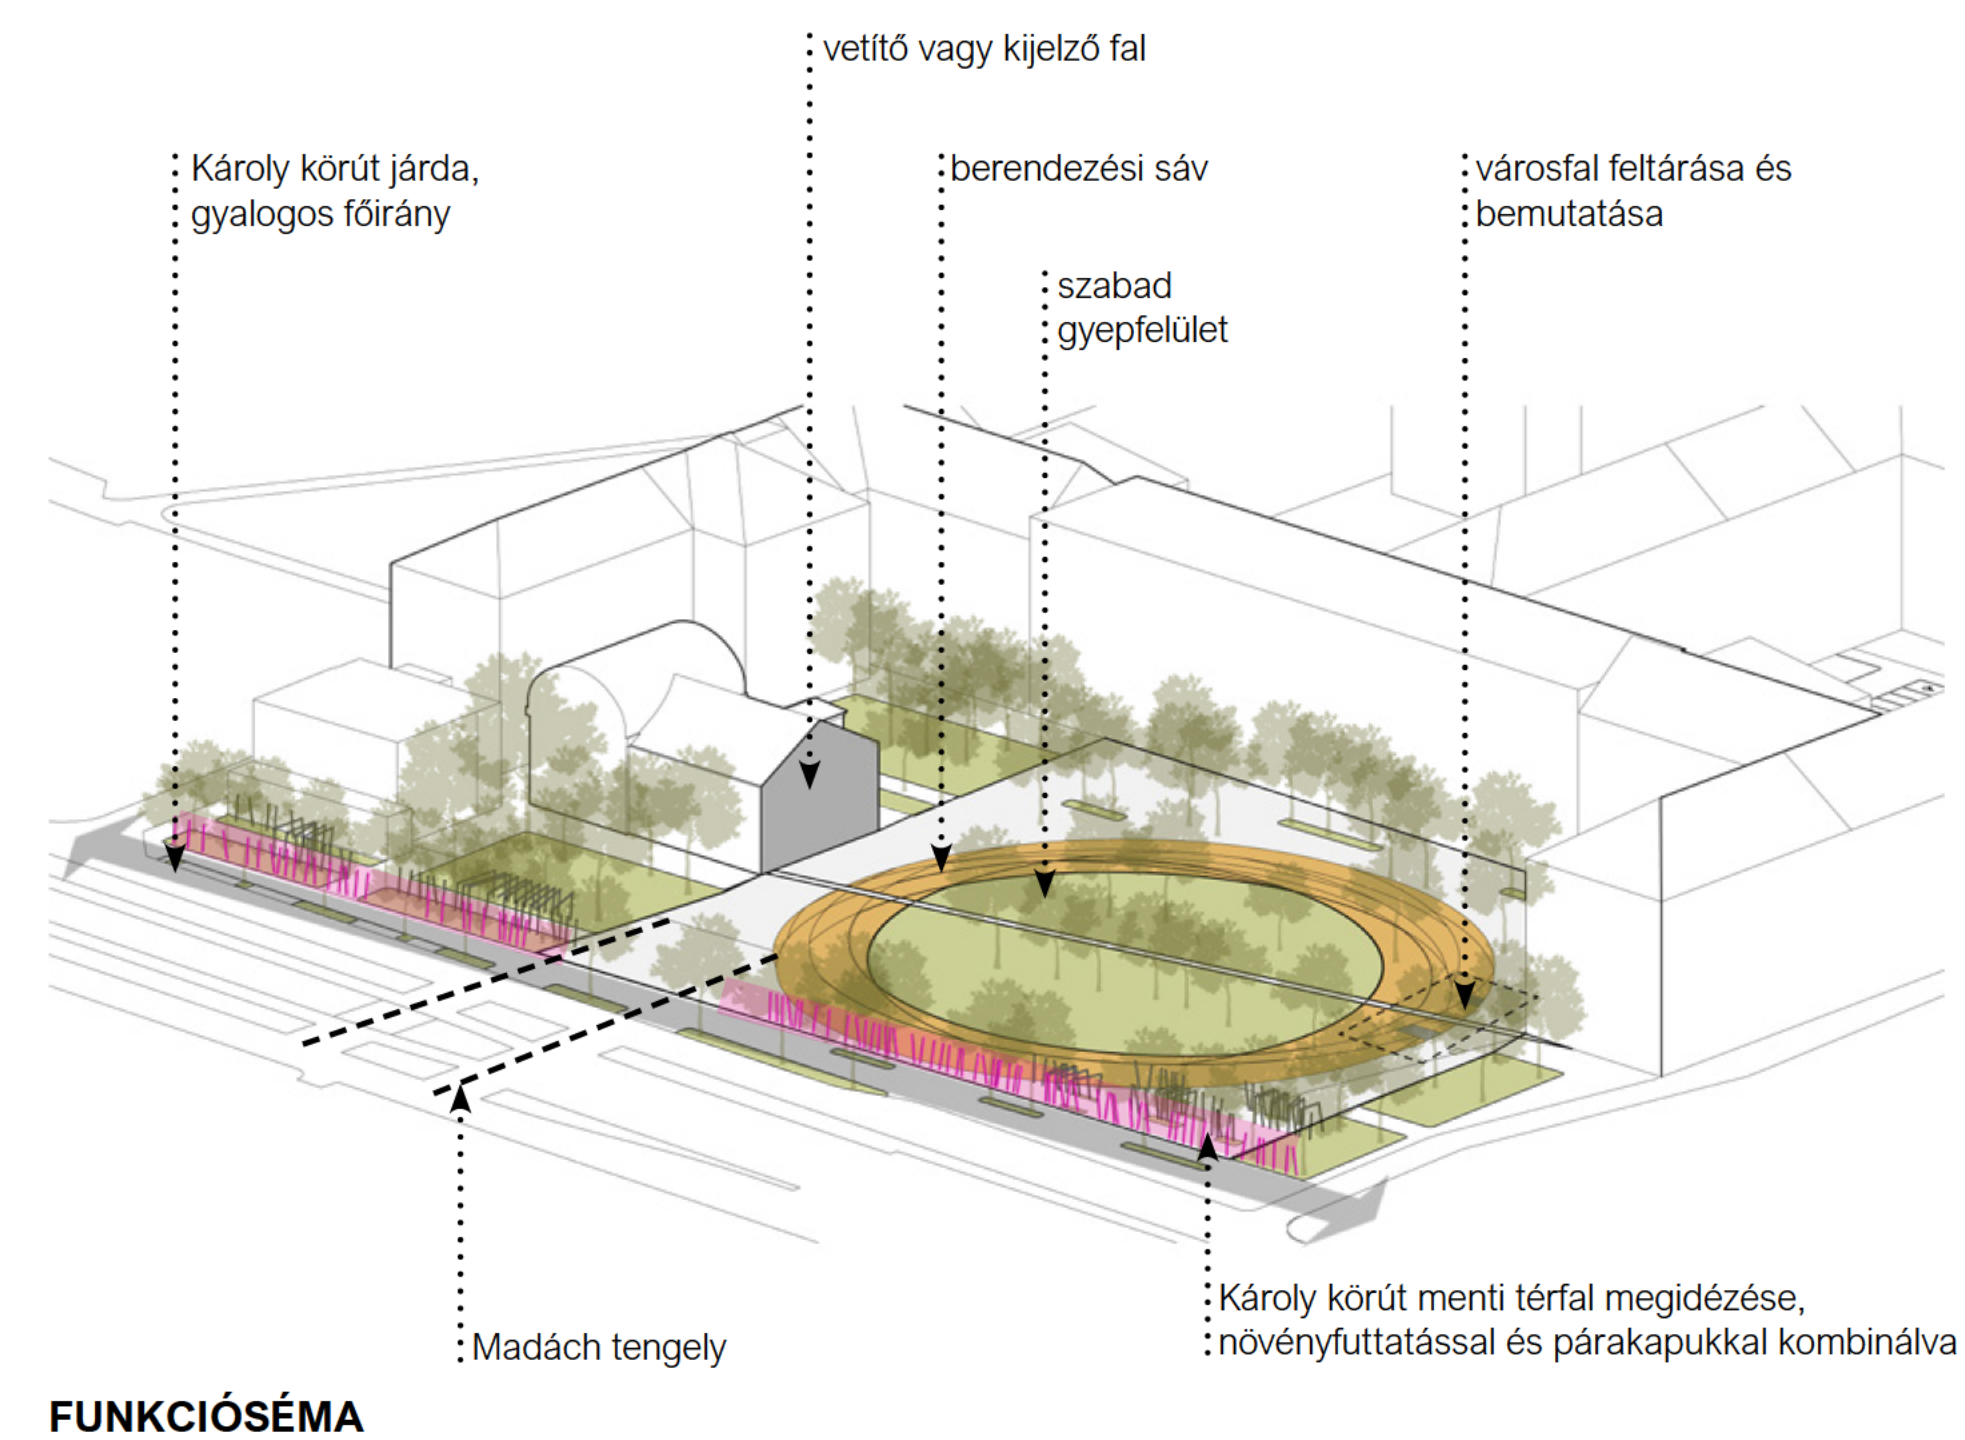

FUNKCIÓSÉMA

VÁROSHÁZA PARK TÉRÉPÍTÉSZETI TERVPÁLYÁZAT

KARAKTER KÉPZÉS | 02