
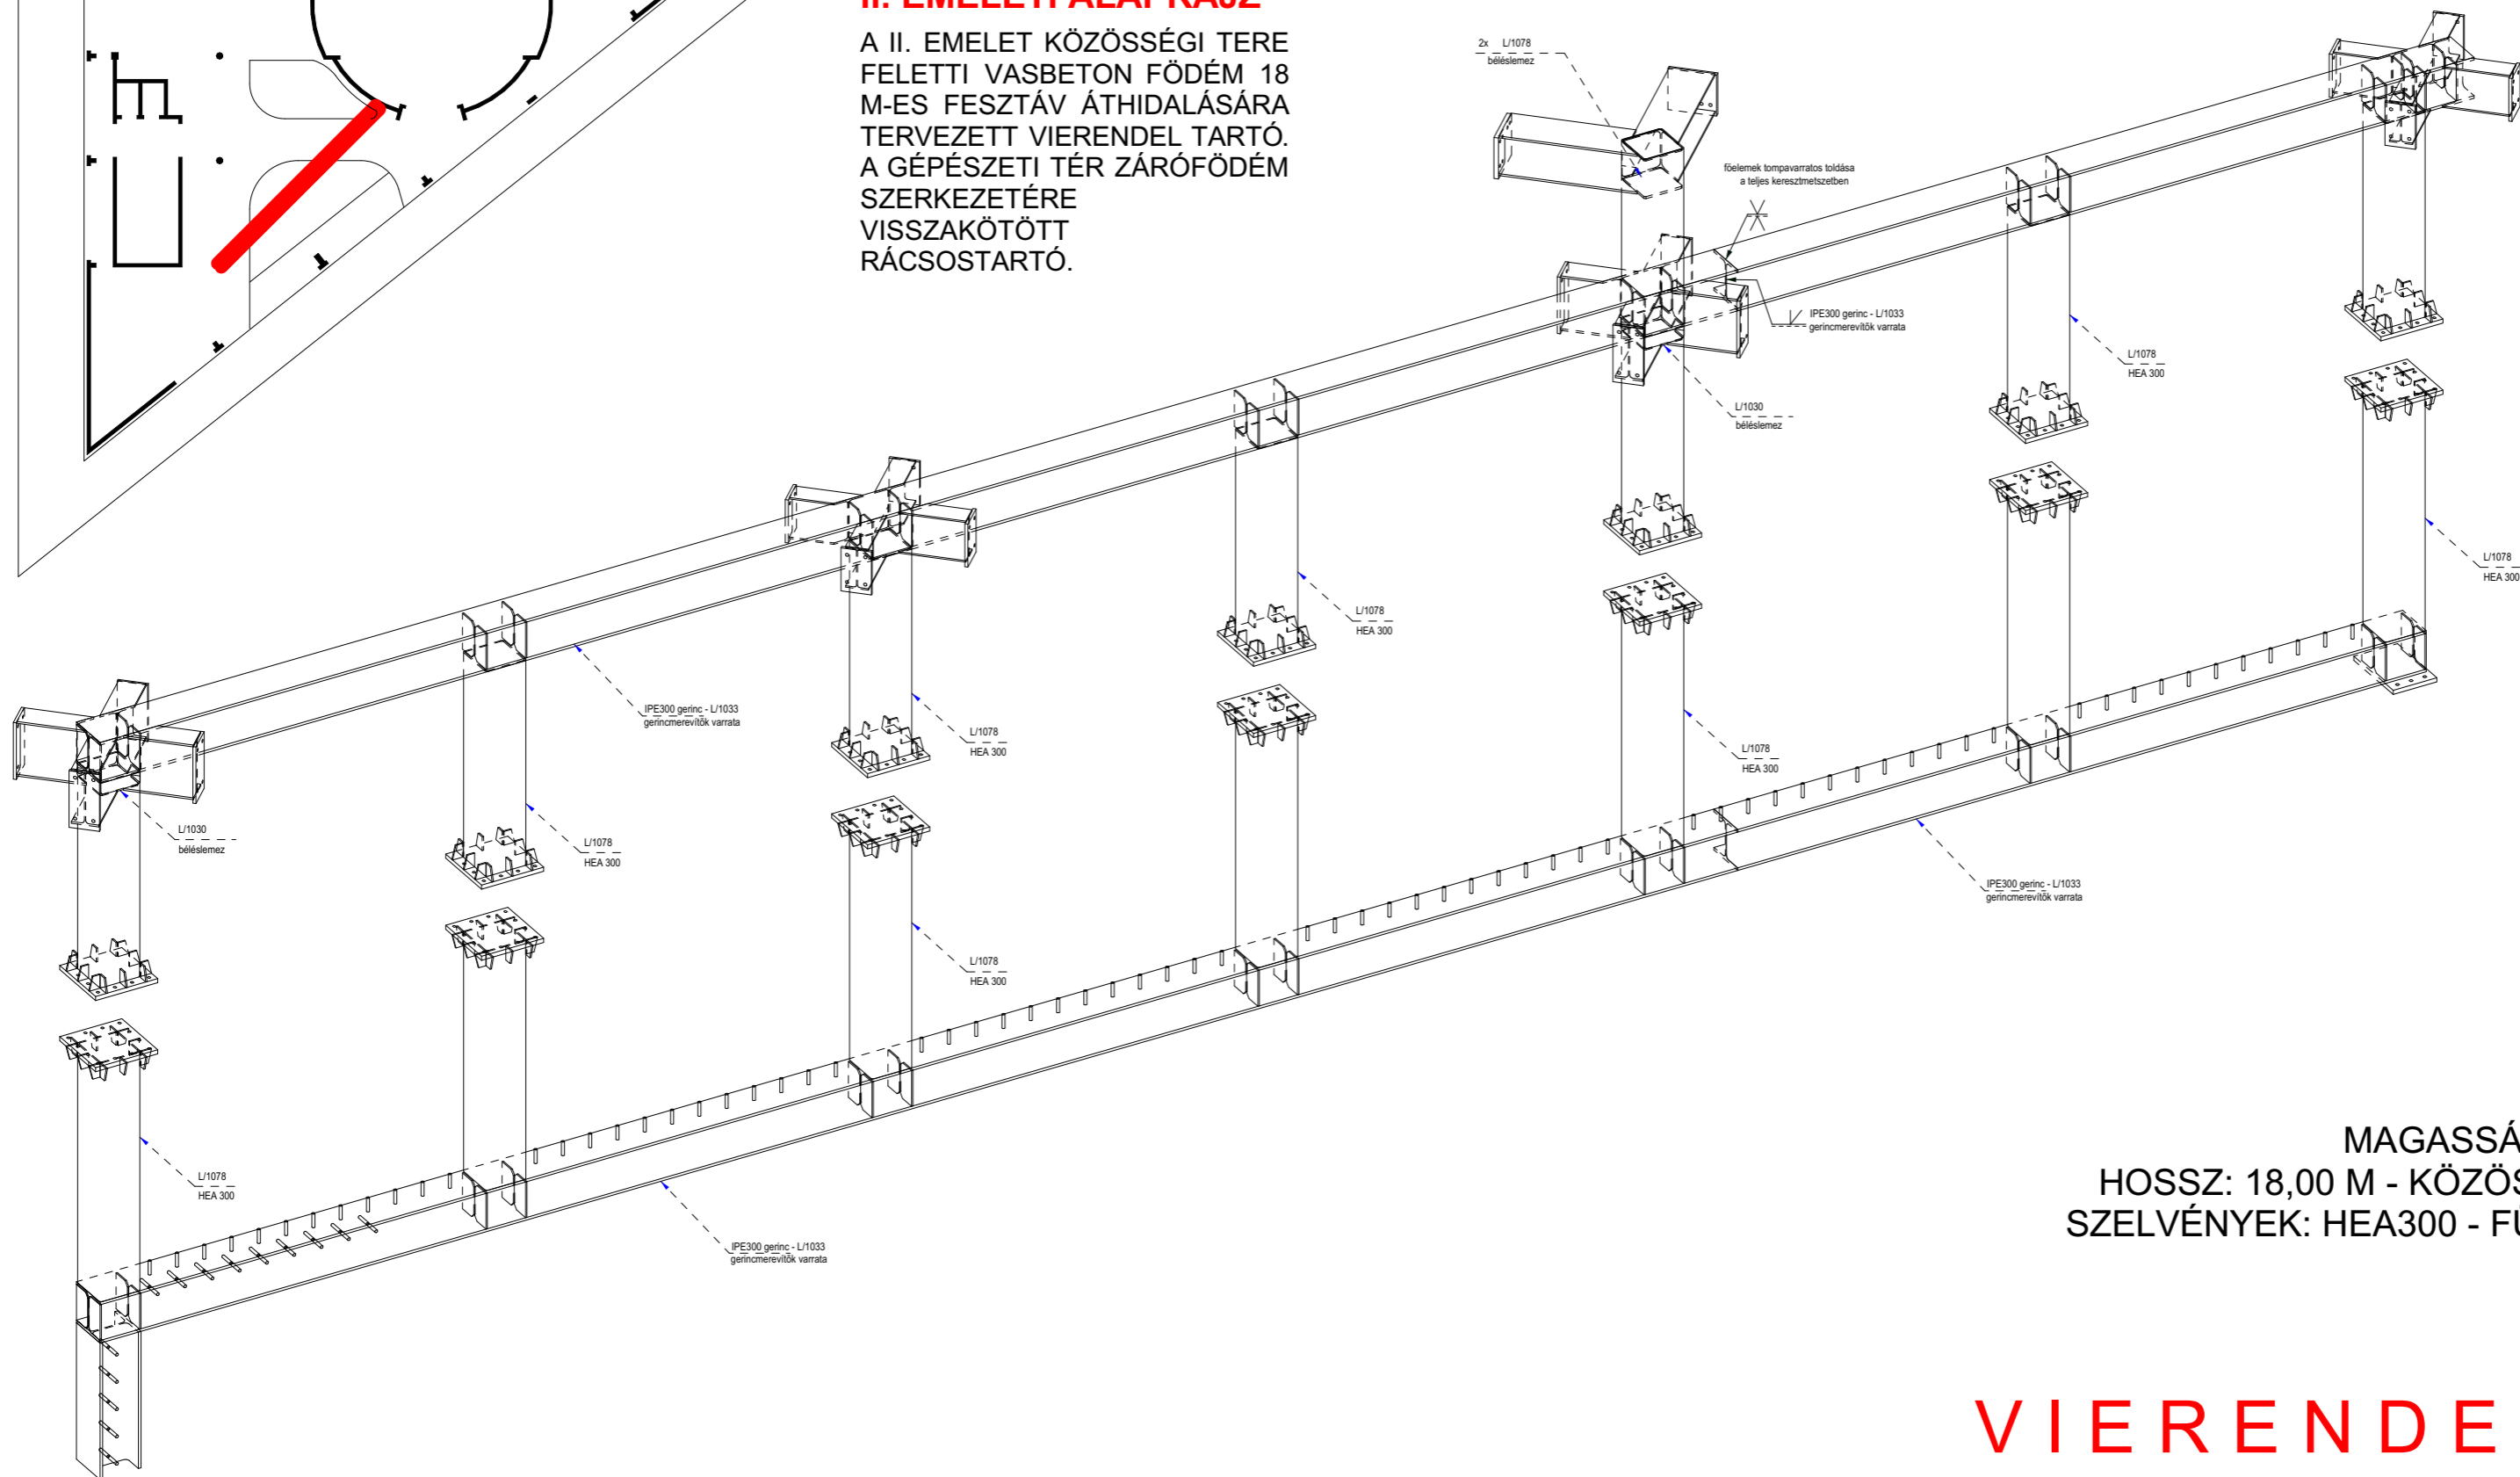


II. EMELETI ALAPRAJZ

A II. EMELET KÖZÖSSÉGI TERE FELETTI VASBETON FÖDÉM 18 M-ES FESZTÁV ÁTHIDALÁSÁRA TERVEZETT VIERENDEL TARTÓ. A GÉPÉSZETI TÉR ZÁRÓFÖDÉM SZERKEZETÉRE VISSZAKÖTÖTT RÁCSOSTARTÓ.

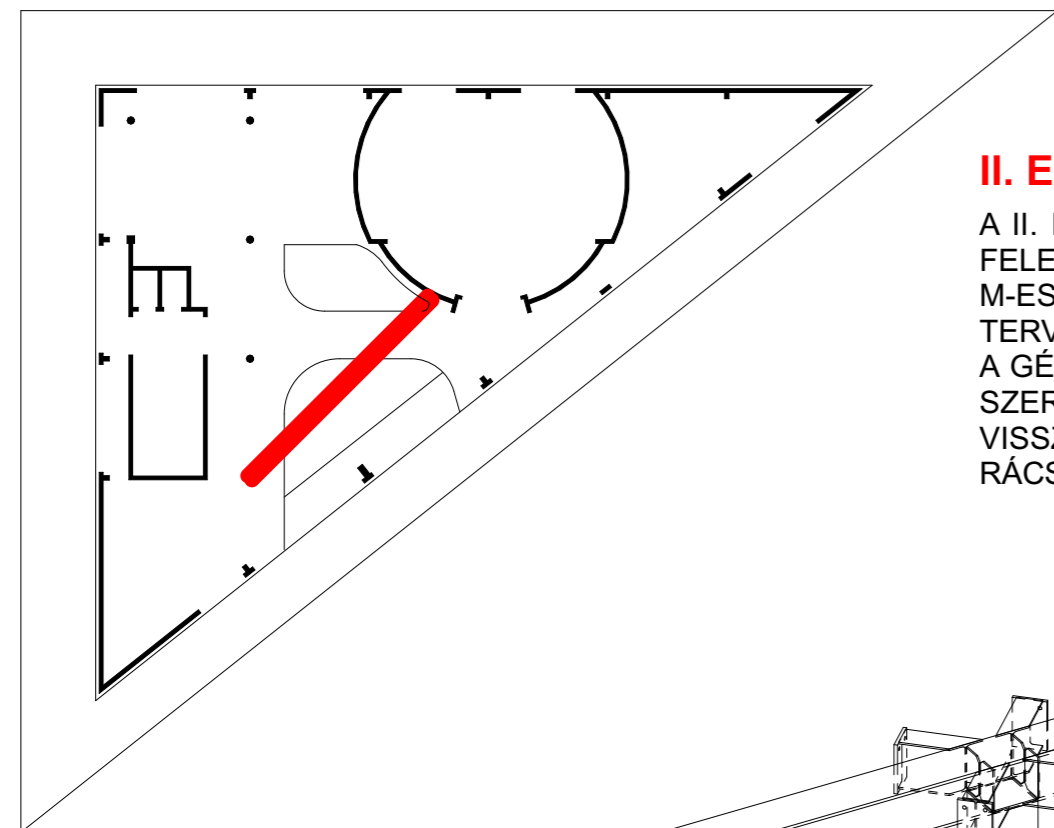

PARAMÉTEREK

MAGASSÁG: 3,66 M - SZINTMAGAS
HOSSZ: 18,00 M - KÖZÖSSÉGI TÉR ÁTHIDALÁSA
SZELVÉNYEK: HEA300 - FÜGGŐLEGES SZELVÉNY
IPE300 - GERINC

VIERENDEL TARTÓ