



**ÁRNYÉKEDVELO KULTURAK TERMESZTÉSE**

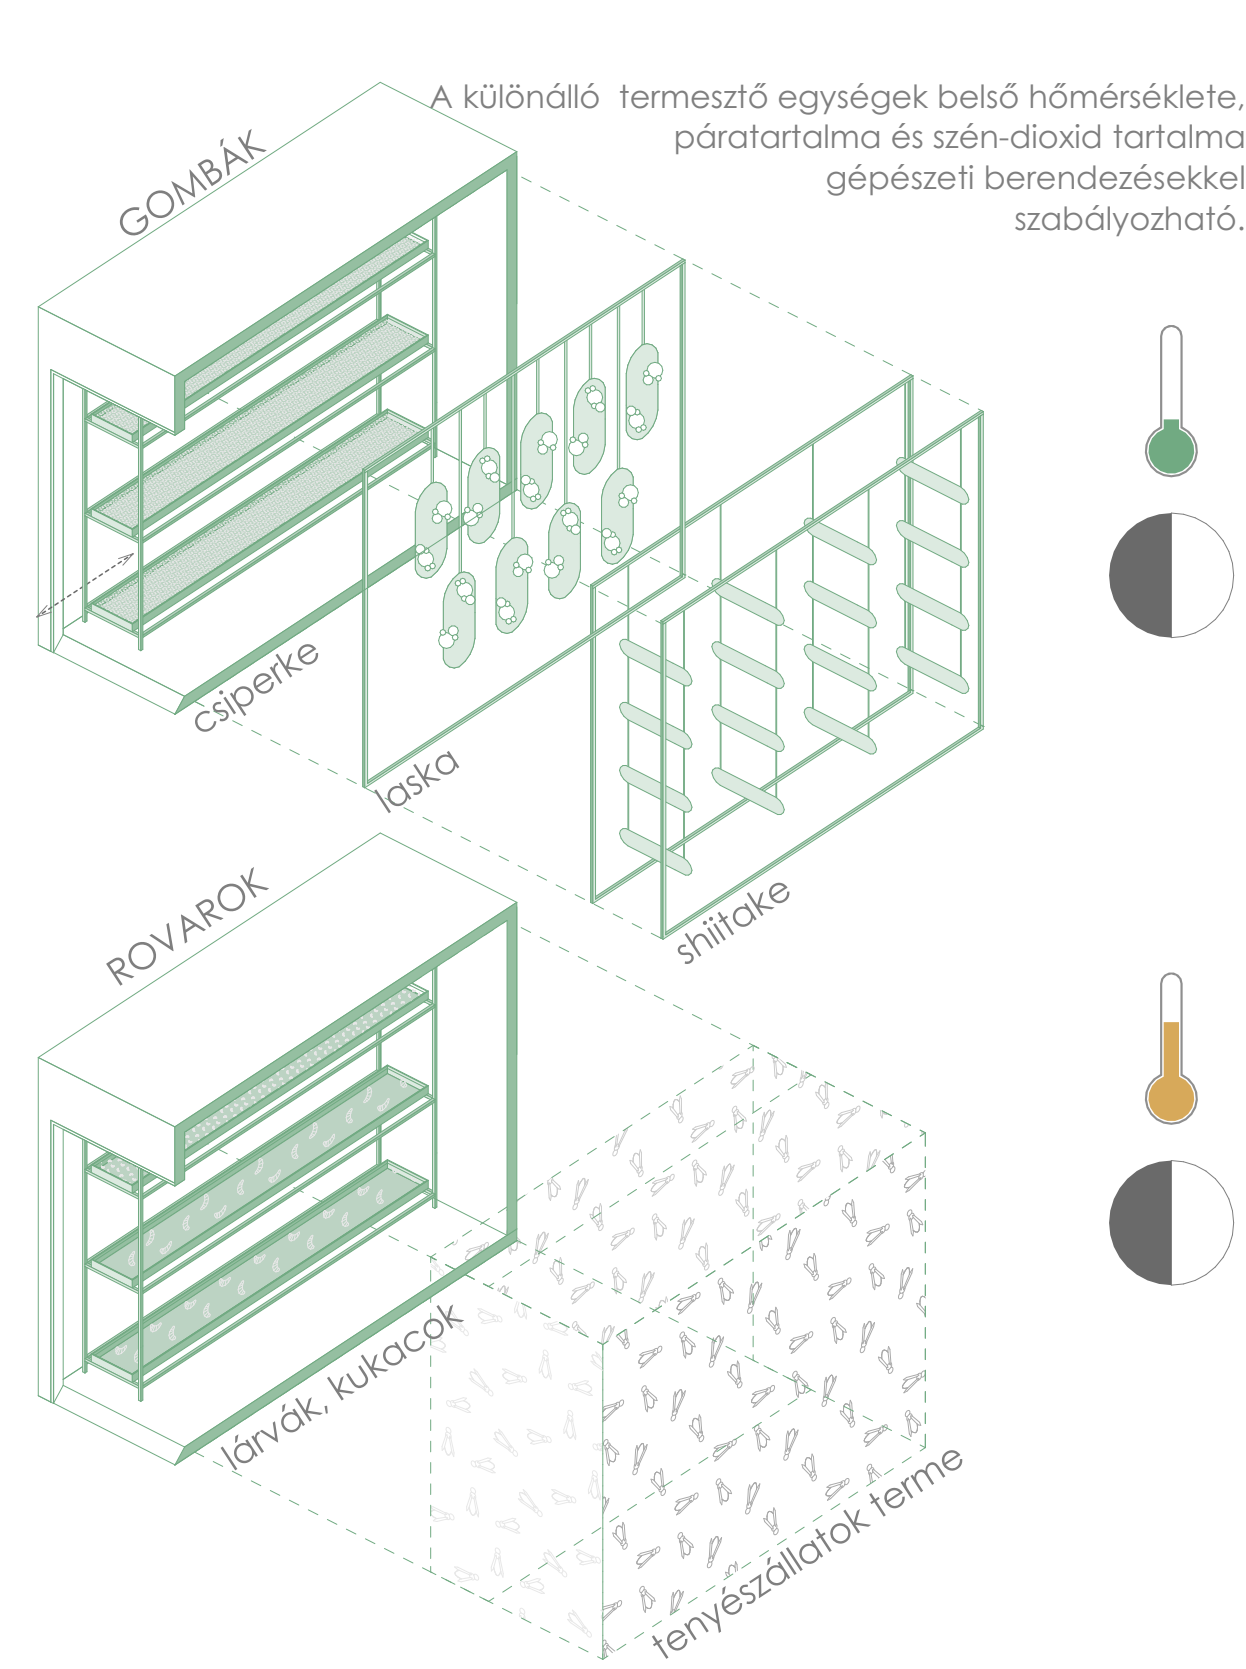

**FÉNYIGÉNYES KULTURAK TERMESZTÉSE**

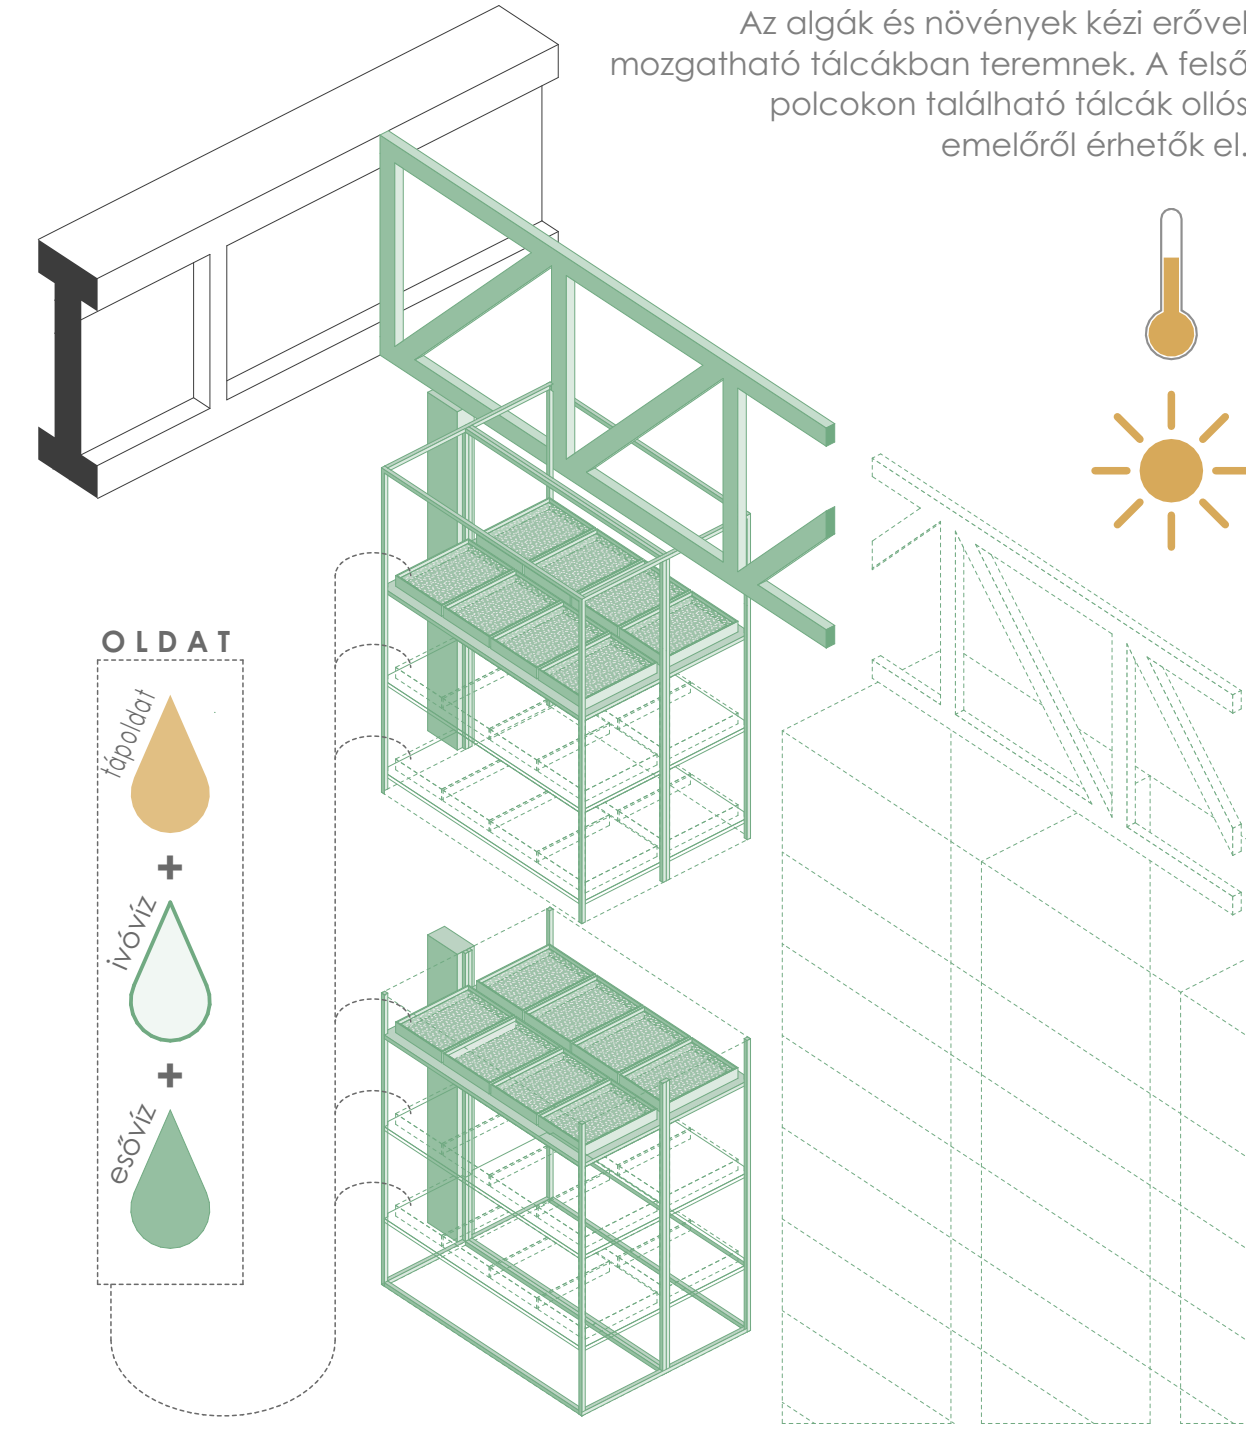

**KIVÁGATI TÉRKÉP**

**MEGLÉVŐ SZERKEZETEK**

- előregyártott vasbeton
- monolit vasbeton
- léglia kitöltő szerkezet
- termett talaj

**TERVEZETT BURKOLATOK**

- EPS hőszigetelés
- közetgyapot hőszigetelés
- magnézium-oxid burkolat
- tömörített kő zúzalék
- kavics feltöltés

**TERVEZETT SZERKEZETEK**

- vízszigetelés
- beton szerkezet
- monolit vasbeton
- CLT szerkezet
- fa szerkezet

