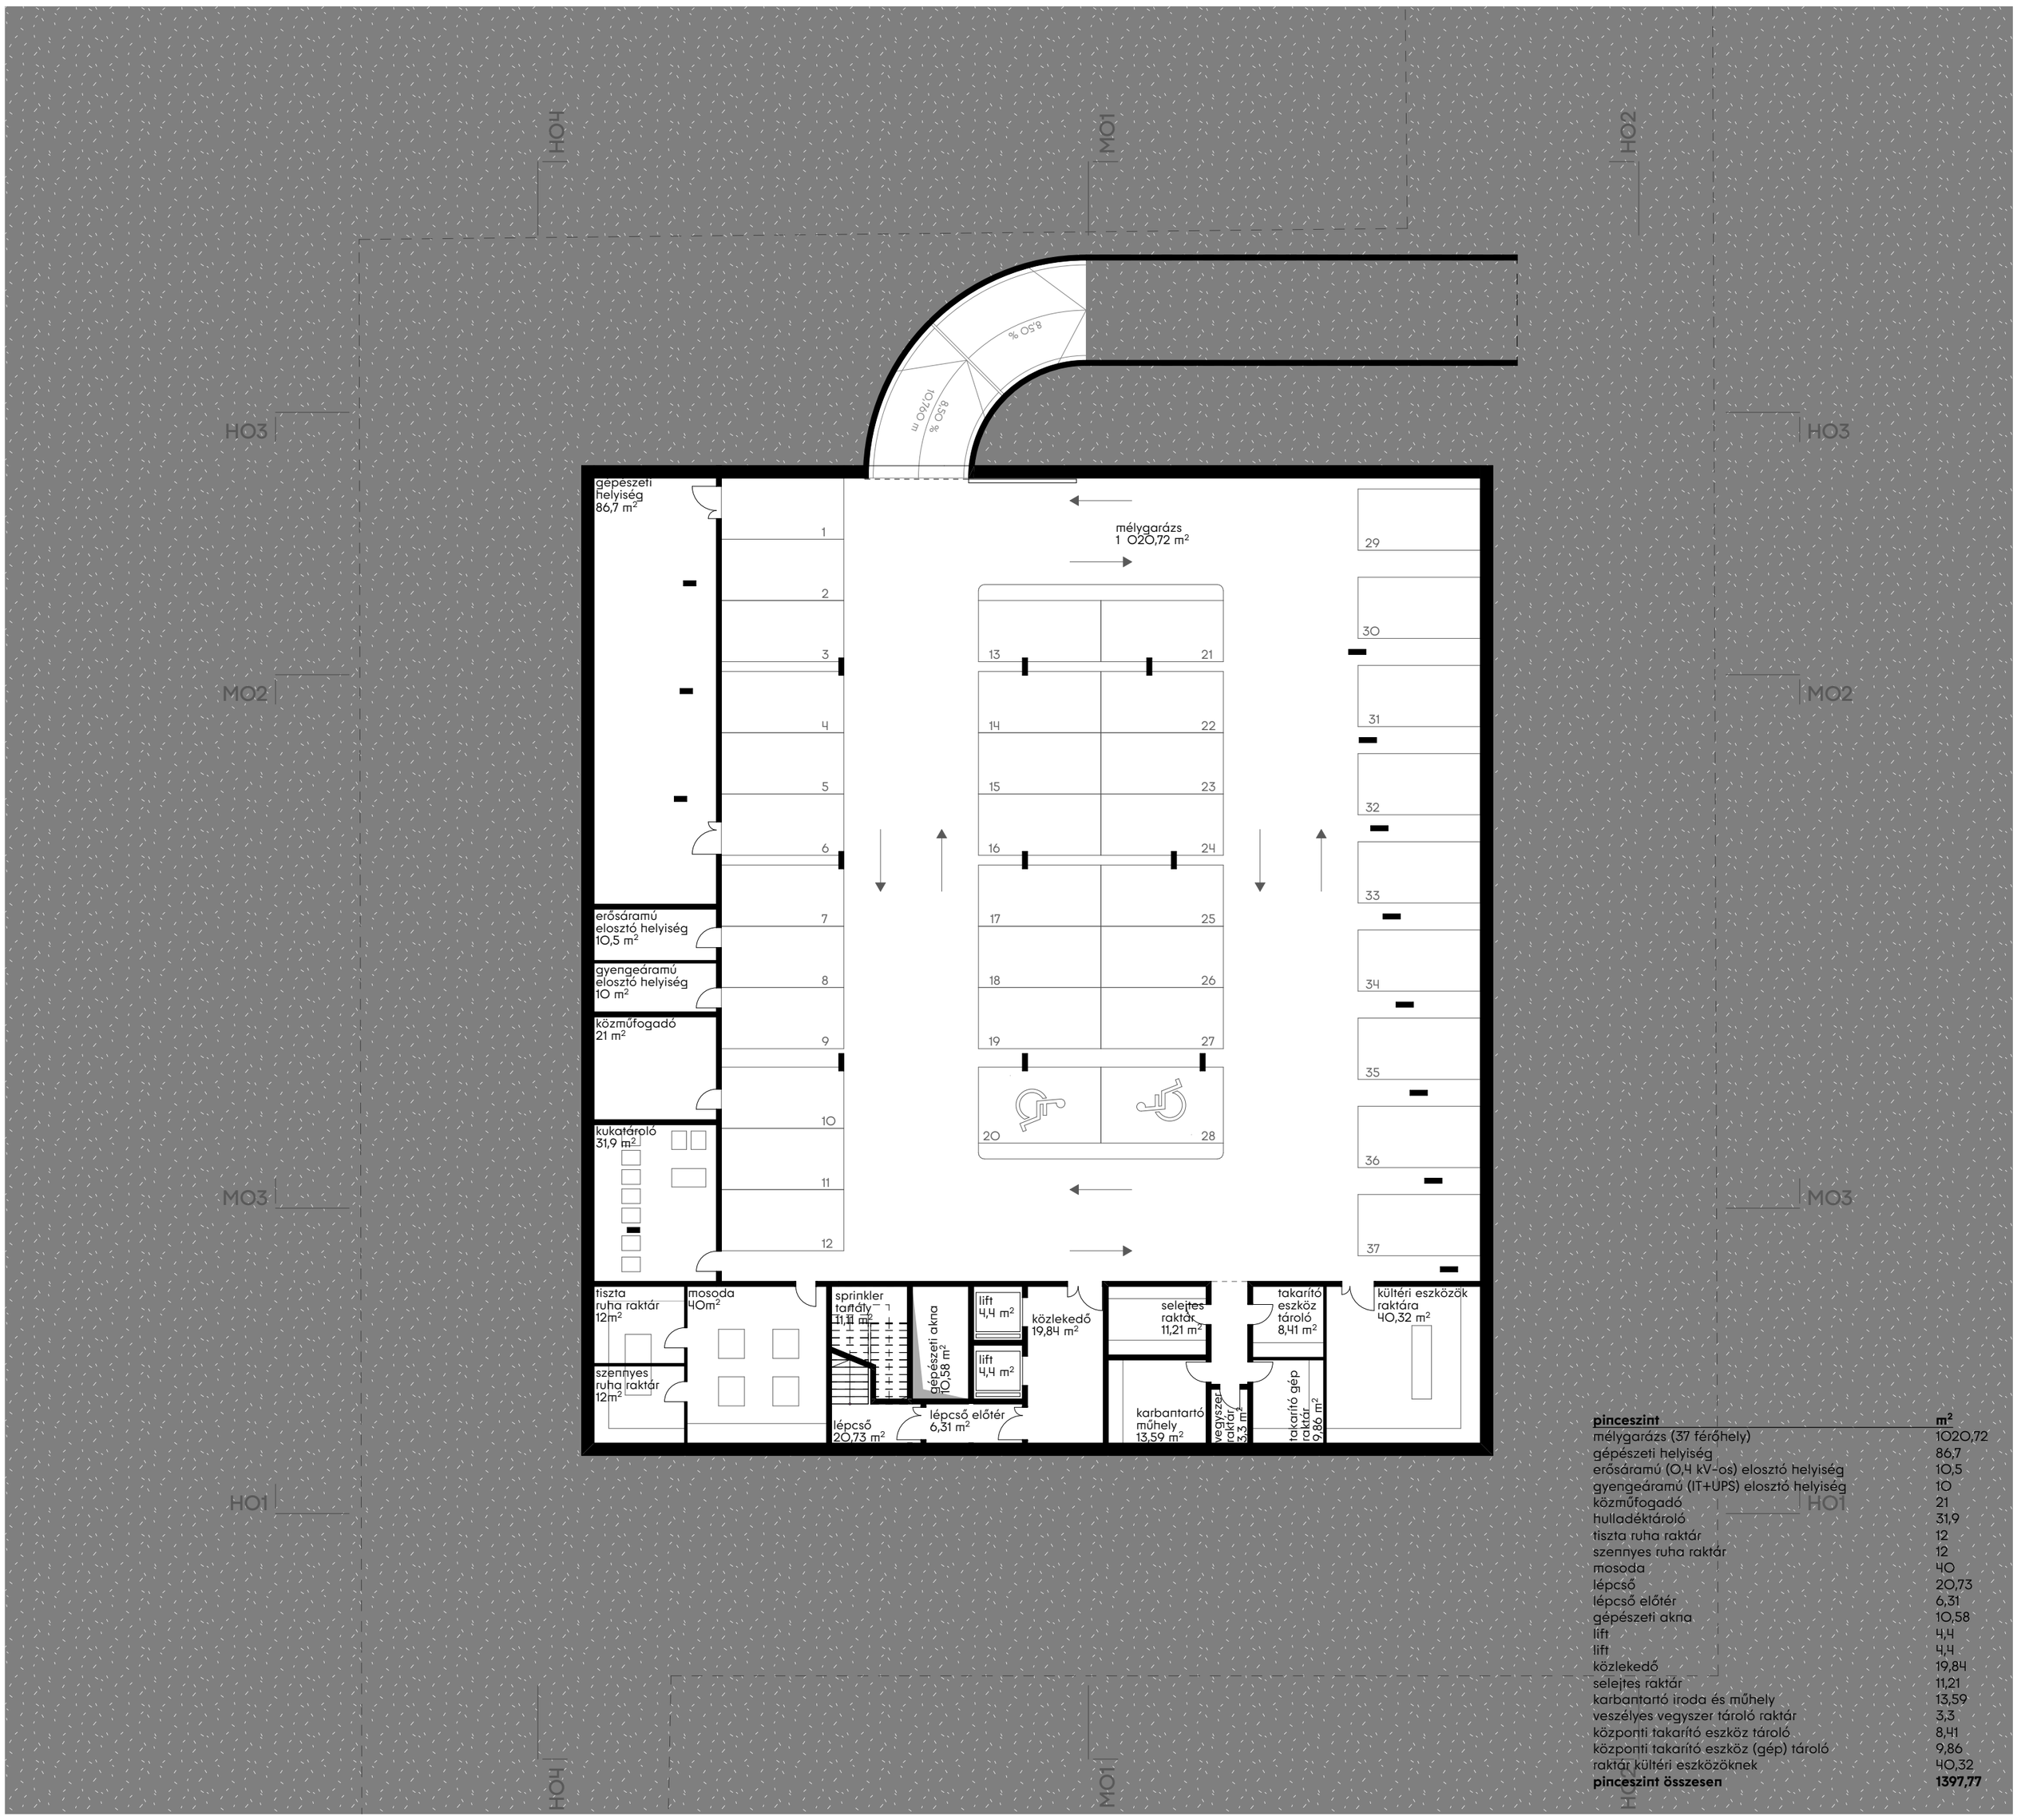

pinceszint	m²
mélygarázs (37 férőhely)	1020,72
gépészeti helyiség	86,7
erősáramú (0,4 kV-os) elosztó helyiség	10,5
gyengeáramú (IT+UPS) elosztó helyiség	10
közműfogadó	21
hulladéktároló	31,9
tiszta ruha raktár	12
szennyes ruha raktár	12
mosoda	40
lépcső	20,73
lépcső előtér	6,31
gépészeti akna	10,58
lift	4,4
lift	4,4
közlekedő	19,84
selejtes raktár	11,21
karbantartó iroda és műhely	13,59
veszélyes vegyszer tároló raktár	3,3
központi takarító eszköz tároló	8,41
központi takarító eszköz (gép) tároló	9,86
raktár kültéri eszközöknek	40,32
pinceszint összesen	**1397,77**

↑ pinceszinti alaprajz – m 1:200

↑ MO1 hosszmetszet az átriumon keresztül – m 1:200

Debreceni Egyetem „UniGreen Hotel" innovációs oktatószálloda, tankonyha és tanétterem építészeti tervpályázat

A szálloda pinceszinti alaprajza és hosszmetszete – m 1:200