





↑ az étterem fedett-nyitott nyugati teraszának és az épületet körbevevő erdőnek a kapcsolata, illetve a földszintes tömeg fölött kibukkanó szállodai szobák tömege

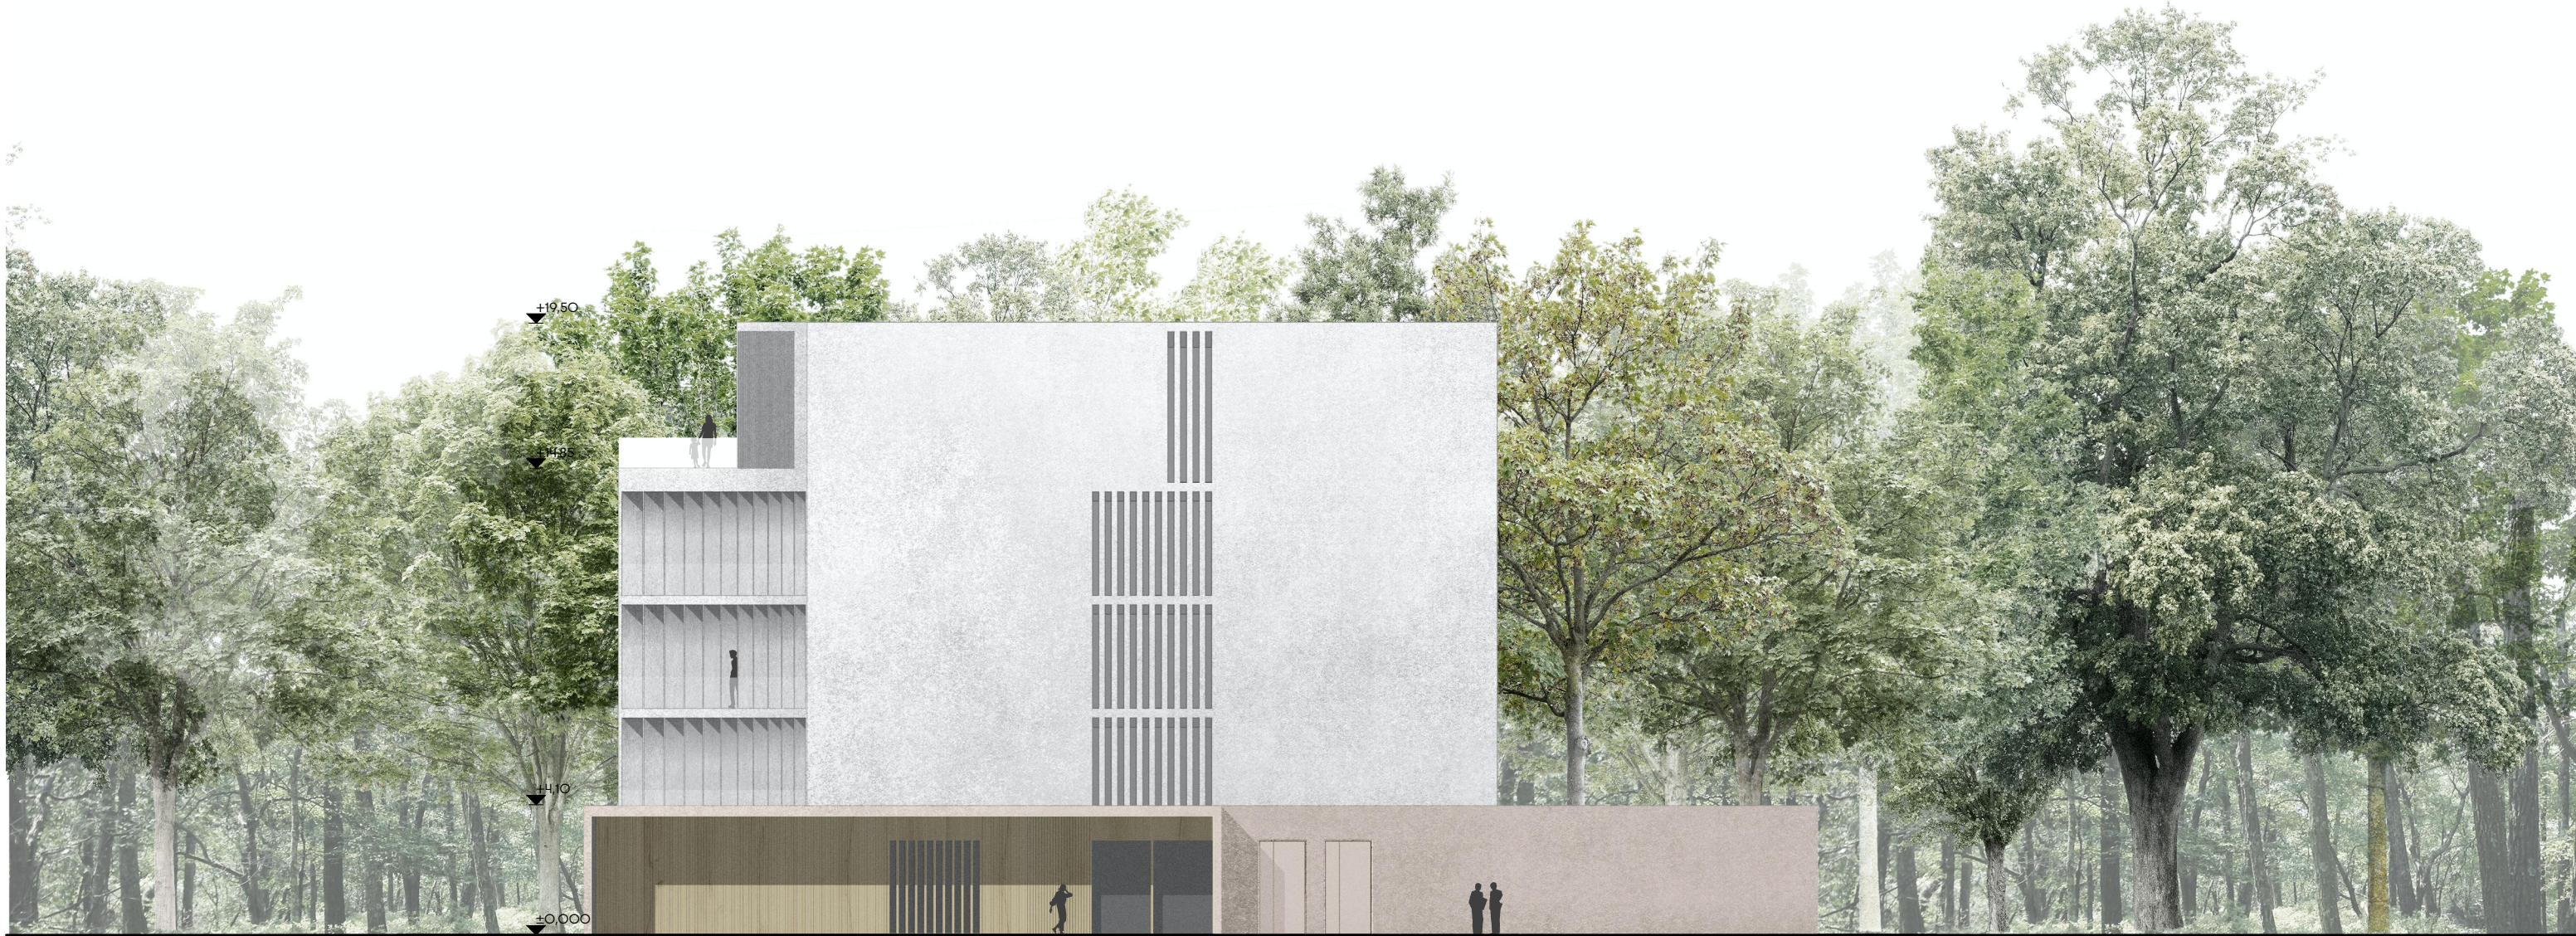

↑ HO3 északi homlokzat - m 1:200

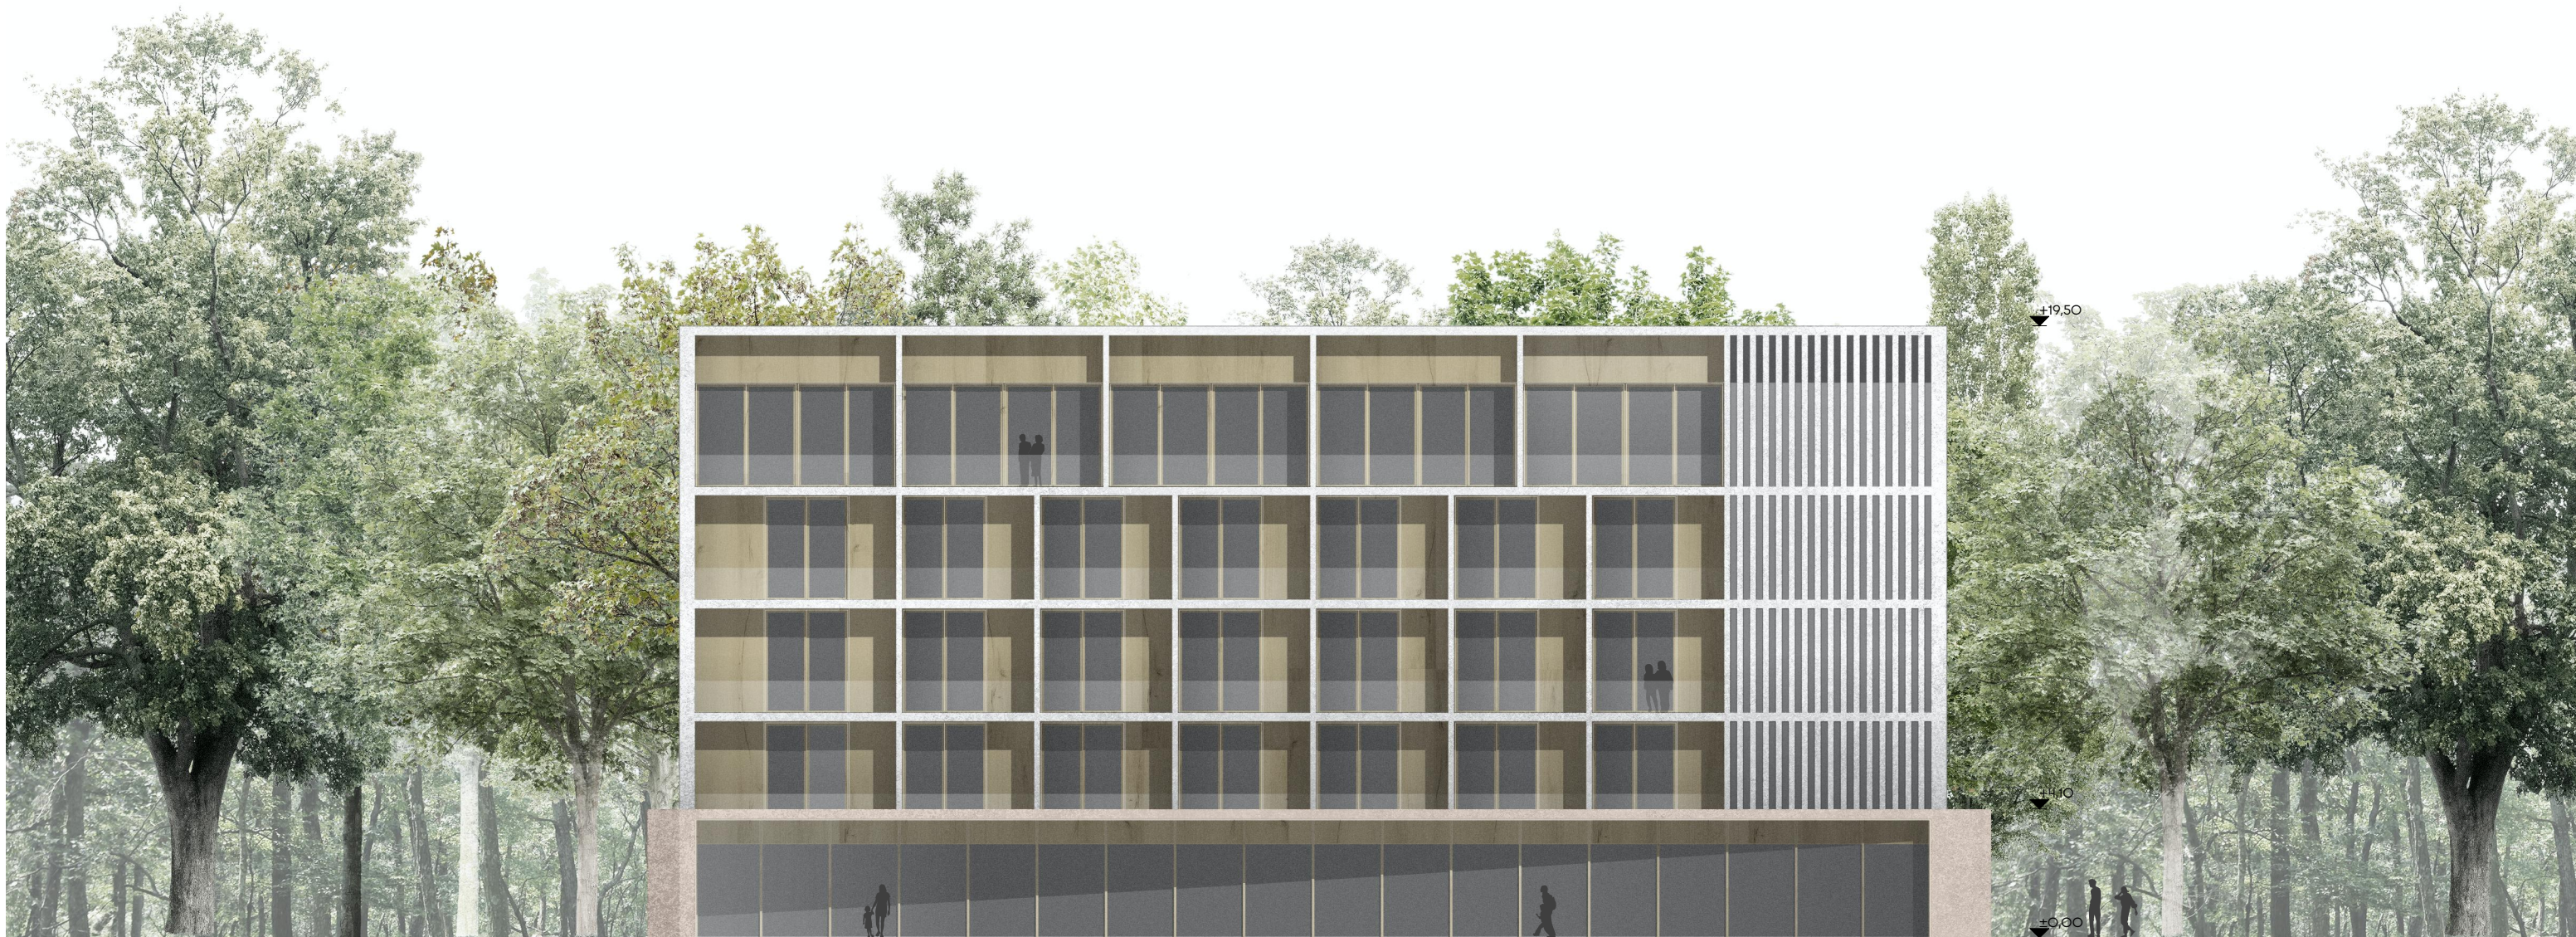

↑ HO4 nyugati homlokzat - m 1:200